

Basaltgewerkschaft zu Bonnes a Rhein

Kleinbahn

Privatanschluss von Bahnhof Roedingen nach den Basaltbrüchen
Dachberg und Himberg.

Geprüft bei der Königl. Regierung
für Köln, den 15. Juni 1904.
Der Regierungspräsident Herrnat.



Merkmale:

42 12 30

Auf der Eisenbahnbrücke geprüft.
Dach, 21. Februar 1904.
Der Eisenbahn-Inspektor Kommissar

Lageplan.

Maßstab 1:1250.

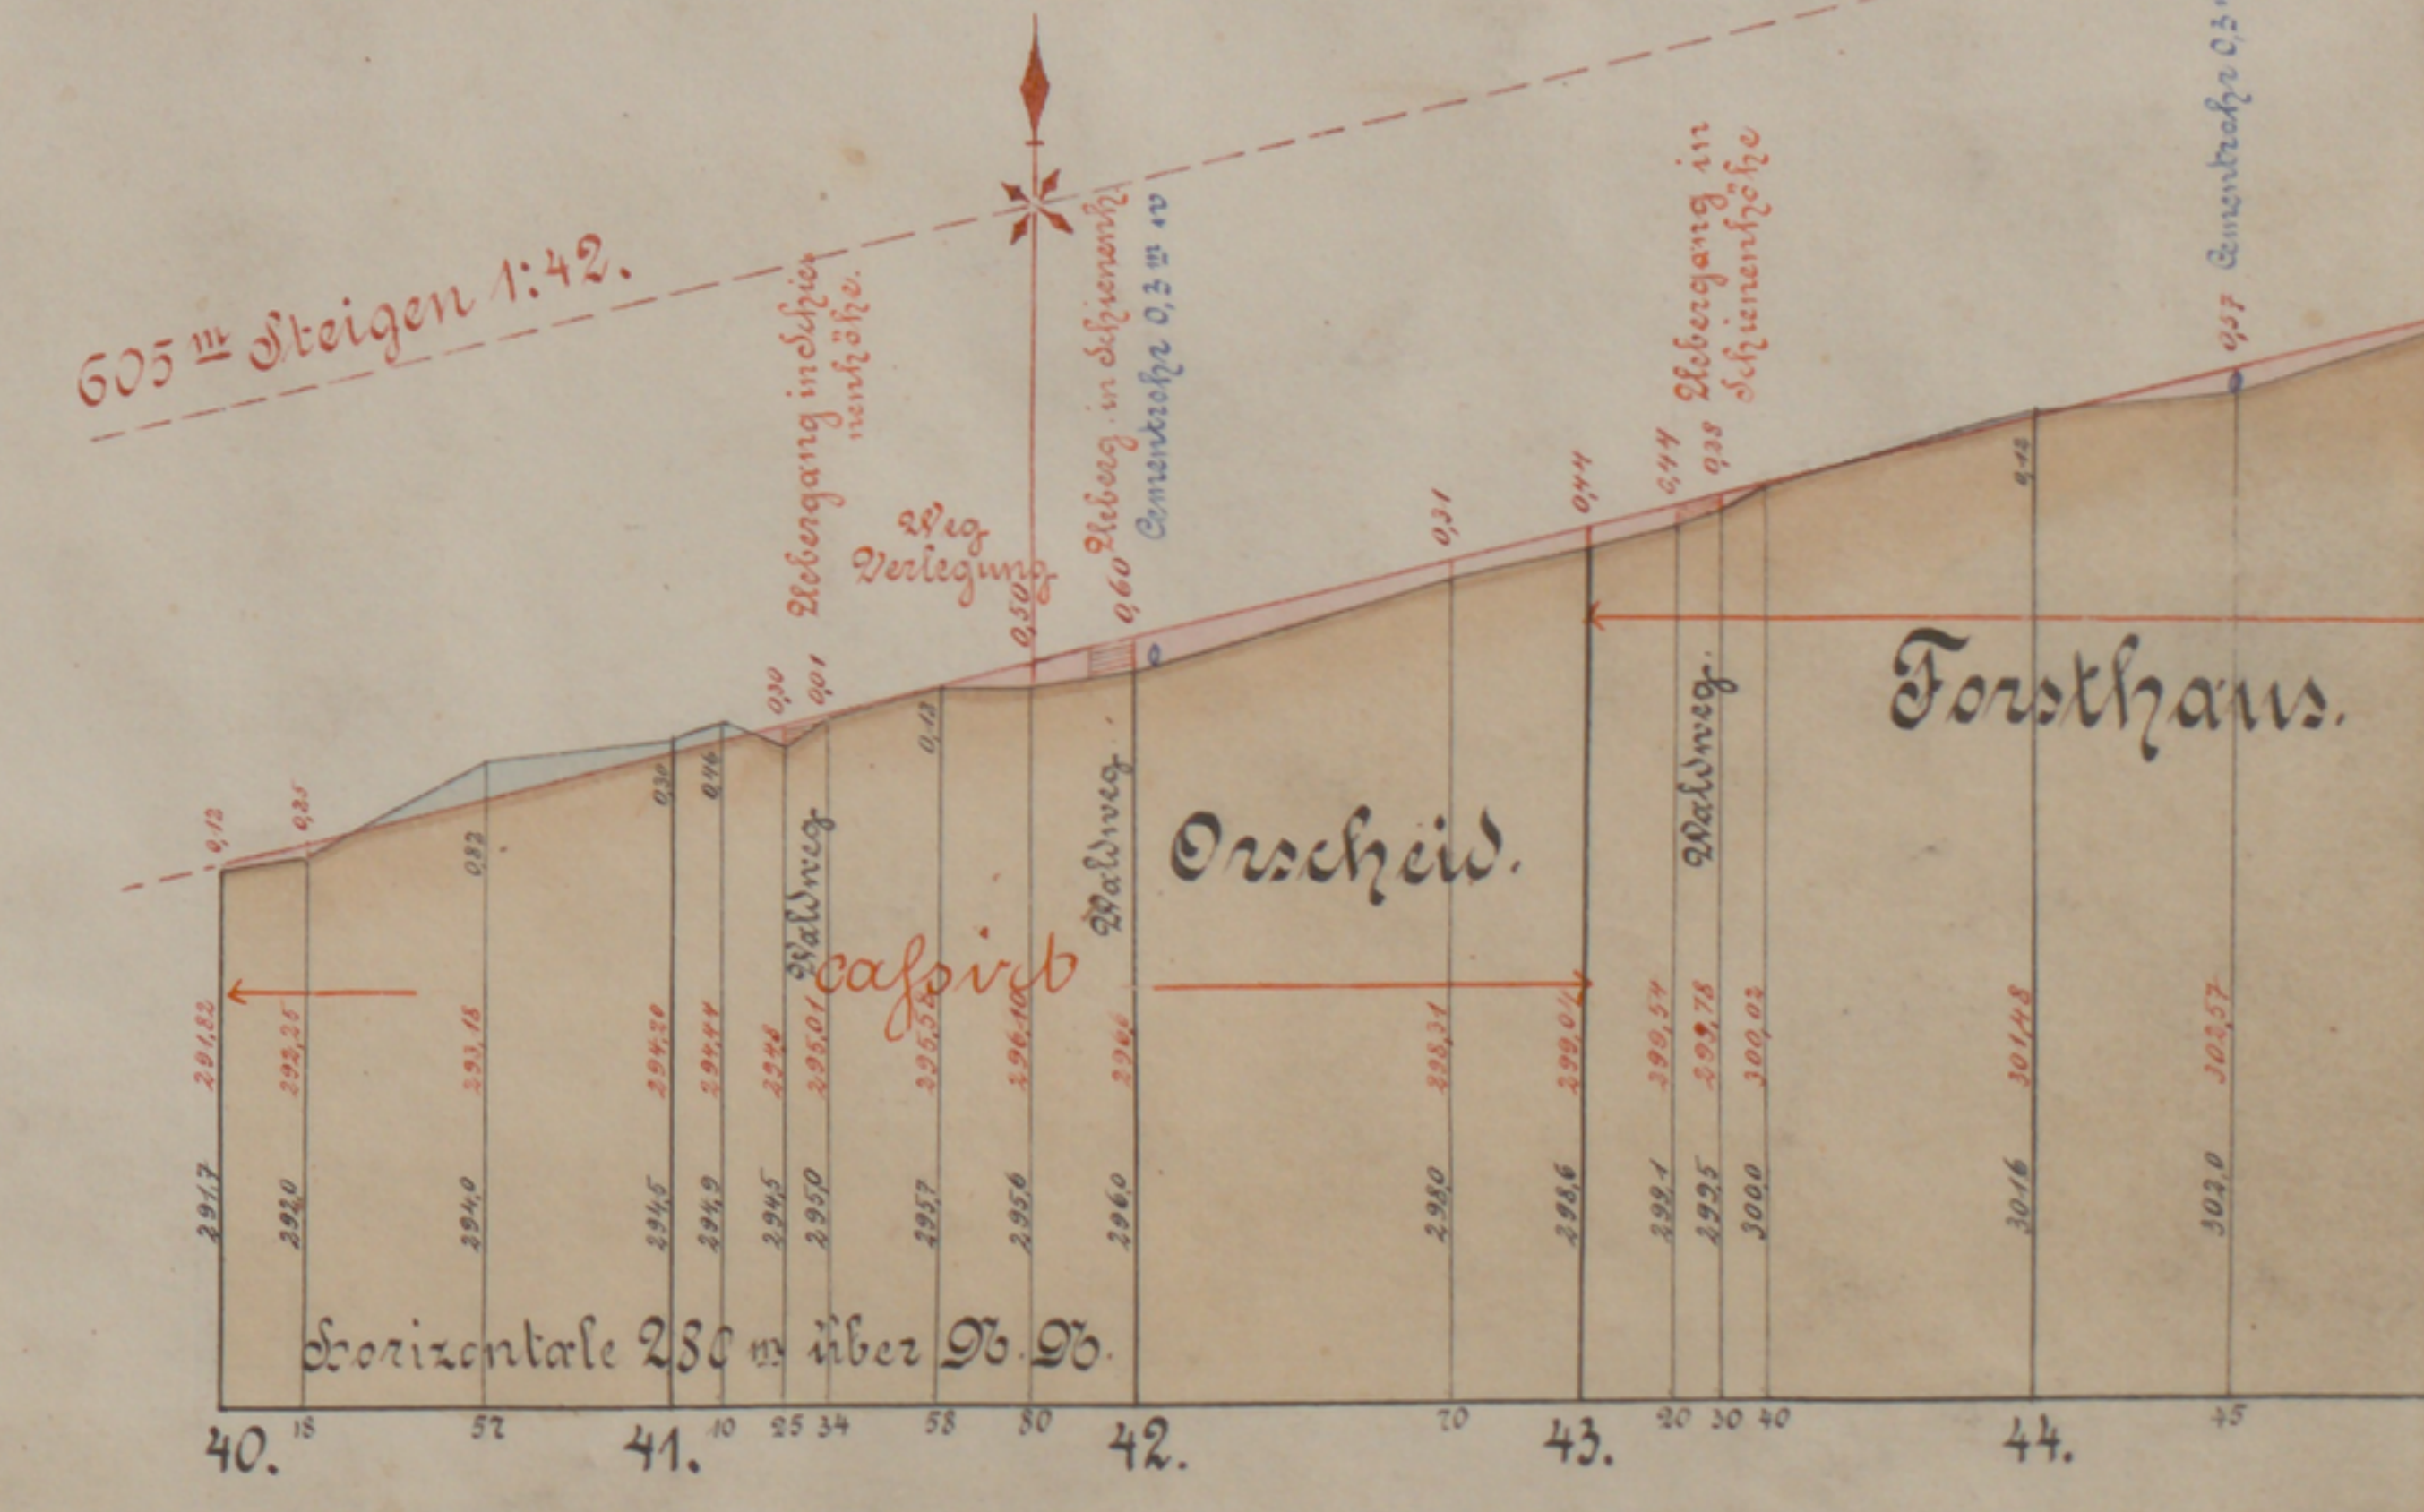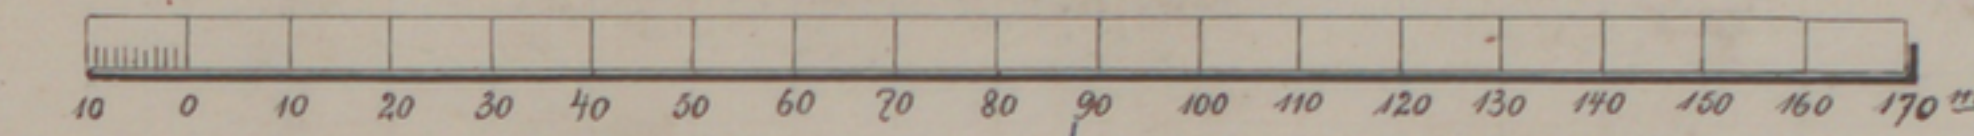

Aufgenommen und angefertigt Köln, im Februar 1903

Ingenieur und vereid. Landmesser.