

Brölthaler-Eisenbahn.


Reparatur-Werkstatt auf dem Bahnhofe Bennef.

Maßstab 1:100


Vordere Ansicht.




Seiten-Ansicht.

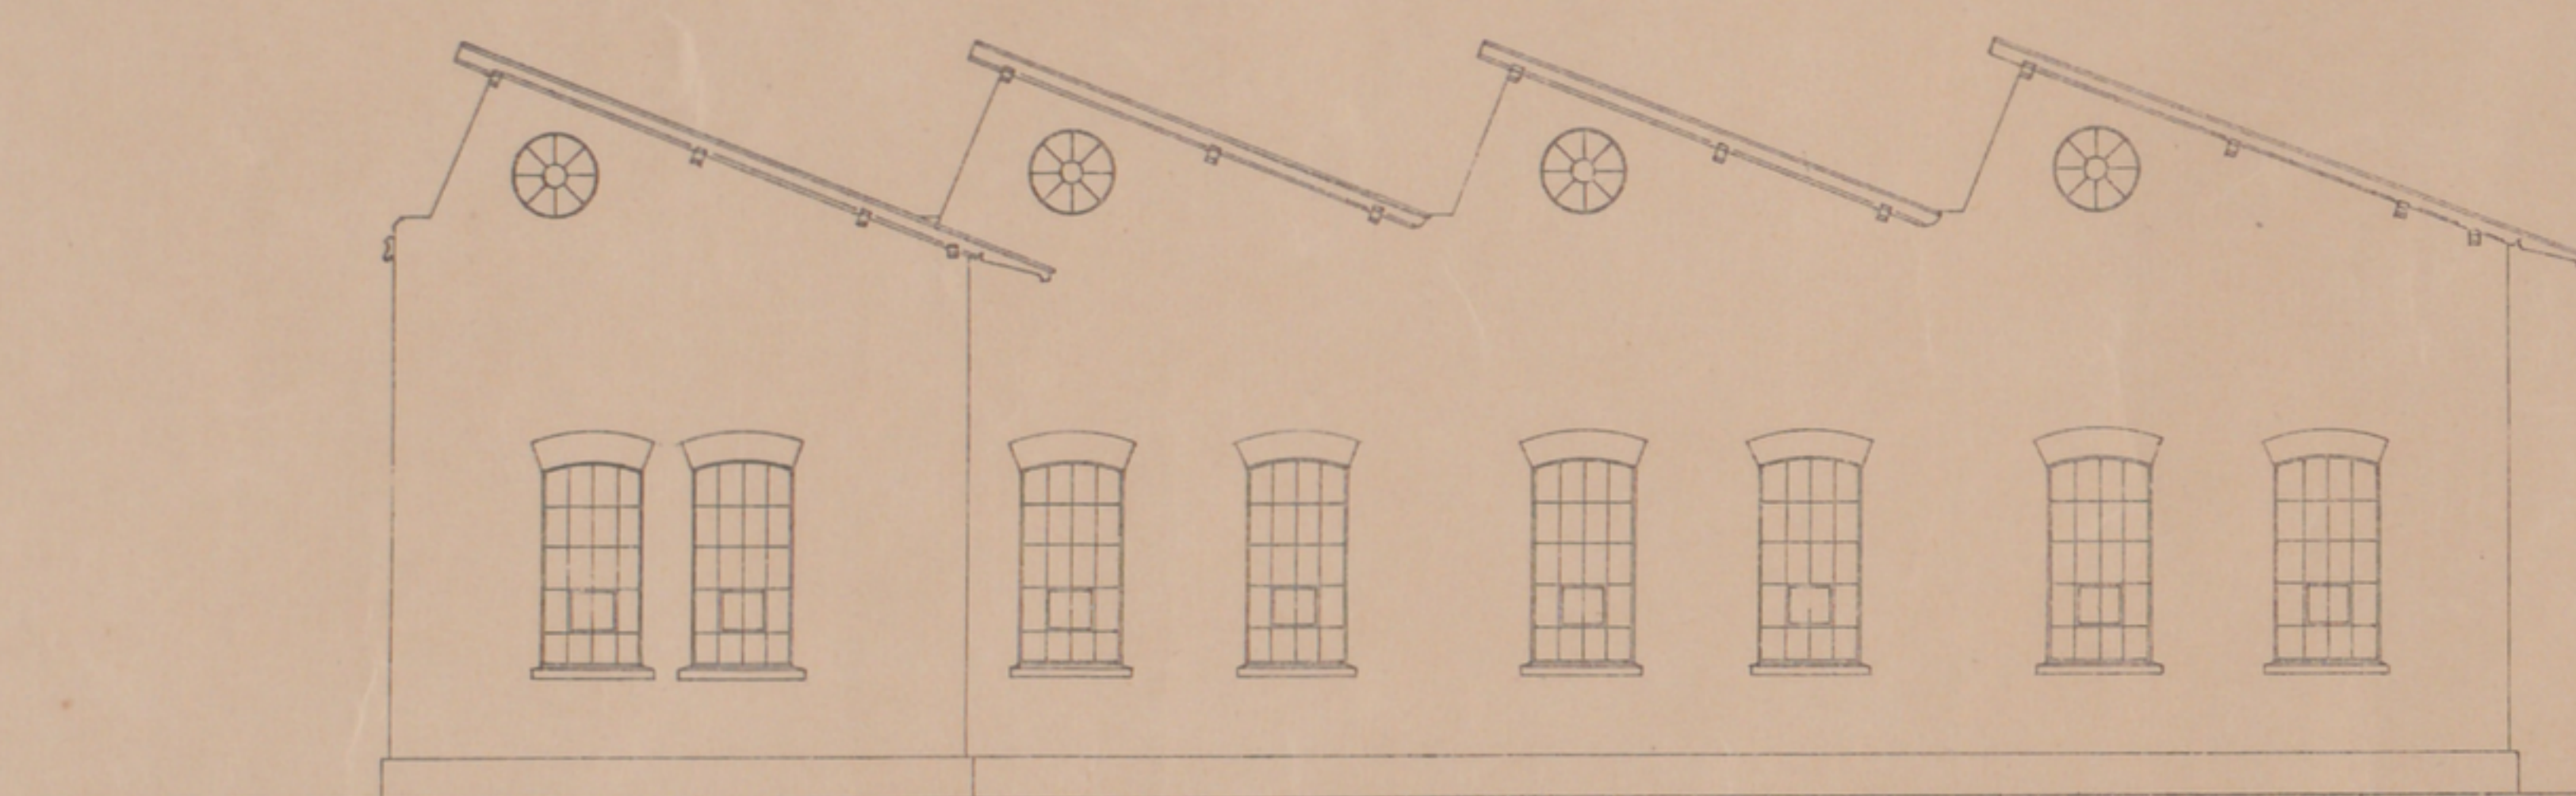


Hintere Ansicht.

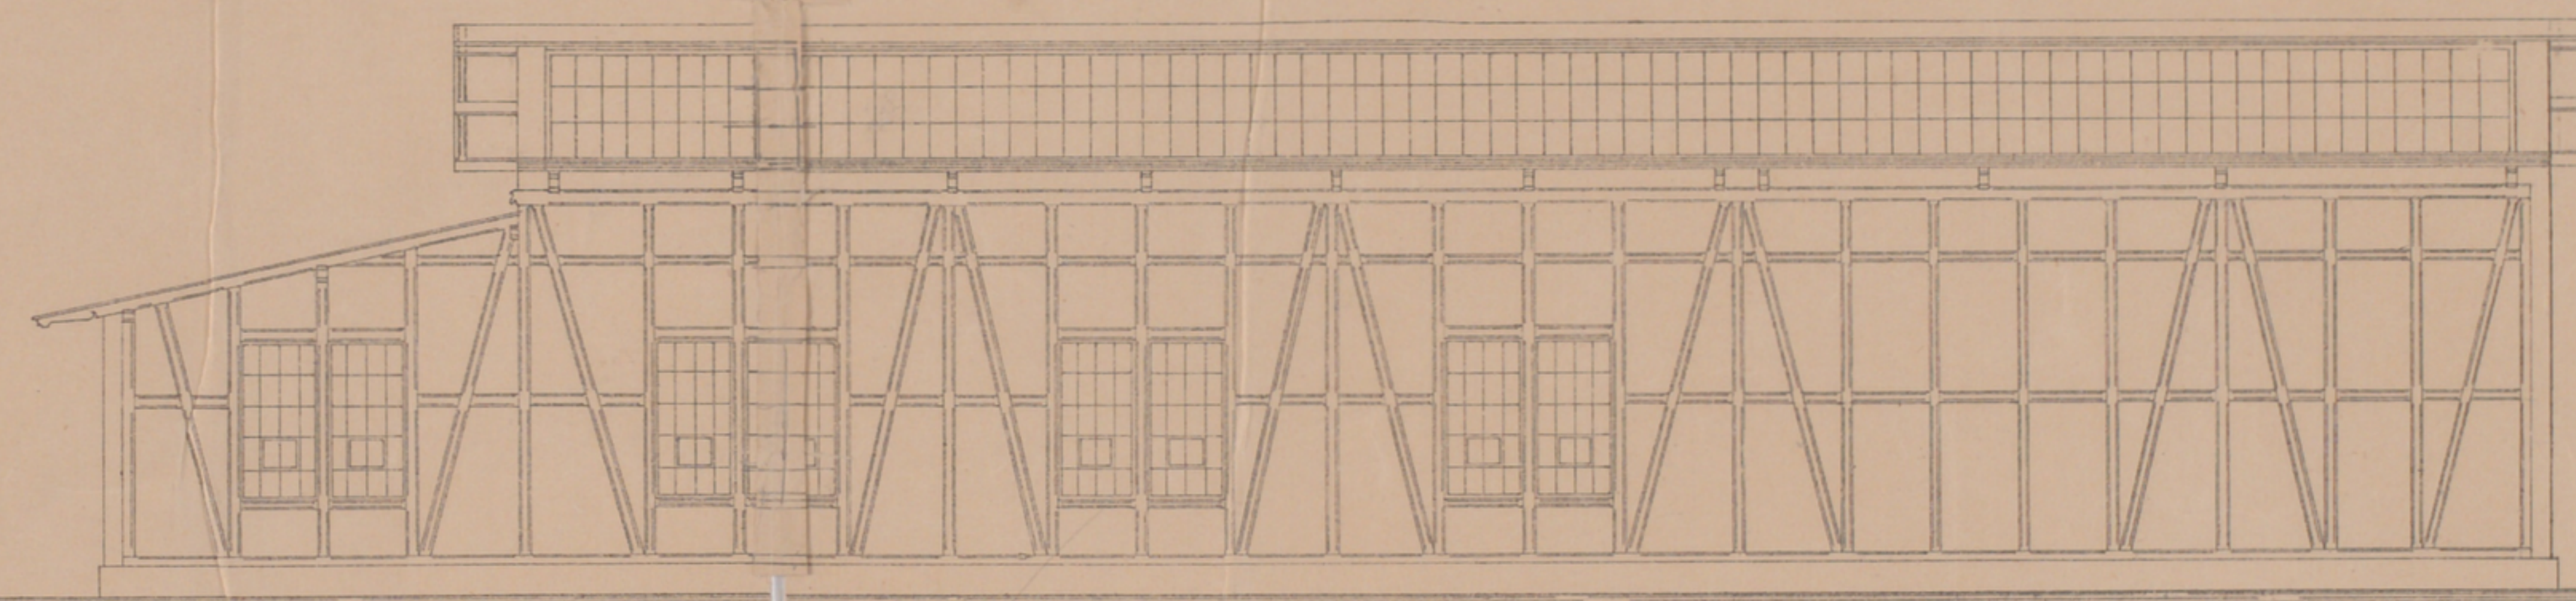


Seiten-Ansicht.

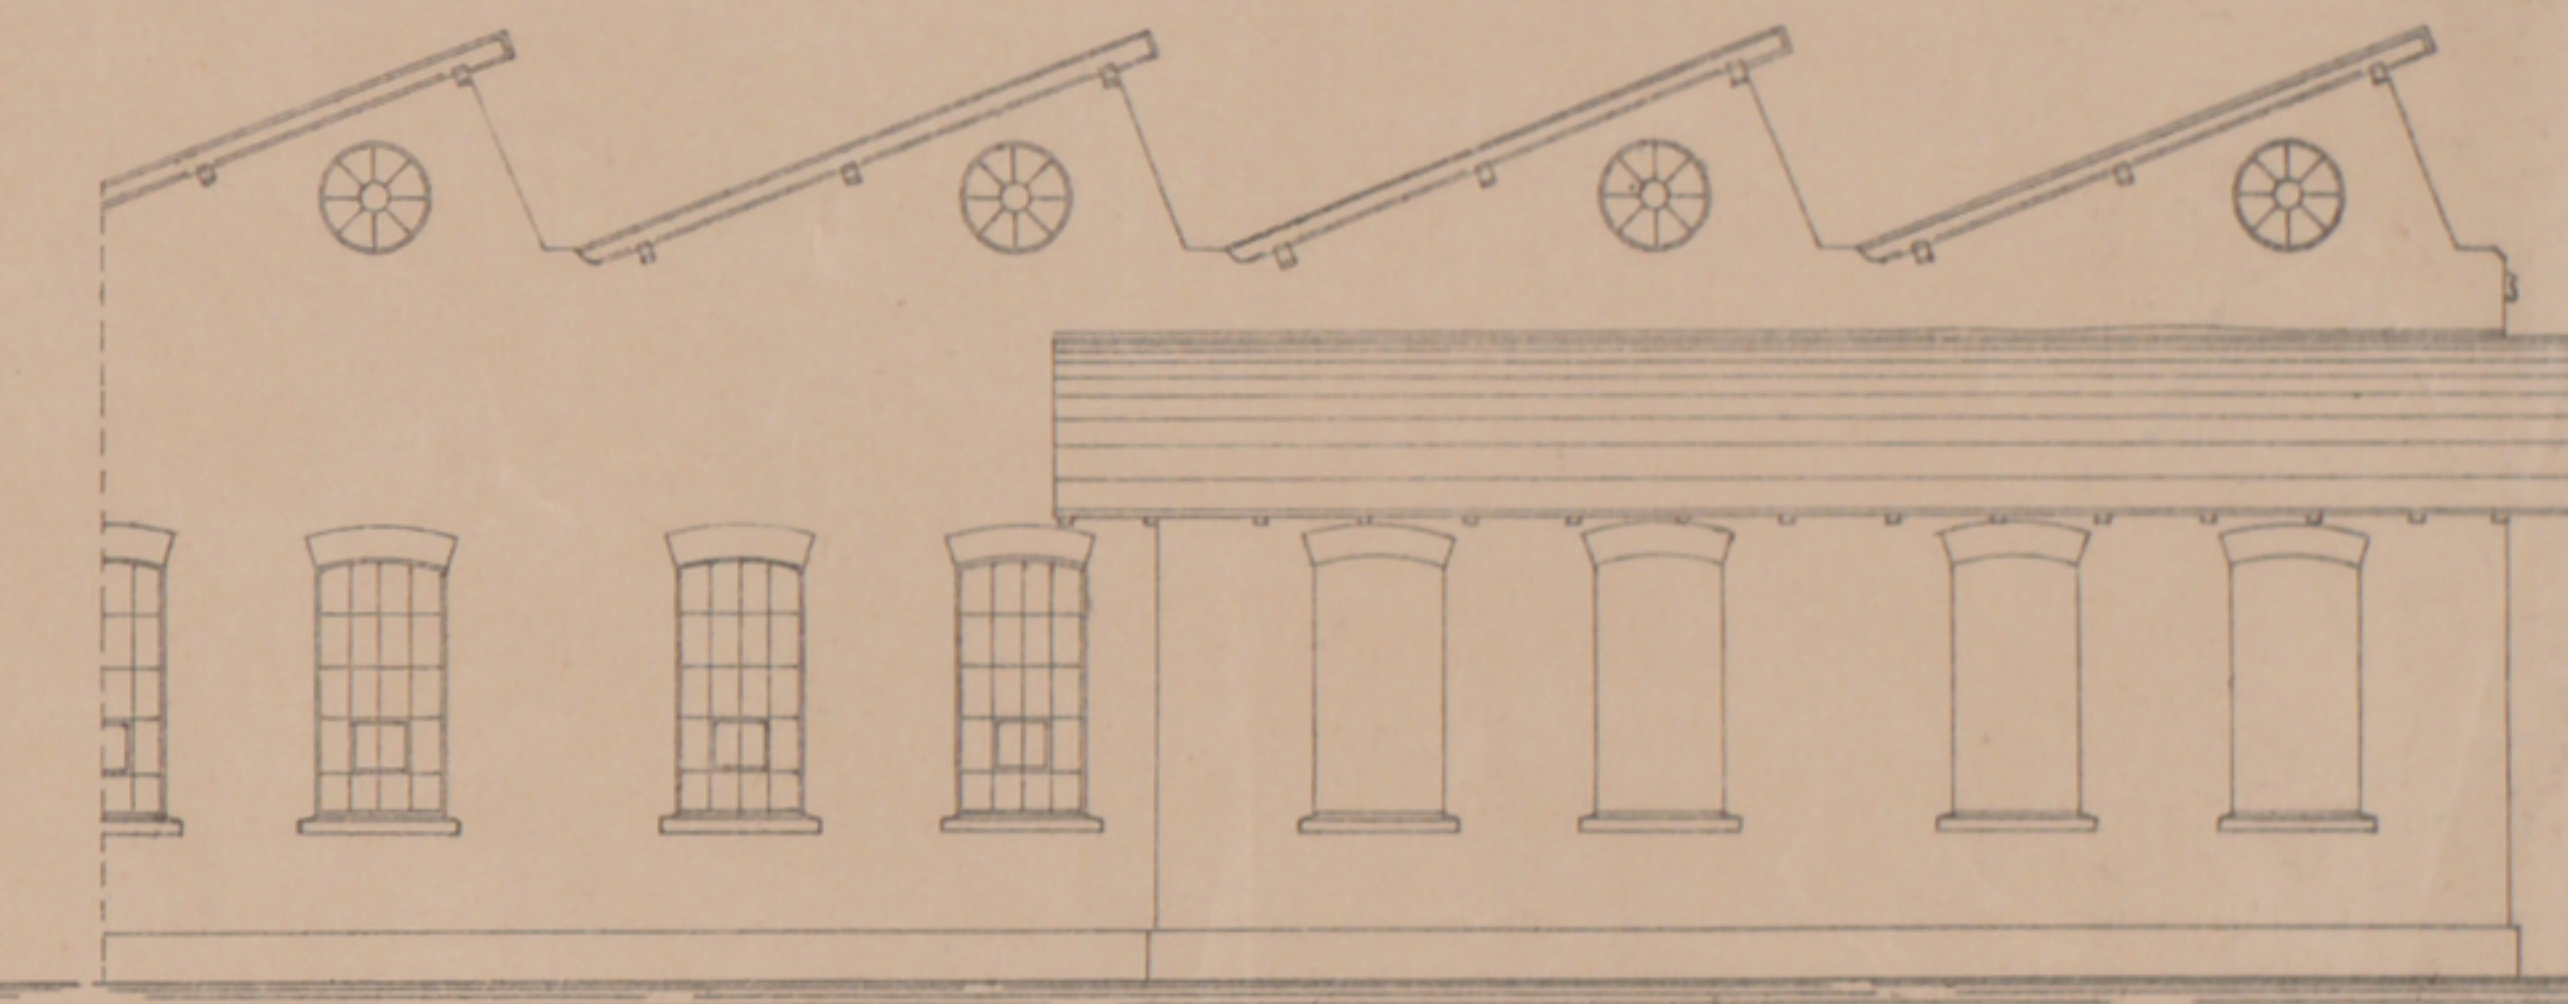


Grundriss.

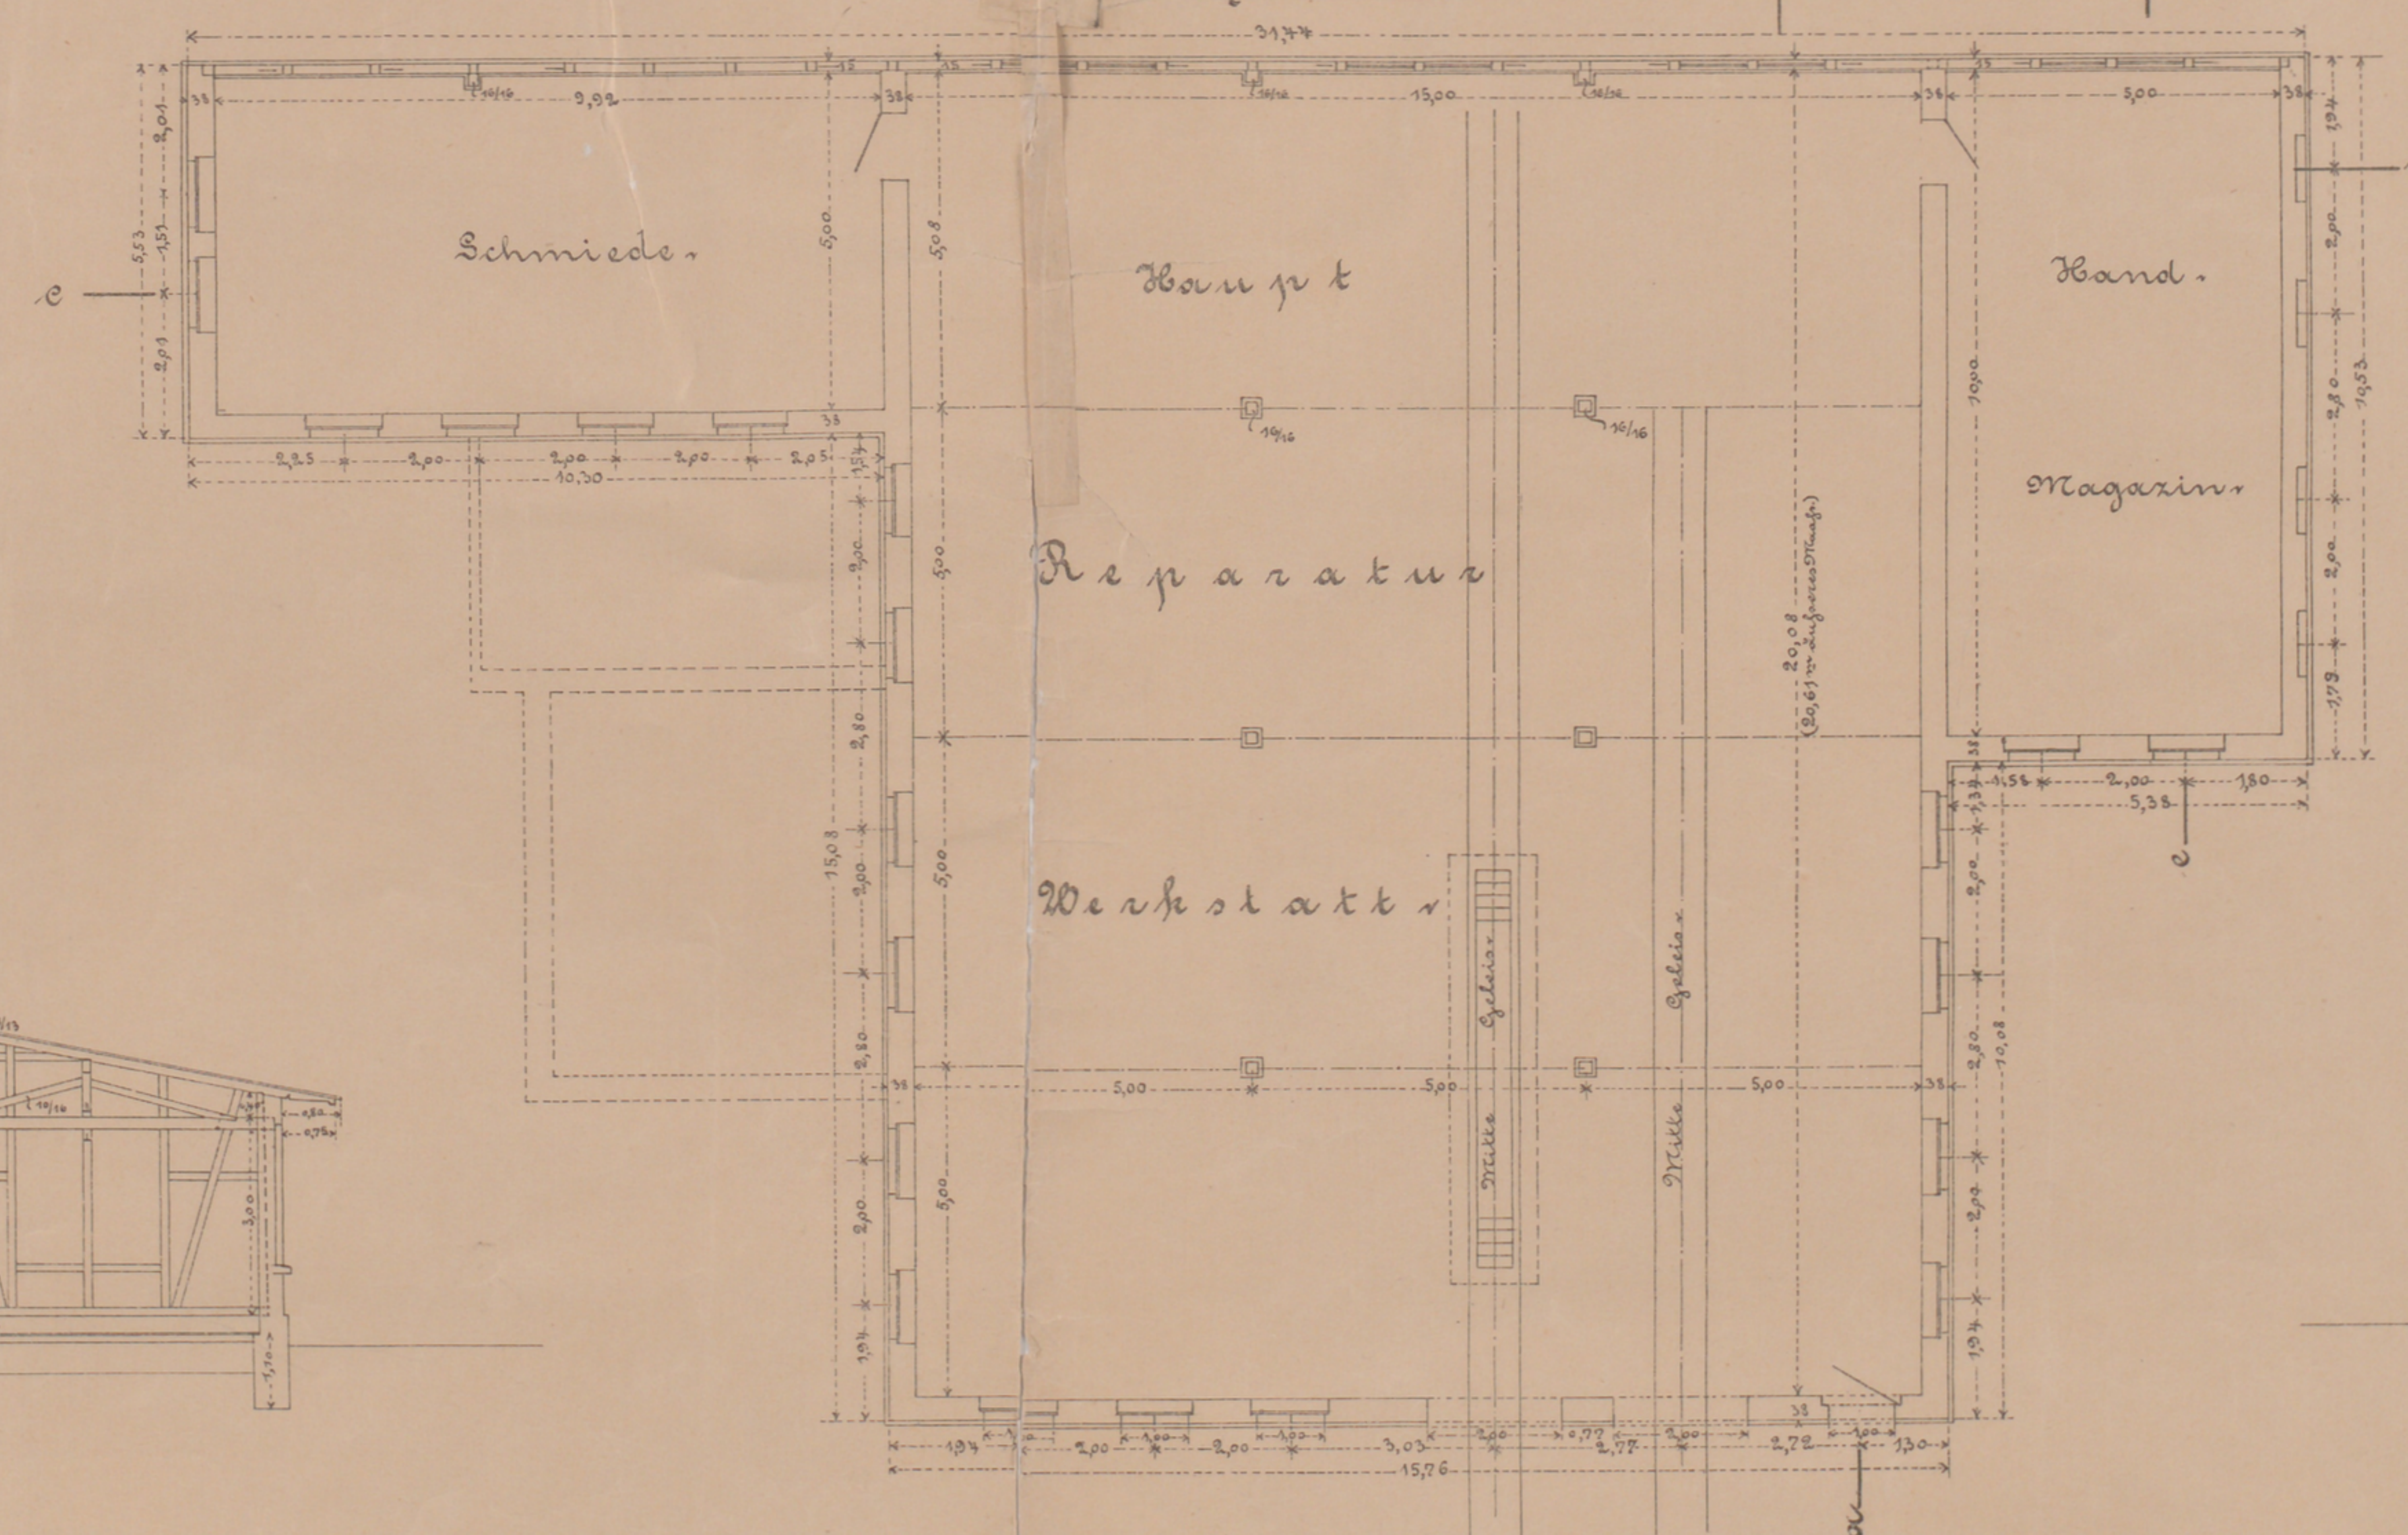

Schnitt nach c-f.

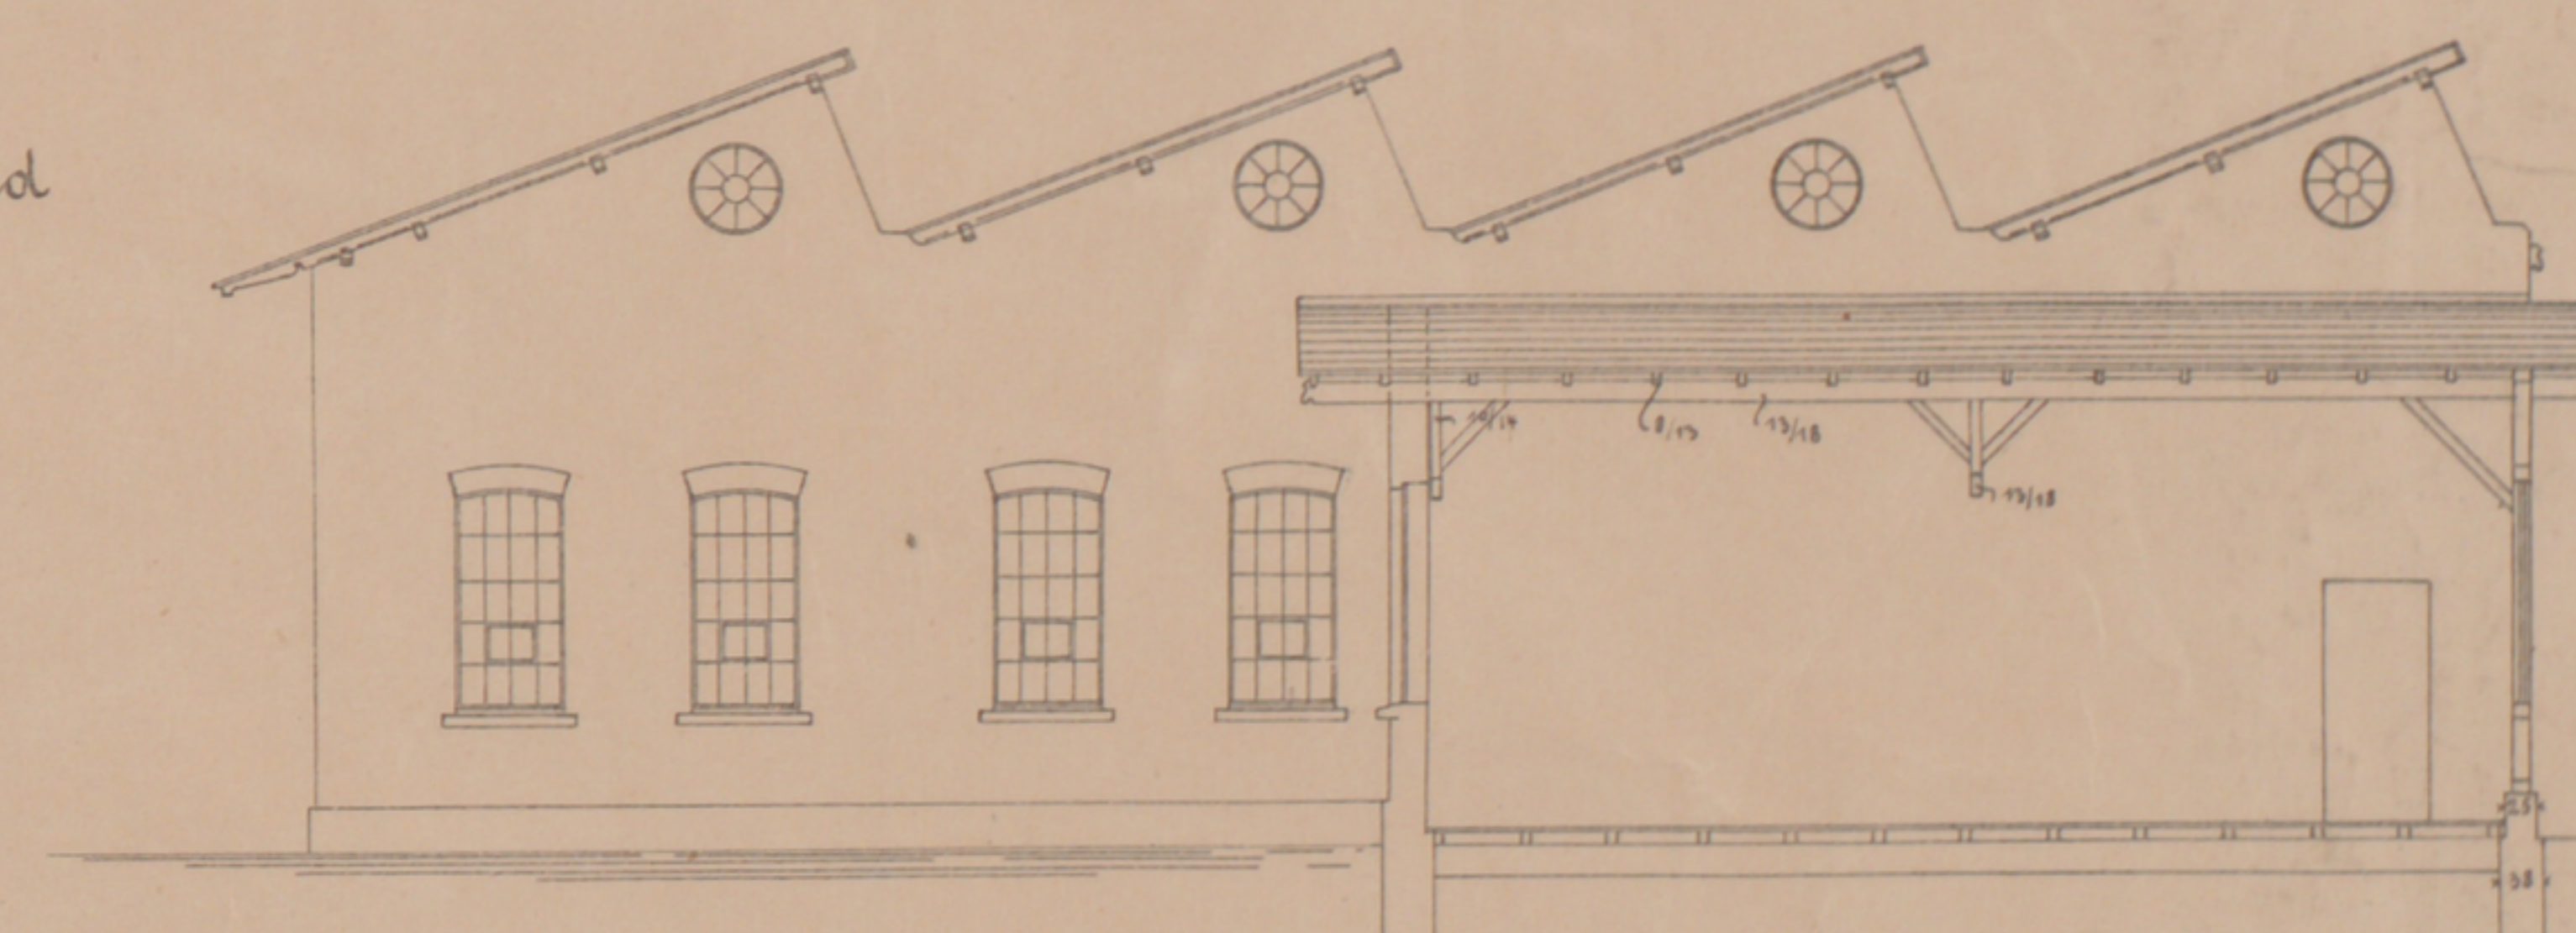

Schnitt nach e-d.

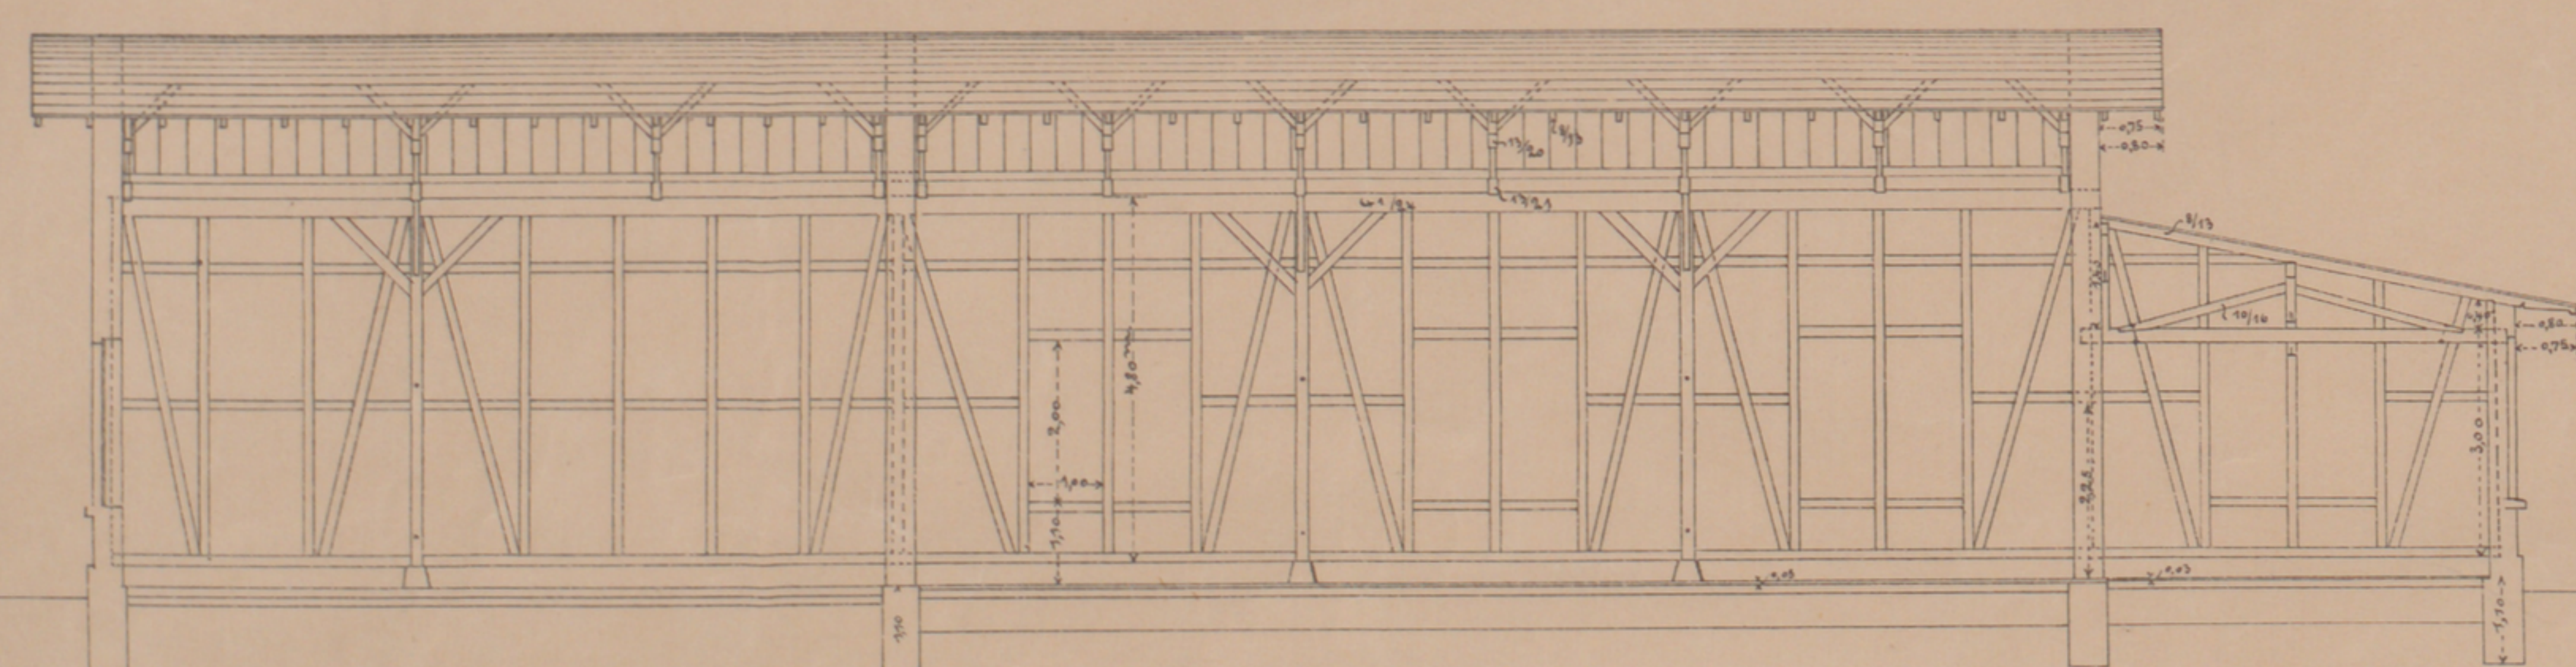

Schnitt nach a-b.

