


26 8


— Plan —

— über den proj. Gleisanschluss an der Strecke Denney-Waldbrühl —
— für Herrn Johann Möller in Gutmannseiche b. Ruppichteroth. —

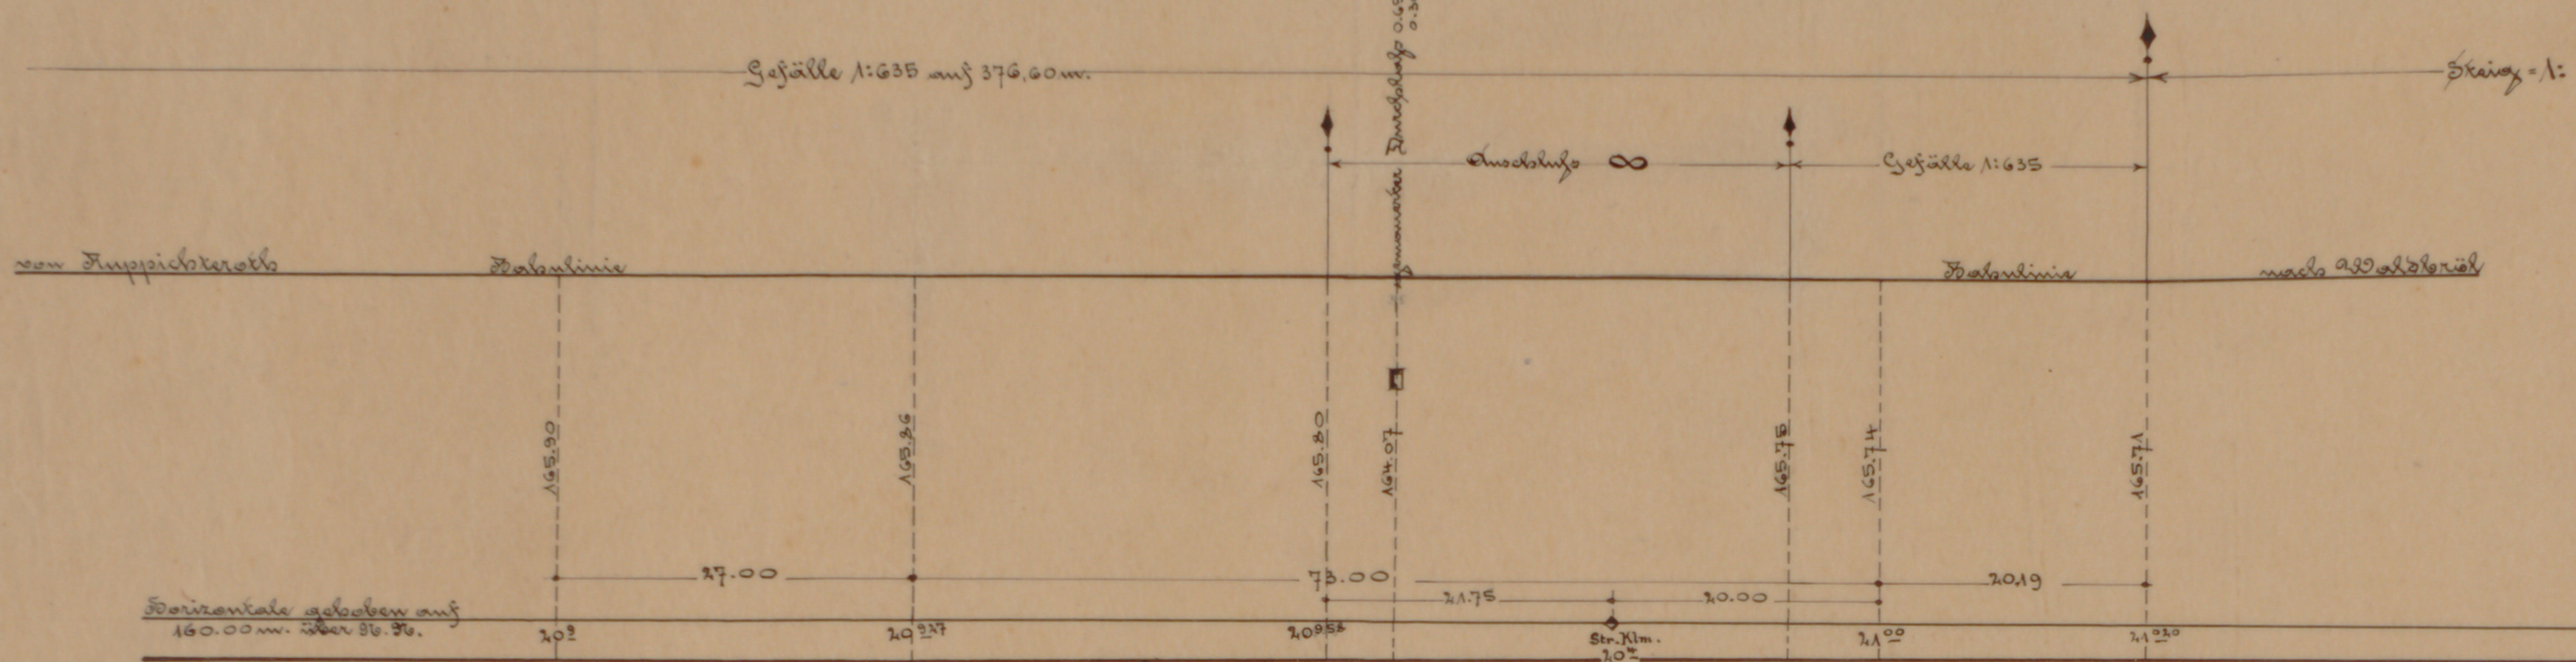

Höhen = Maßstab: 1:100.
Längen = " " : 1:500.
— Längenschnitt. —

Gemeinde Ruppichteroth
Flur II.

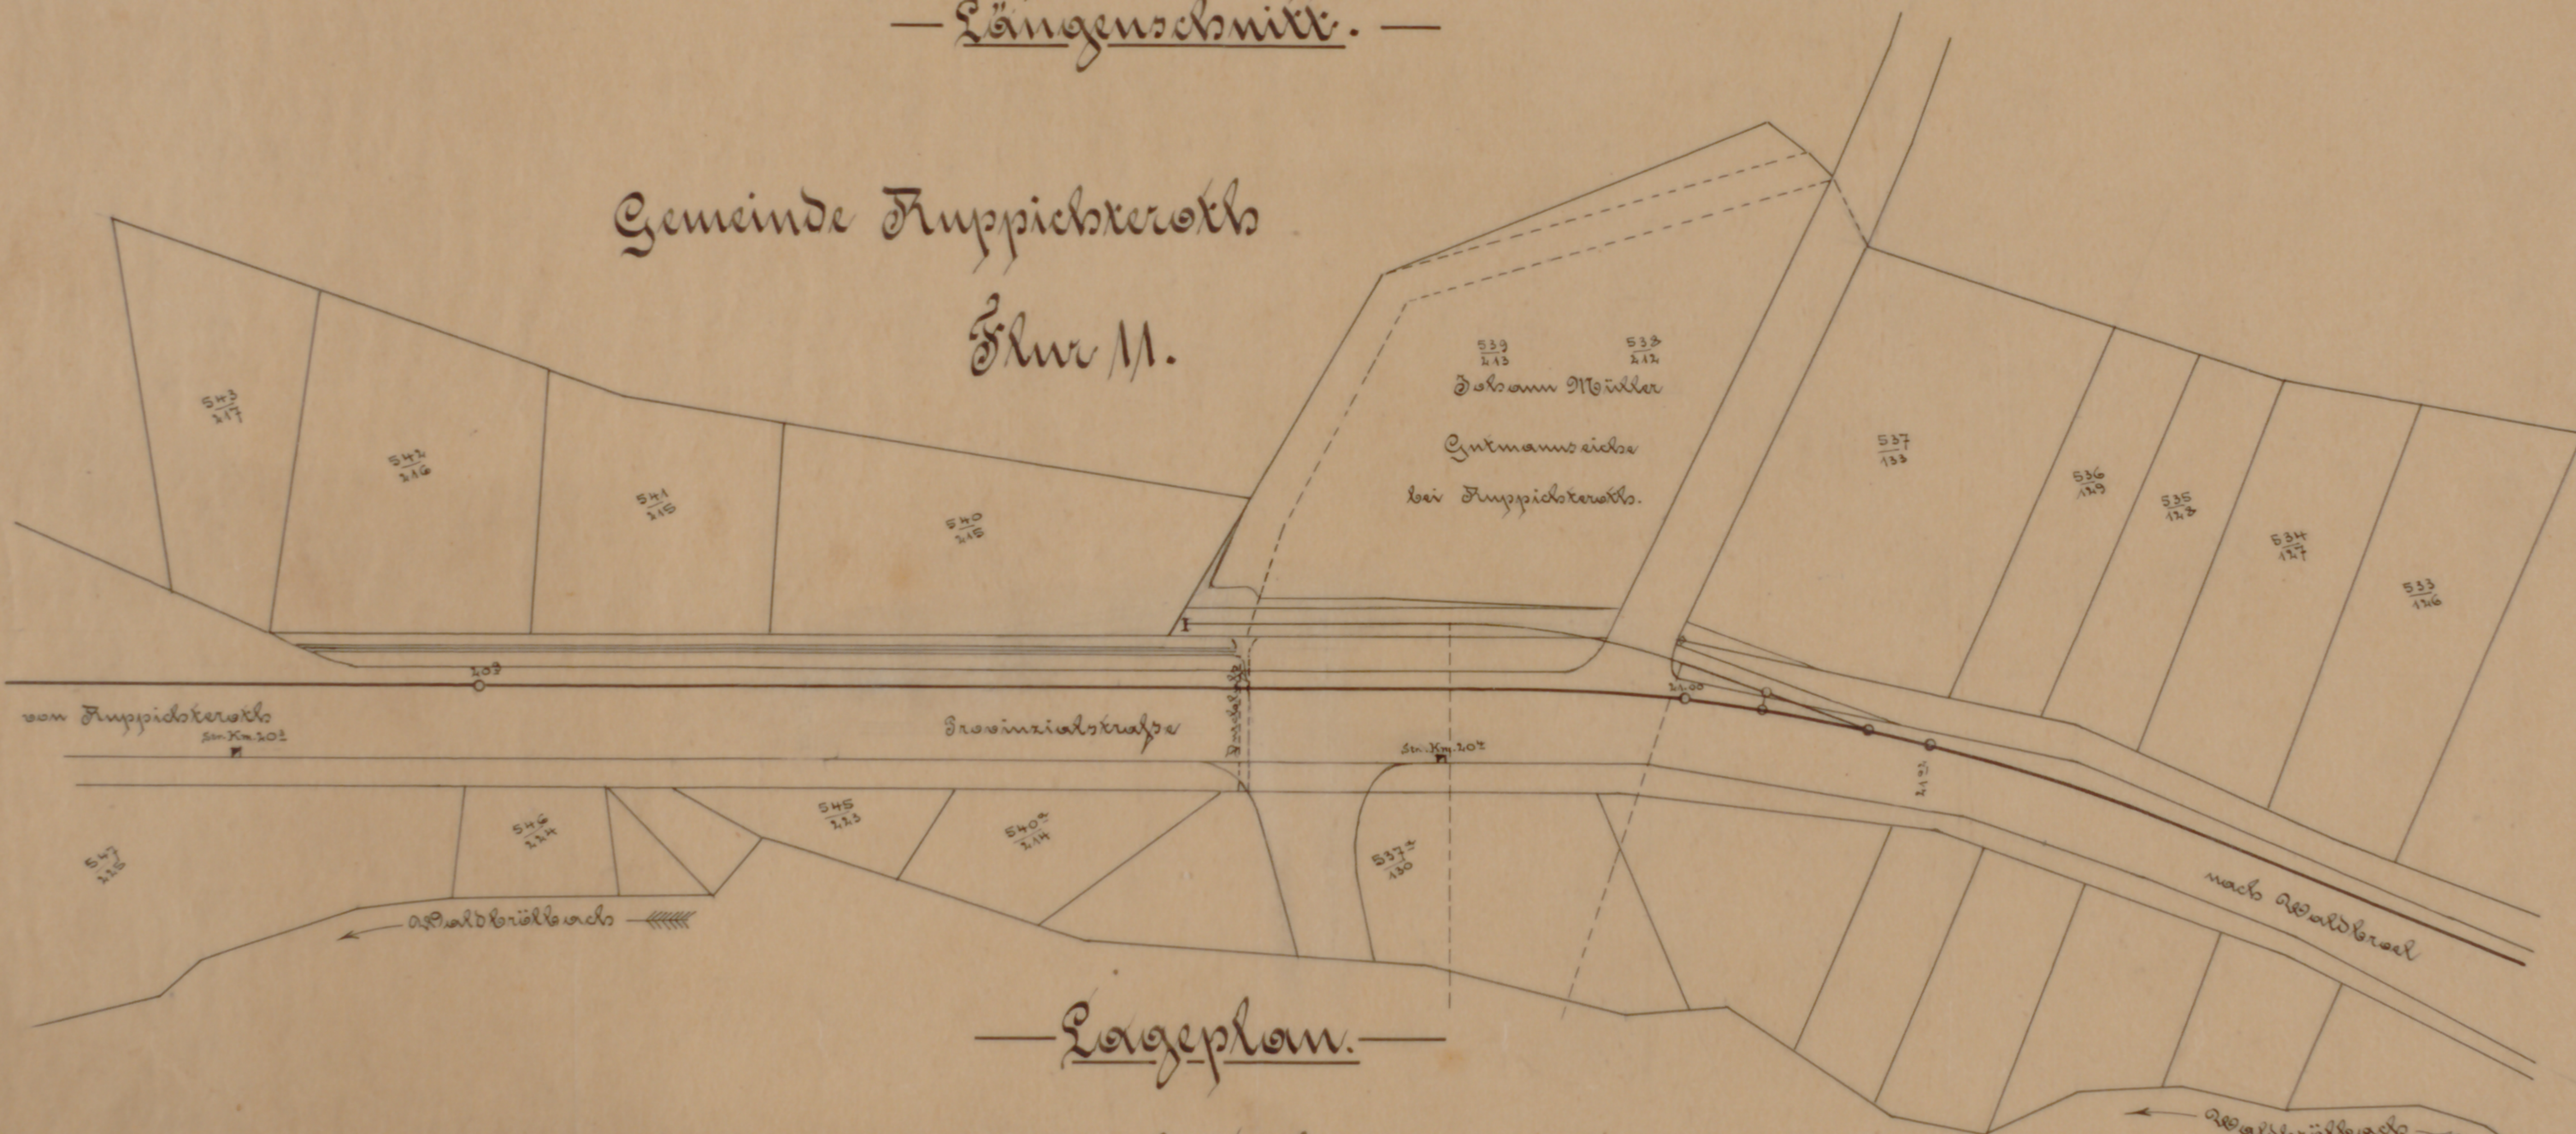

— Lageplan. —

— Maßstab 1:500. —

Zum Gesuch vom
Gutmannseiche, den
Der Antragsteller:

1919.

1919.

2 28