

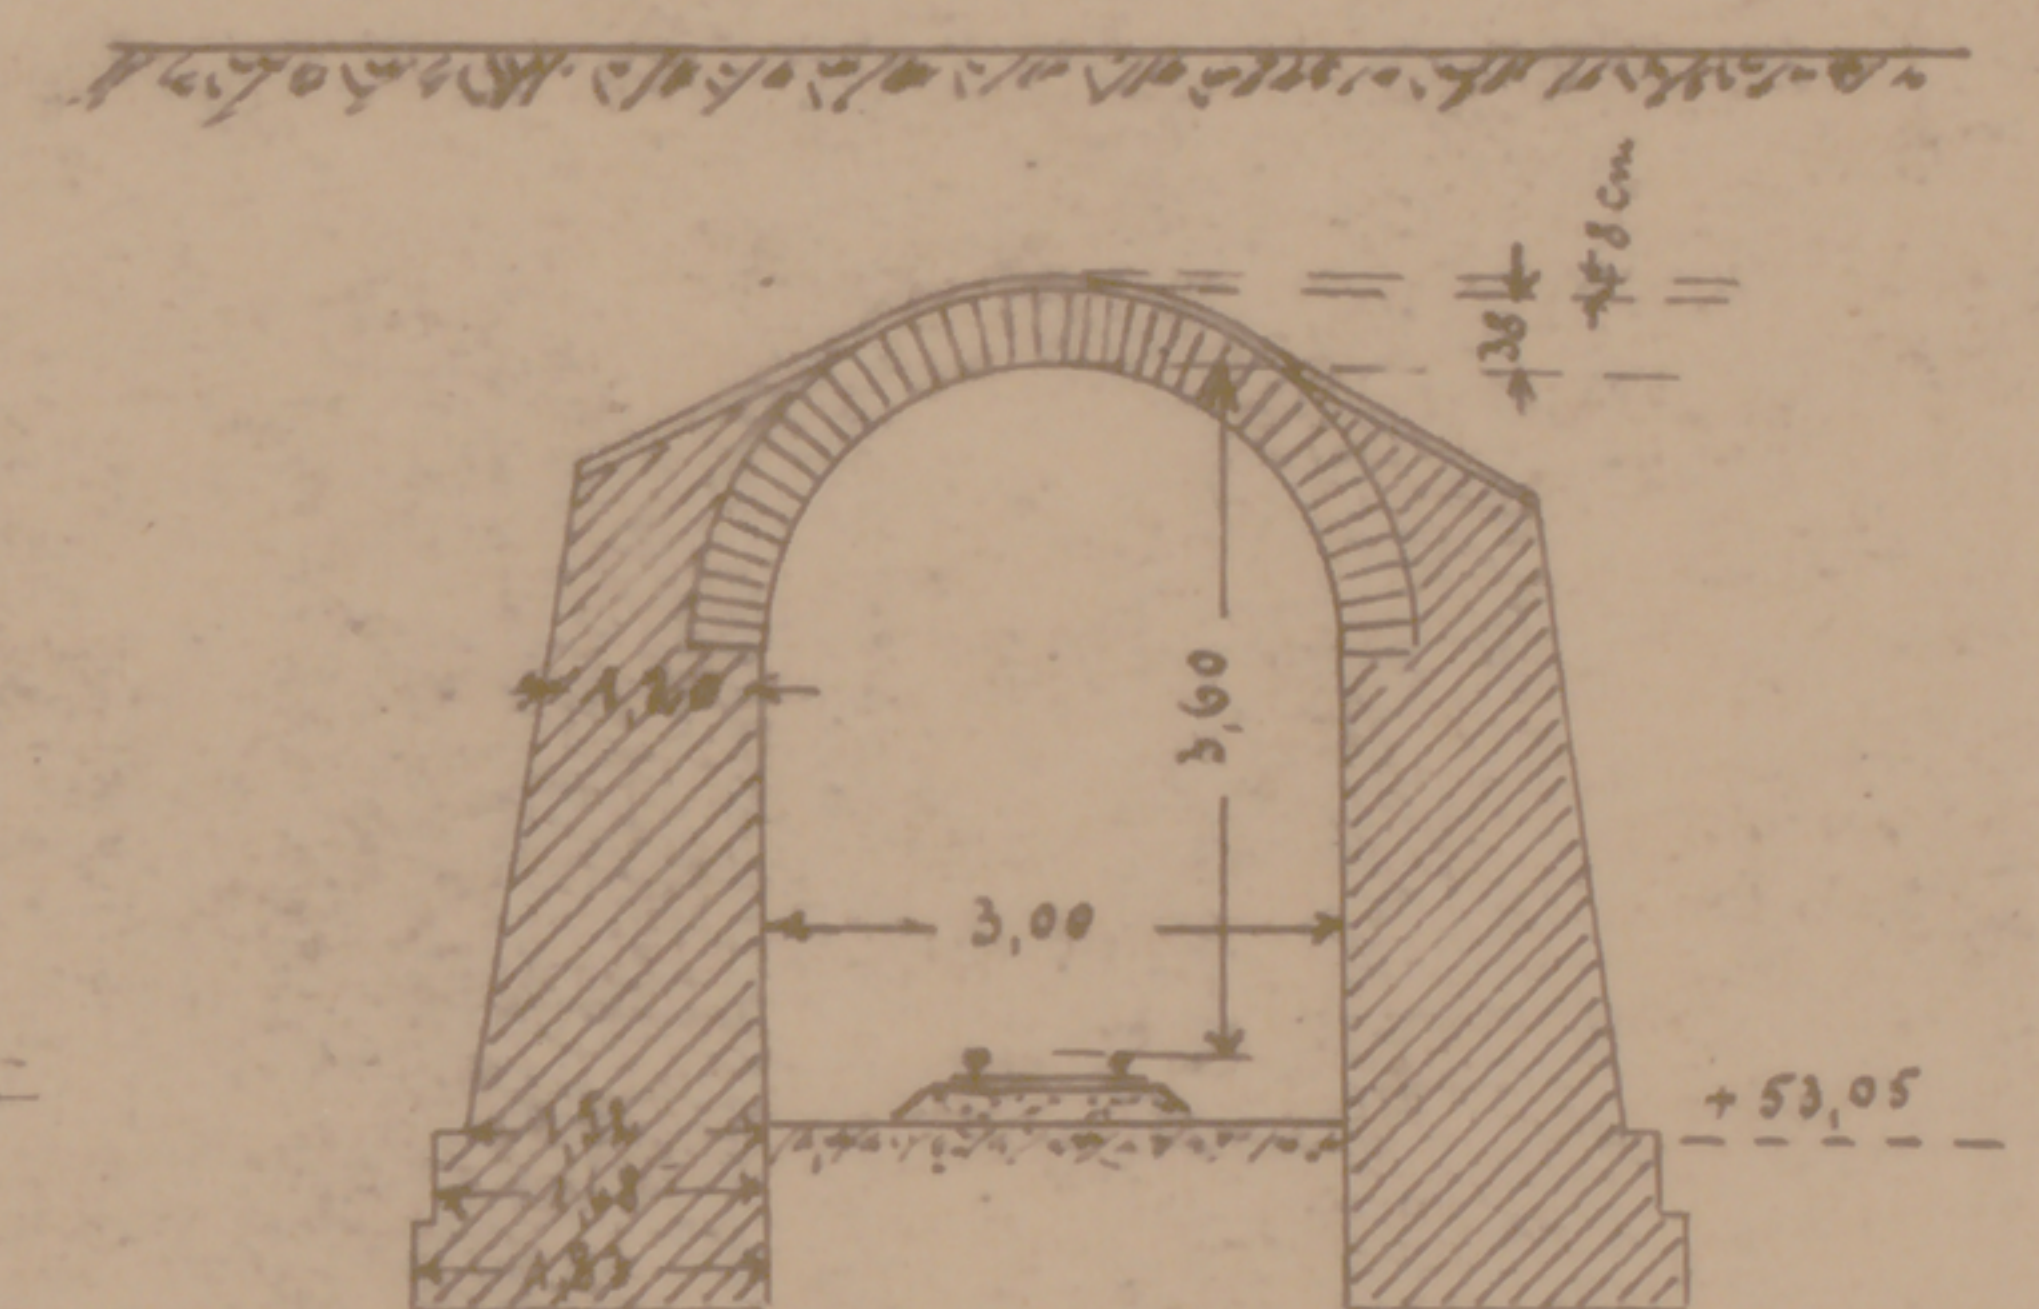


Herstellung eines Anschlußgleises an die Staatsbahn  
und Höherlegung des über die Strecke Benel - Hennes der Bröltaler Eisenbahn herge-  
stellten Bauwerkes in km 13,6,  
für die chem. Fabrik Warquart in Benel. Querschnitt.

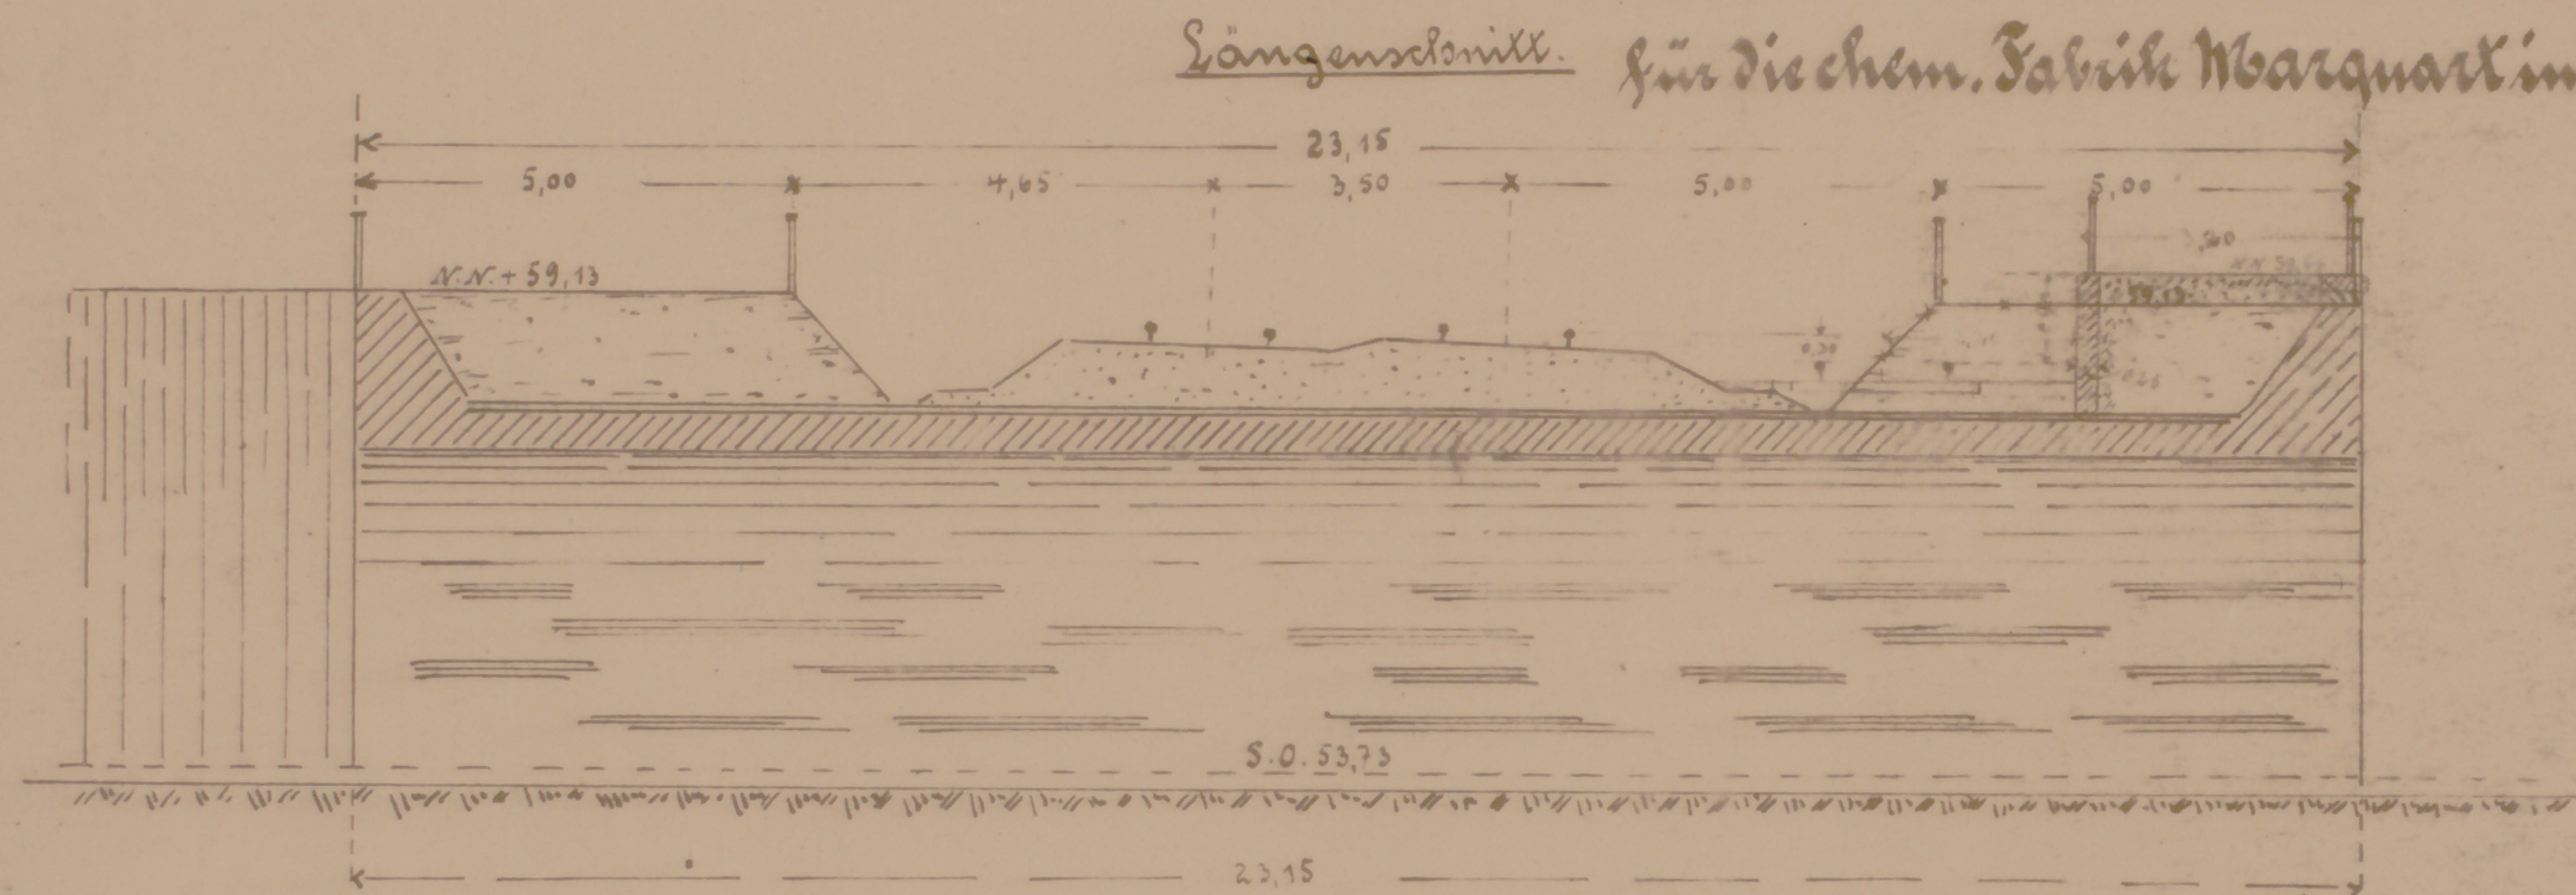


Grundriss.

Maßstab 1:100.

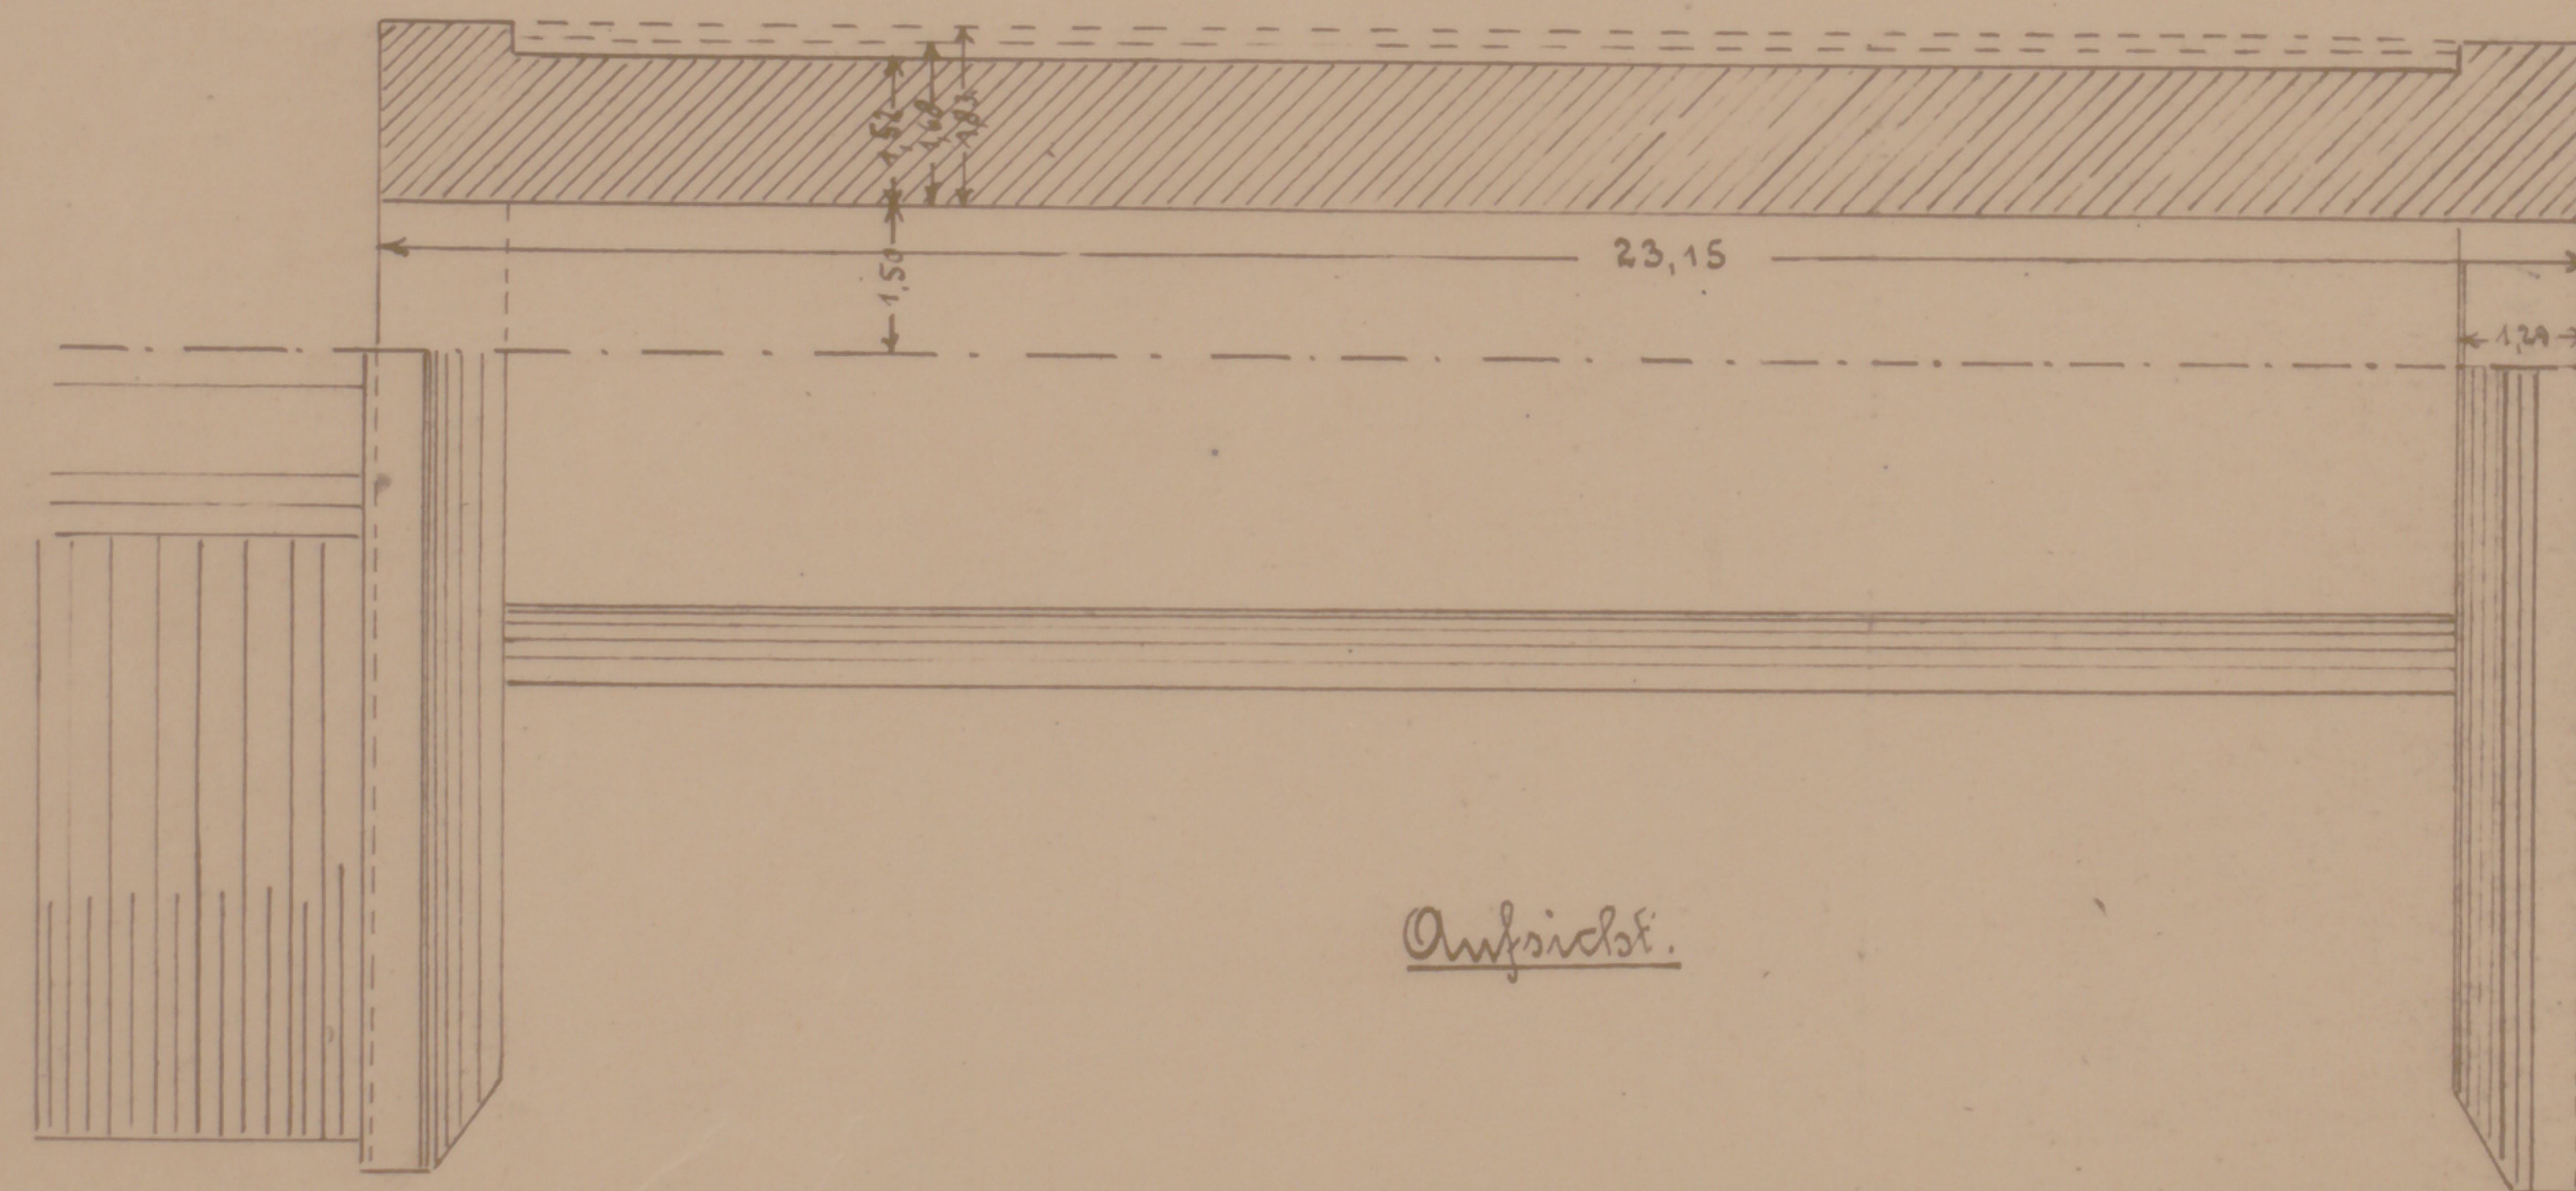

Aufsicht.

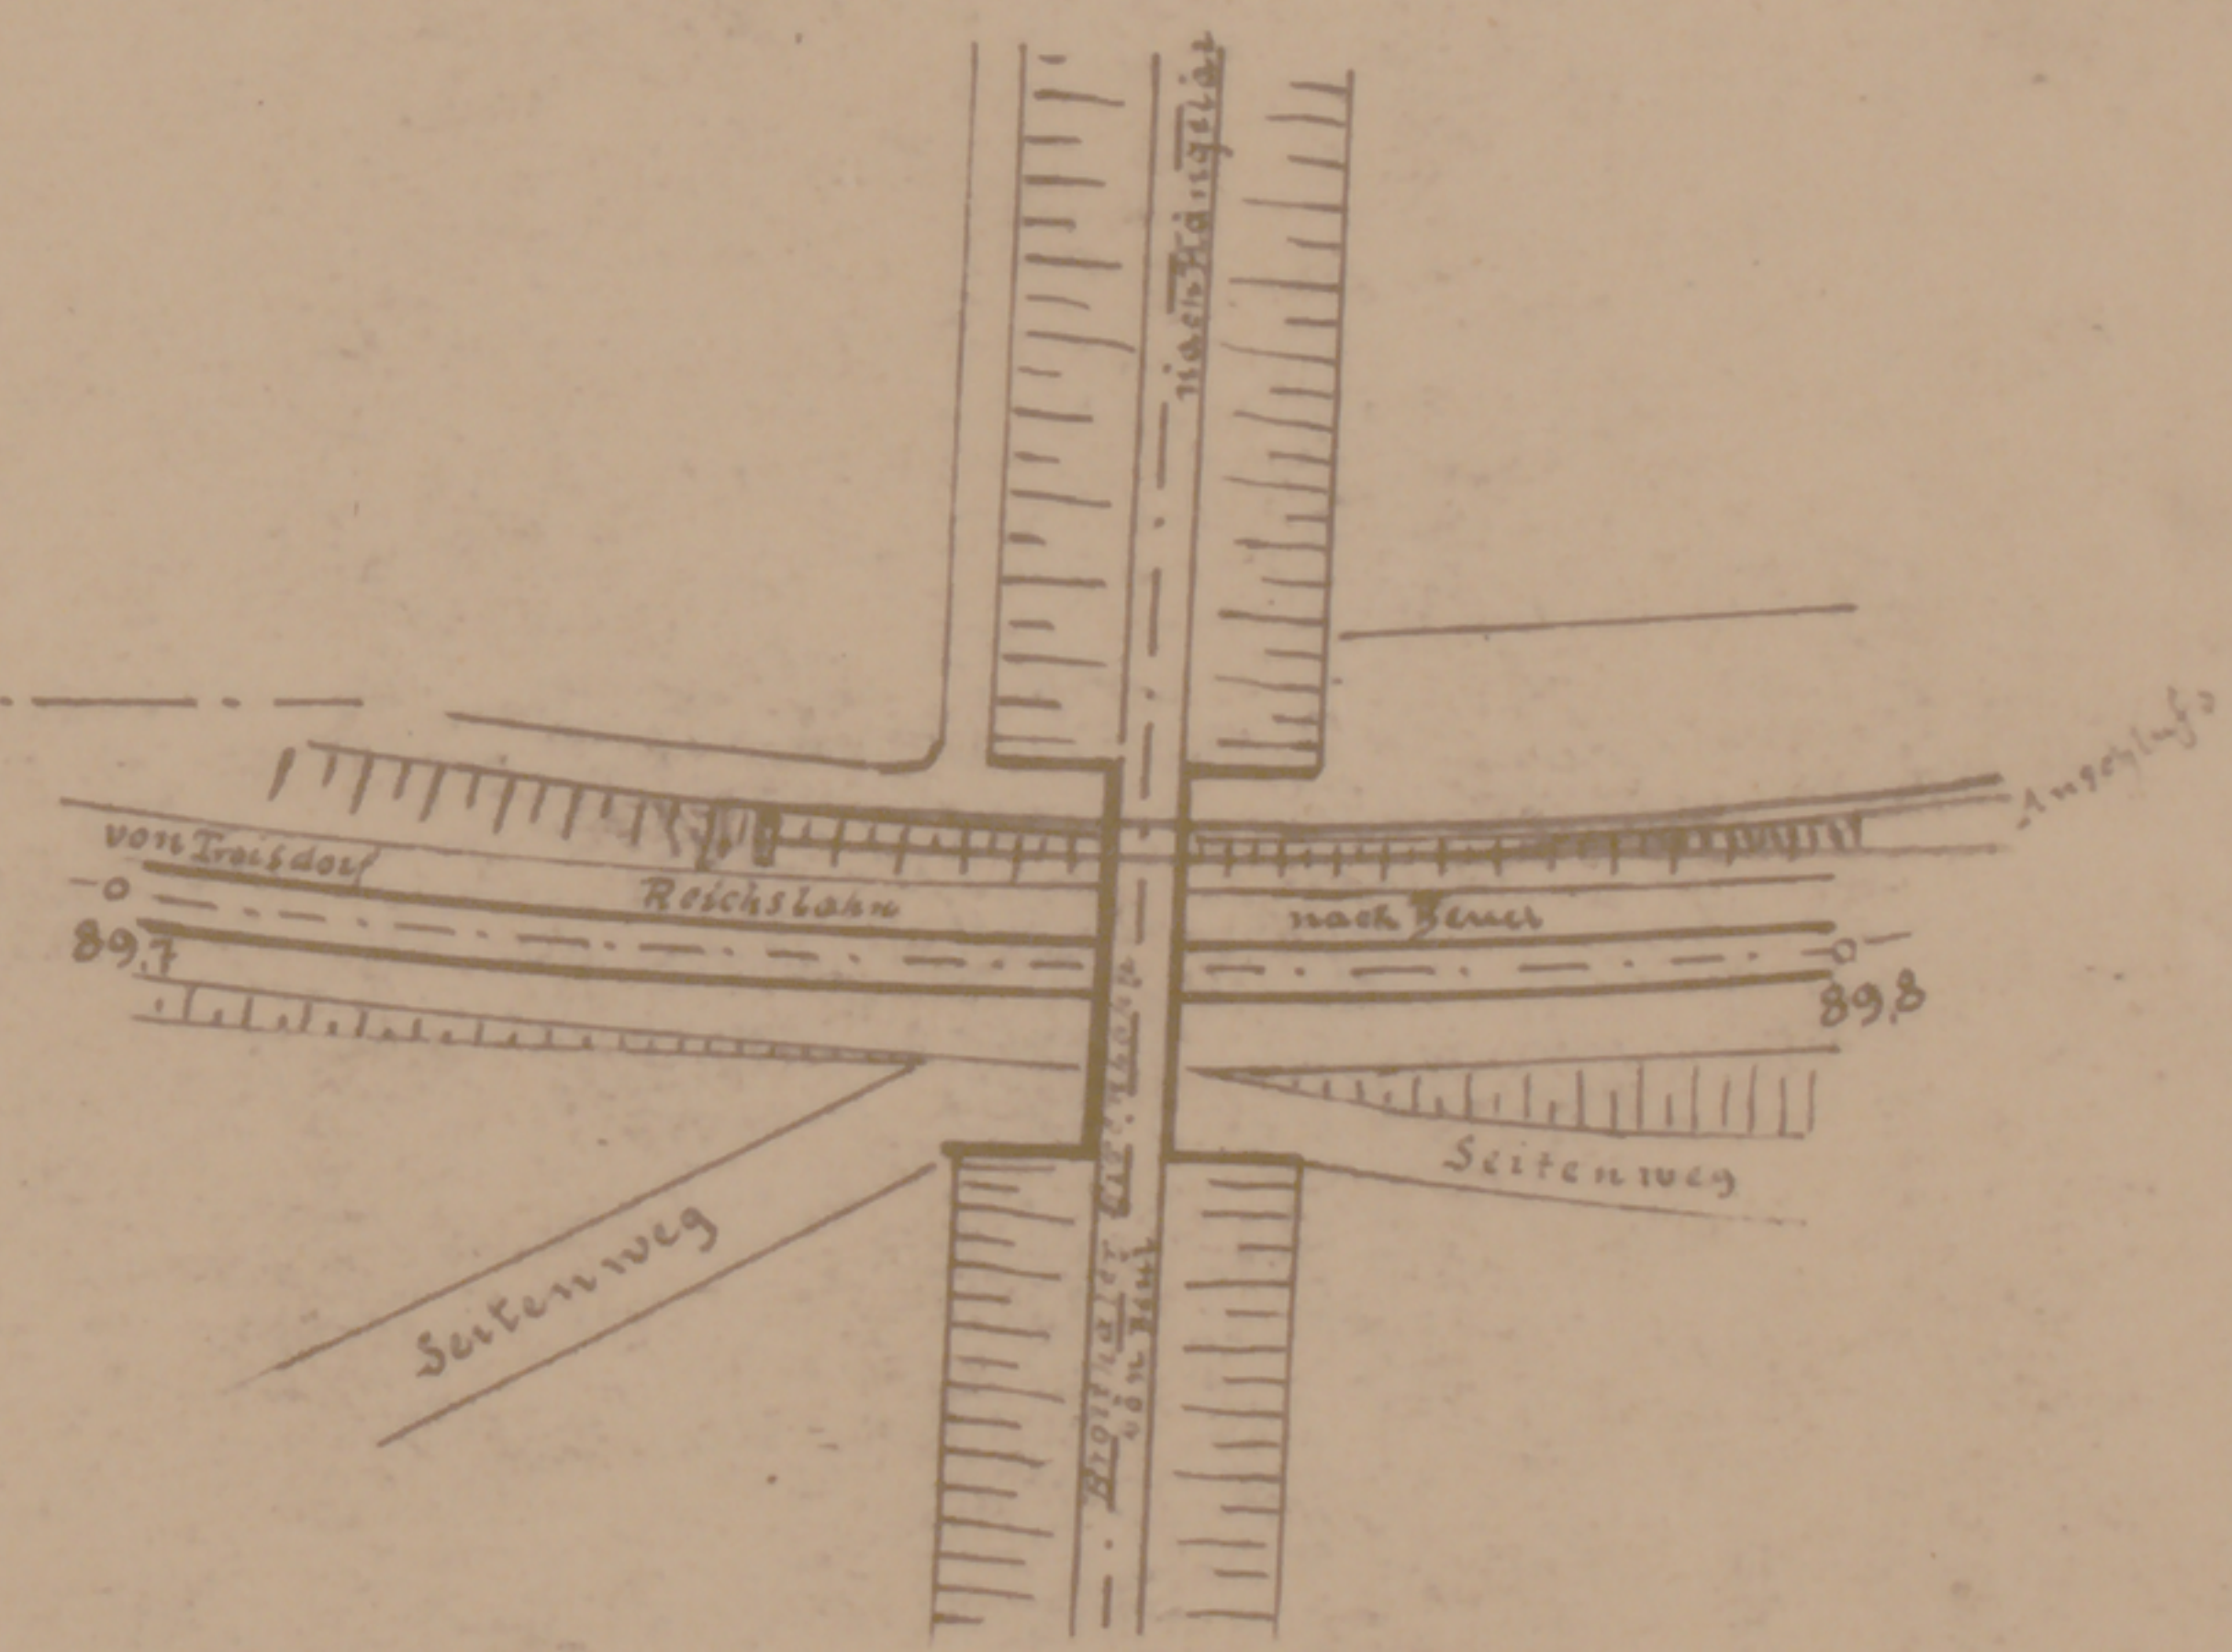

Zum Schreiben vom 17. Juni 1921  
Bröltaler Eisenbahn A. S.  
Die Direction