


Herstellung eines Schuppens für eine Benzol Lokomotive
 eines Schuppens für Kohlen, Reismühlen, Bahnschwellen
 und einer Rollenbrücke
 auf Bahnhof Benel.



Ansicht.

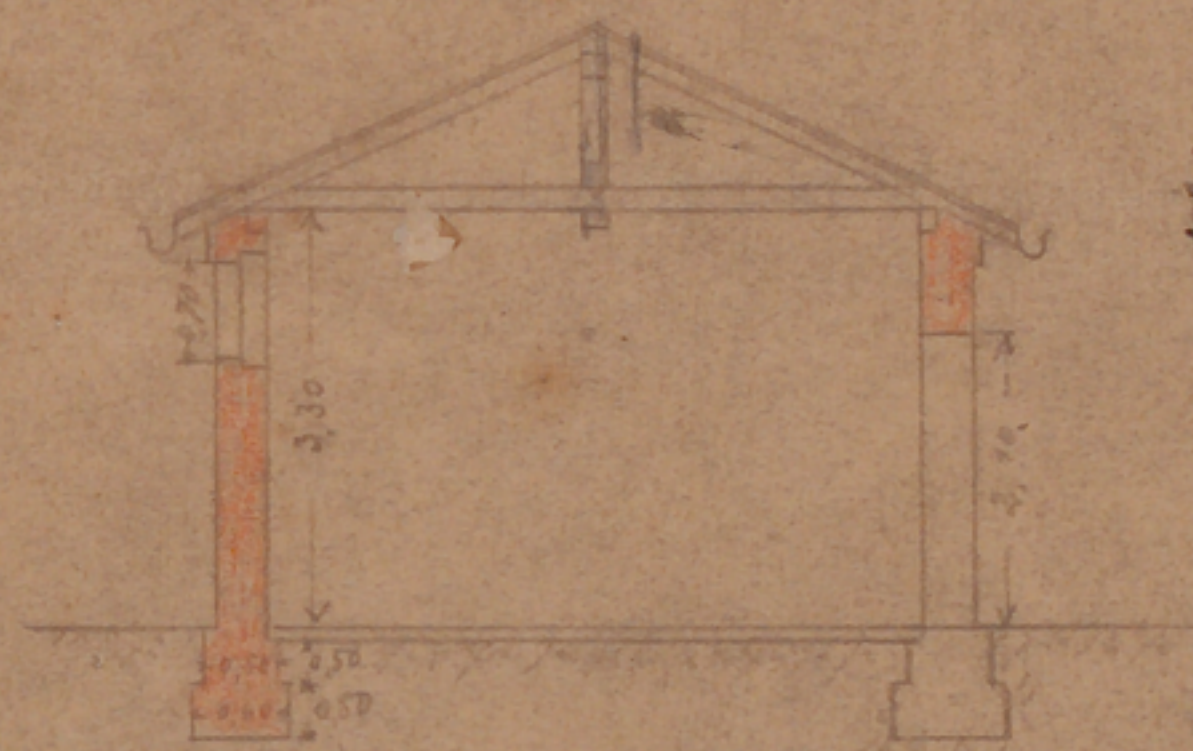


Querschnitt c-d




Ansicht des Lokschuppens.


Maßstab 1:100

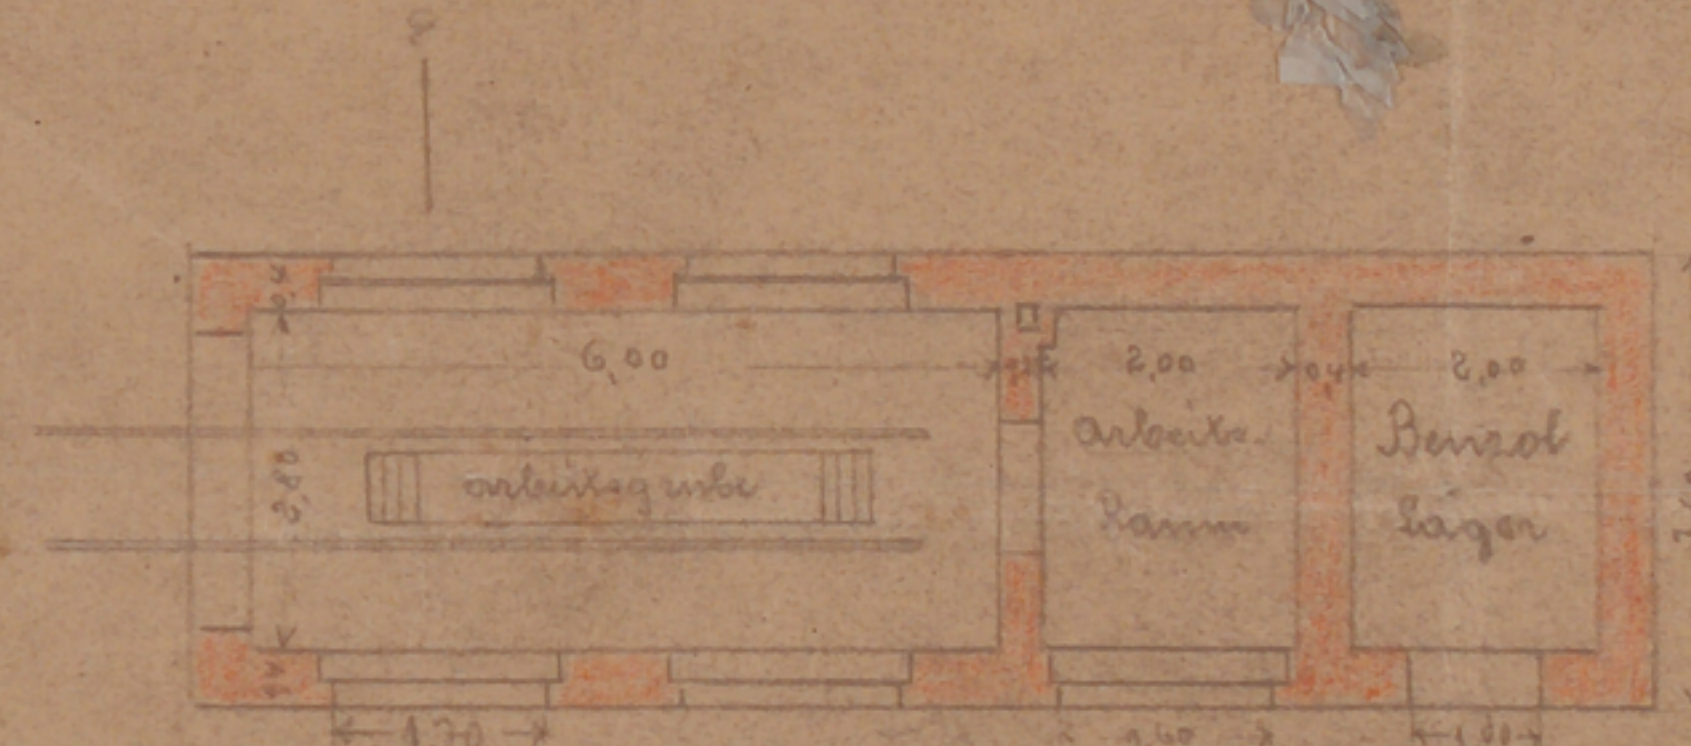

Grundriß

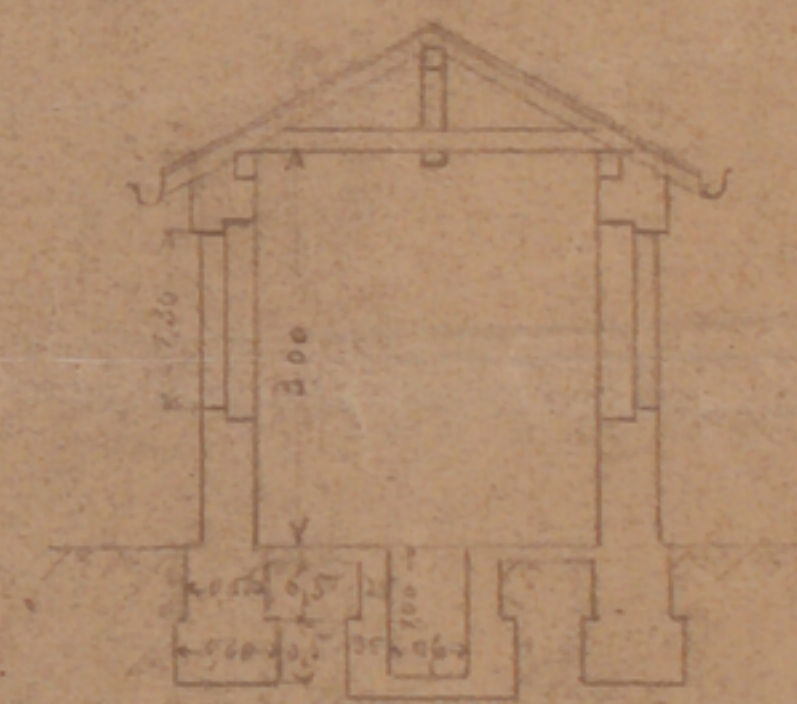

Querschnitt a-b

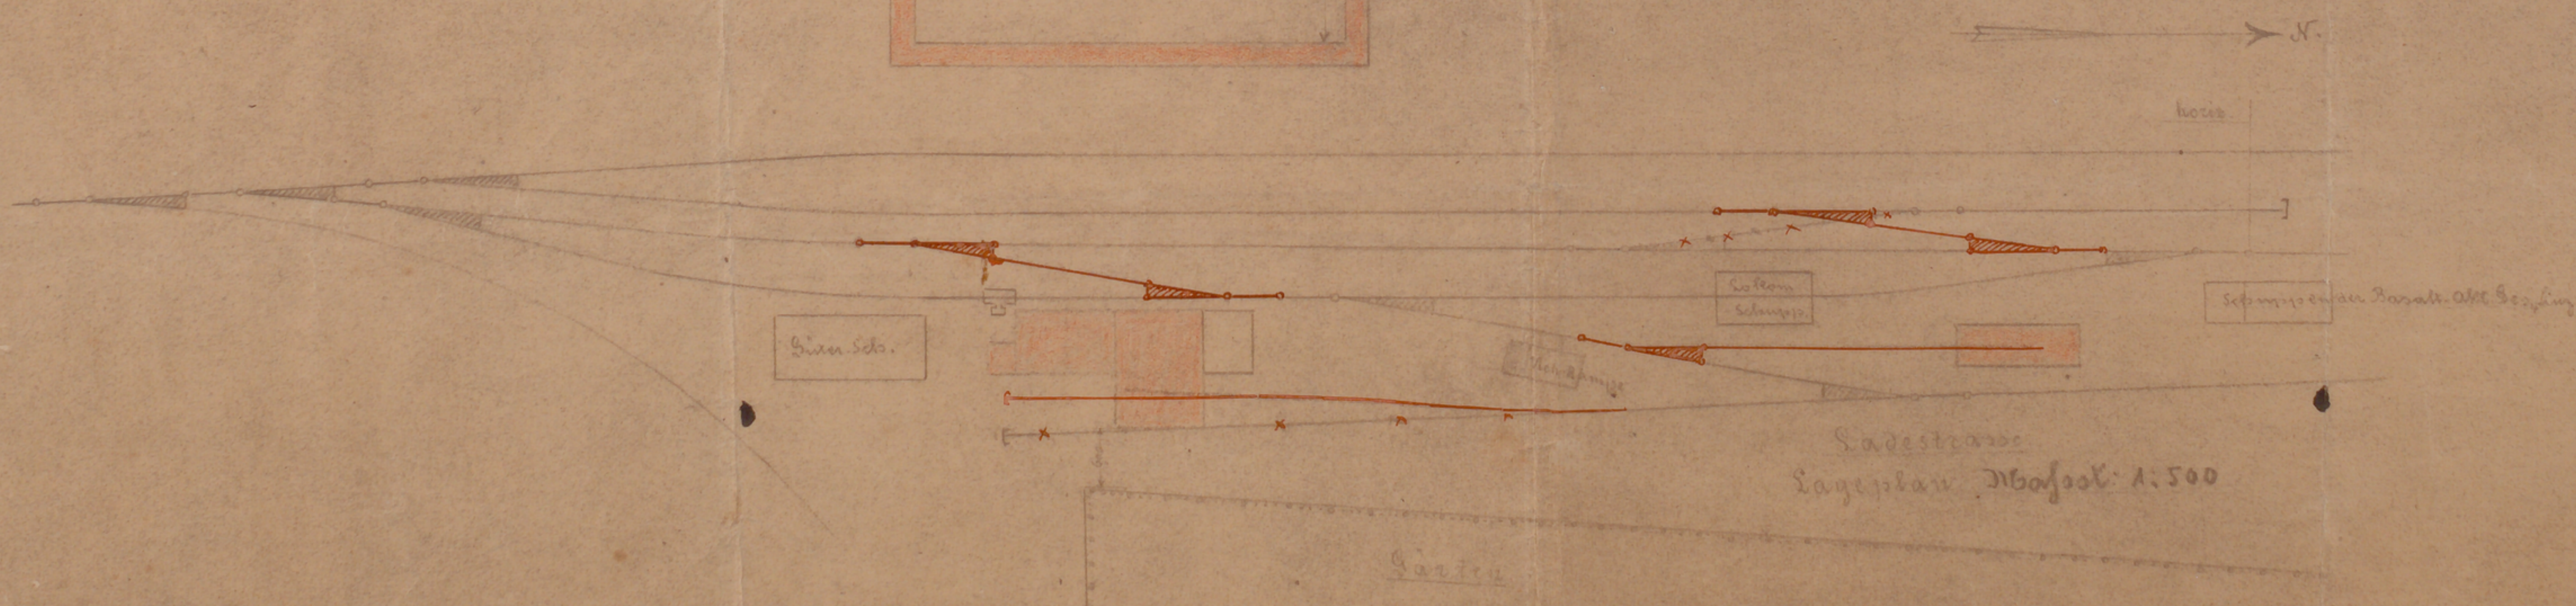

Lageplan Maßstab 1:500

Benel, im August 1922