


Plan

über den proj. Gleisanschluss an der Strecke Dennewaldbröl
für Herrn Johann Müller in Gutmannsche b. Ruppichteroth.

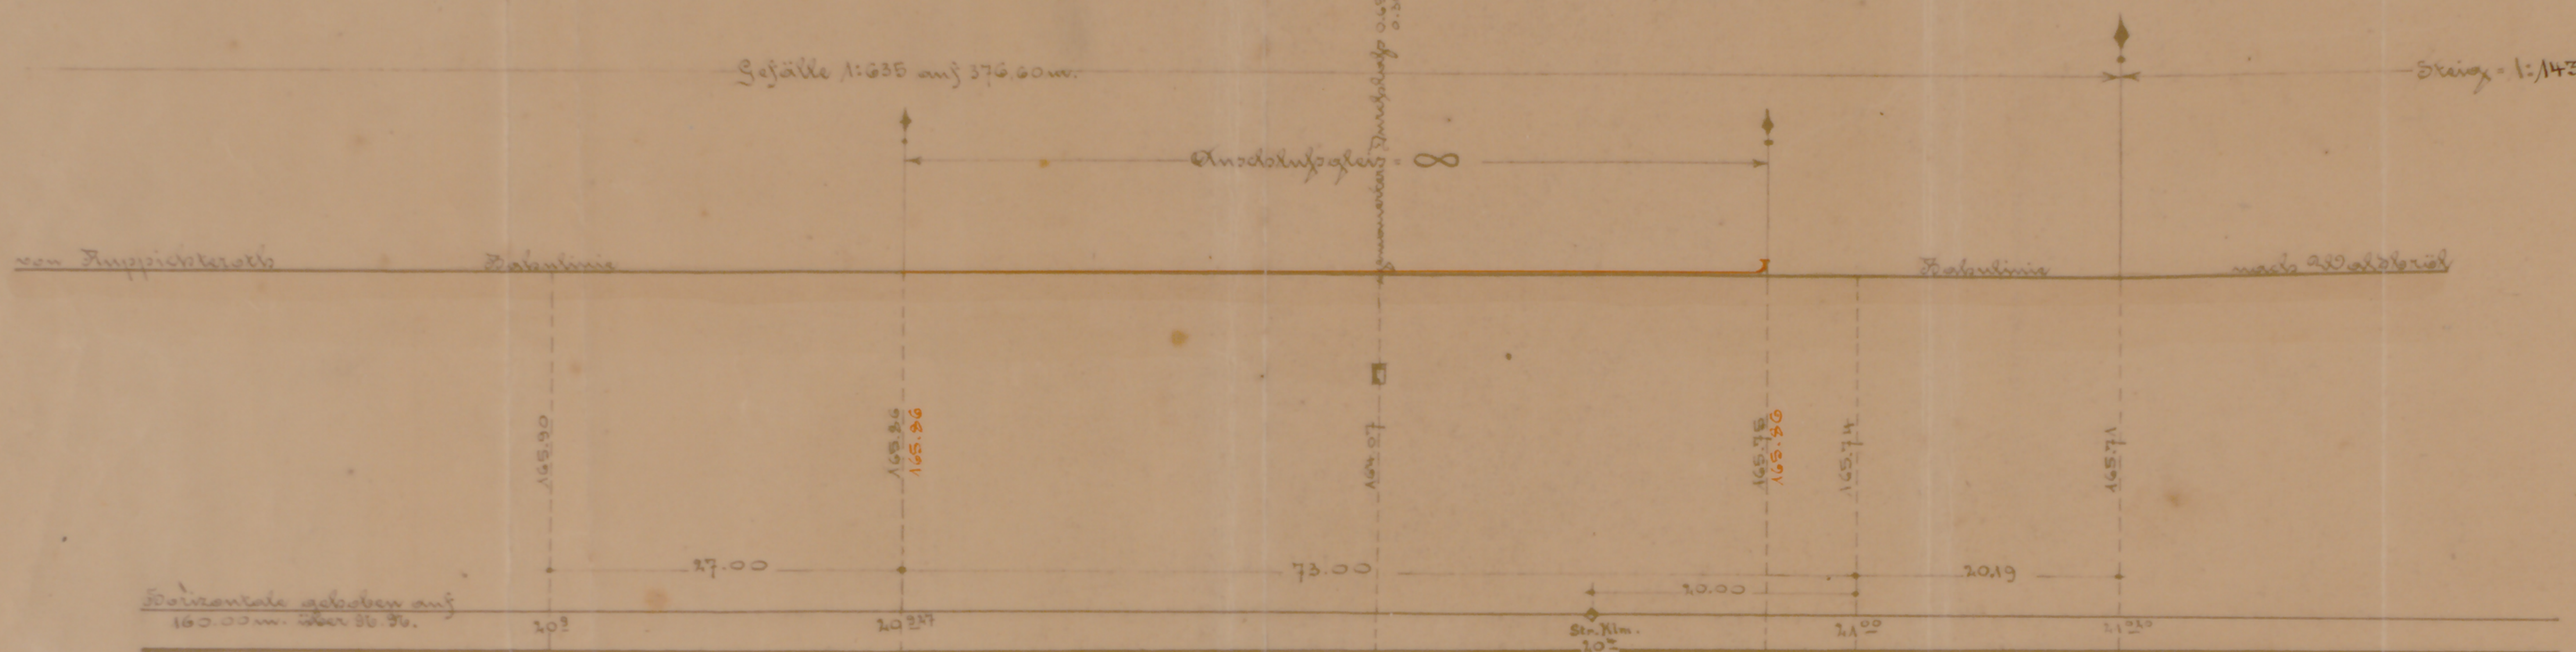

Längenschnitt.

Gemeinde Ruppichteroth
Flur II.



Lageplan.

Maßstab 1:500.

Zum Gedächtnis
Gutmanns
Der Amt
Johann