


Eisenbahn A.-G.


Änderung des Überweges

an der Unterführung der Rhein-Sieg Eisenbahn in Beuel zur Herstellung eines Anschlussgleises an die Reichsbahn
für die chemische Fabrik Dr. L. C. Marquart A.-G. in Beuel.


Längsschnitt.

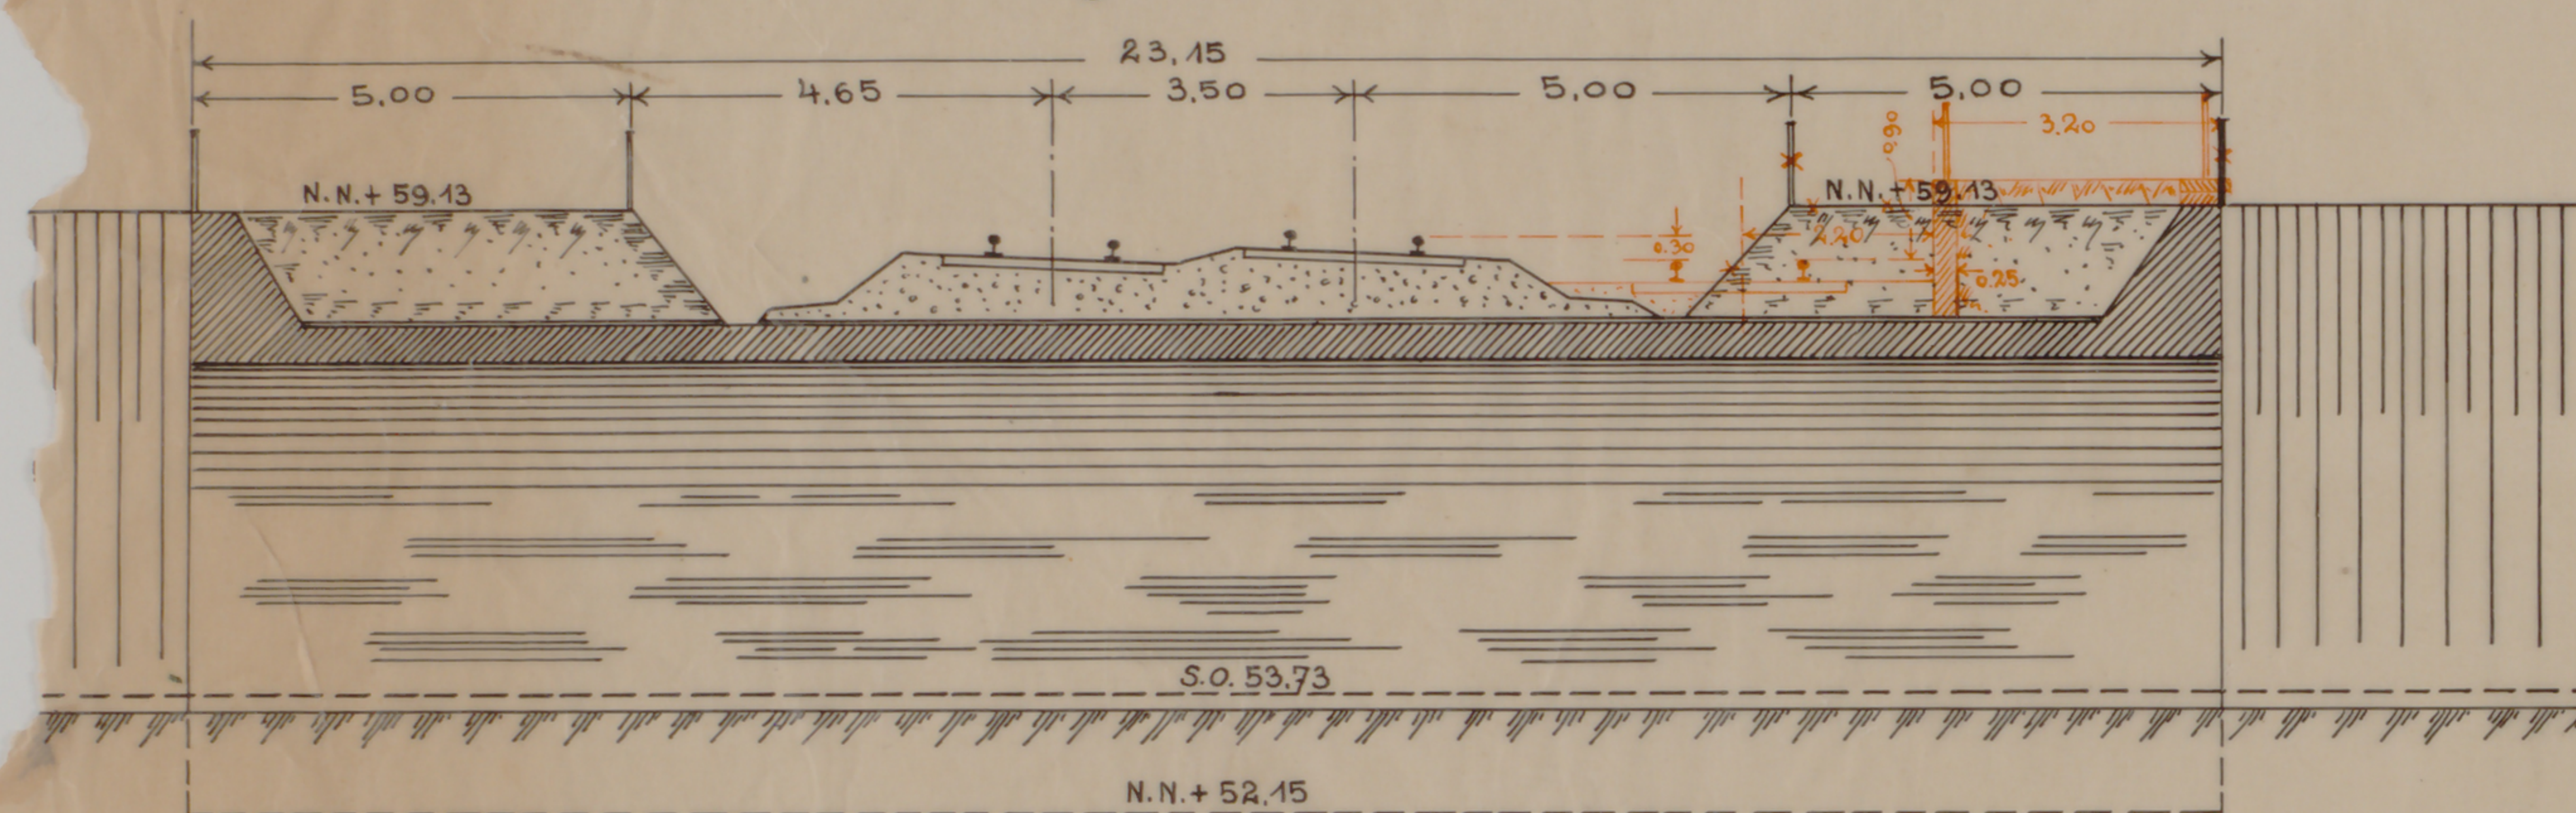


Querschnitt.

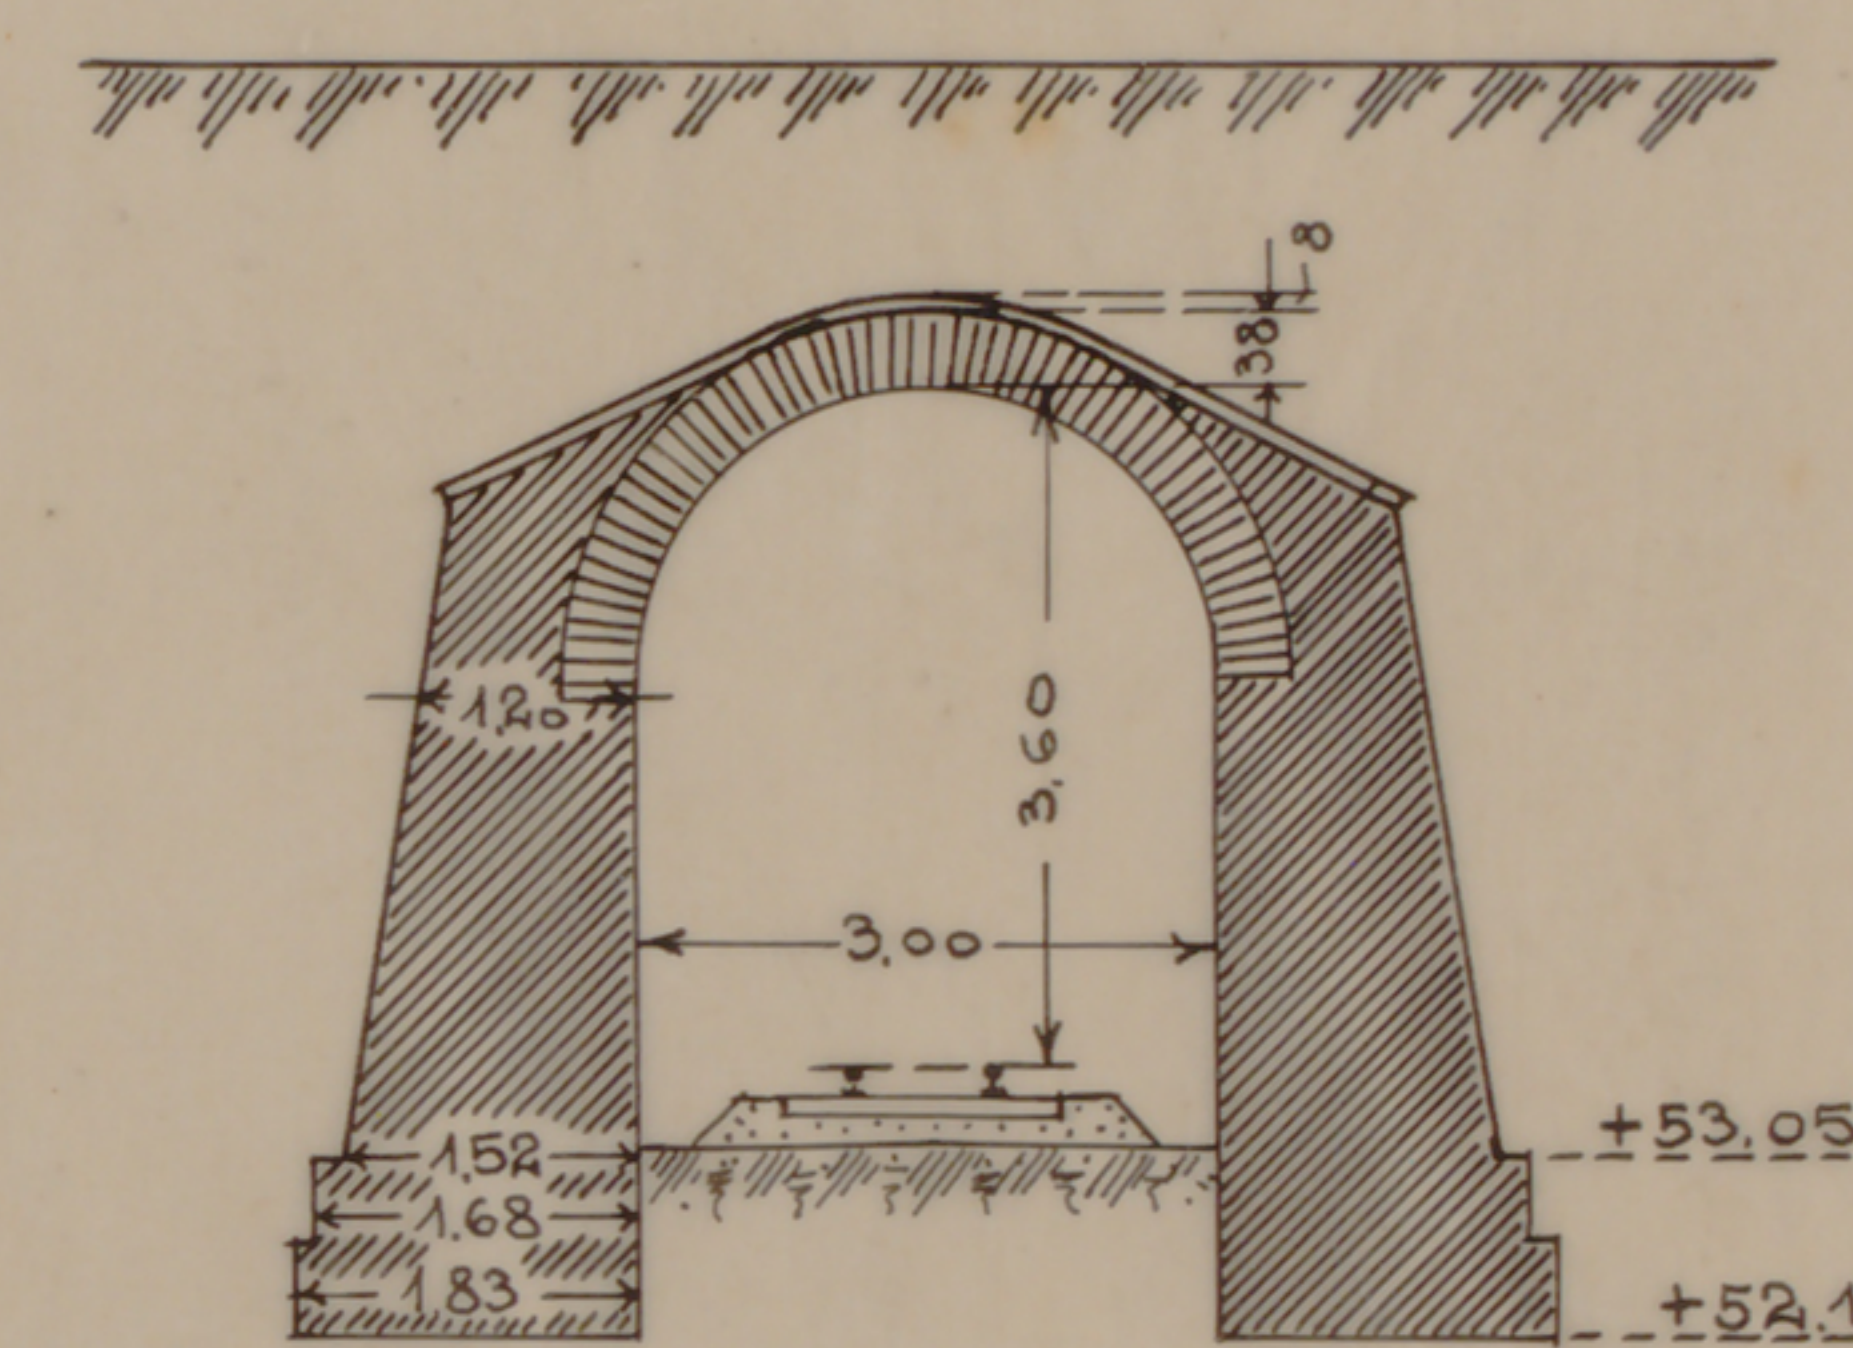


Ansicht.

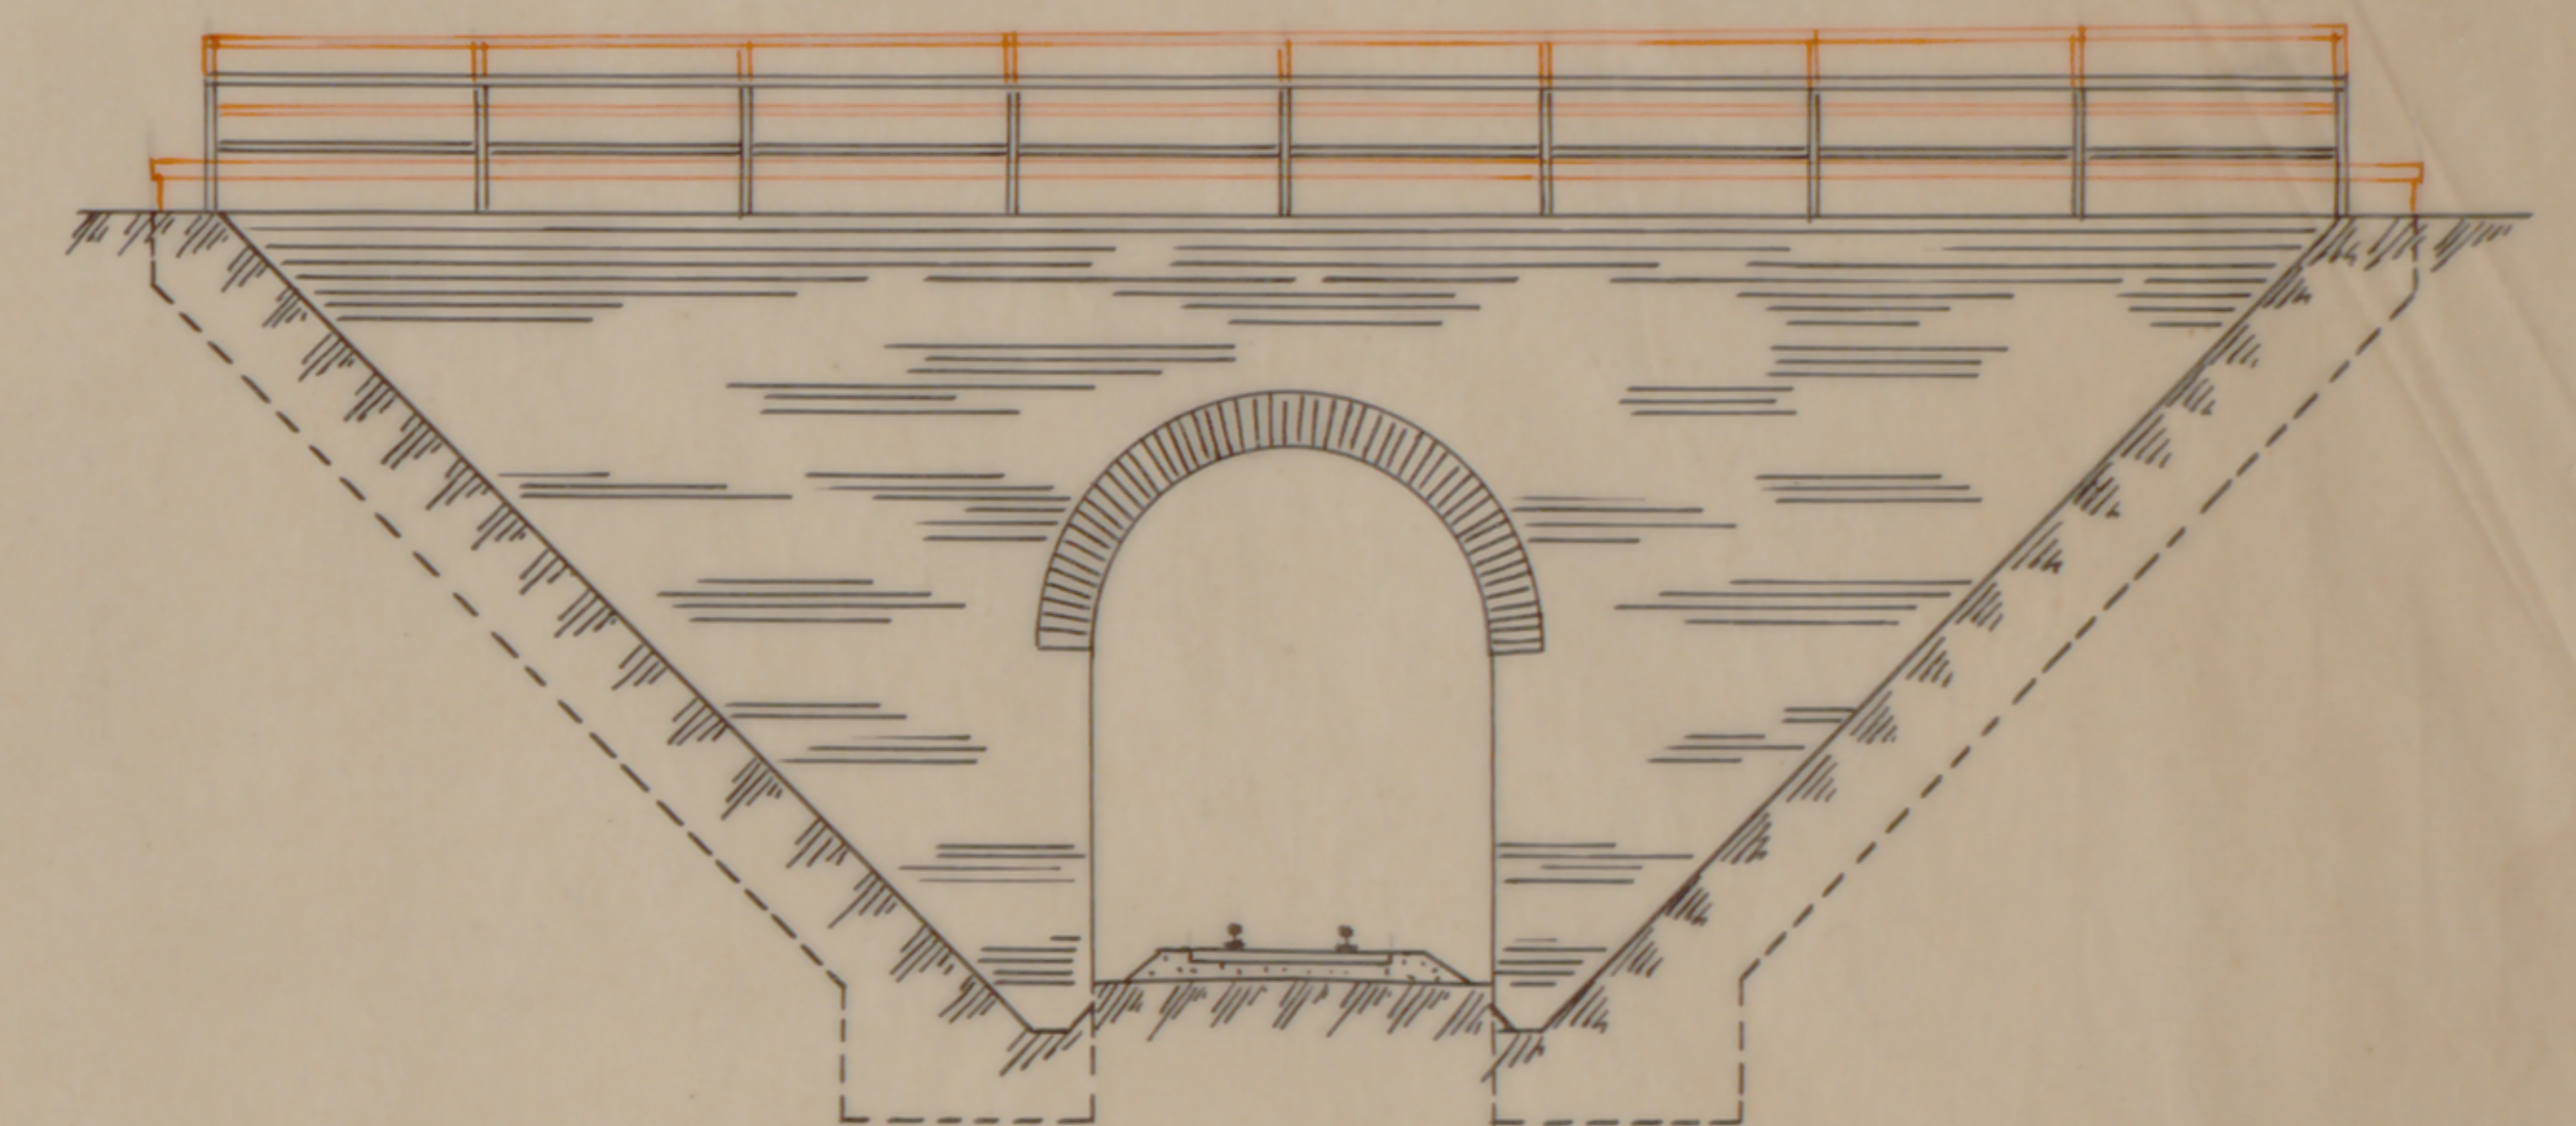

Massstab 1:100.

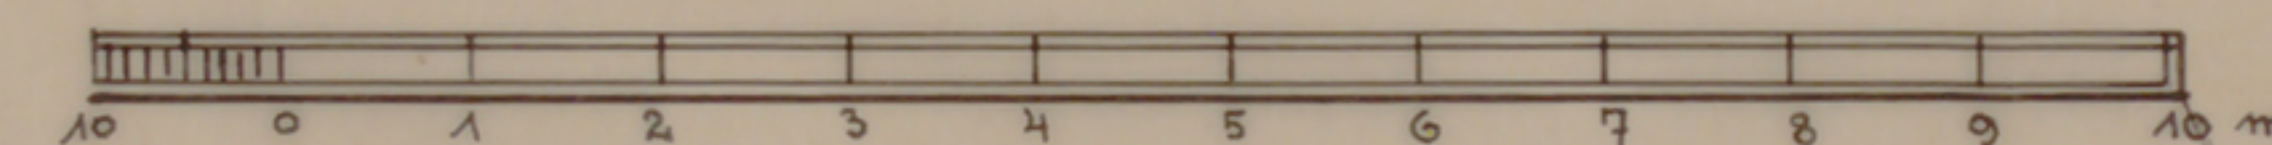


Grundriss.

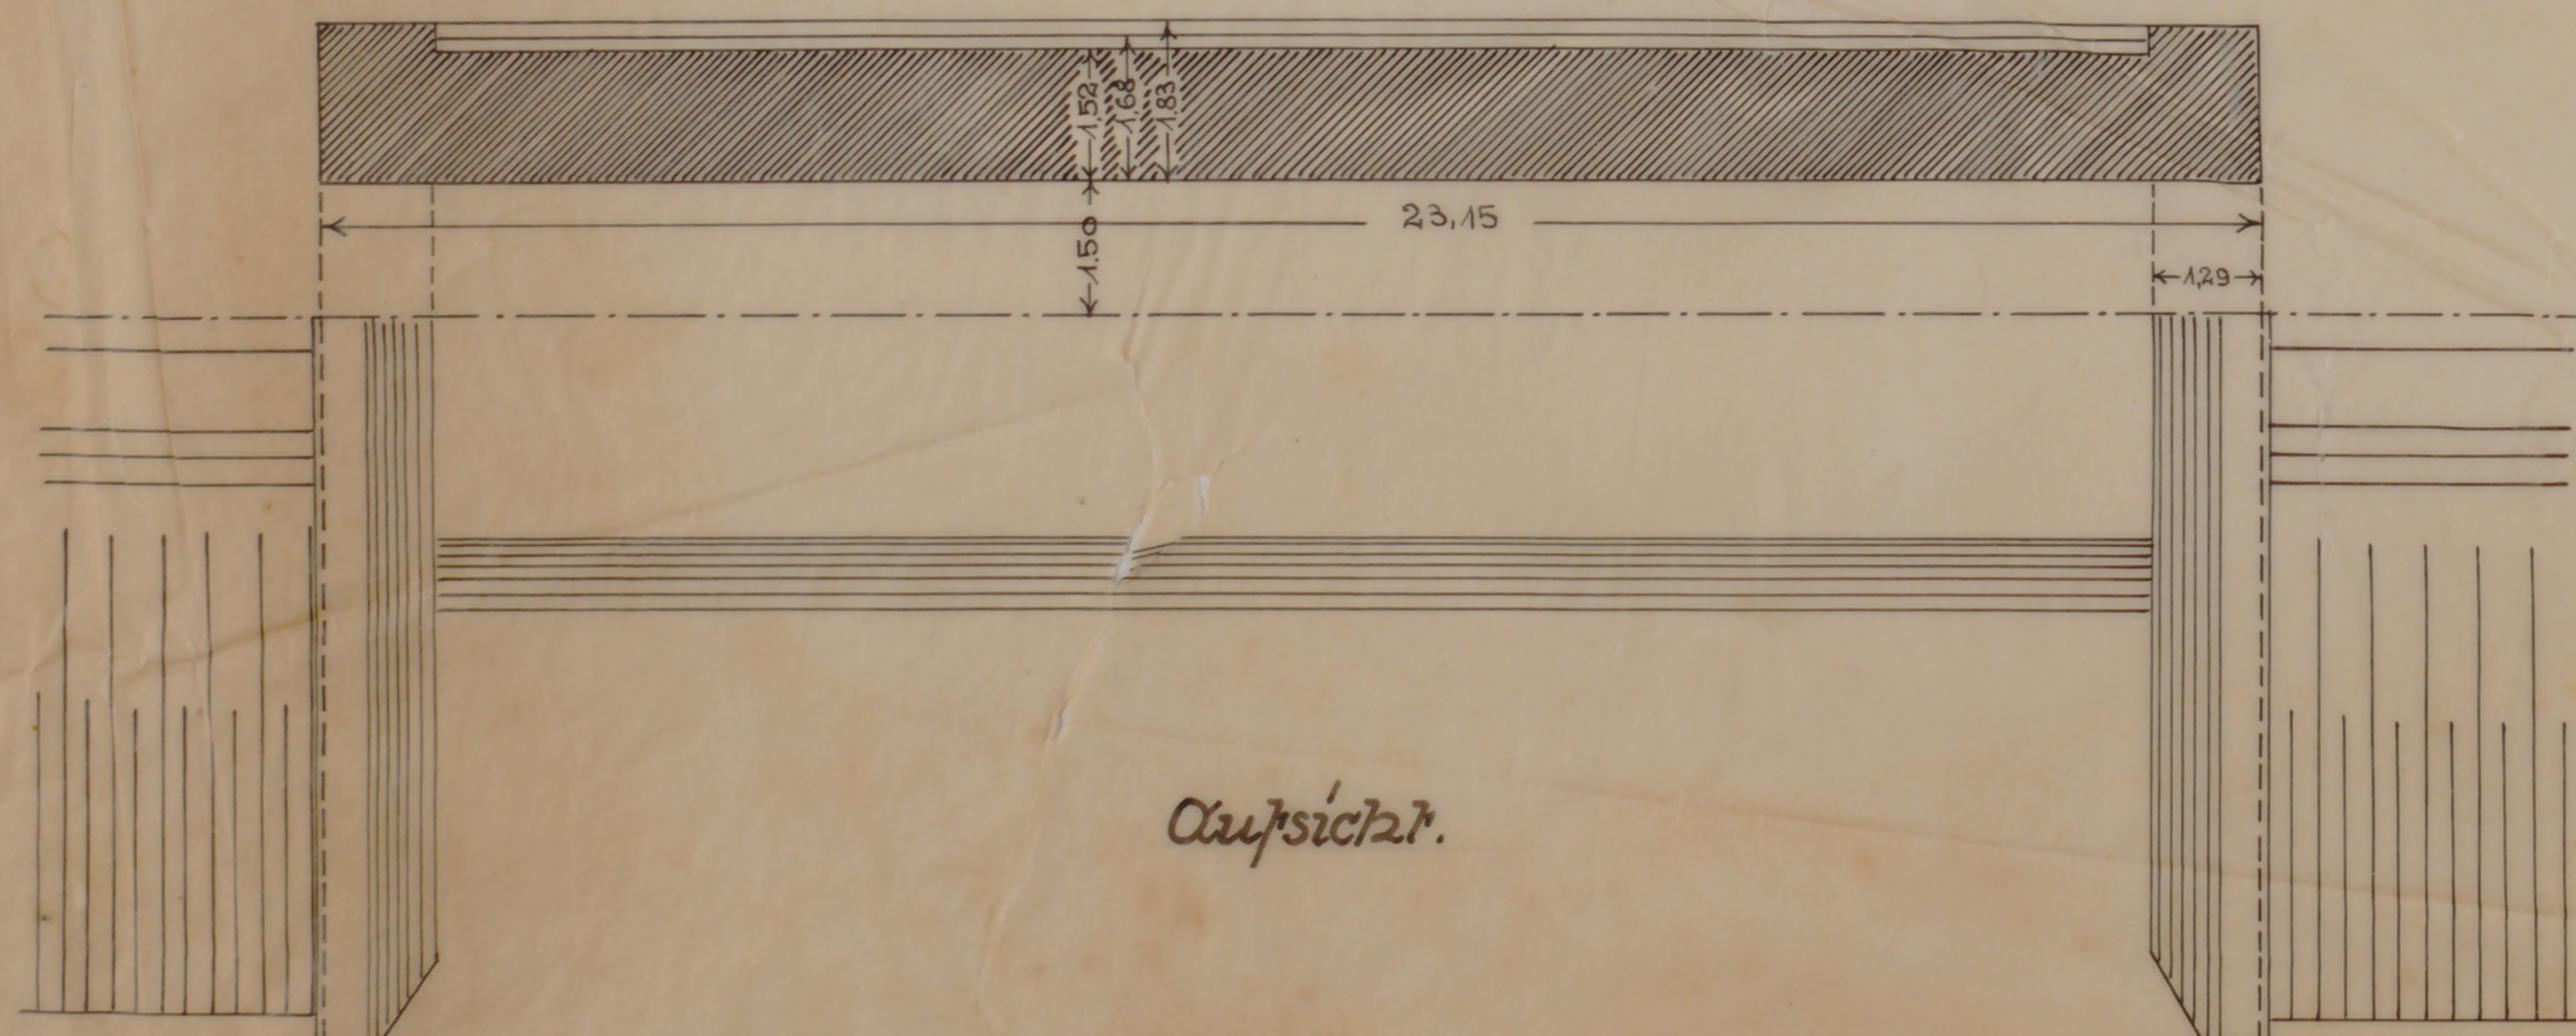

Lageplan.

M. 1:1000.

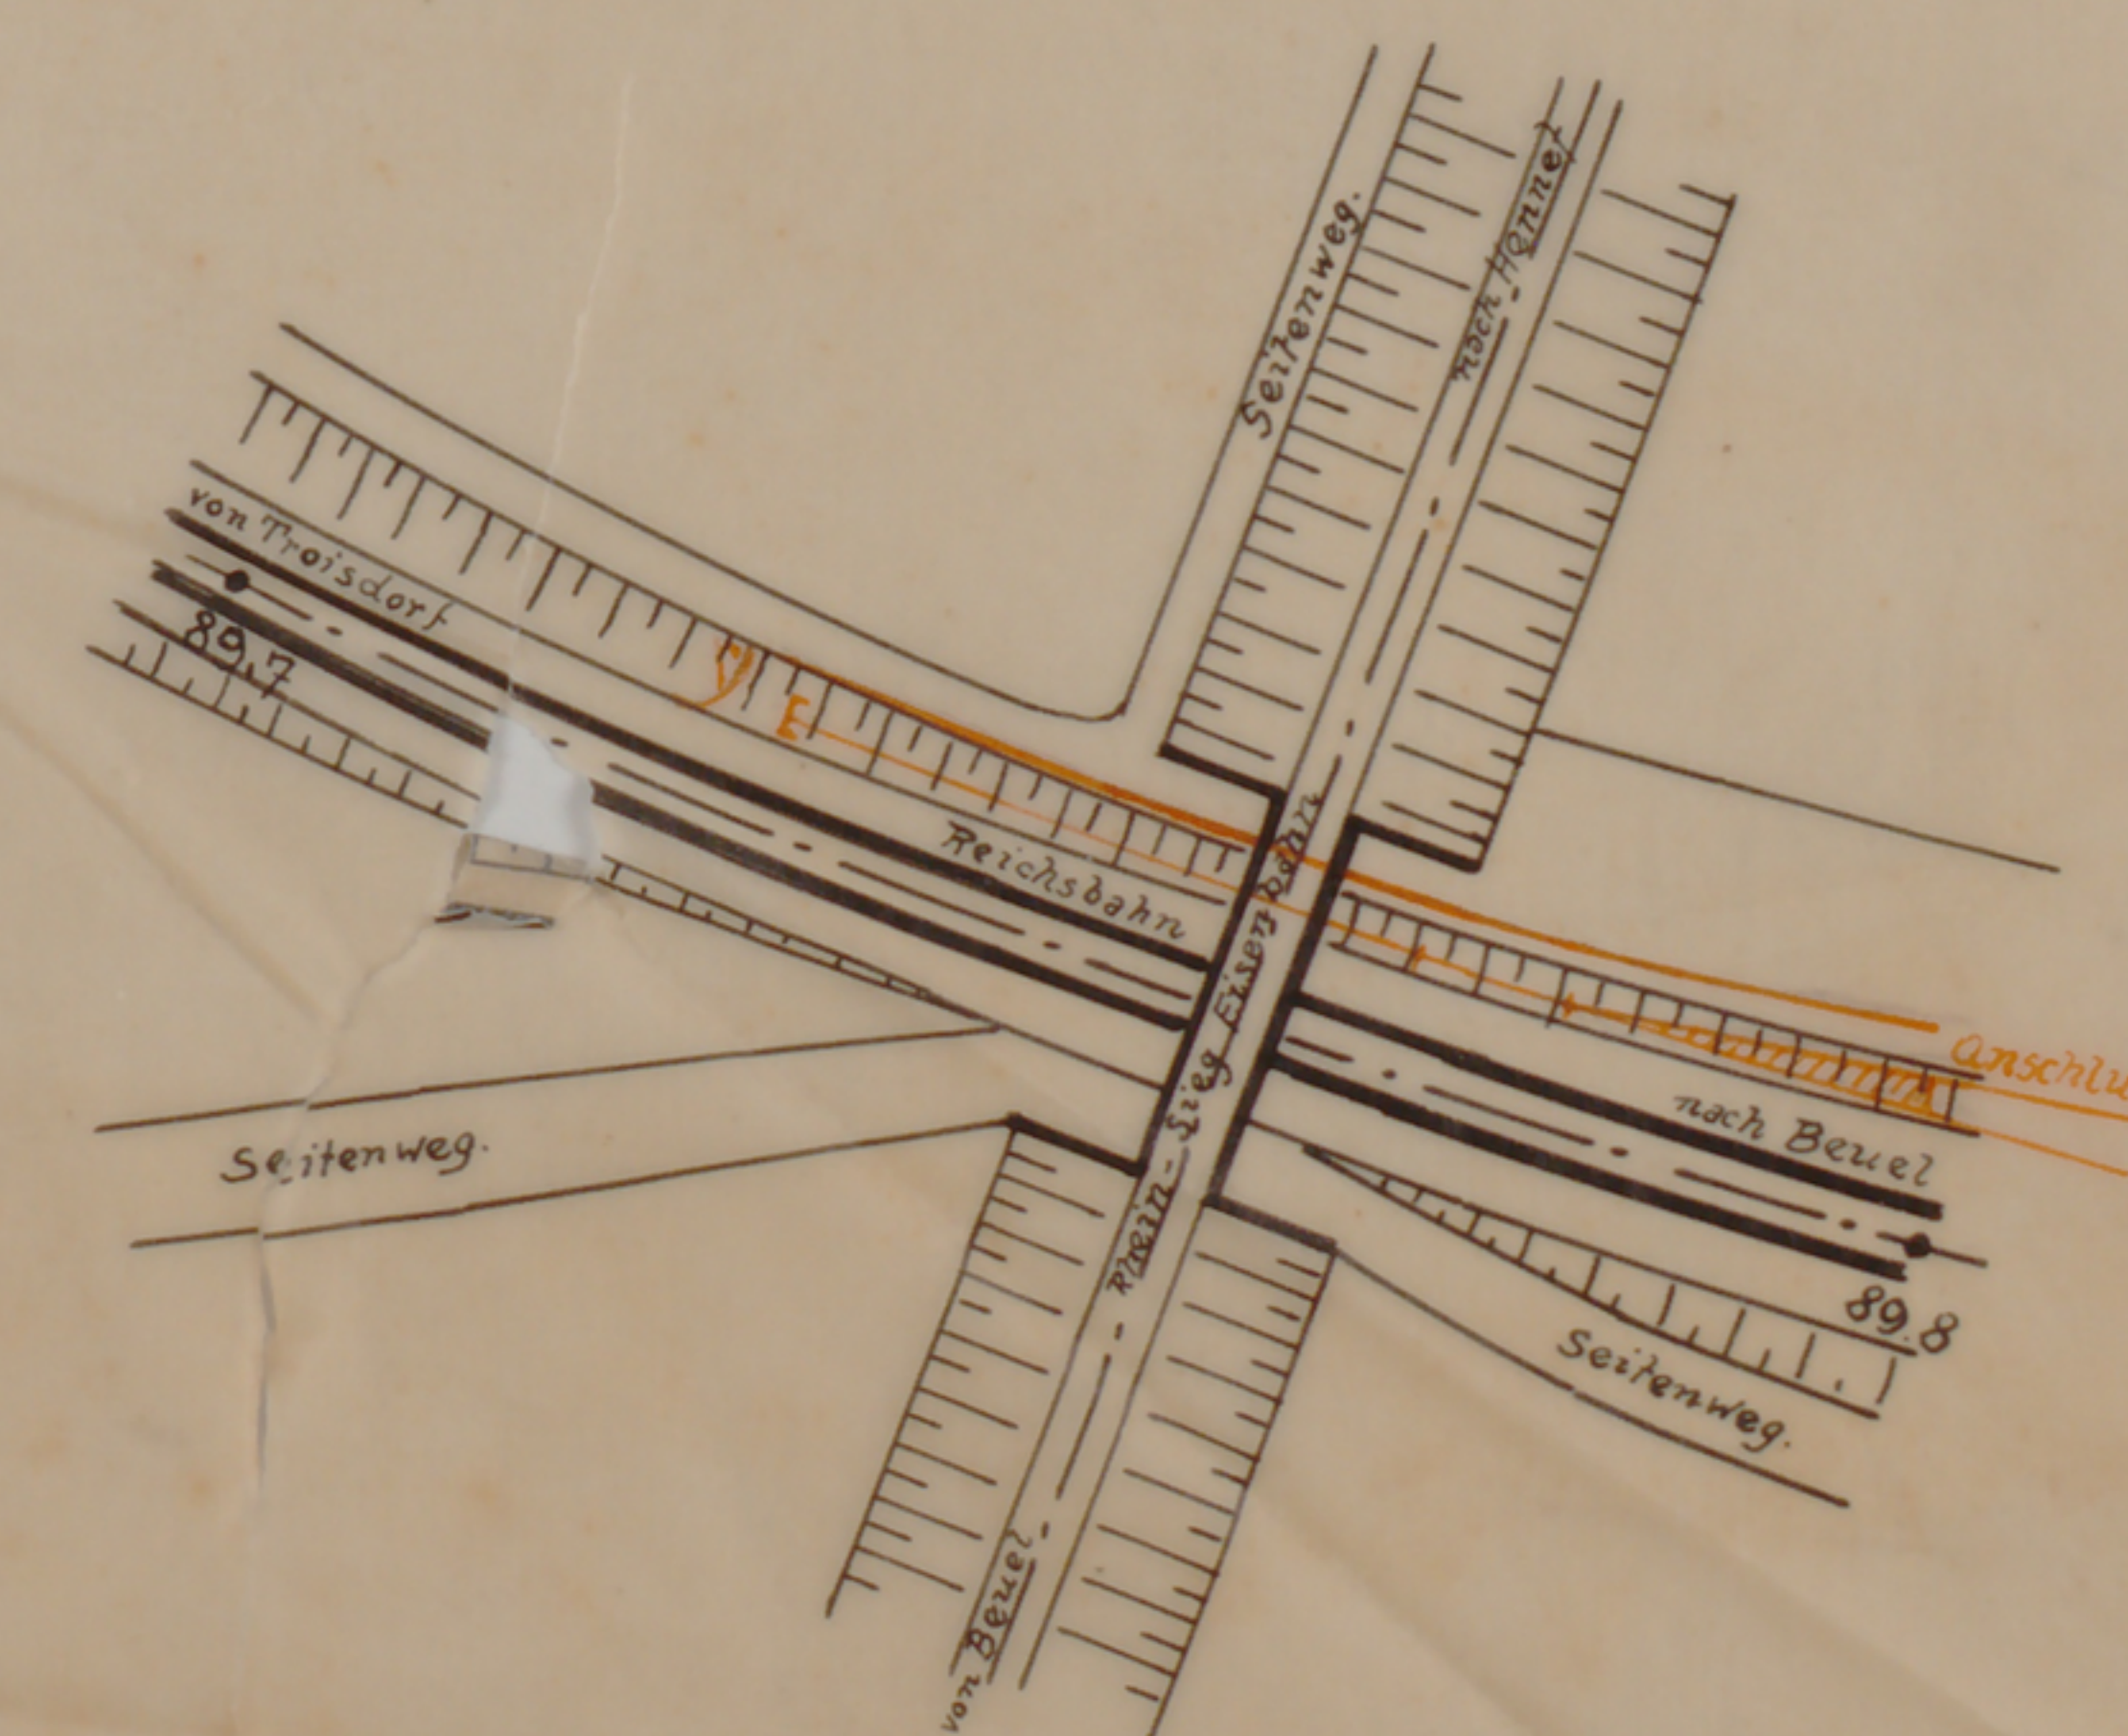

Aufsicht.

Zum Vertrag vom 19. Jan. 1926.
Rhein-Sieg Eisenbahn A.-G. Dr. L. C. Marquart A.-G.
Die Direktion.

Beuel, im Jan. 1926.