




Lageplan.

Maßstab 1:1250.

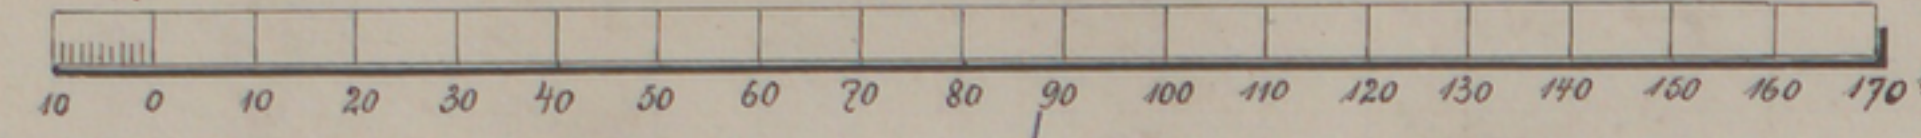

Oböhenplan.

Maßstab 1:250 für die Längen.
1:250 für die Höhen.

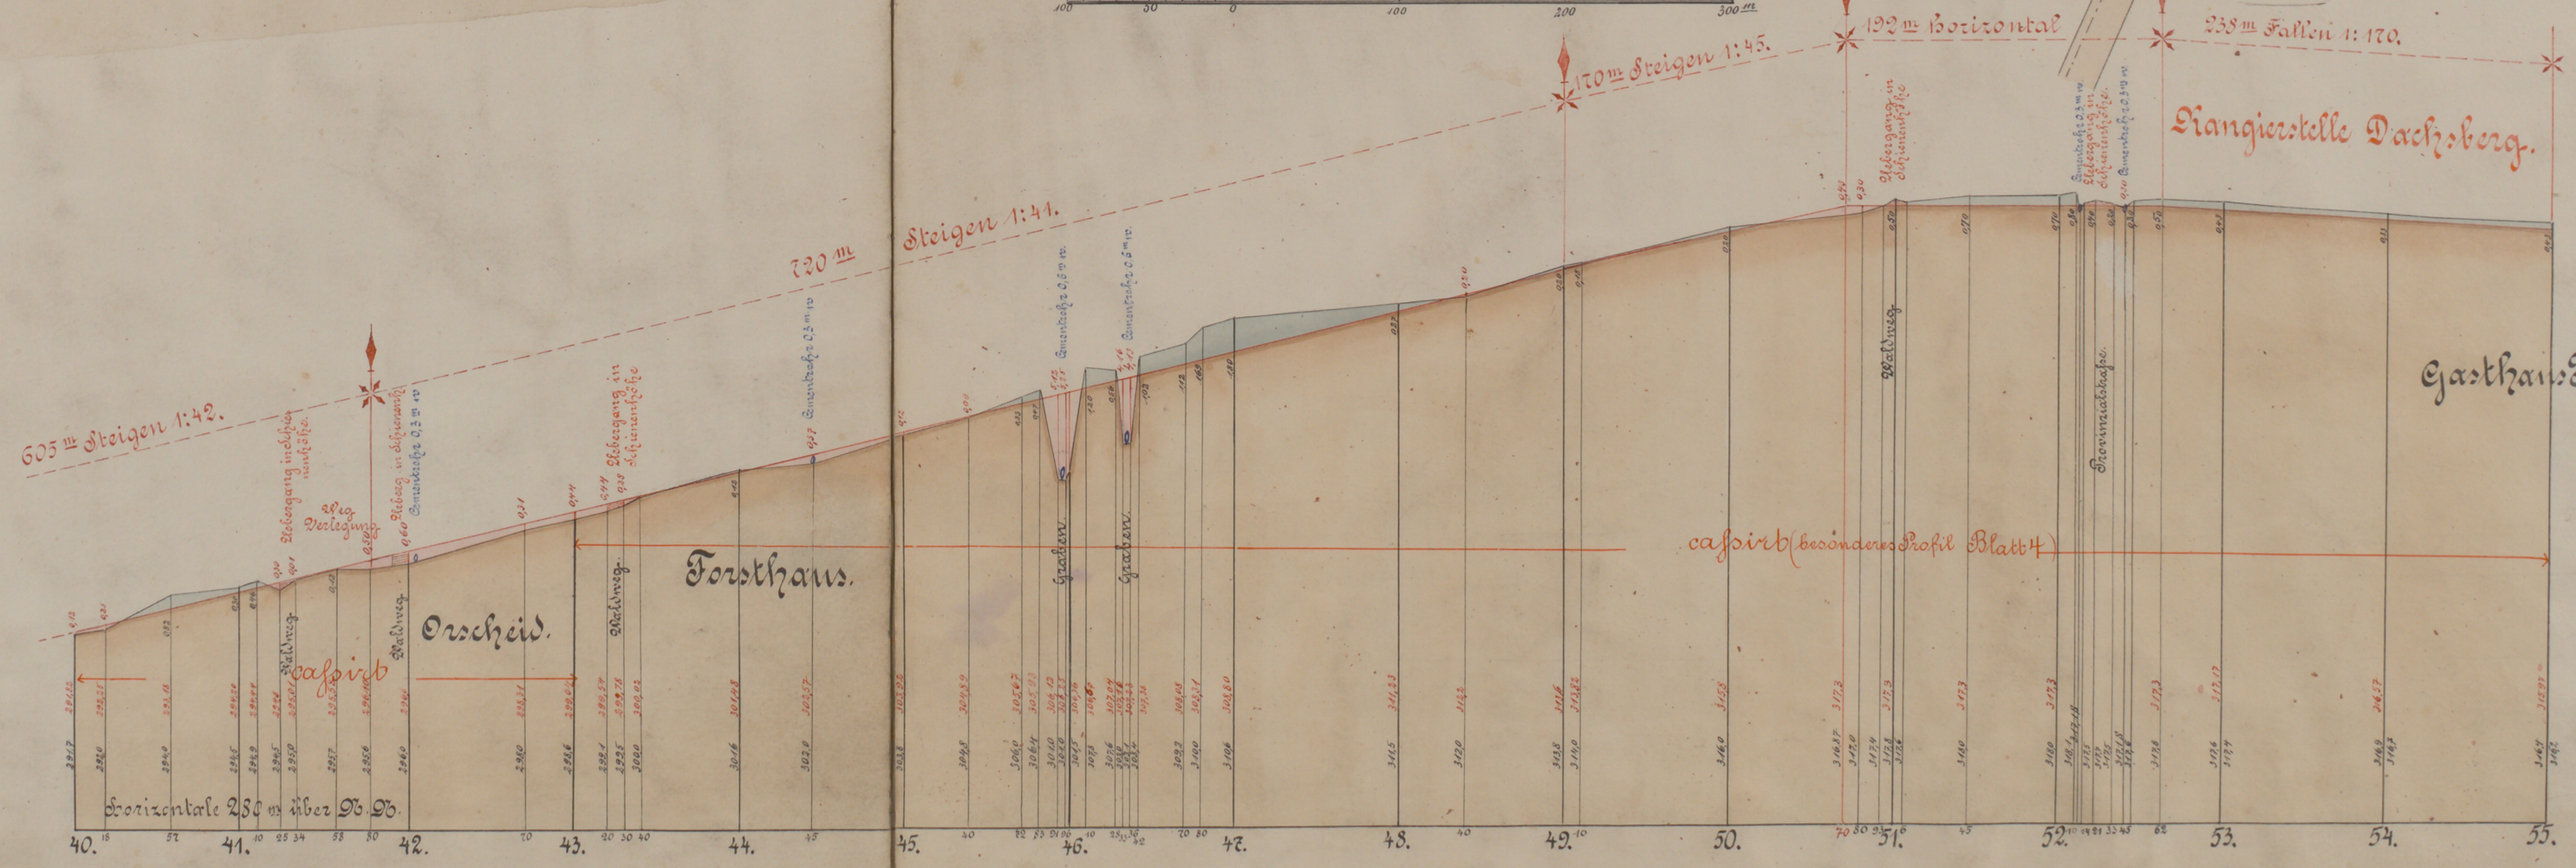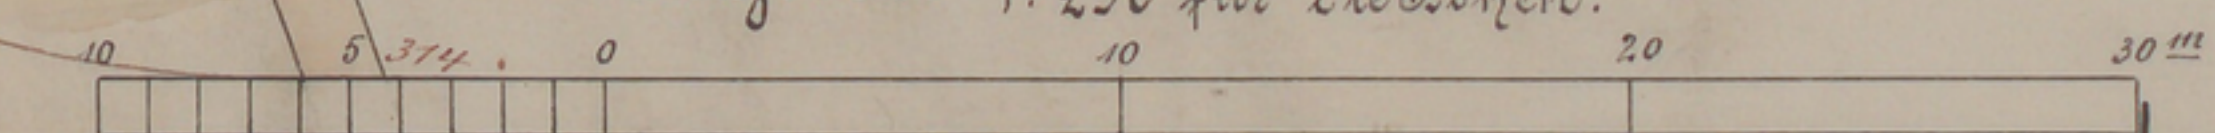

Inhalt: Aufgekauft am 17. April 1897 und 47. April 1898. Die Eisenbahnlinie ist im Besitz der Preussischen Staatseisenbahnverwaltung. Die Karte ist im Besitz der Stadt Sankt Augustin. Die Karte ist im Besitz der Stadt Sankt Augustin. Die Karte ist im Besitz der Stadt Sankt Augustin.



Aufgenommen und angefertigt Köln, im Februar 1903

Ingenieur und vereid. Landmesser.