

# — Lageplan —

über den von der Brühlhaler Bernag & Albratz - Genossenschaft e.G.m.b.H.

— proj. Weichenanschluss. —

Oben

Restaurant  
Linke.

Weg

Brühlhaler  
Bernag & Albratz  
Genossenschaft  
e.G.m.b.H.

Bahnhof Felderhoferbrücke.

Ladestraße

Lagerplätze


Herchenbach  
Güter-  
Schuppen Rampe

Steigen 1:150

Provinzialstraße

km. 14.3

Maßstab 1:500.

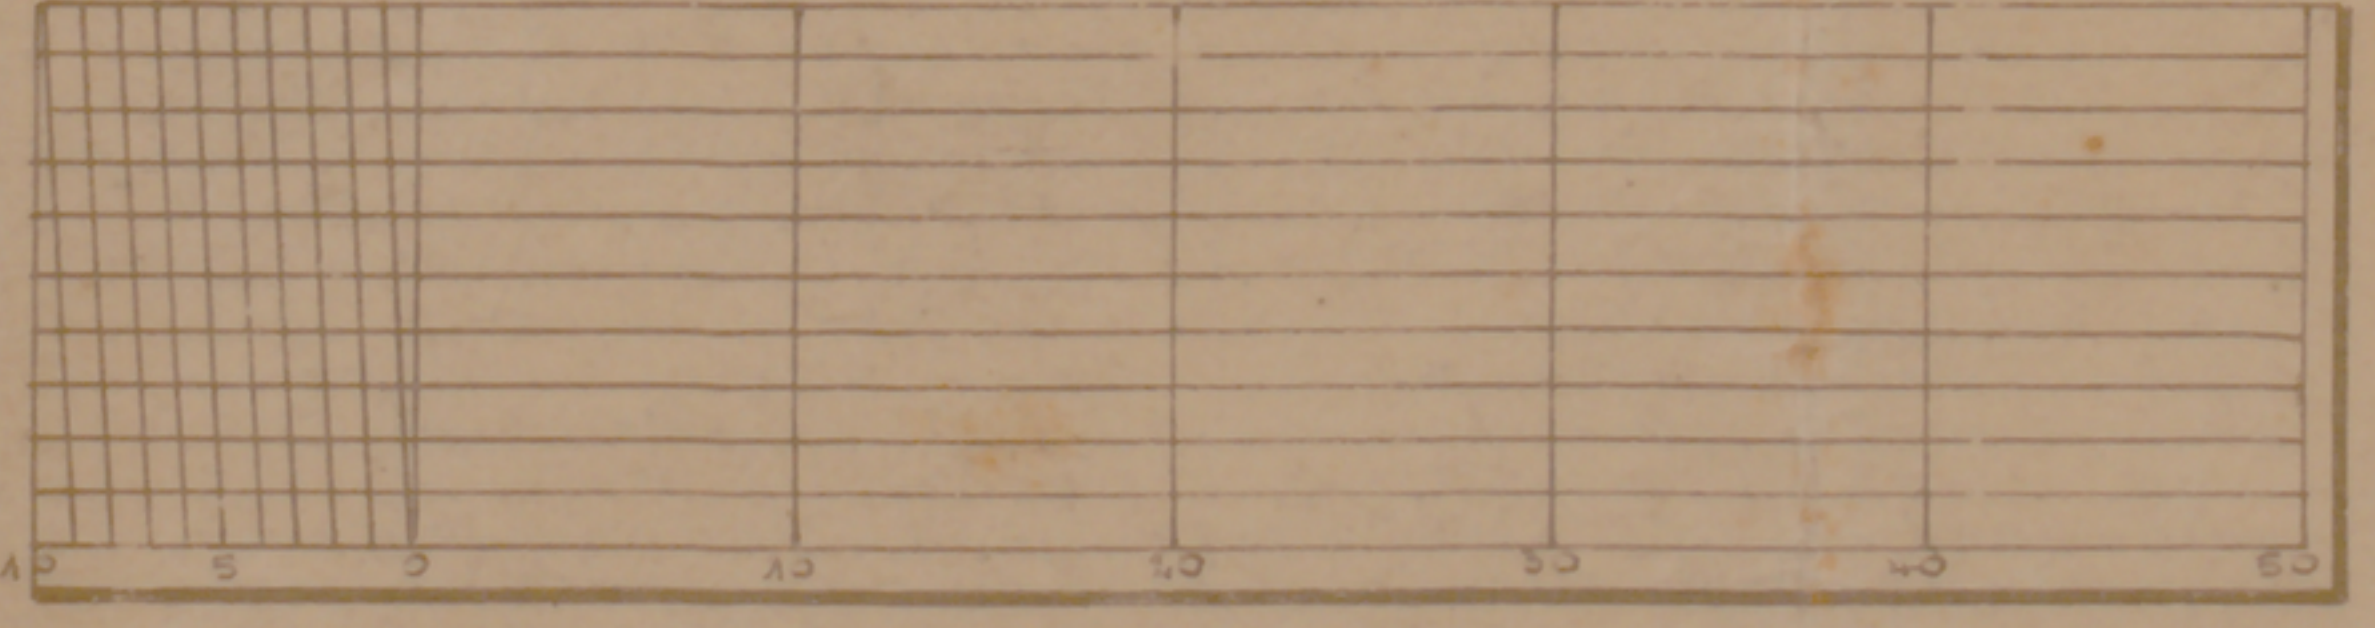

- 1 = 3,5 m
- 2 = 5,7 m
- 3 = 9,5 m
- 4 = 13,5 m
- 5 = 19,5 m

Zum Gedächtnis vom Juni 1919.  
Felderhoferbrücke den Juni 1919.  
Die Auftraggeberin:

1490