


Strecke Dennen - Beuel.

Lageplan

Gemeinde Vilich

Flur 16

Maßstab 1:625

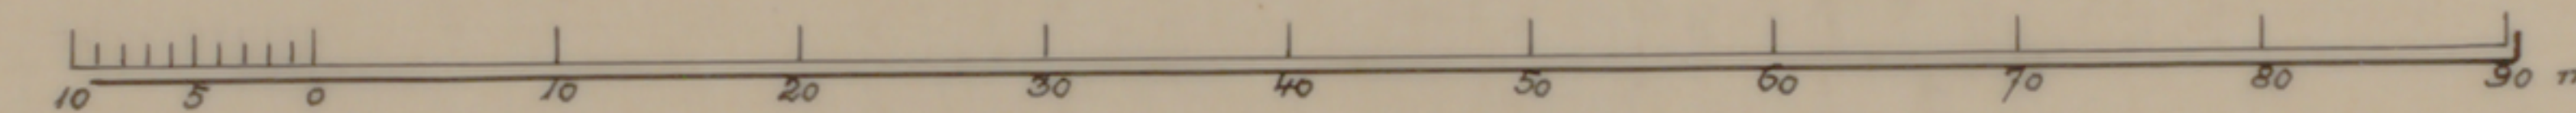

Norden

Schranke

Güterschuppen

Rheinaustrasse

Directions - Gebäude

Garten

Bahnsteig

Stationsgebäude

Abort

Beuel

Bahnhof

Stand des Wagens
vor der Verschiebung.

Beuel, im April 1928.

HEINRICH