


Lageplan.

Maßstab 1:1250.

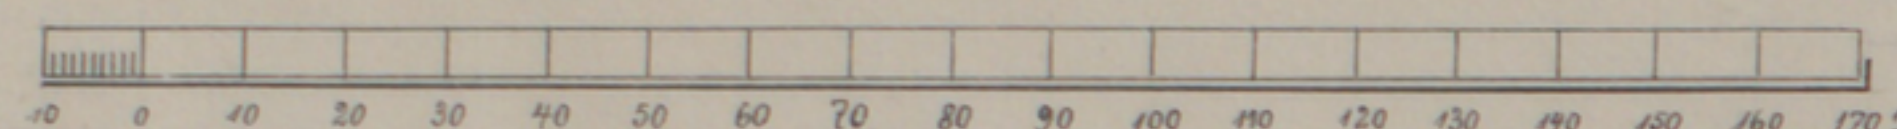

Flur	Flur	Flur
1	2	3
4	5	6
7	8	9
1000	1001	1002

Basaltgewerkschaft zu Honnef & Rhein.

Kleinbahn

Privatanschluss von Bahnhof Rostingen nach den Basaltbrüchen

Dachberg und Simberg.

1750 m Steigen 1:40.

2. Linie.

Grülscheider-Busch.

Gemeinde-Aegidienberg.

Flur 6.


Flur 5.

Grülscheider-Busch.

In der Schollwiese.

Seitenplan.

Maßstab 1:2500 für die Längen.
1:500 für die Höhen.

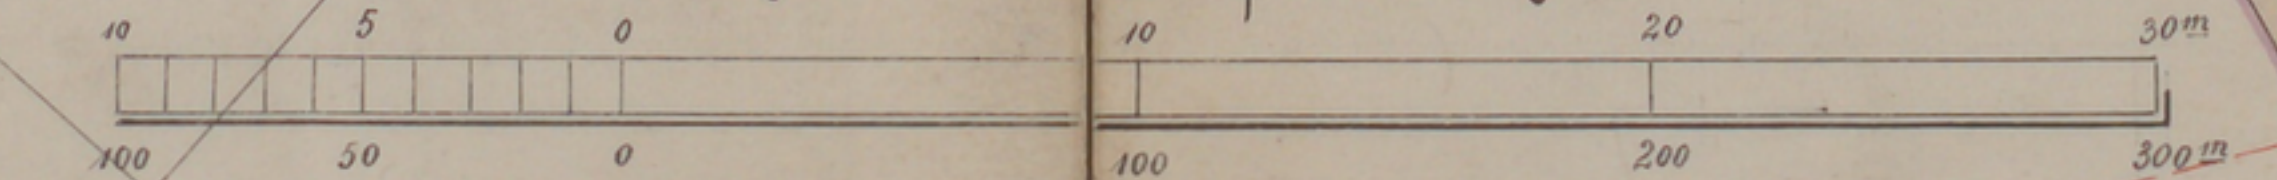

Steigen 1:40.

Grülscheid.

Auf die Eisenbahnstrecke geprüft.
Erl. 719. vom 21. Februar 1904.
Der Königl. Eisenbahn-Kommissar

Im Auftrage des Königl. Eisenbahn-Kommissars
J. K. K. K.
Im Auftrage des Königl. Eisenbahn-Kommissars
J. K. K. K.

Bergwerks- und Hüttenwesen
Regierungsrat
H. v. 15. Juni 1904
Im Auftrage des Königl. Eisenbahn-Kommissars
M. v. 15. Juni 1904

