

Heisterbacher - Halbbahn.

Lageplan A


für die
Erweiterung des Bahnhofes Niederdollendorf.

A 2287
29

Erläuterung:

- Für die Anlage des Heisterbahngleises zu erwerben durch den preussischen Eisenbahn-Fiskus.
- Eigentum der Königl. Eisenbahn-Verwaltung.
- Für die Anlage der Güterhaltestelle zu erwerben durch die Gemeinde Niederdollendorf.
- Eigentum der Heisterbacher - Halbbahn.
- Für die Erweiterung des Gleisanschlusses.
- Bestehende Gleise der Königl. Eisenb. Verwaltung.
- Neue Gleise für die Anlagen.
- Normalspur.
- Gleise der Heisterbacher Halbbahn.
- Normalspur.
- Gleise der Heisterbacher Halbbahn.
- Bestehende Gleise der Heisterbacher Halbbahn.

Maßstab 1:1000.

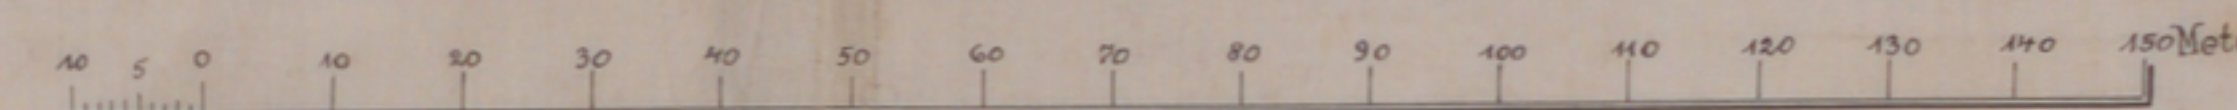

Heinen, 15. August 1898.
BREITENHAUSER EISENBAHN-AG
AKTIEN-GESELLSCHAFT
DIE DIREKTION:
Hagen