




Herstellung einer Waschküche und eines Kellers nebst Stallgebäude am Hause Henneke 114 in Benel.

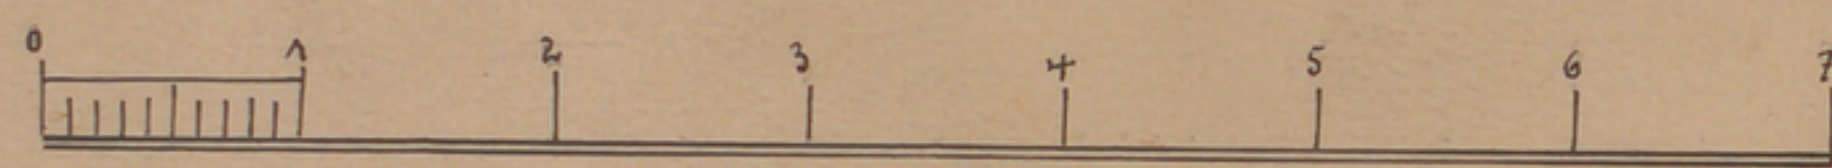


Maßstab 1:50.

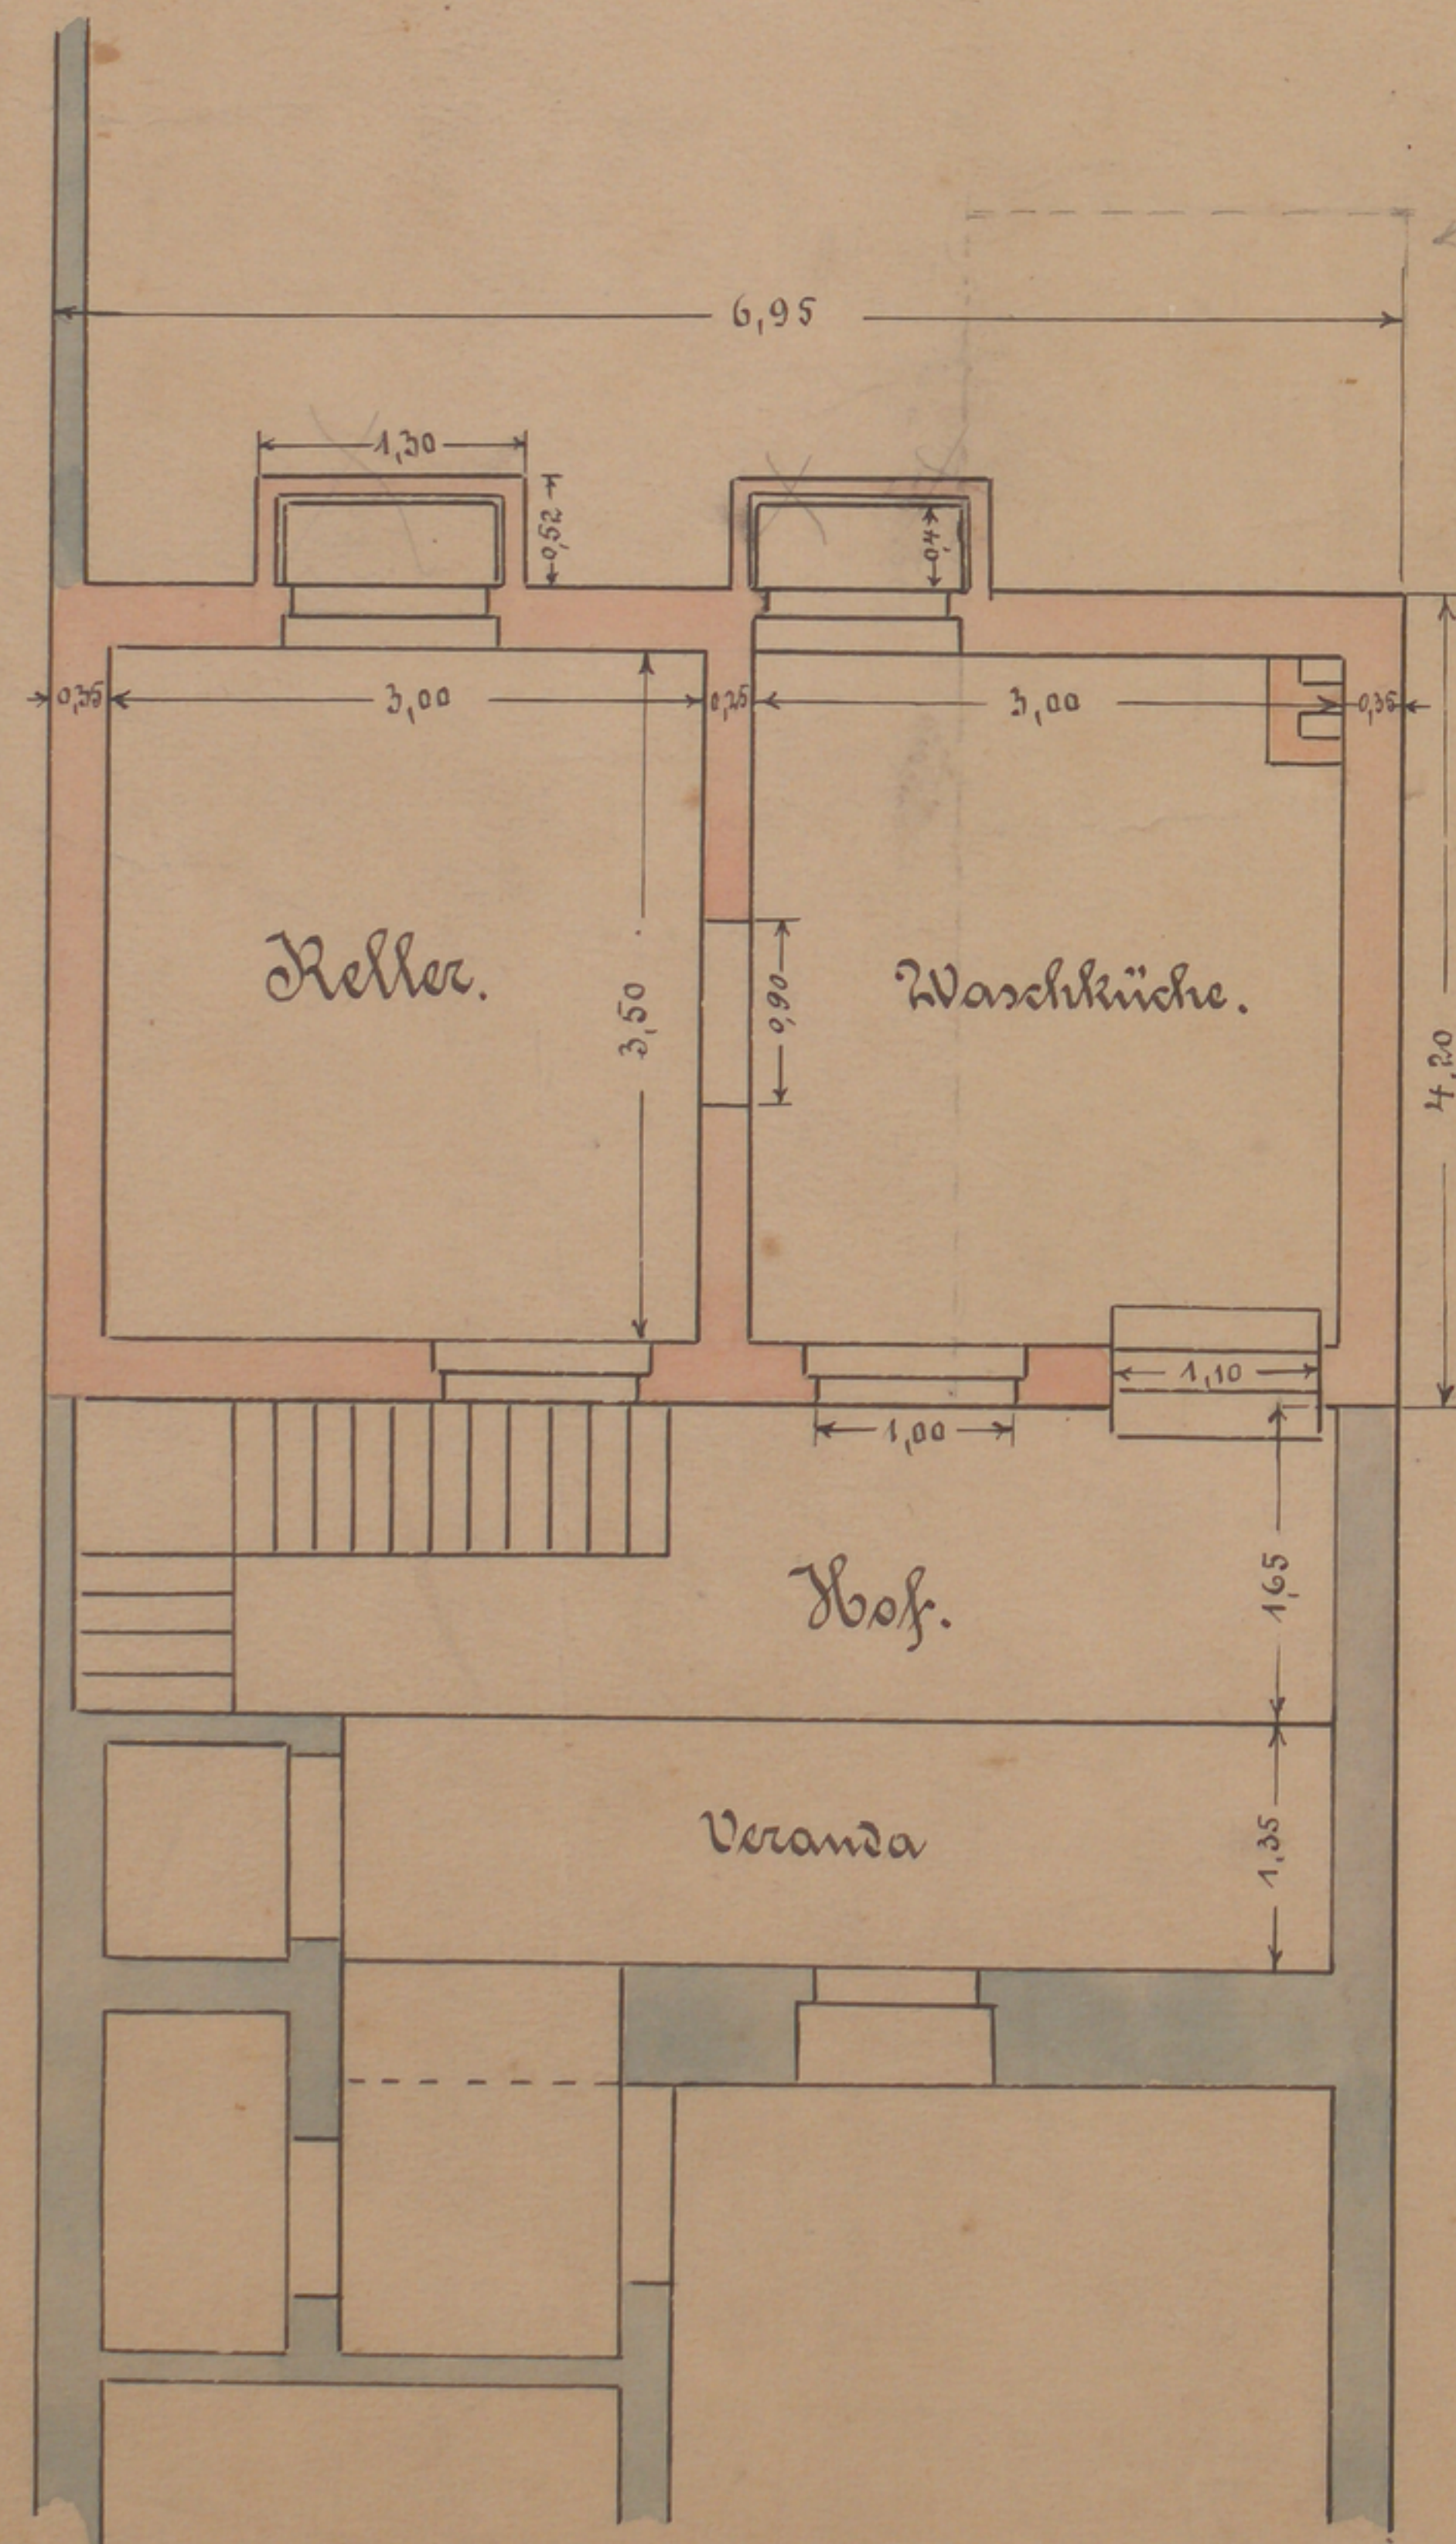


Grundriss.

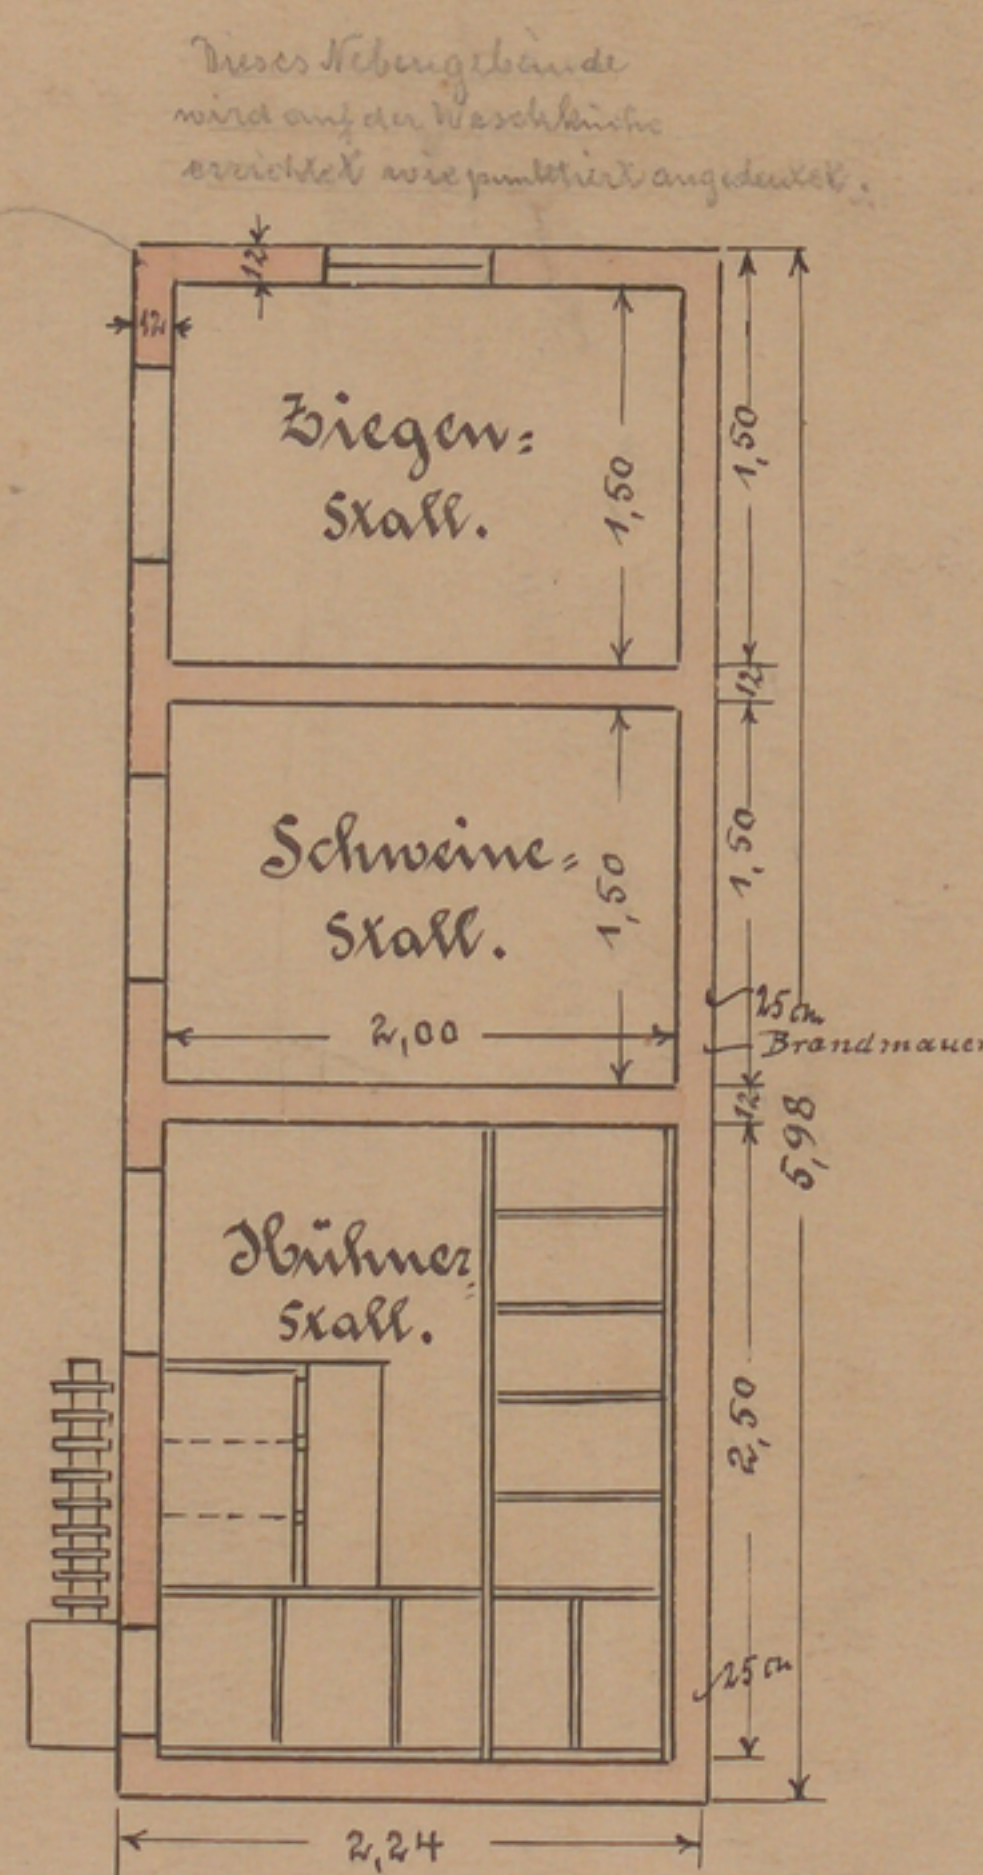


Grundriss.

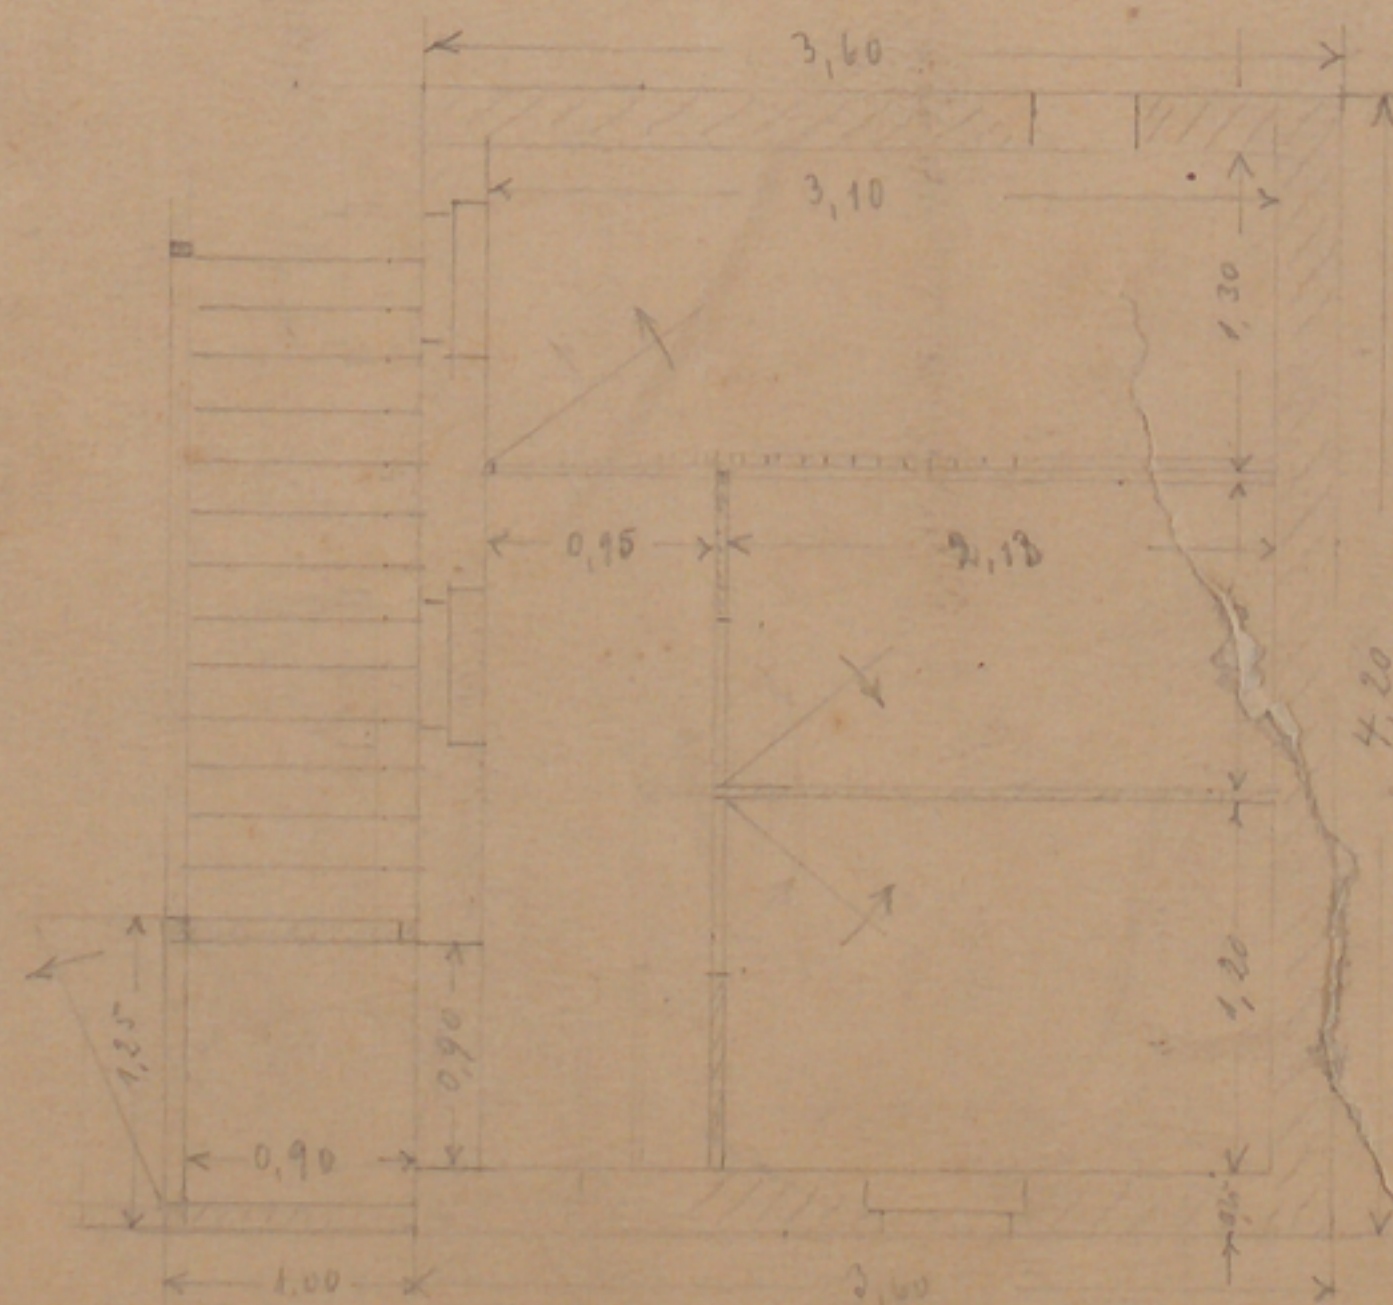

Ansicht.

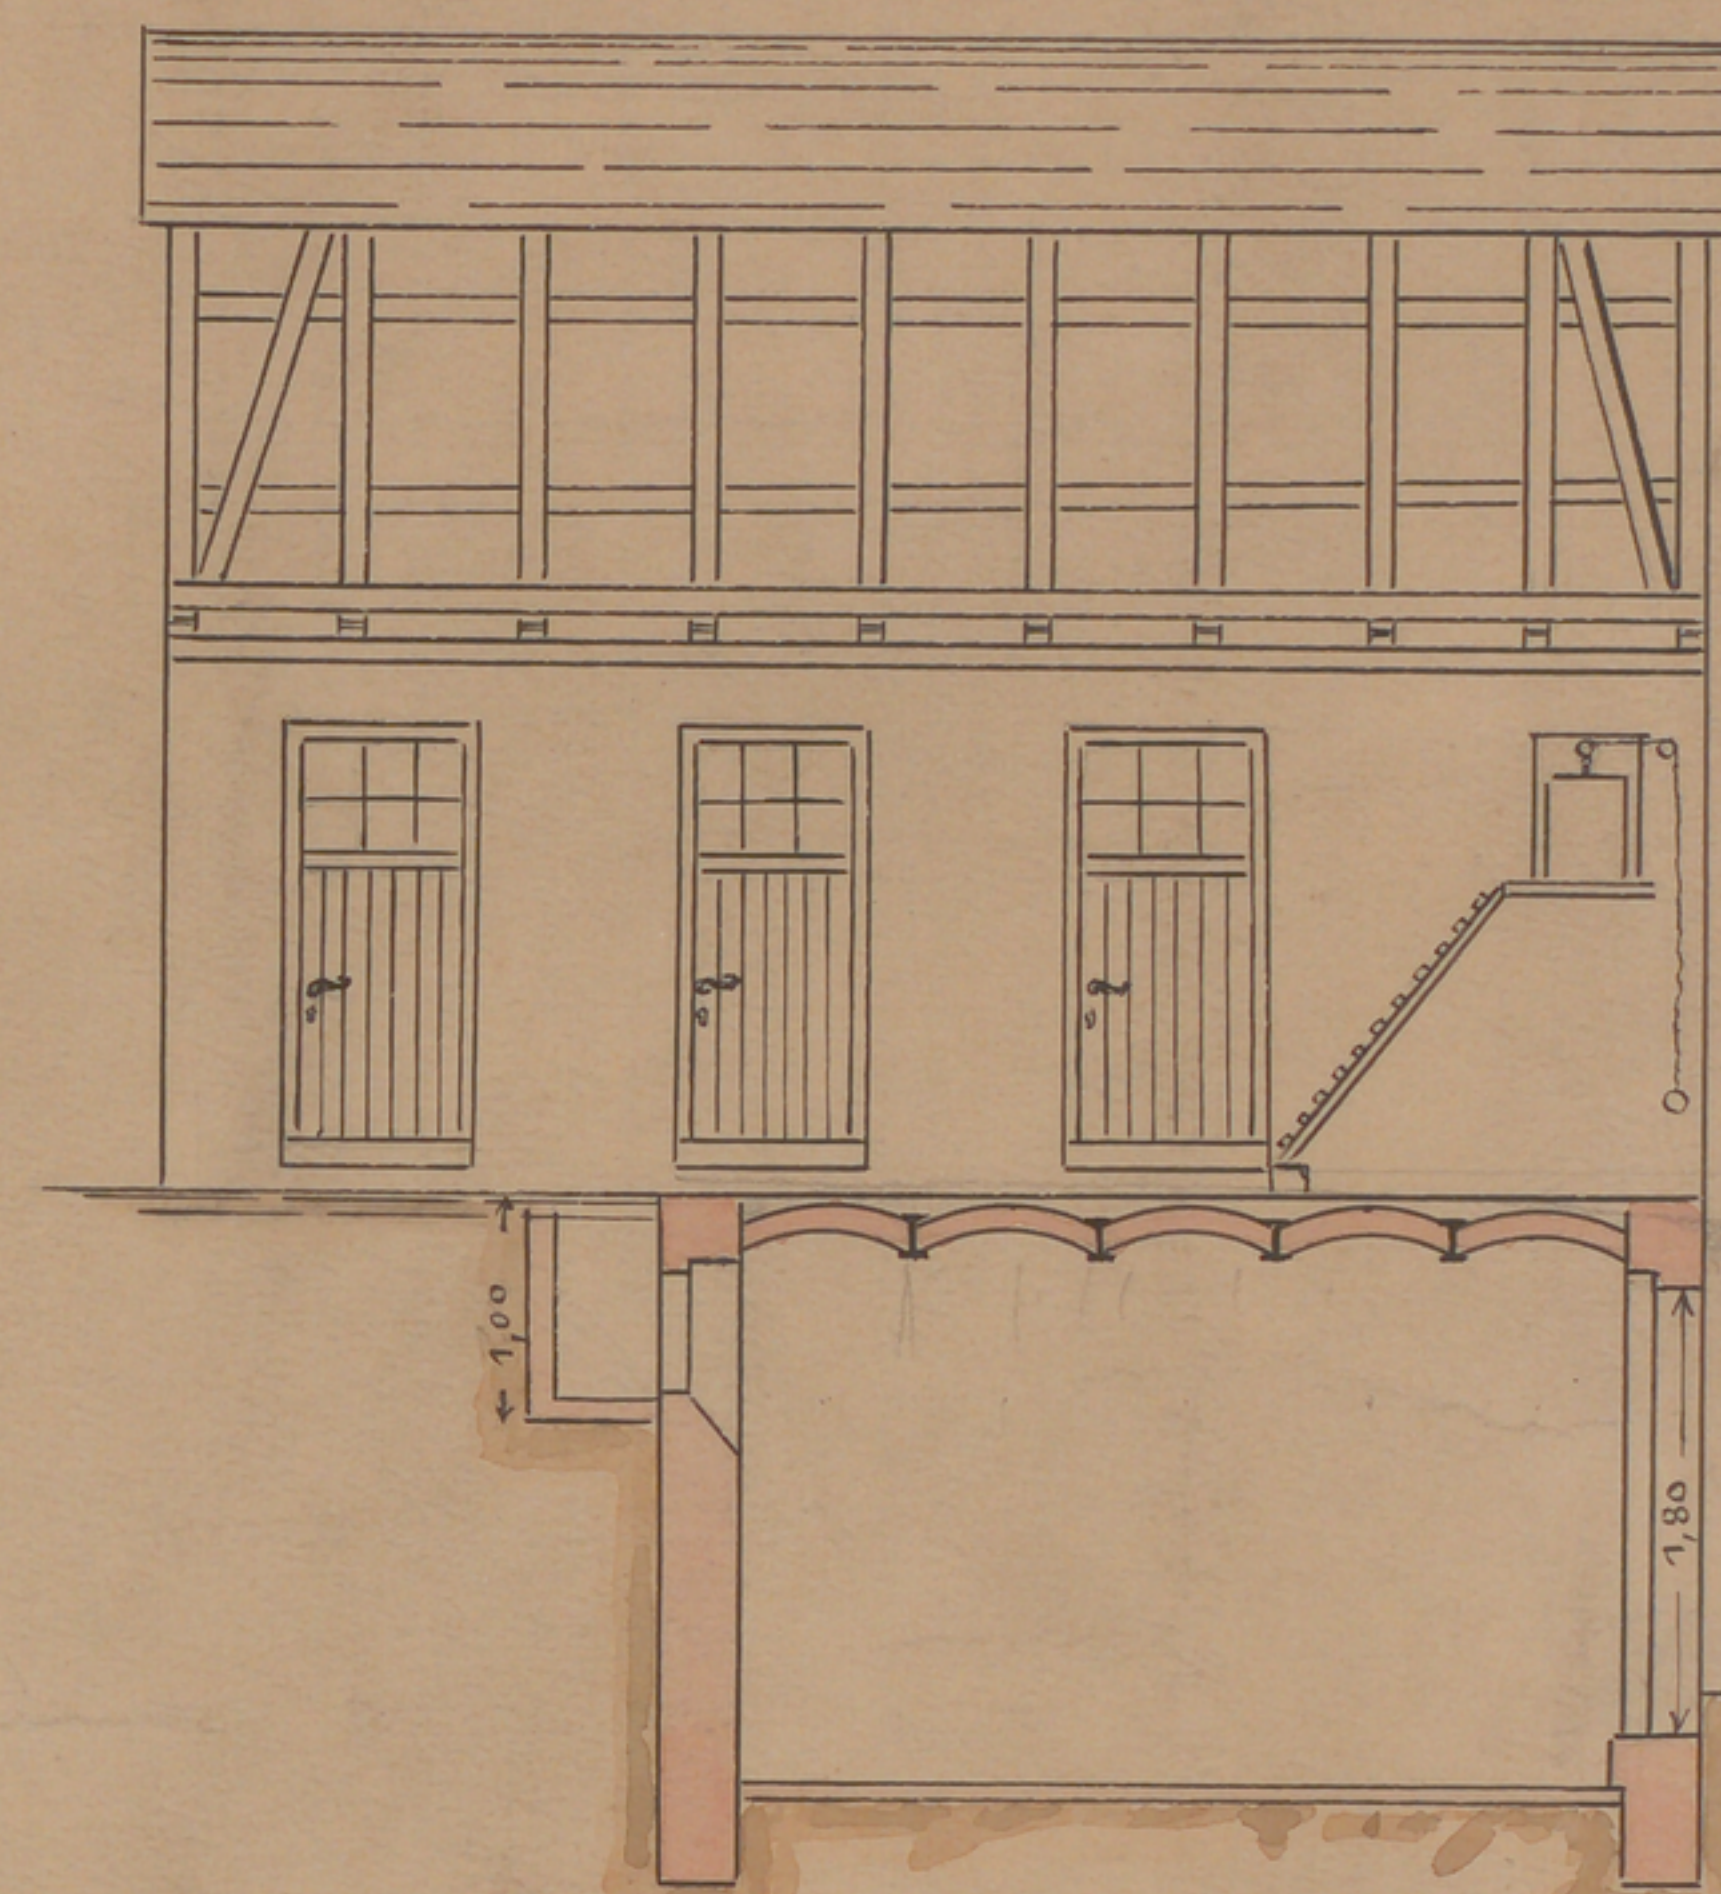

Querschnitt.

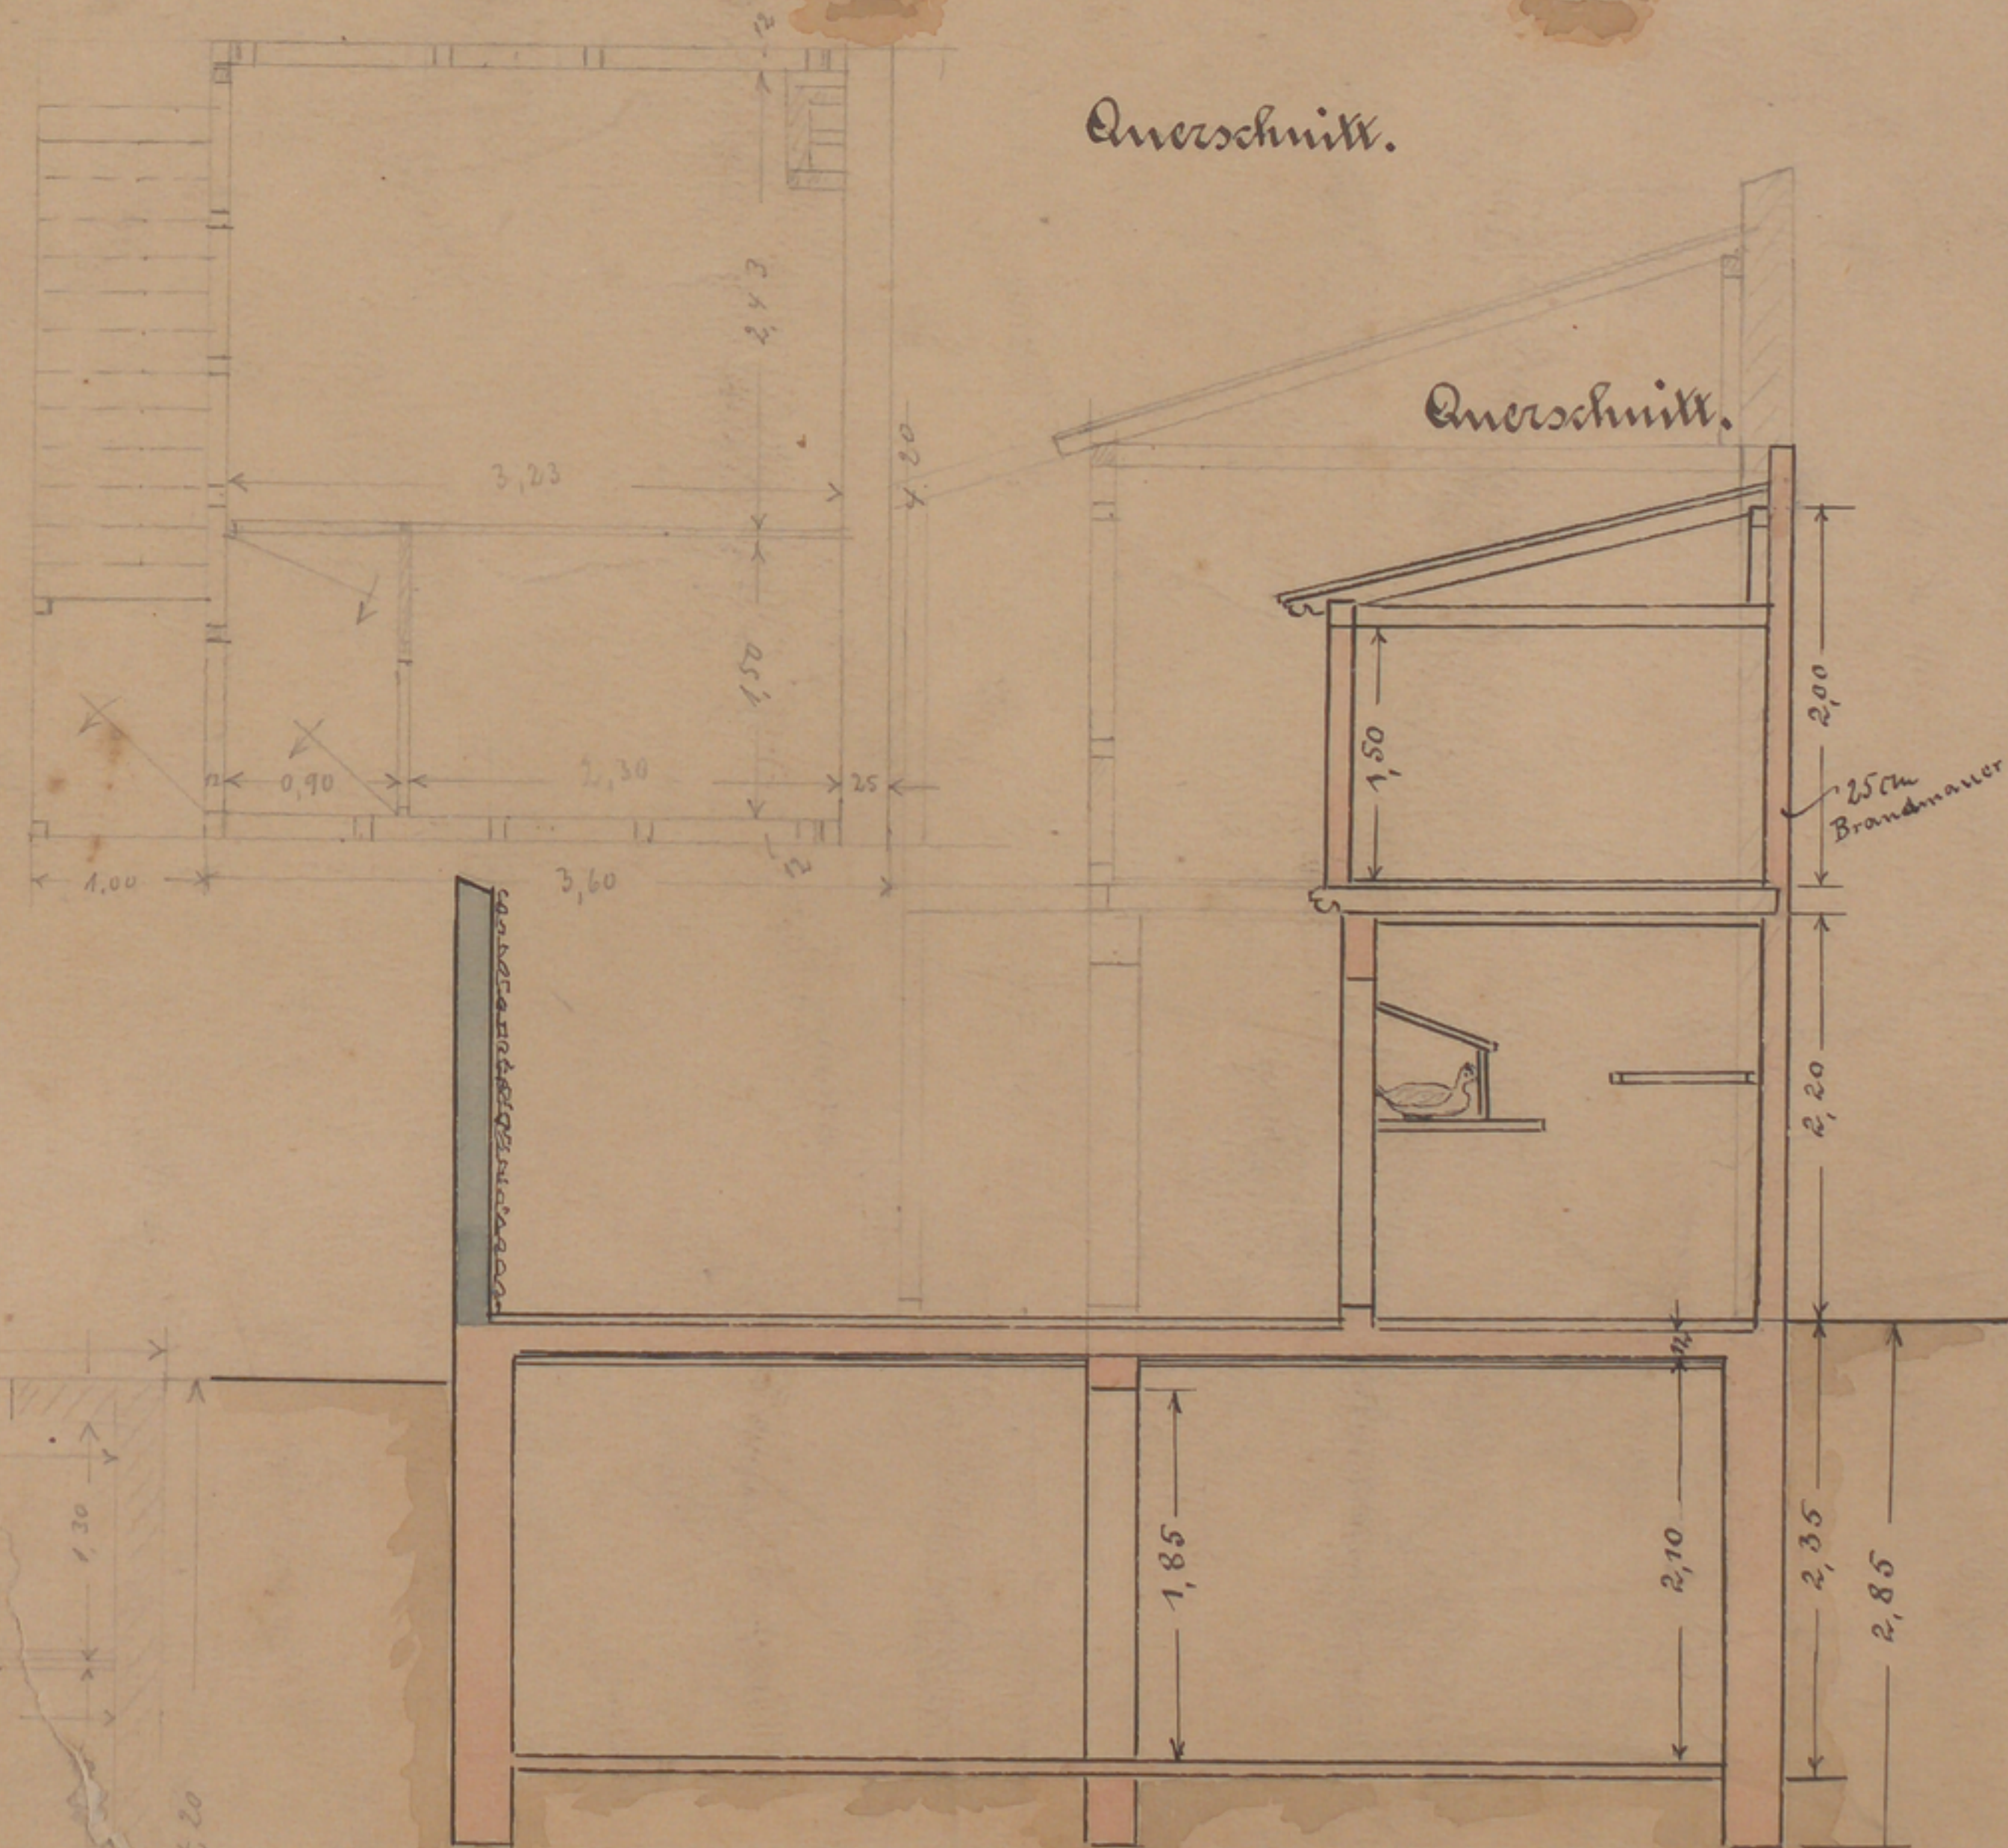

Längenschnitt.

2,20
1,0
1,2
1,0
2,10
1