

Sicherungsverfilmung

Landesarchiv Berlin

Preußische Akademie der Künste

Band:

I /

348

- Anfang -

Akademie der Künste, Archiv
Preussische Akademie der Künste

II/348

PREUBISCHE AKADEMIE DER KÜNSTE

Karten und Pläne

Laufzeit: ohne


Blatt: 18

Alt-Signatur: II/020, II/039, II/052, Reg. IV - Au 1 - Bd. 6

Signatur: I/348


*Königliche Akademie der Künste.
Pariser Platz 4.*



Erdgeschoss.

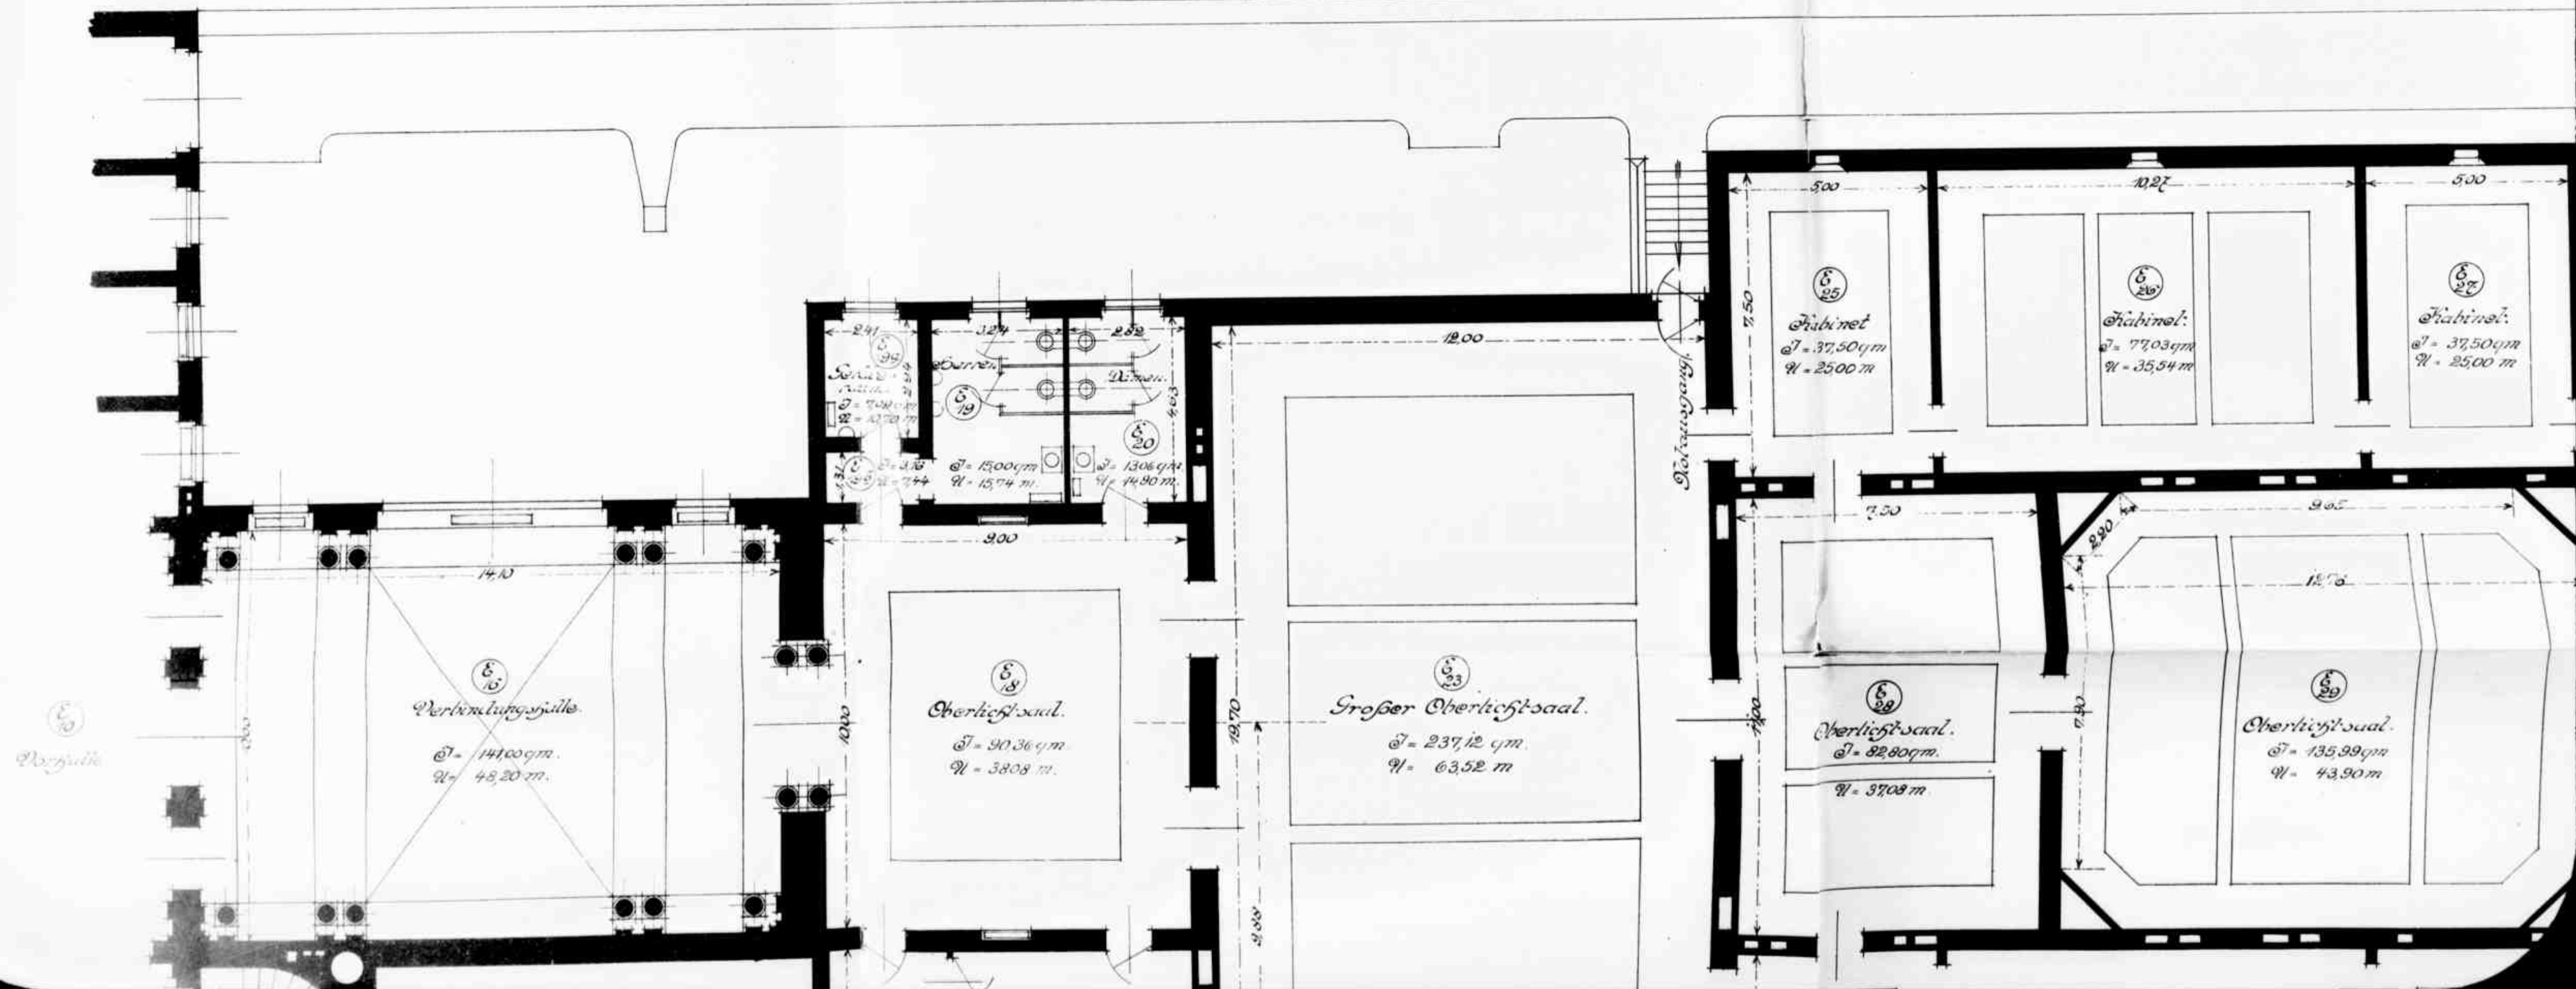

Königliche Akademie der Künste.
Pariser Platz 4.

Erdgeschoss.

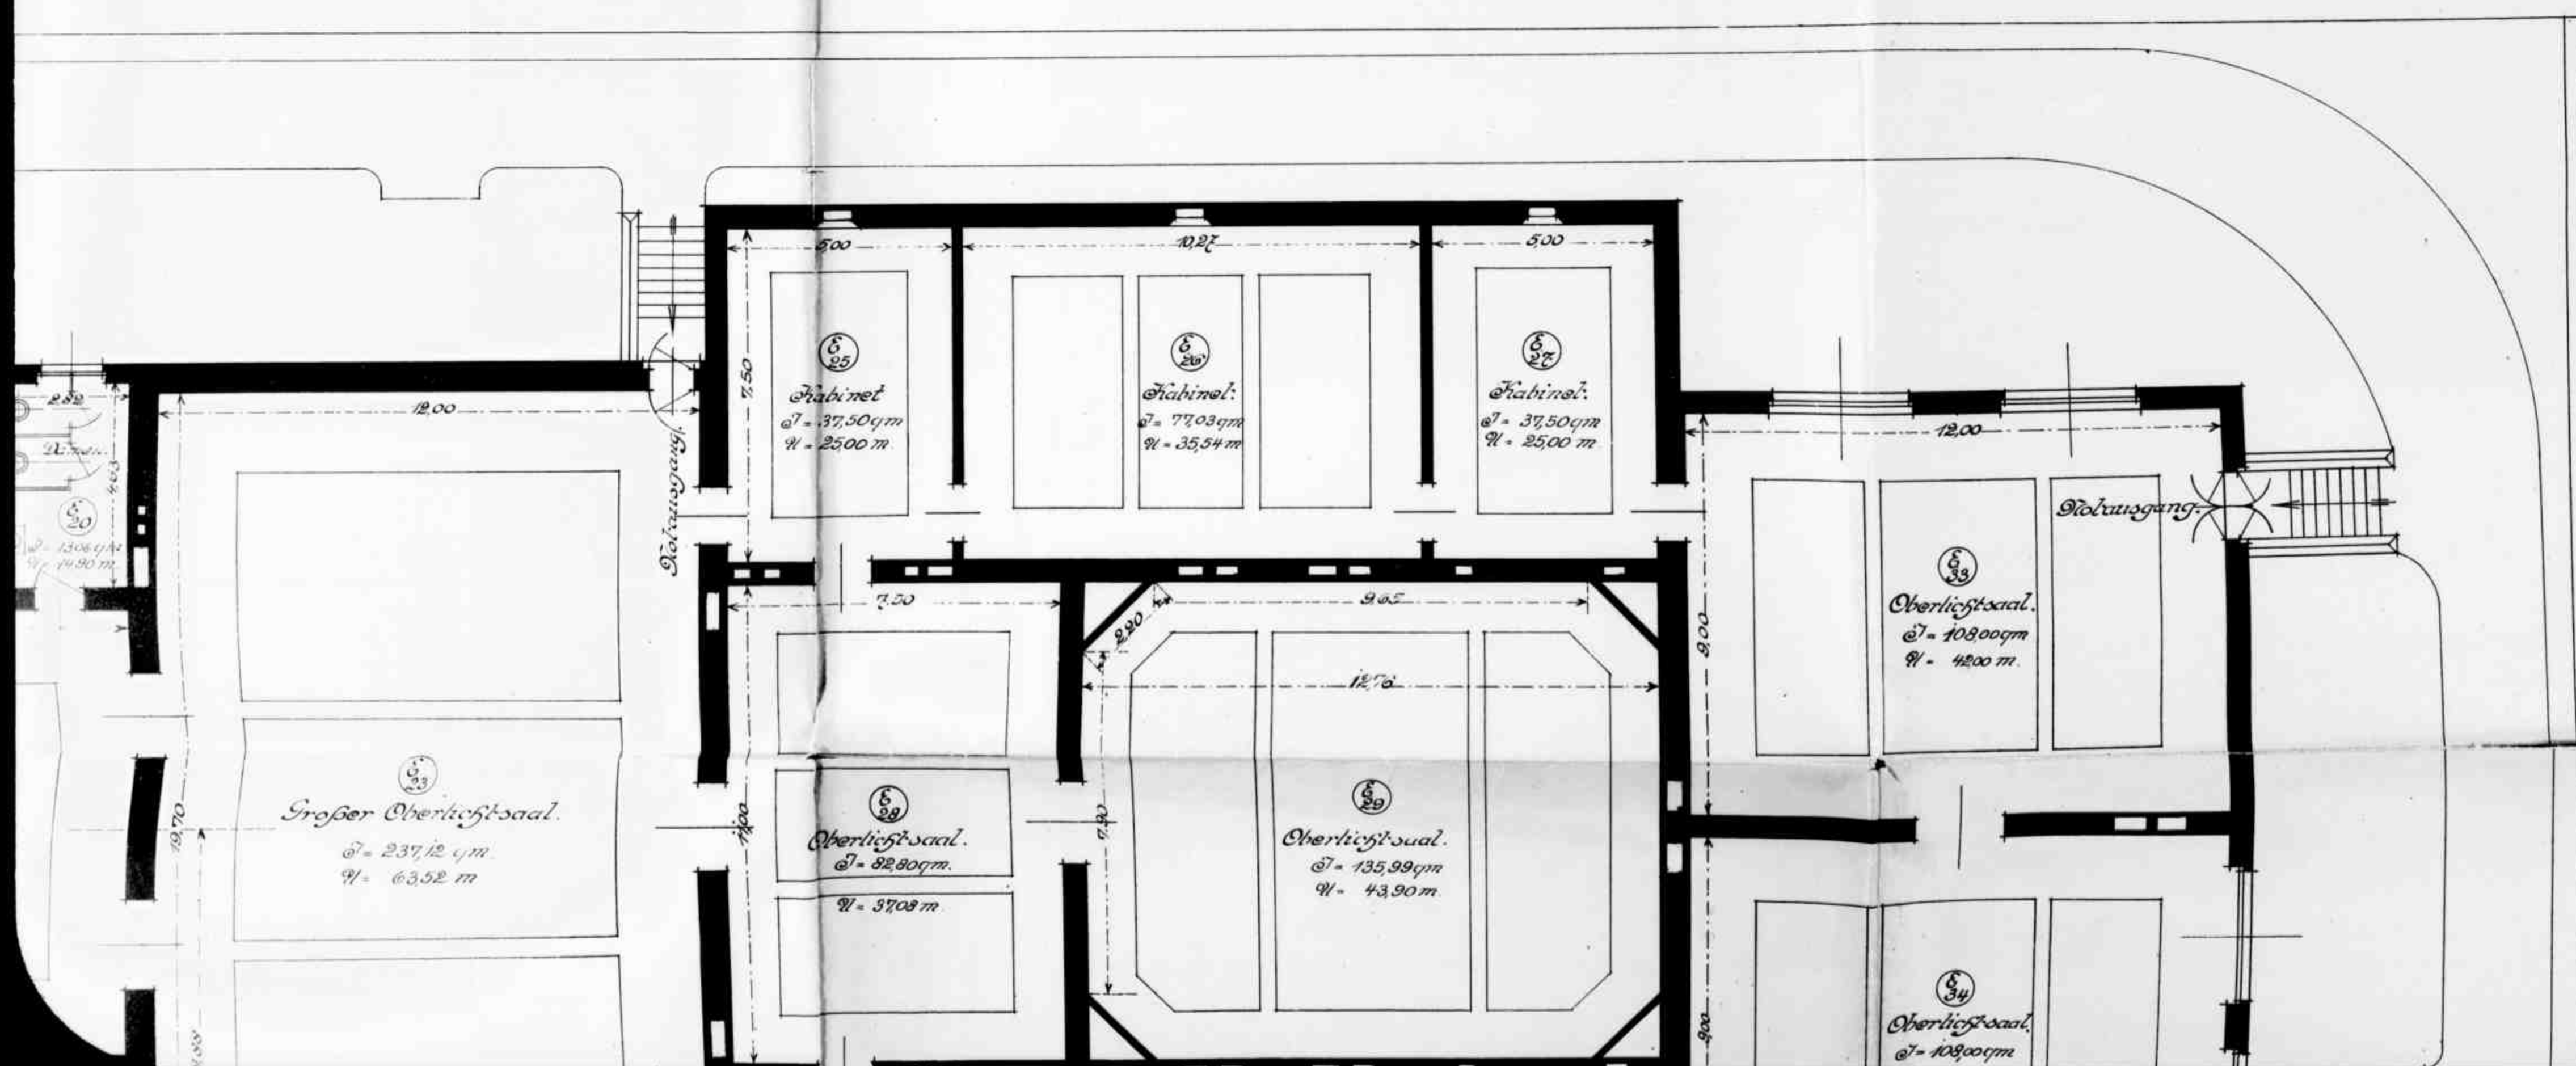

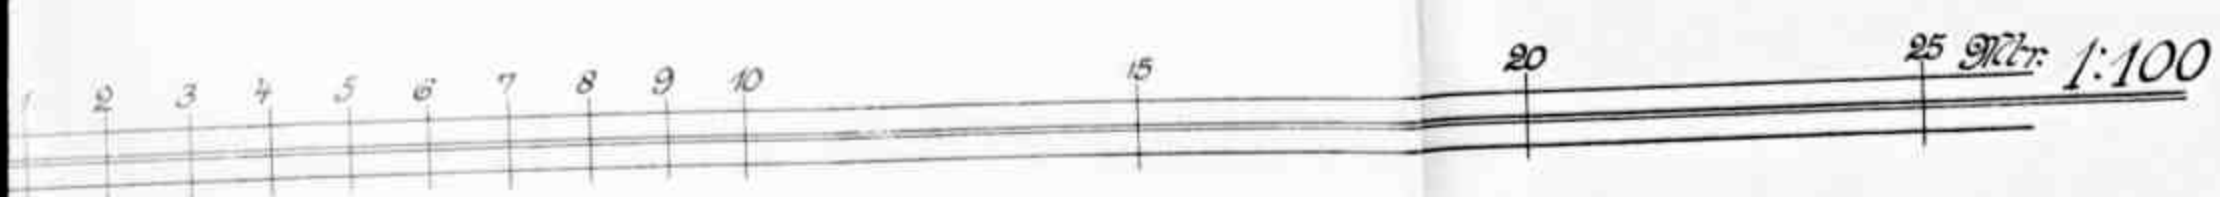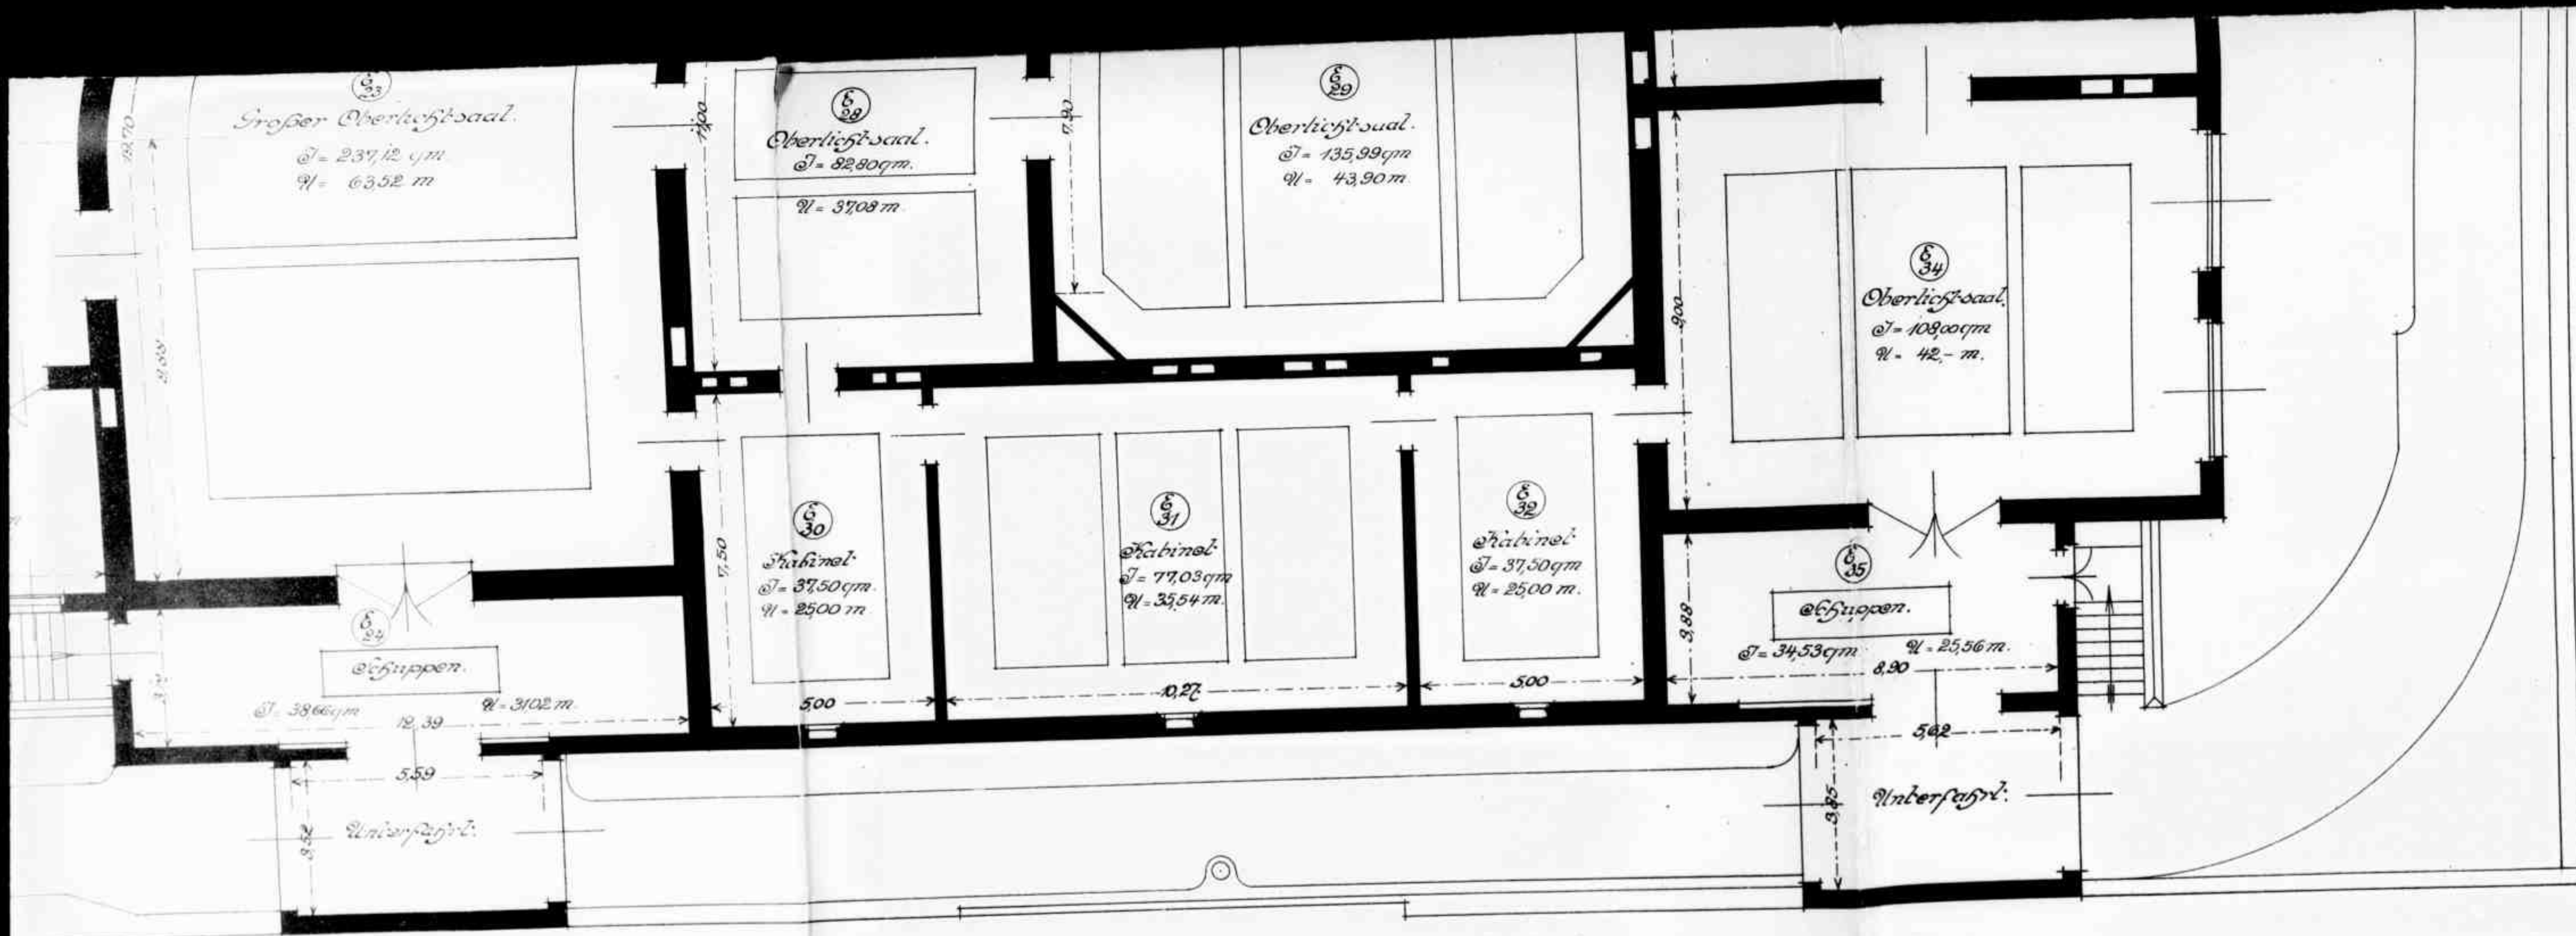

Ⓔ
Vorhalle

Ⓘ
Verbindungshalle.
 $\mathcal{I} = 141,60 \text{ qm.}$
 $\mathcal{U} = 48,20 \text{ m.}$

Ⓙ
Oberlichtsaal.
 $\mathcal{I} = 90,36 \text{ qm.}$
 $\mathcal{U} = 38,08 \text{ m.}$

Ⓢ
Großer Oberlichtsaal.
 $\mathcal{I} = 237,12 \text{ qm.}$
 $\mathcal{U} = 63,52 \text{ m.}$

Ⓣ
Oberlichtsaal.
 $\mathcal{I} = 82,80 \text{ qm.}$
 $\mathcal{U} = 37,08 \text{ m.}$

Ⓜ
Büro.
 $\mathcal{I} = 13,80 \text{ qm.}$
 $\mathcal{U} = 15,20 \text{ m.}$

Ⓝ
Büro.
 $\mathcal{I} = 26,31 \text{ qm.}$
 $\mathcal{U} = 20,90 \text{ m.}$


Ⓟ
Küchen.

$\mathcal{I} = 38,66 \text{ qm.}$
 $\mathcal{U} = 31,02 \text{ m.}$

Ⓡ
Kabinett.
 $\mathcal{I} = 37,50 \text{ qm.}$
 $\mathcal{U} = 25,00 \text{ m.}$

Ⓡ
Kabinett.
 $\mathcal{I} = 77,03 \text{ qm.}$
 $\mathcal{U} = 35,54 \text{ m.}$

Unterfahrt.

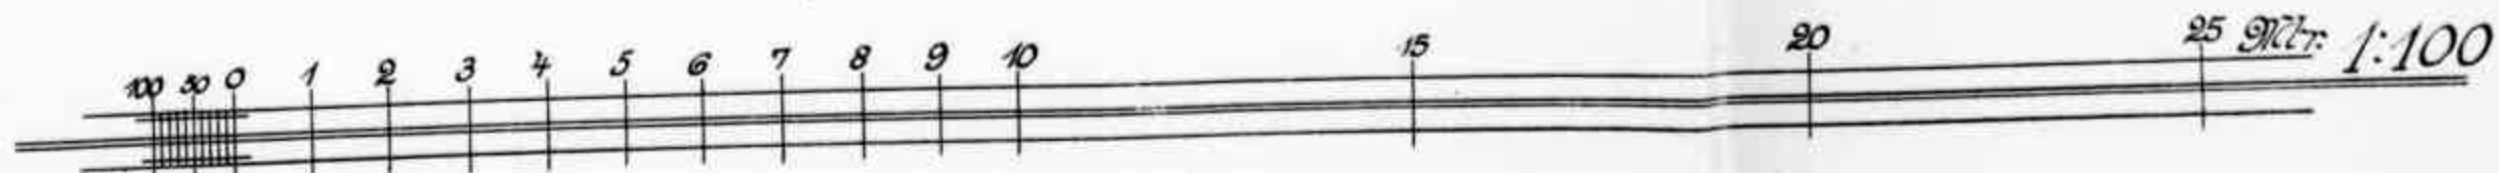

Projekt eines Aussicht-Schindels

3

Projekt I 3570 qm Fläche
Maßstab 1:1000
Stück

Brandenburg
Thier



Wache

Pariser Platz

Olav's Bunker

Vegetations


Stad. d. Kiste

Hotel
Adlon

Niedr. Ober-Torpe


Wilhelm-Torpe

Reichs-Universität für Verwaltung u.
Landwirtschaft

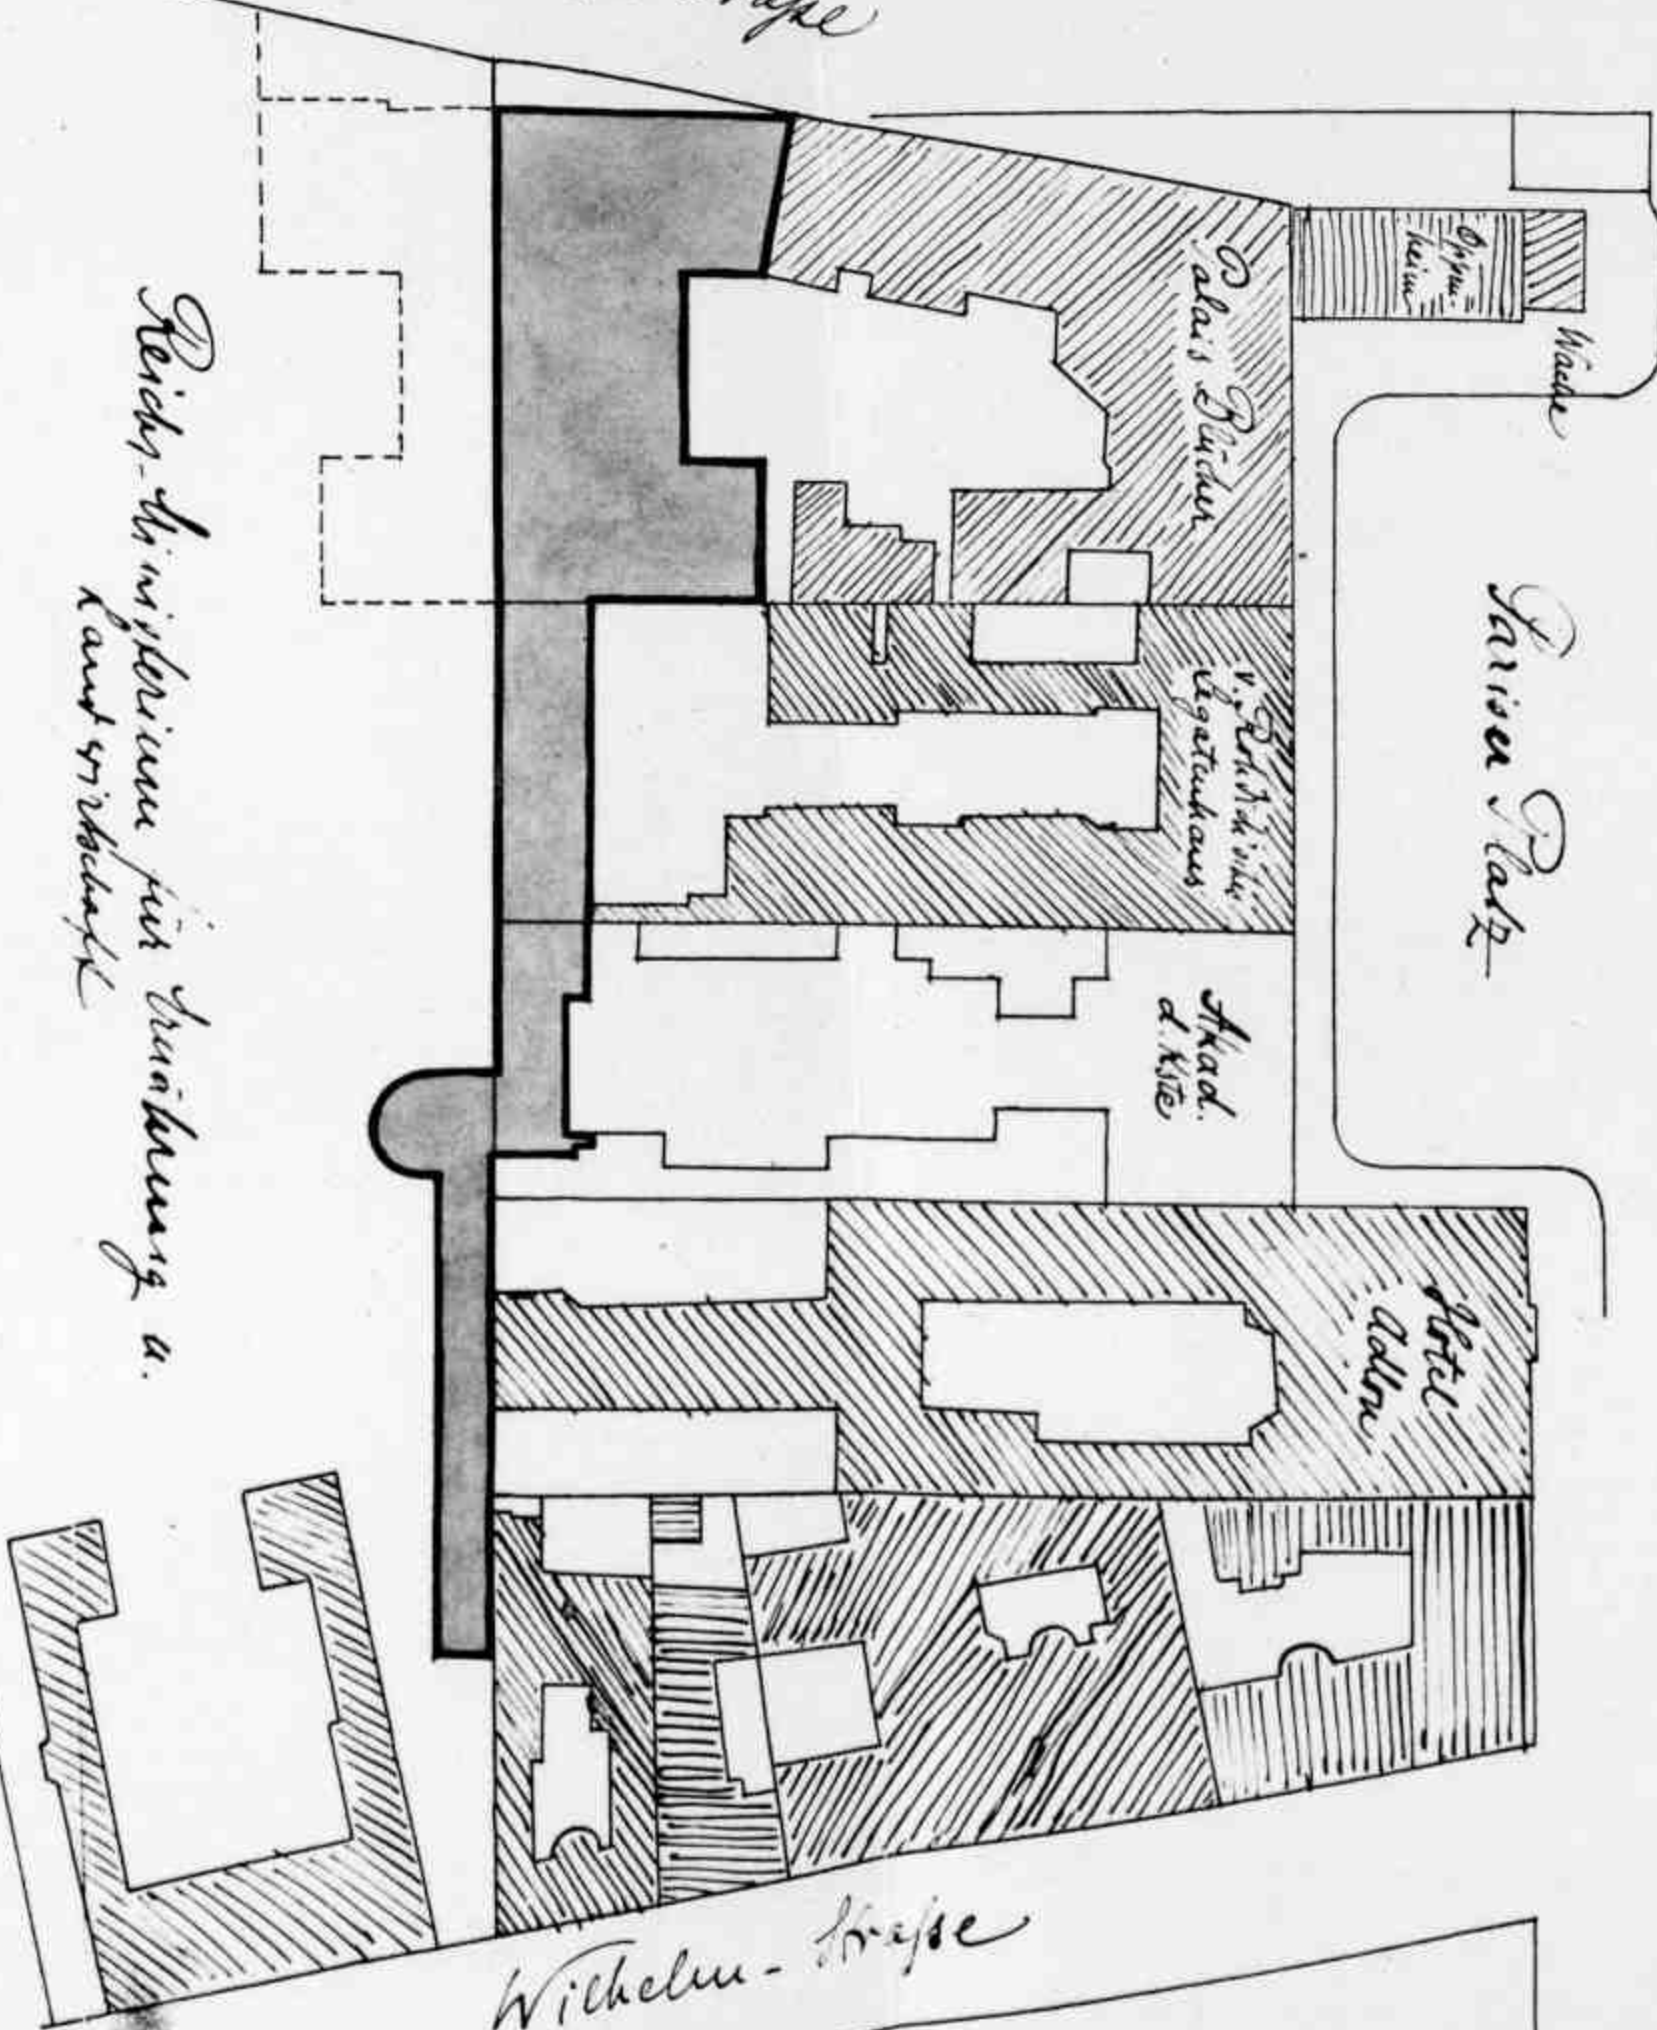


2001-05-15 10:44



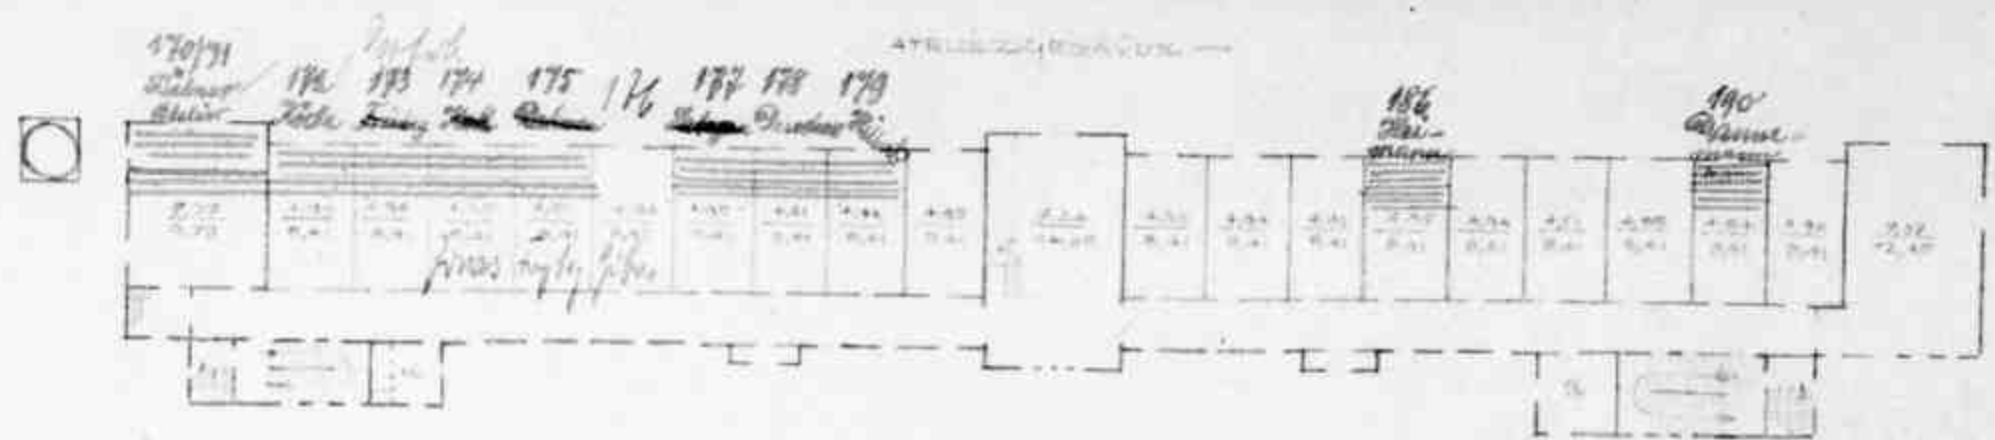

Hand-drawn floor plan of a long building. The plan shows a central corridor with rooms on either side. The rooms are labeled with numbers: 170/71, 172, 173, 174, 175, 176, 177, 178, 179, 186, and 190. Some rooms have handwritten notes: "Furn. by the State" under room 175, "Furn. by the State" under room 176, "Furn. by the State" under room 186, and "Furn. by the State" under room 190. The plan includes a central corridor and several smaller rooms at the ends.

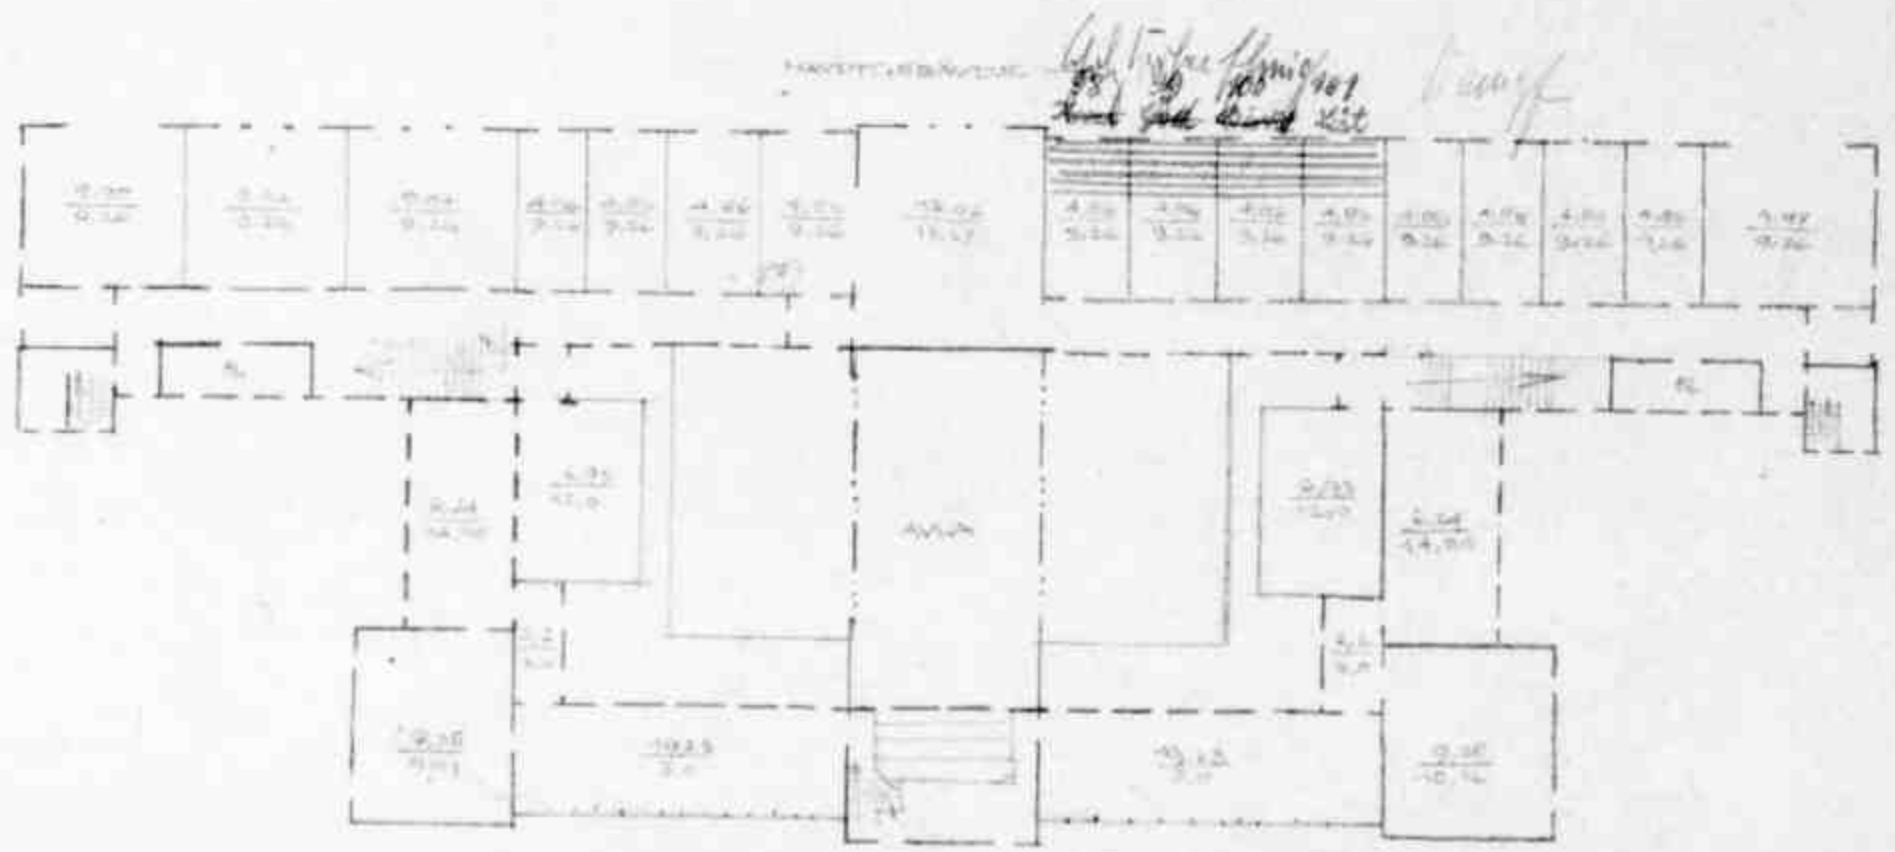

I like
Guthrie

I like
N. 48, 51, 52
111

Meisteratelier für Malerei des Professor Max S l e v o g t

Hoch- schule 185 gefißt St. Rump.	Heinrich 186 Heinrich	Hoch- schule 187 Hoch.	Hoch- schule 188 Hoch.	Hoch- schule 189 Hoch.	Rupert 190 189 Schulden	Montefiore 191	Montefiore 192
---	-----------------------------	---------------------------------	---------------------------------	---------------------------------	----------------------------------	-------------------	-------------------

7

1900 21. 12. 1900

II Stock

Meisteratelier des Professor Ulrich H ü b n e r

II Gebäude

Atelier des	Koeke - Wichmann	Jonas	Jonas		Haksel	Jonas		
170 71	172	173	174	175	(176)	177	178	179
Vorsteher	8,40 4,90	H. Löffmann	Jonas	Gumbel	Gumbel	Gumbel	Gumbel	Gumbel

Meister

172

177

fulgeff

fulgeff
fulgeff

<i>fulgeff</i>	<i>fulgeff</i>	<i>fulgeff</i>
205	206	207
	<i>fulgeff</i>	

Meisteratelier für Kupferstich

Professor G e y g e r

Trübner

<i>faute</i> 150 <i>Trübner</i>	<i>Loth</i> 149	<i>St. Loth</i> 148	<i>St. Loth</i> 147	<i>St. Loth</i> 146 <i>Trübner</i>
--	---------------------------	-------------------------------	-------------------------------	---

128	129	130
-----	-----	-----

Georg-August
1. April


Kaufschreiben für Holsten Professor Dr. v. d. Hagen

97	98	99	100
98	99	100	101
Fisch	Holsten	Holsten	Fisch


Für die von der Holsten-Compagnie am 1. April
d. J. an die Holsten-Compagnie 1000 und 1000

Ausstellungsräume

12

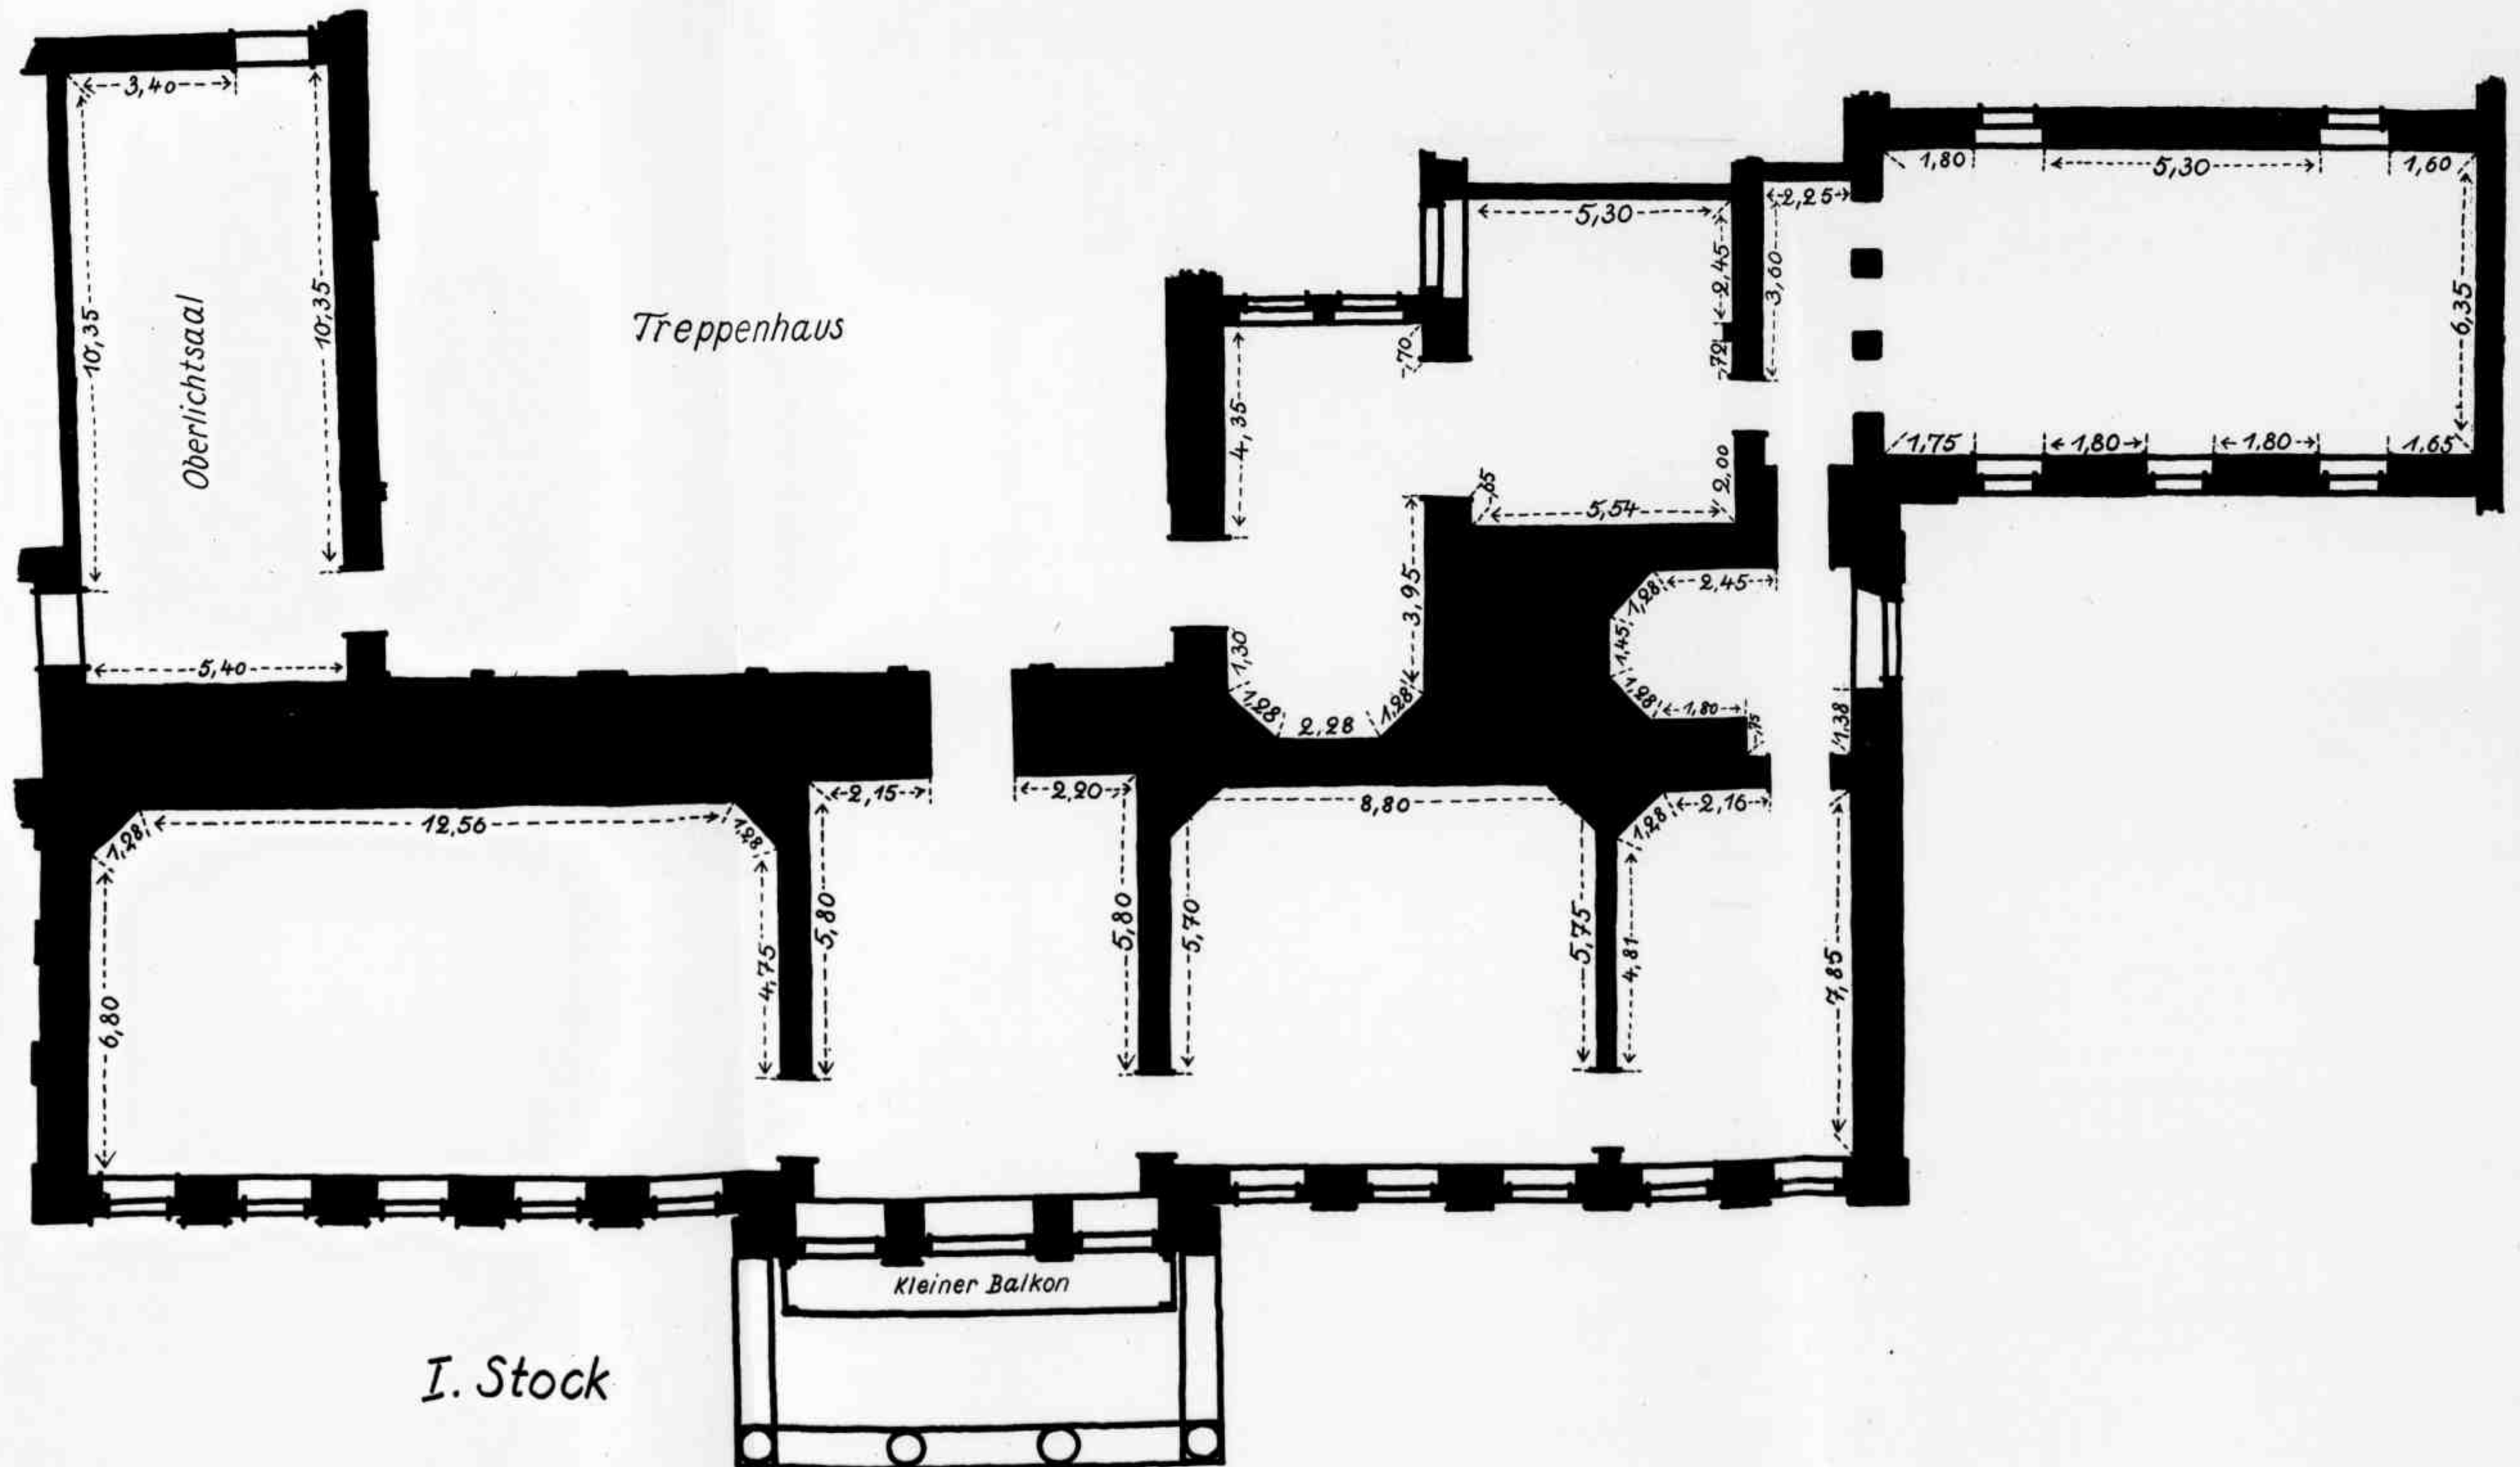


Ausstellungsräume

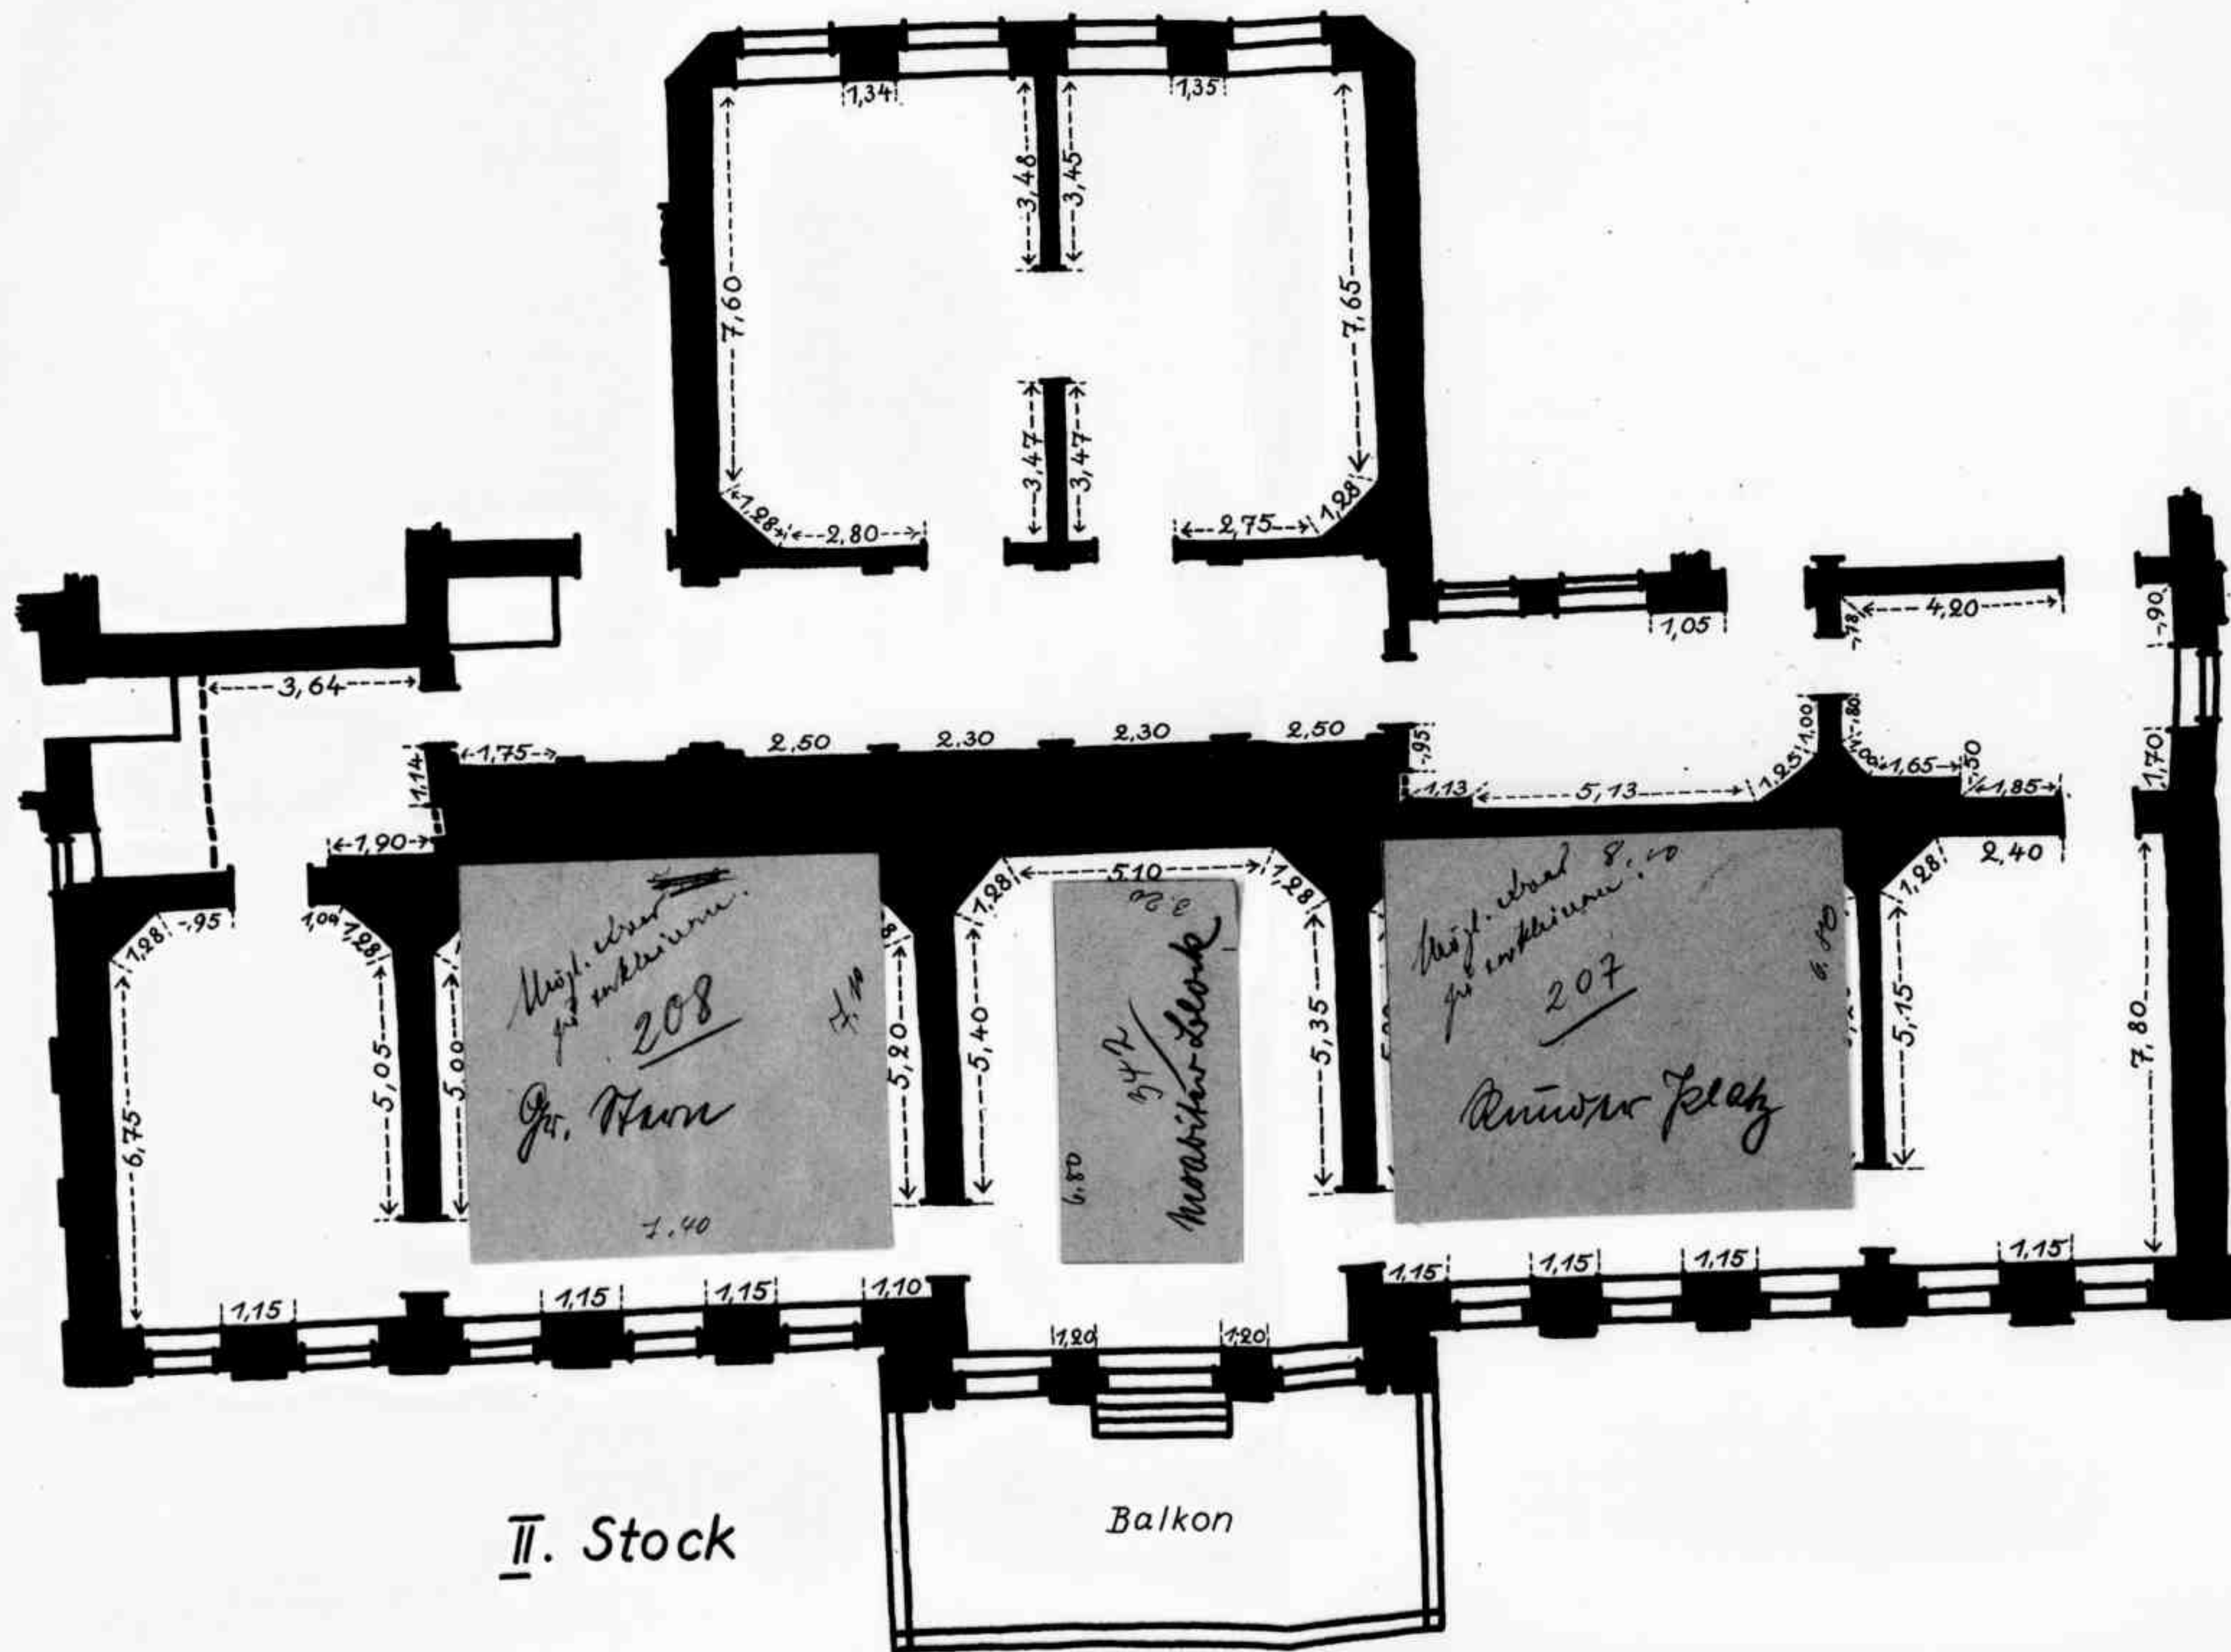

II. Stock


Balkon

Ausstellungsräume

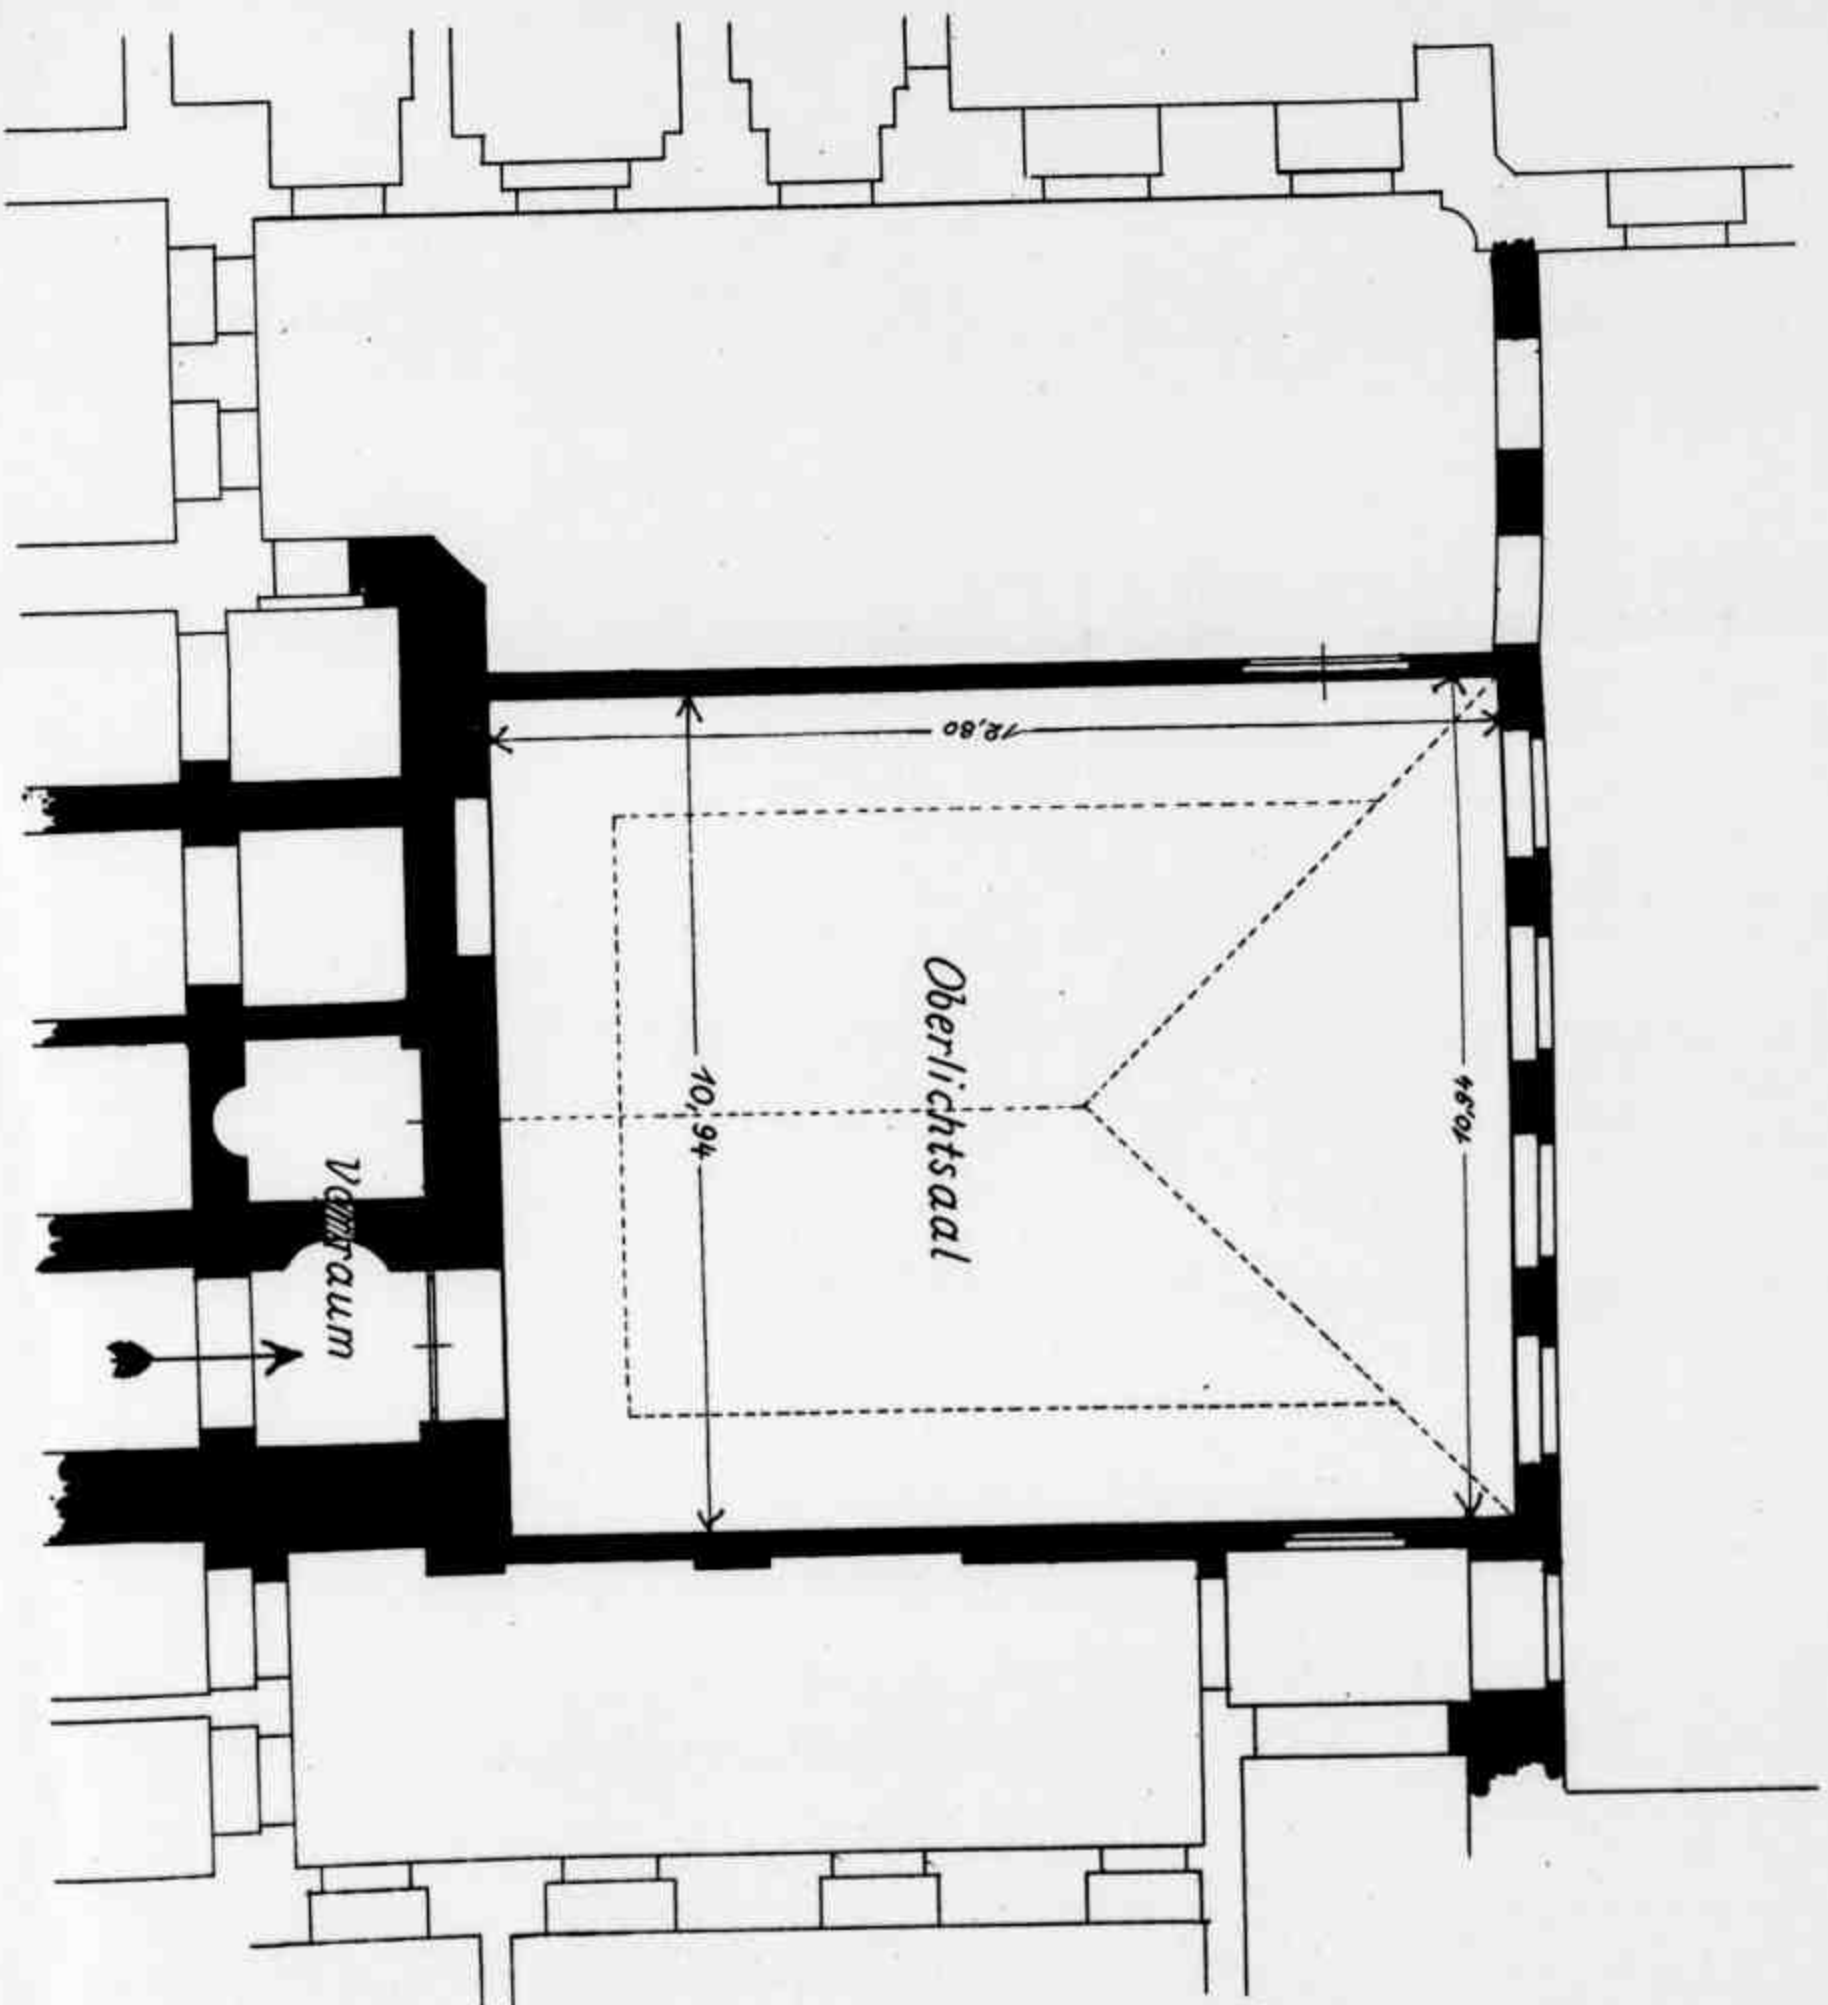


Erdgeschoss

Ausstellungsräume

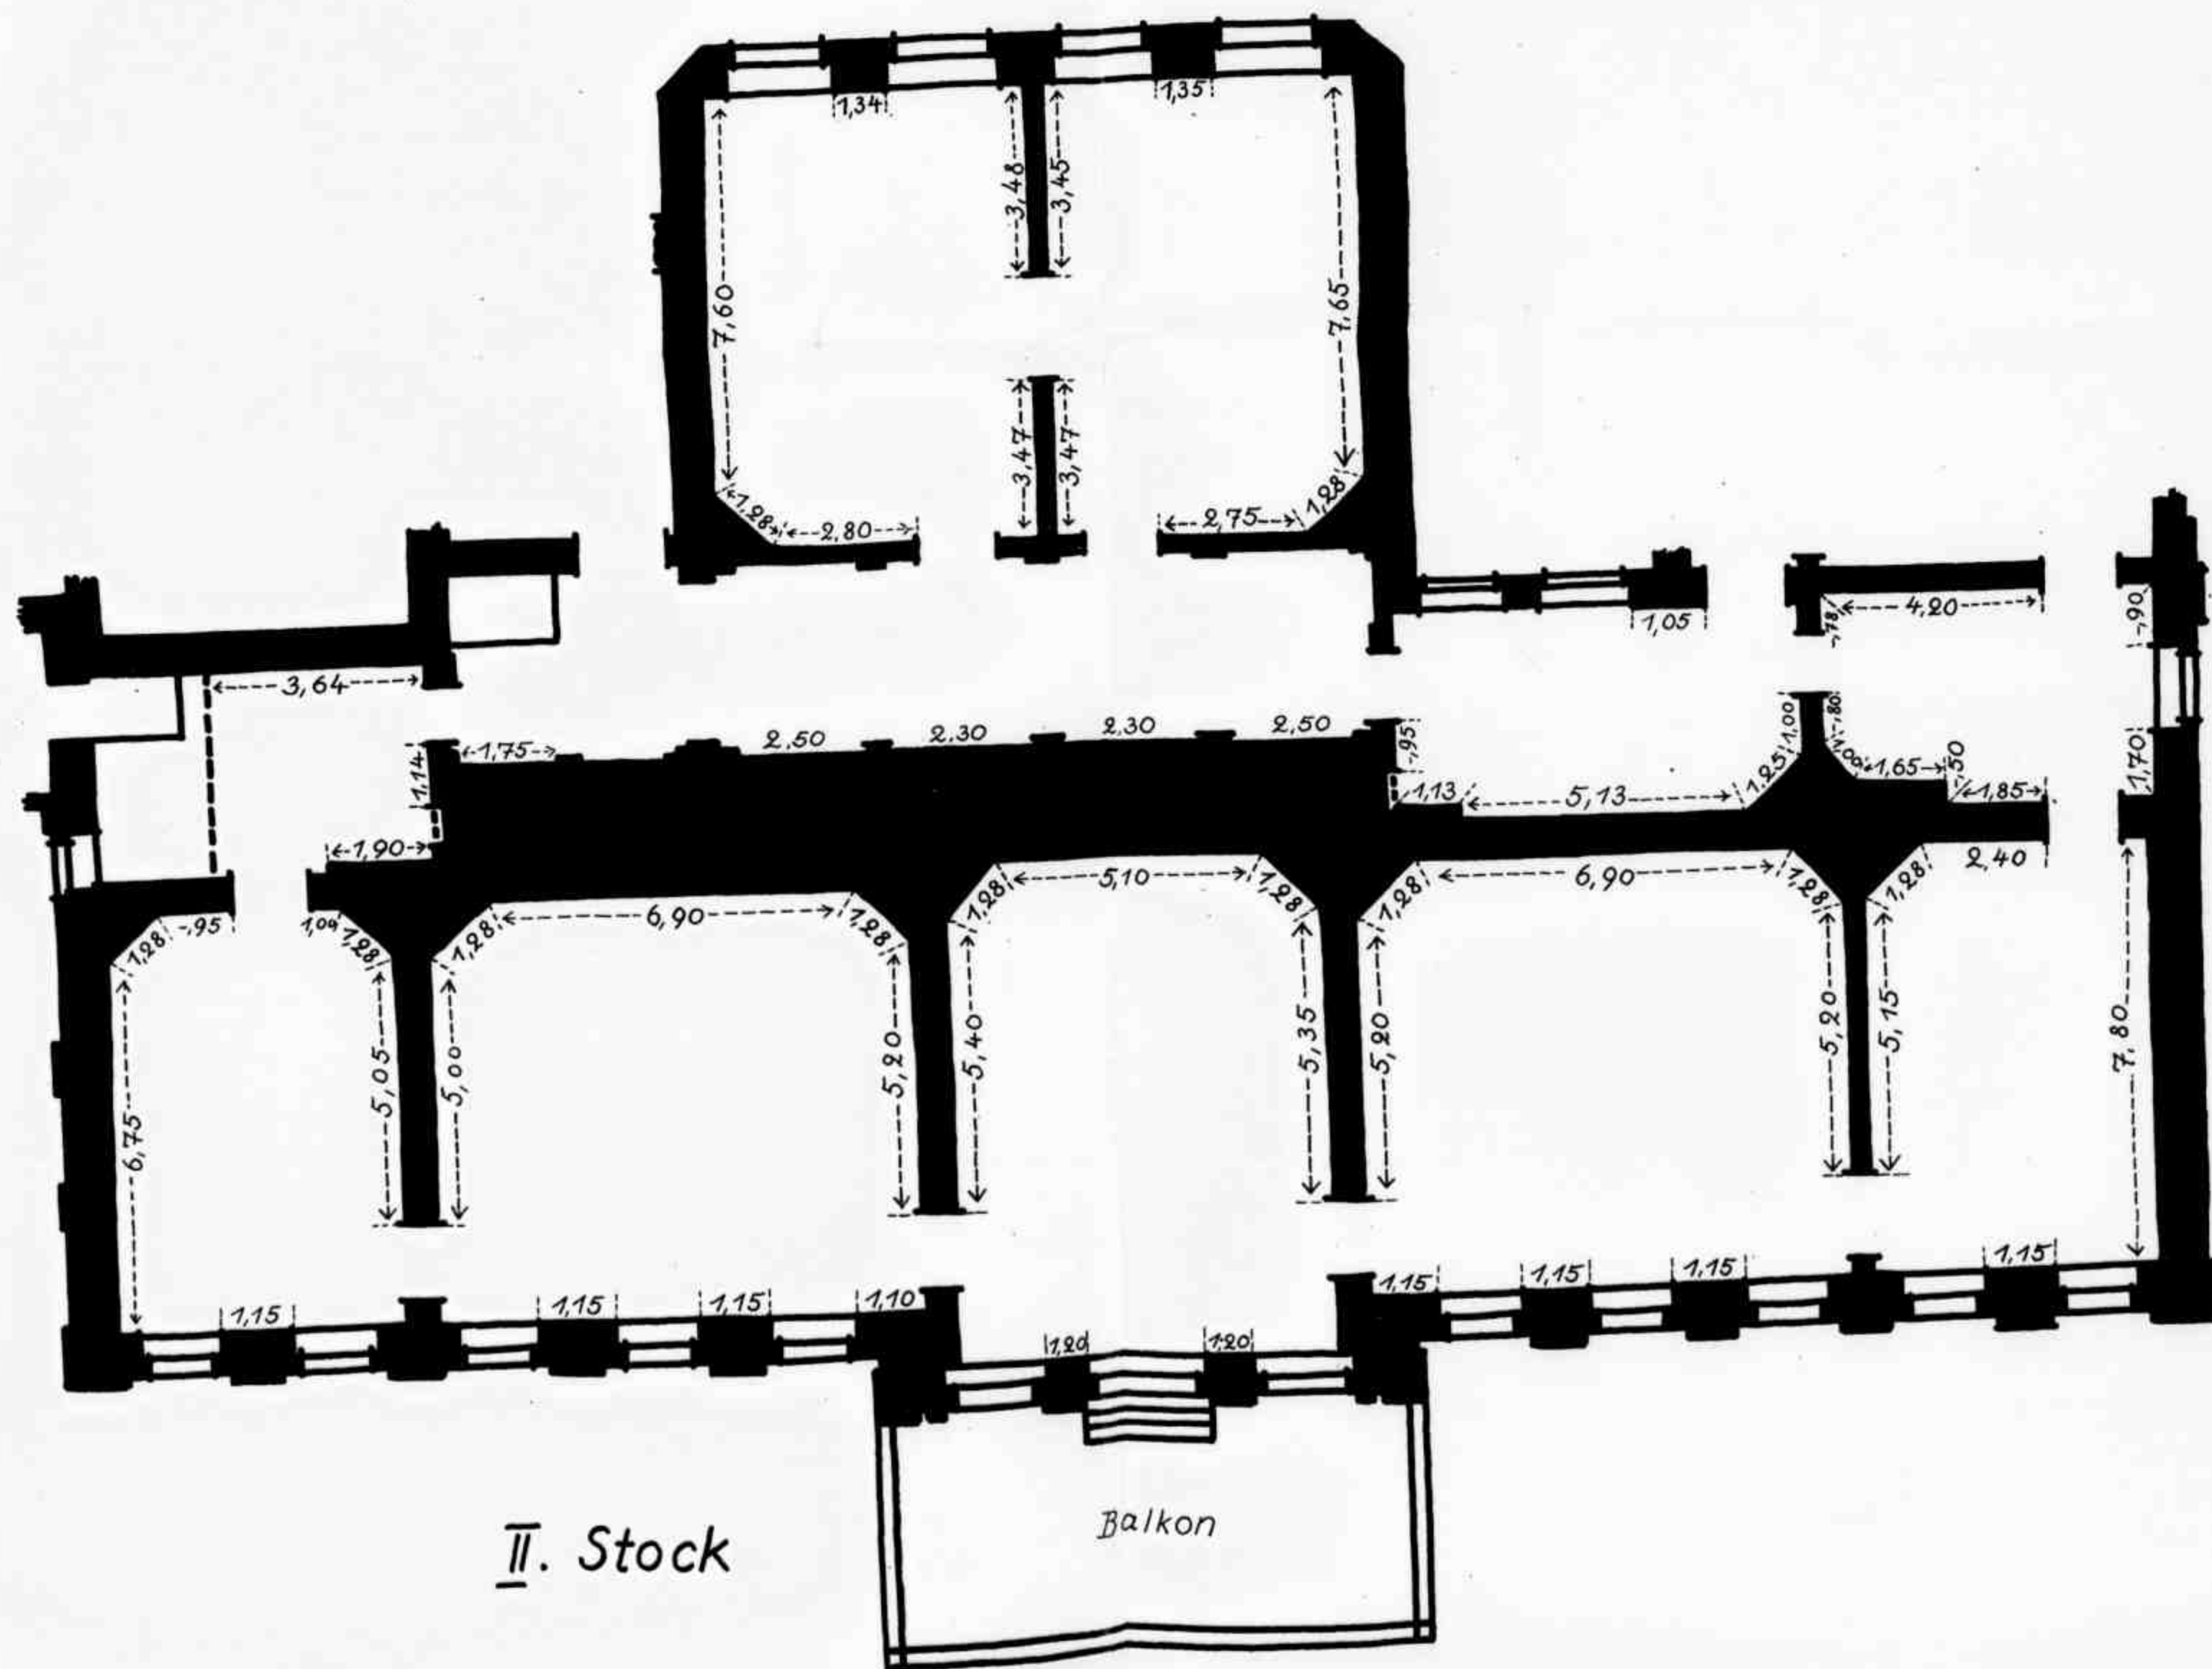


II. Stock


Balkon

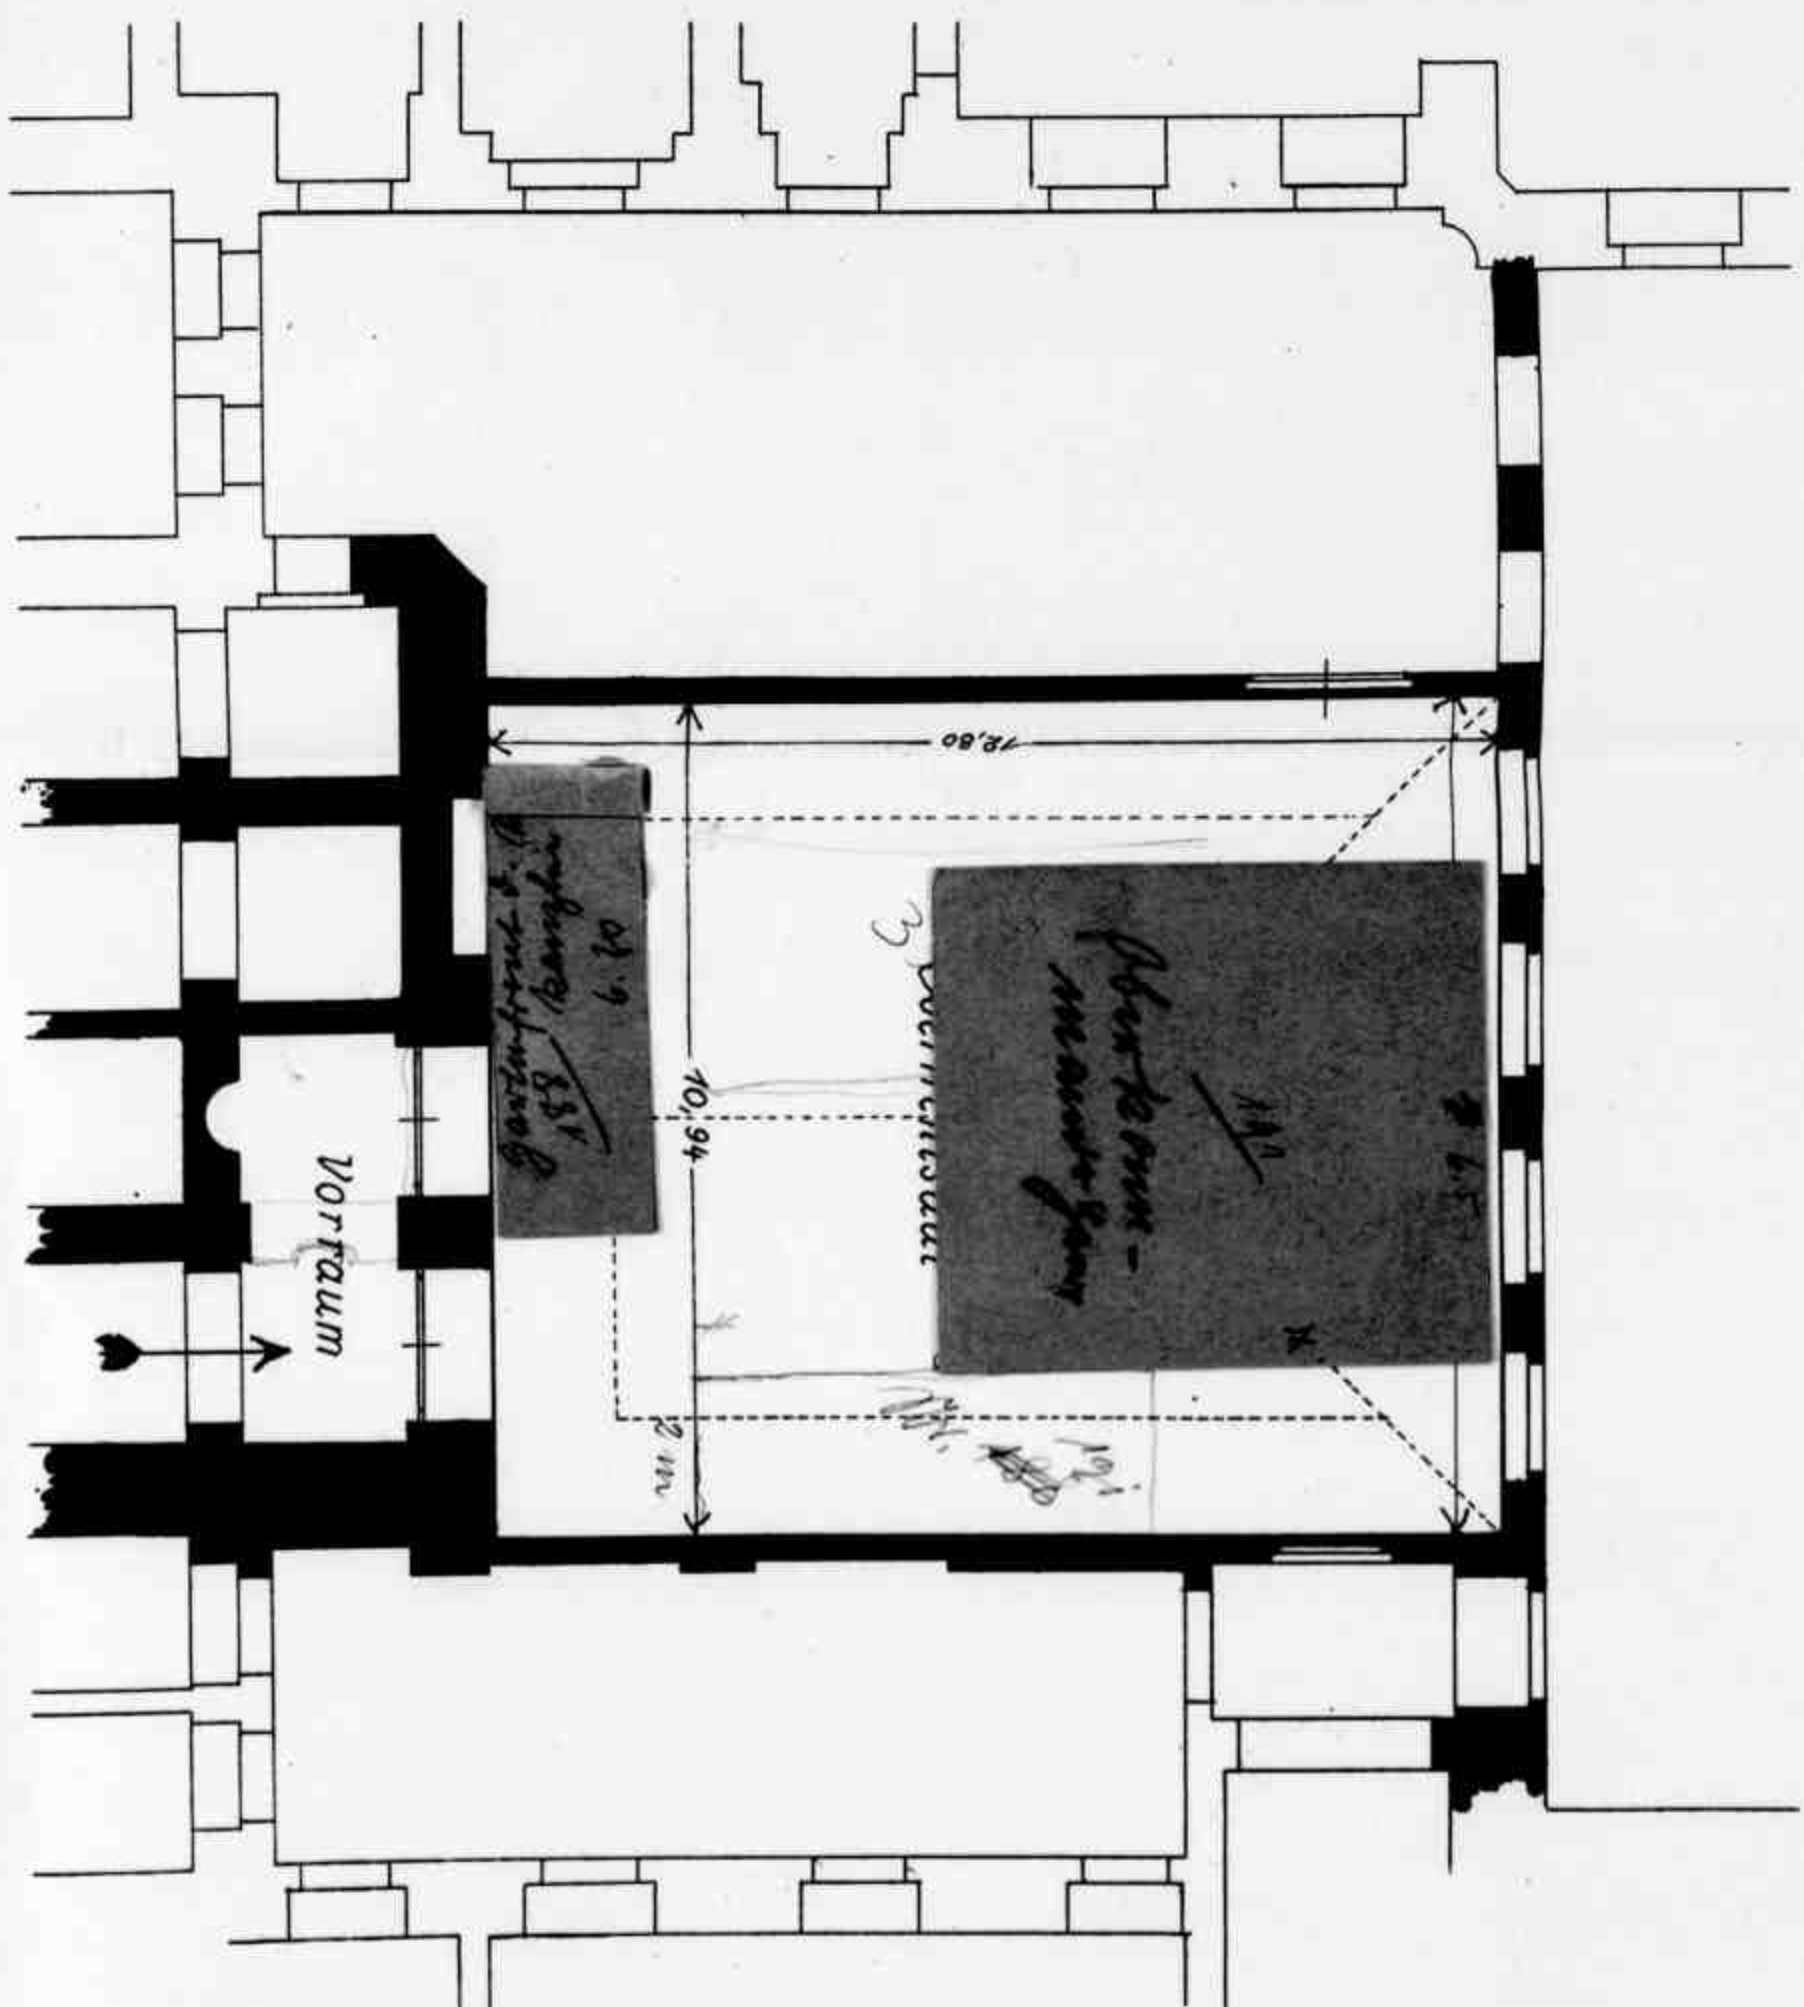

A n l a g e n h e f t
zum Gutachten der Akademie des Bauwesens
über den Entwurf für die Umgestaltung
der Mühlendammstaustufe
in Berlin.

Pläne	Anl. 1 - 8
Abbildungen	" 9

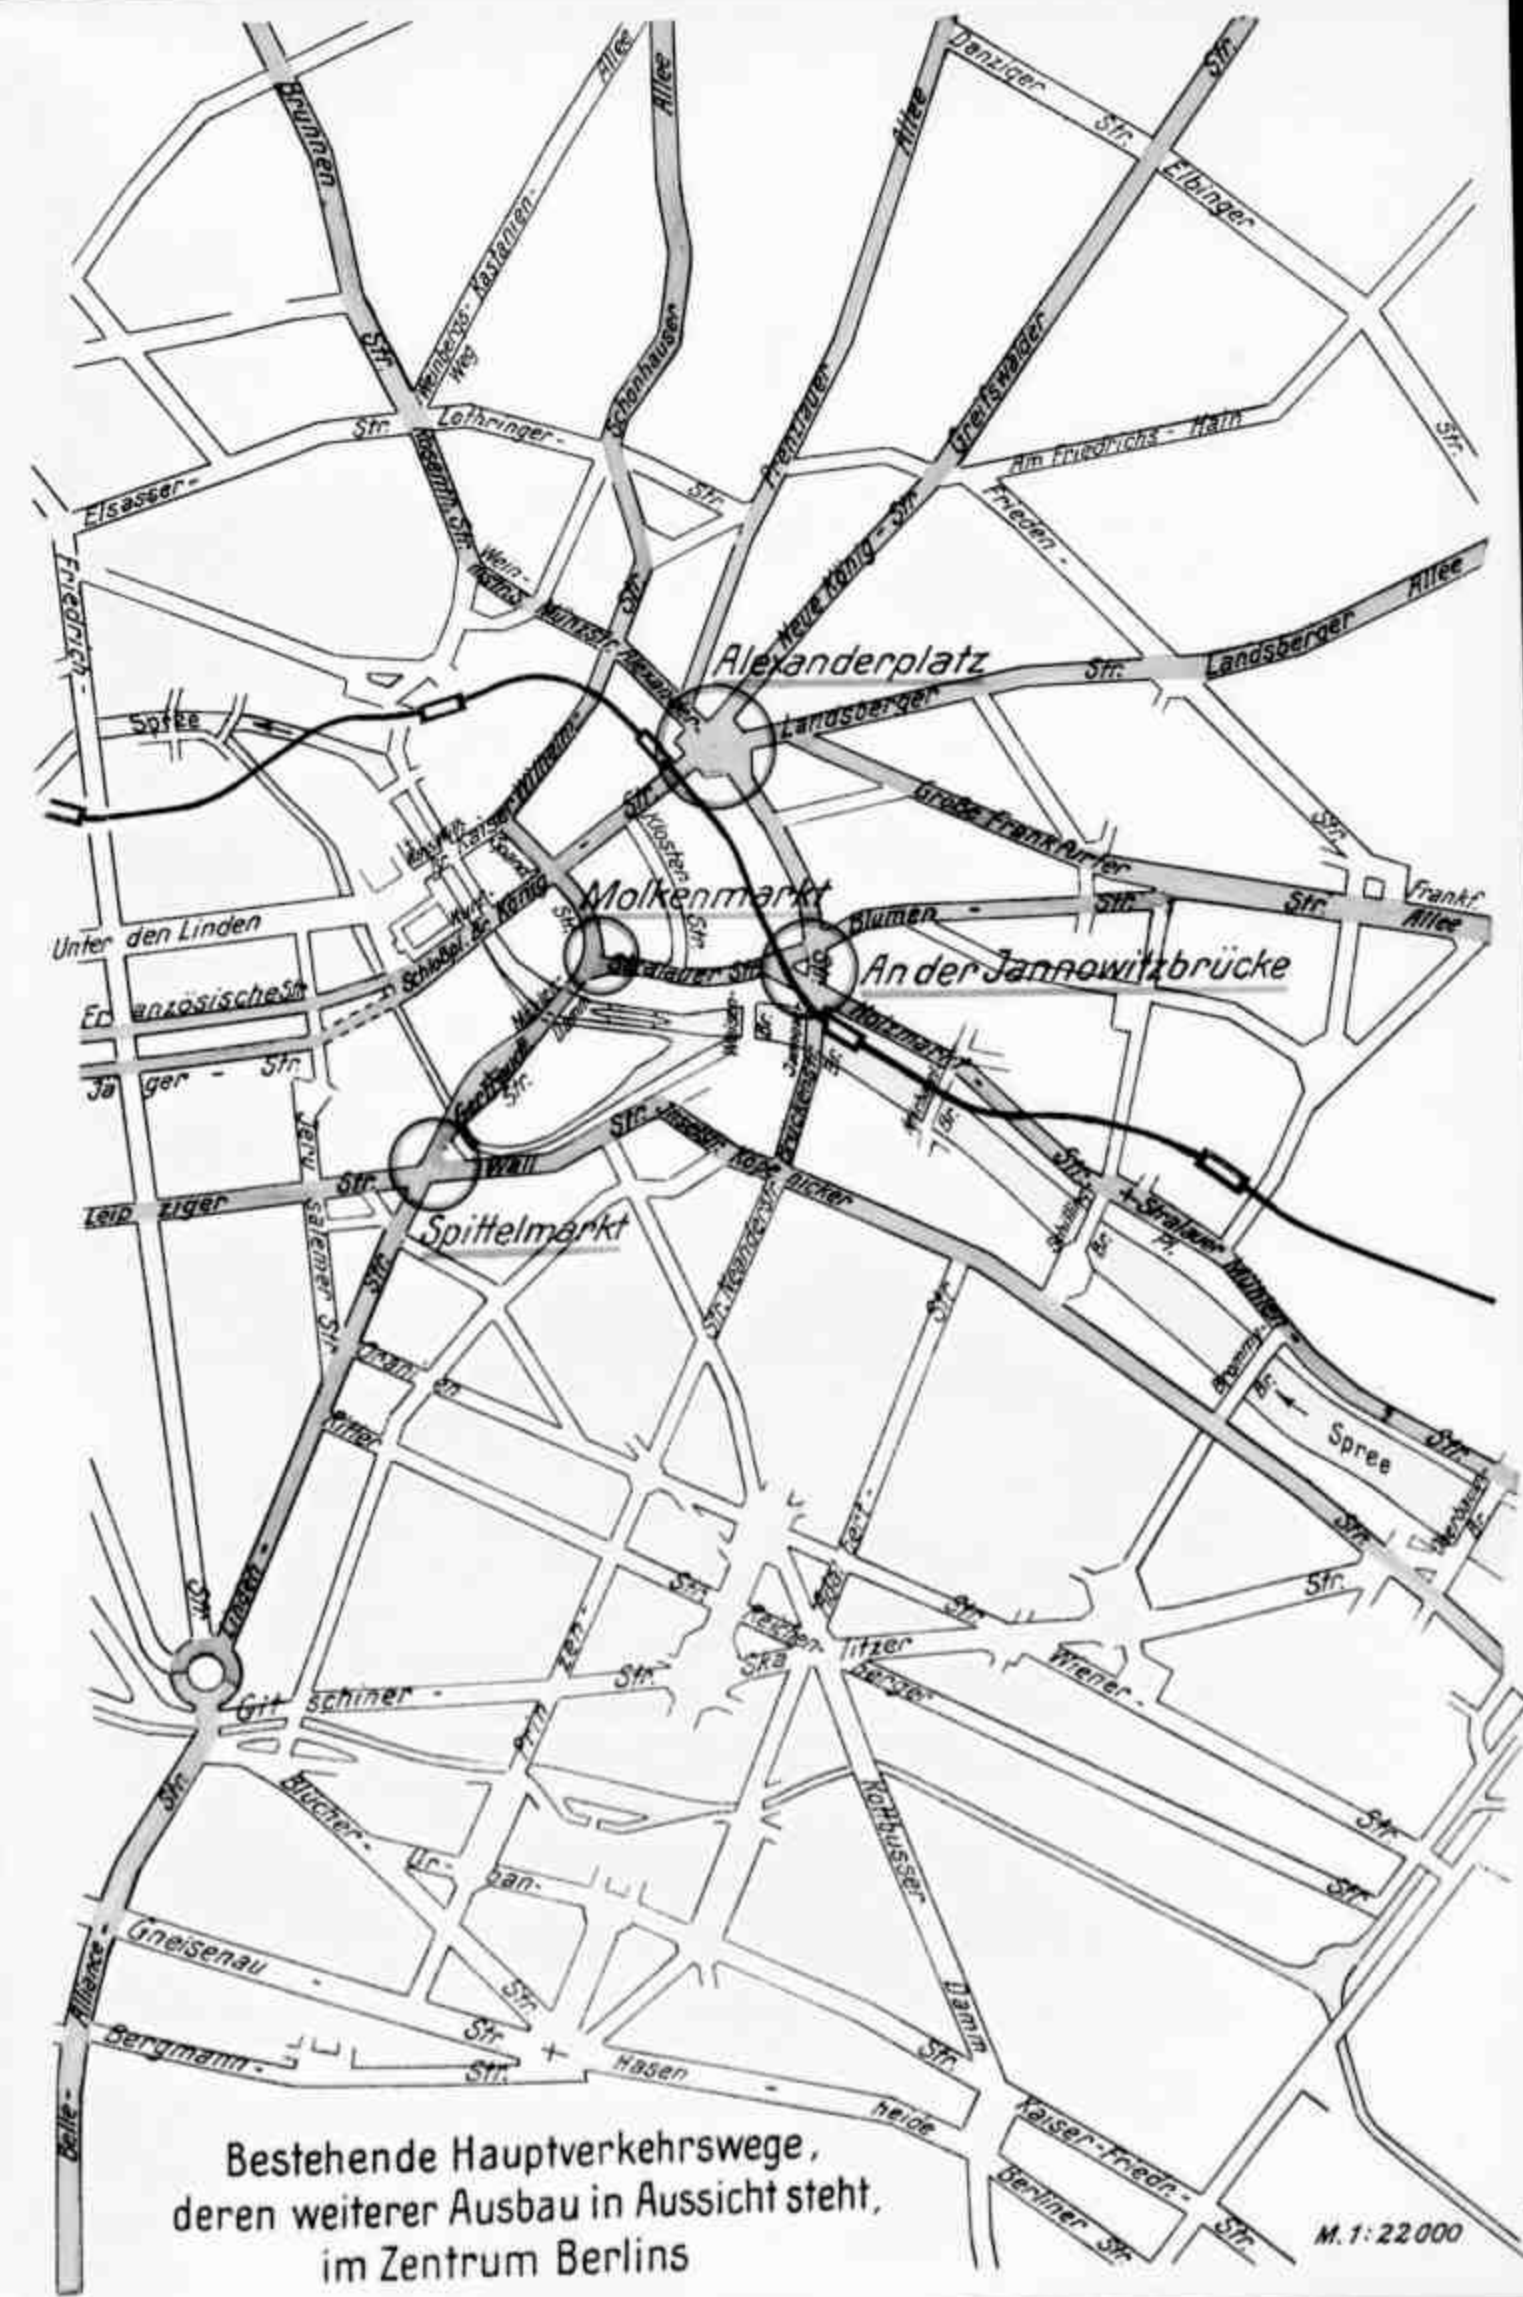

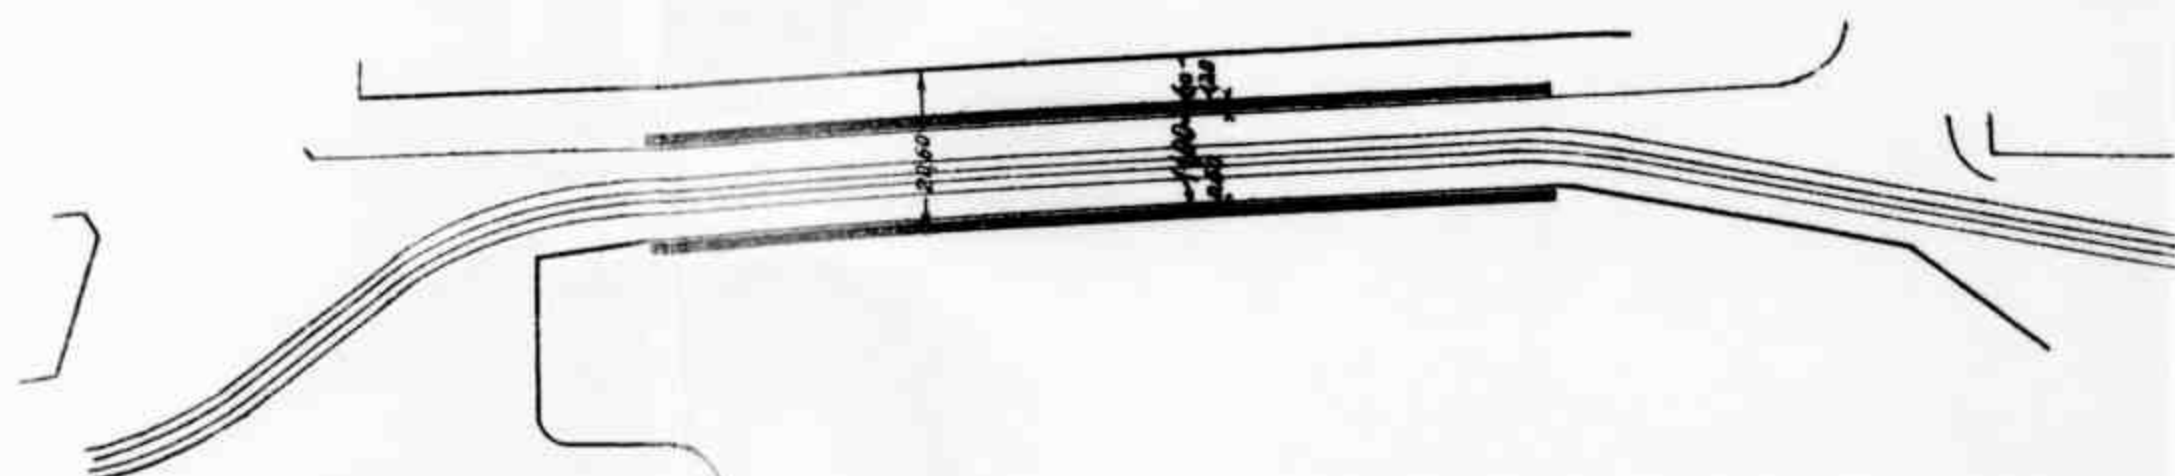

Der Bau der Notbrücke ist unter völliger Aufrechterhaltung
des Denkmals über die alte Mühlendammbrücke möglich.

Neubau der Mühlendammbücke Lageplan 1:1000 Vorschlag 1 (Entwurf)




Längsschnitt

Längen: 1:1000
Höhen: 1:250




22

Lâm
Hồng

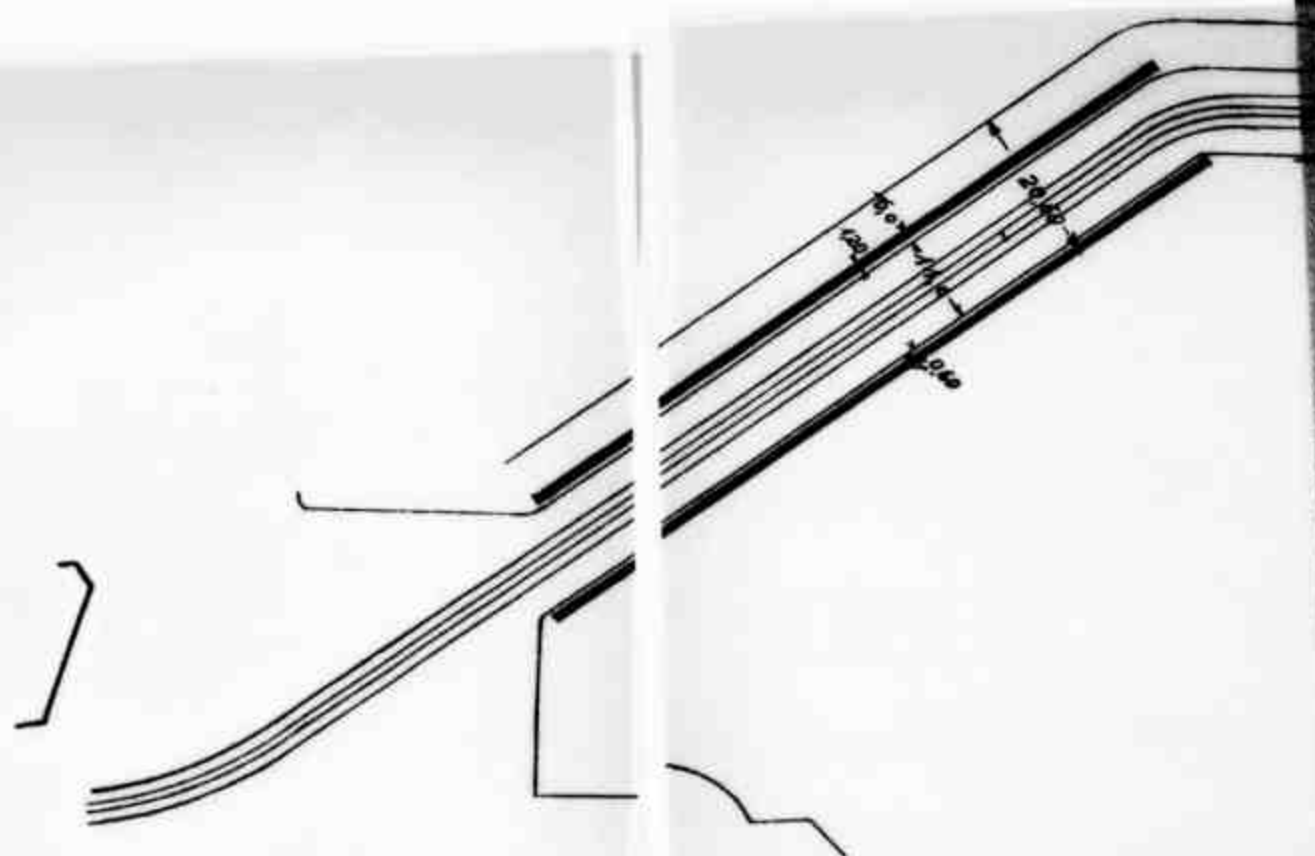


Neubau der
Mühlendammbrücke
Lageplan 1:1000
Vorschlag

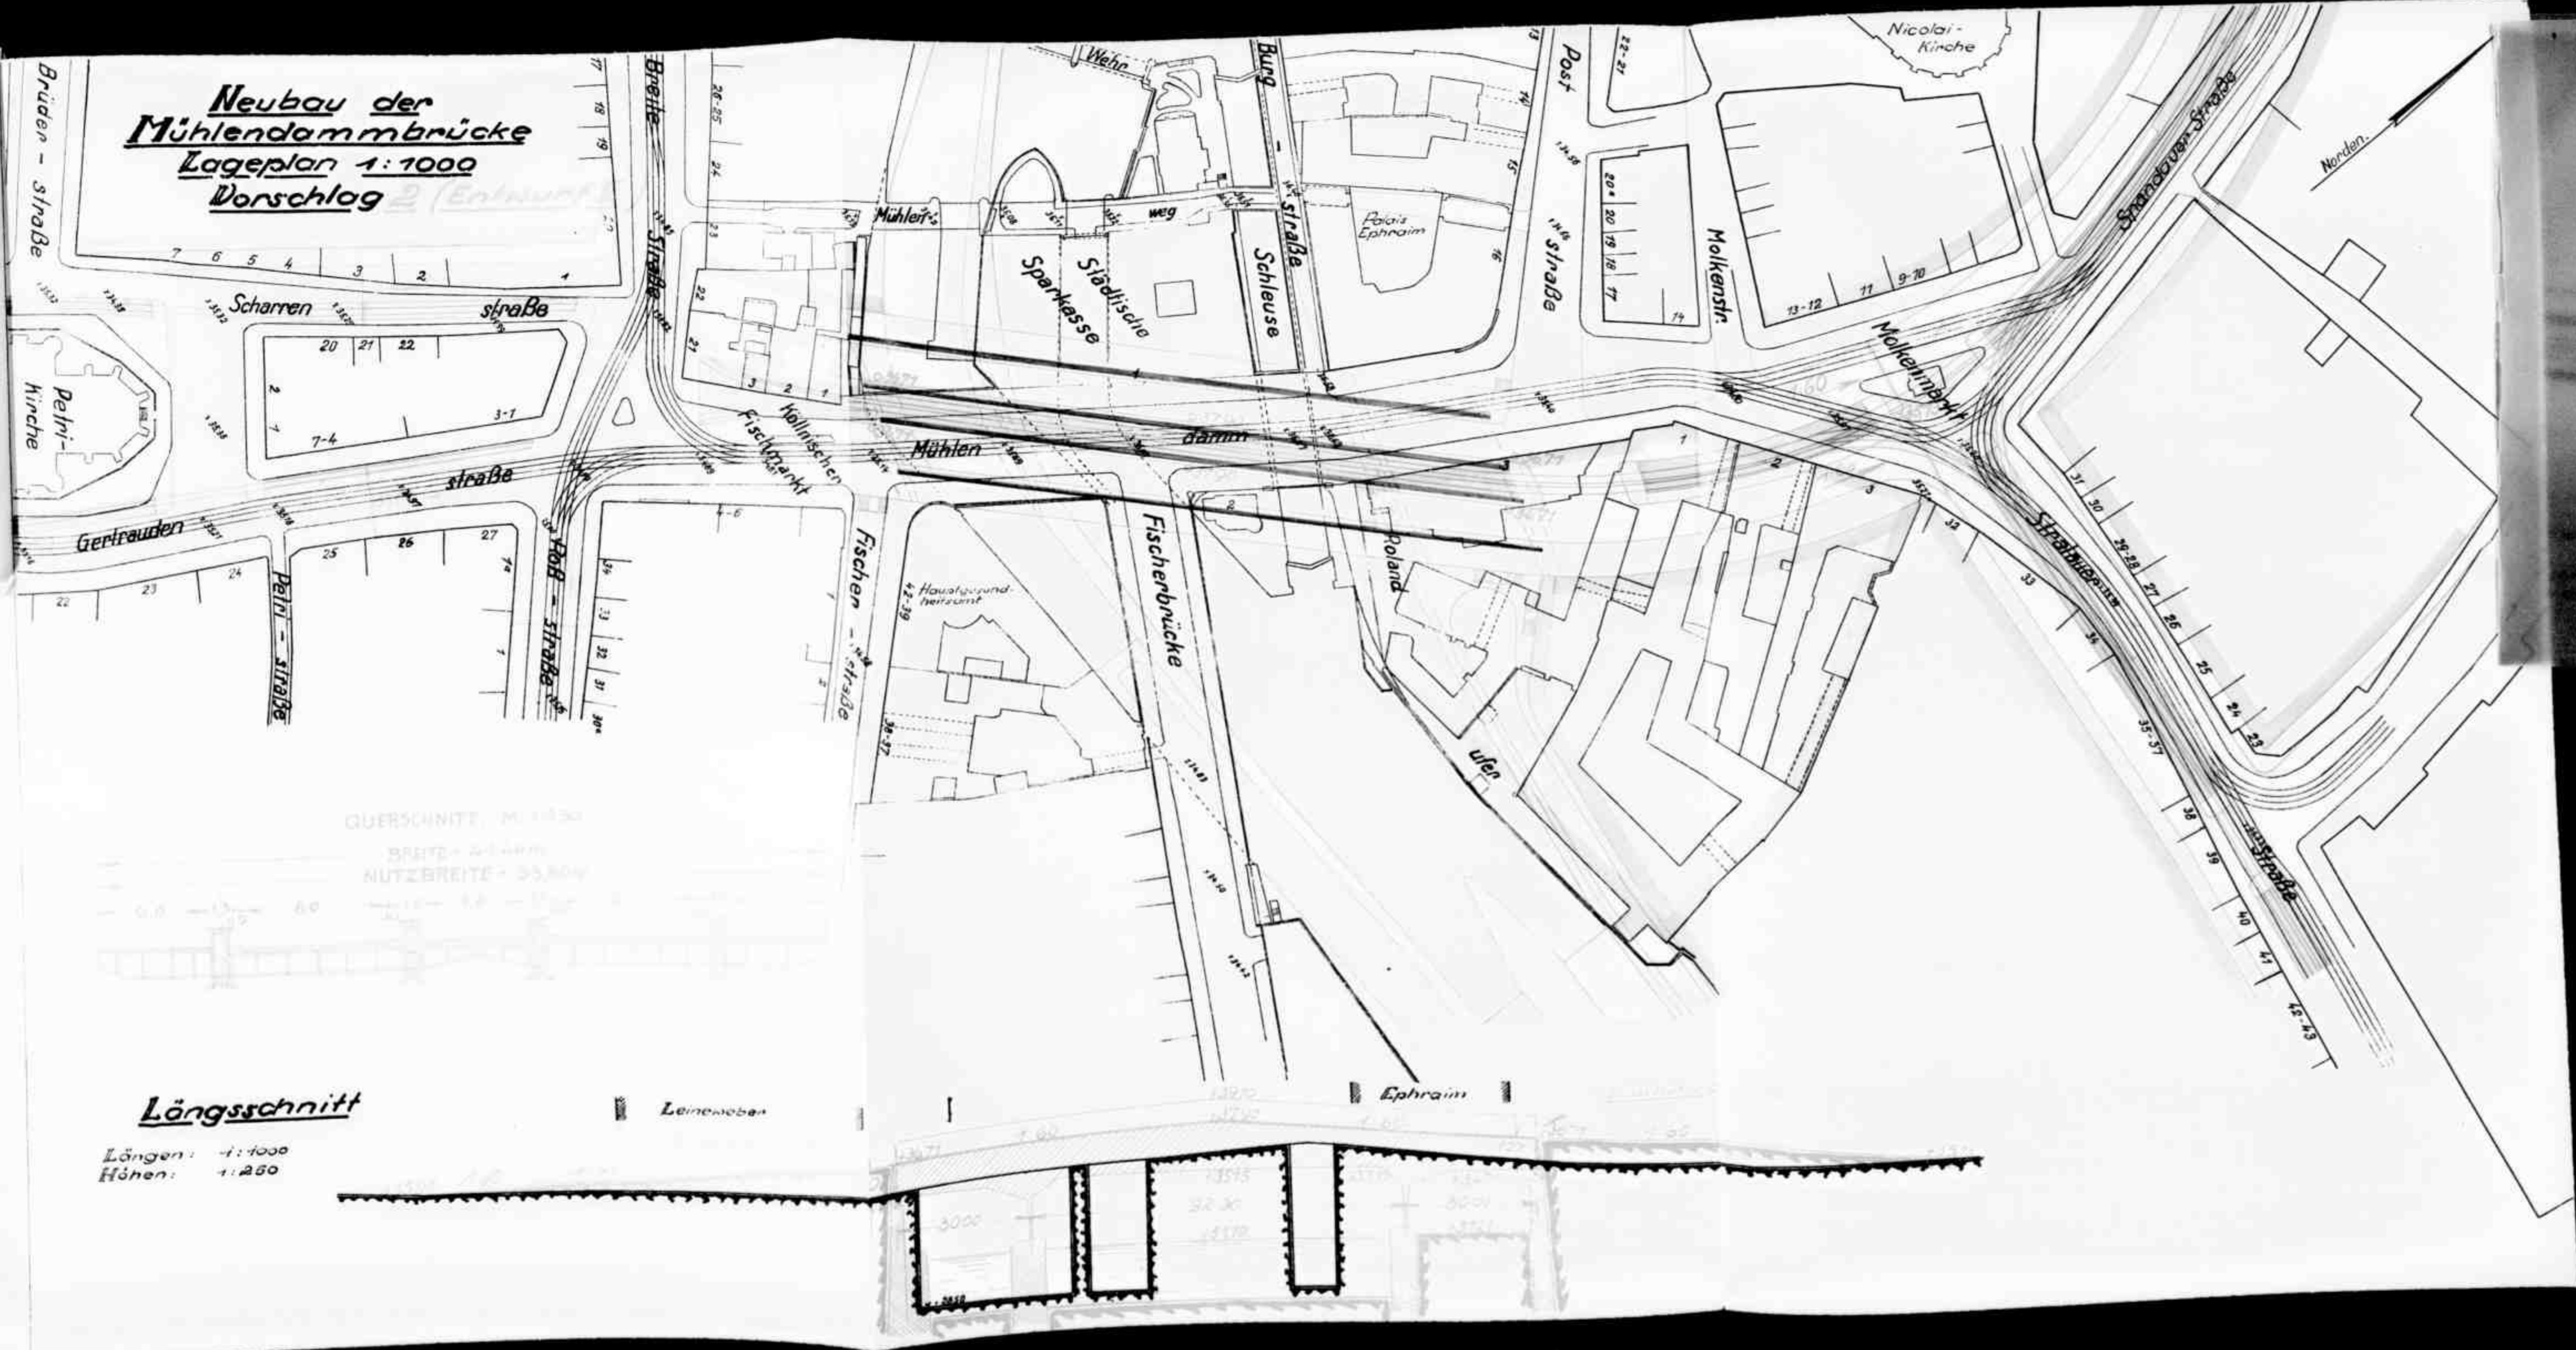



Längsschnitt

Längen: 1:1000
Höhen: 1:250

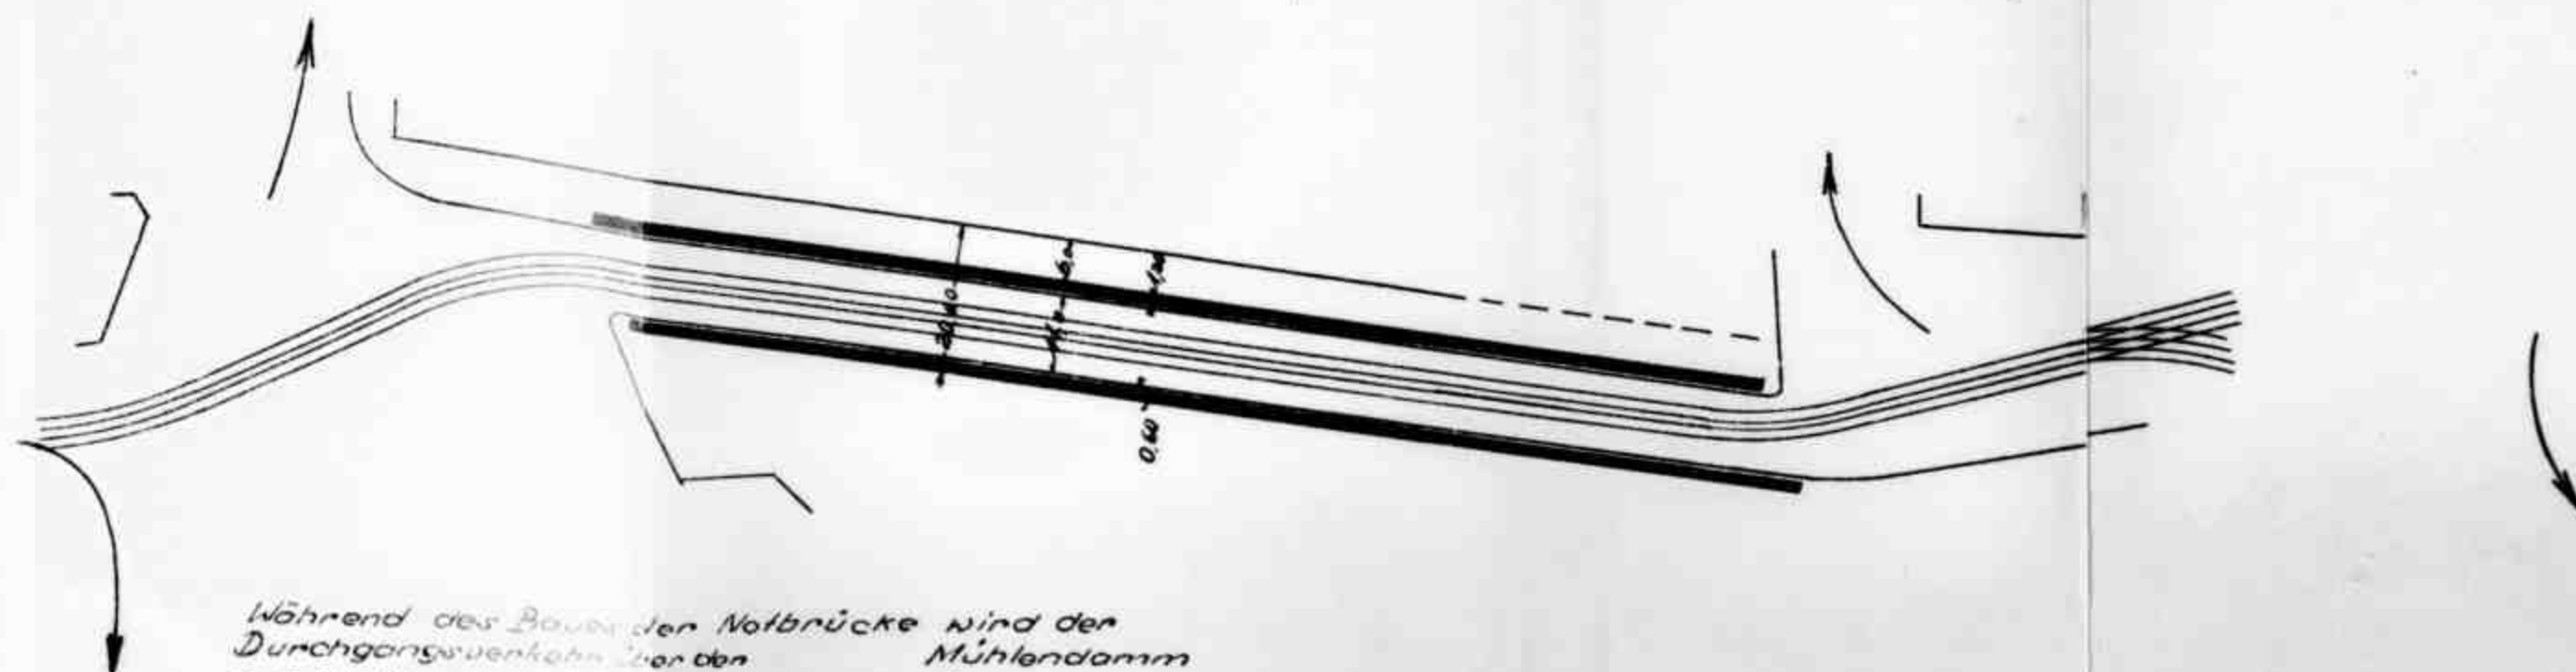

Während des Baus der Notbrücke wird der
Durchgangsverkehr über den Mühlendamm
auf die Dauer von 12 Monaten vollständig gesperrt.
Umleitung des Wassers entsprechend

12

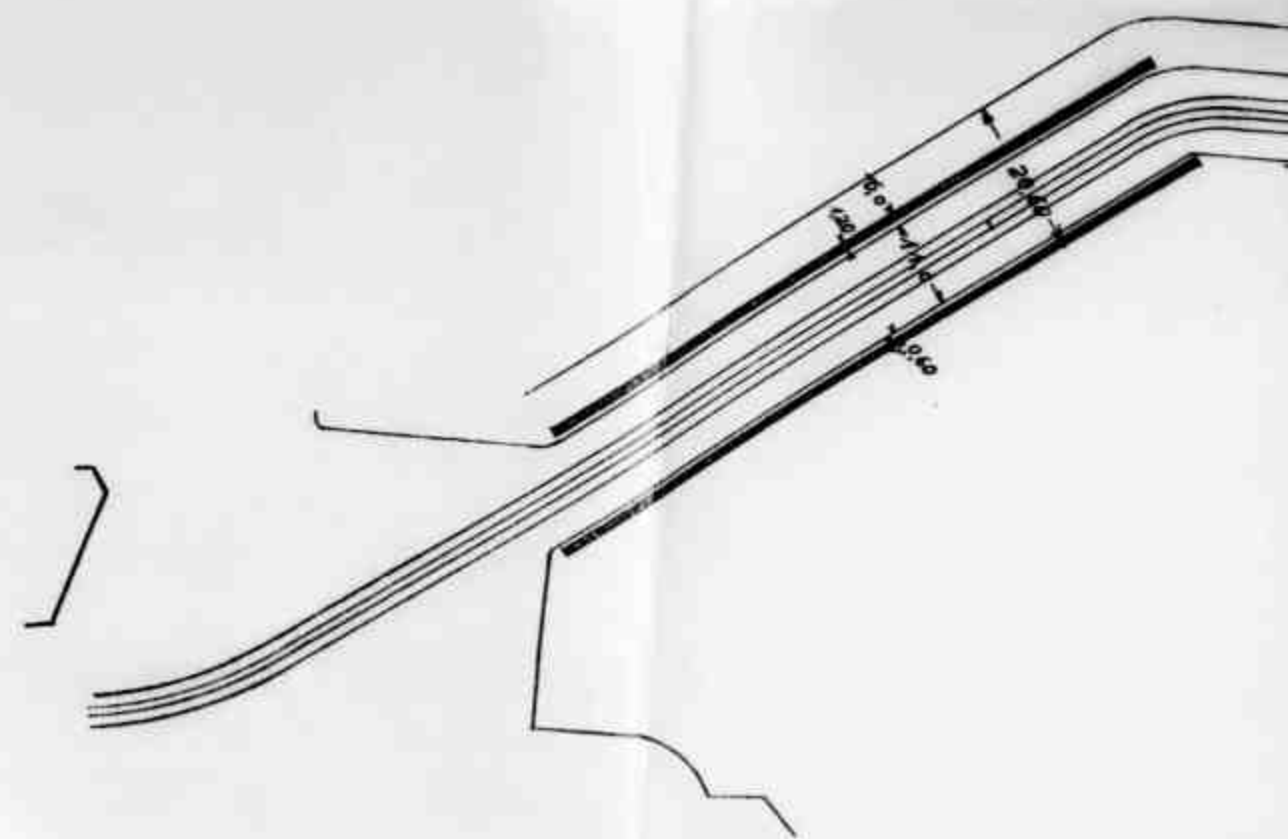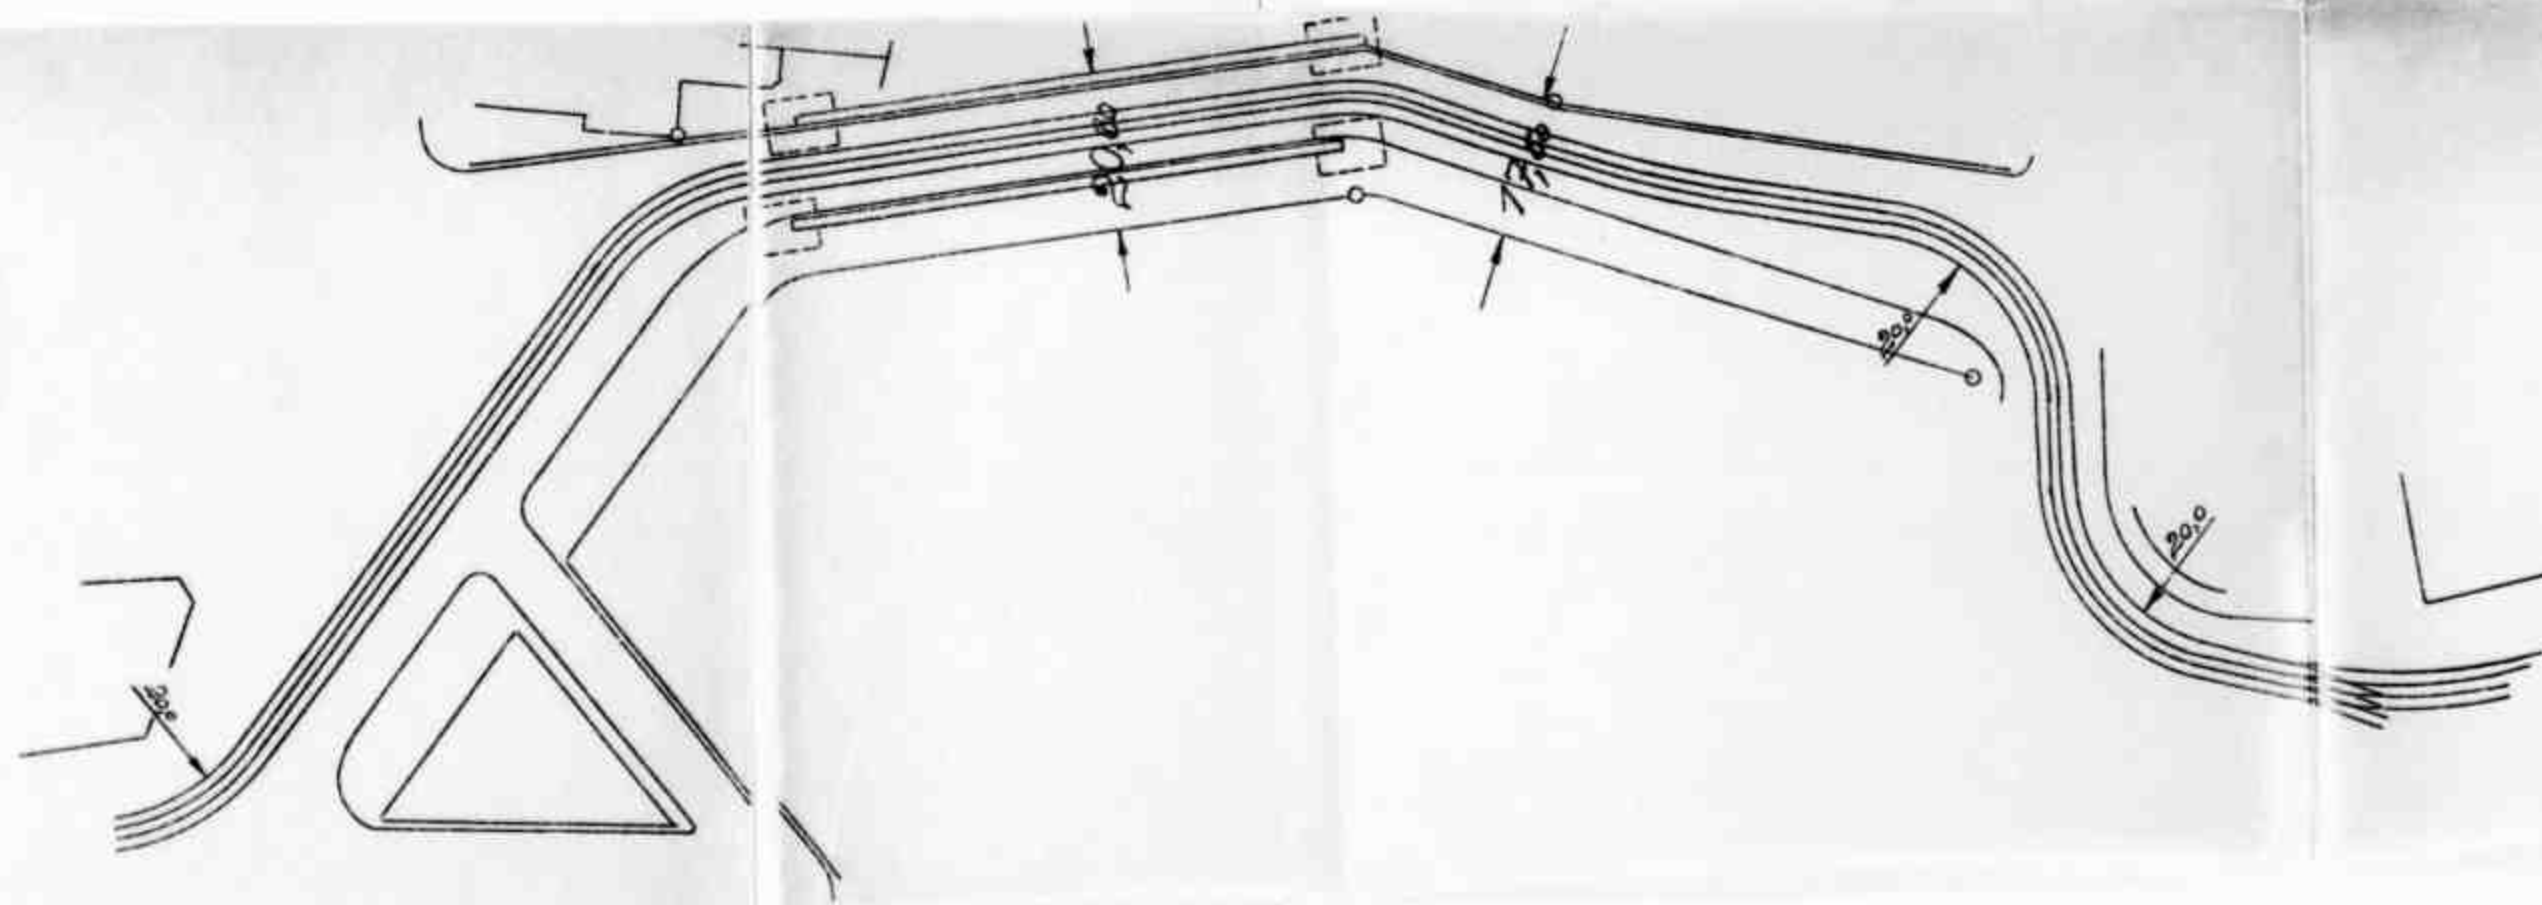

**Neubau der
Mühlendammbrücke**
Lageplan 1:1000
Vorschlag 3

Brüder - Straße

Petri-
Kirche

Gertrauden

Petri - Straße


Scharren

Straße

Querschnitt M. 1:250


Breite 34,00 m

Nutzbreite 26,40 m

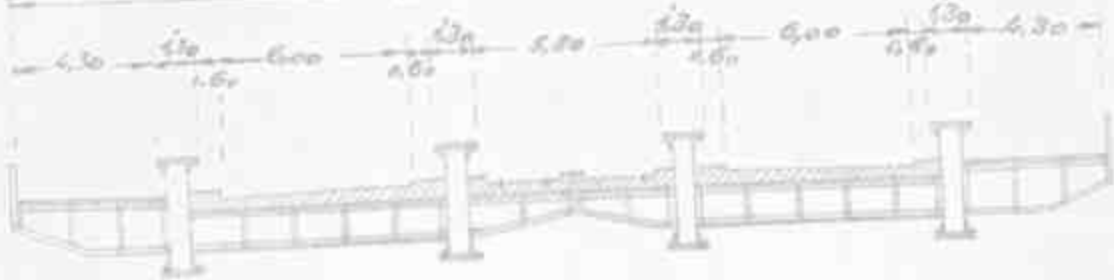

Längsschnitt

Längen: 1:1000
Höhen: 1:250

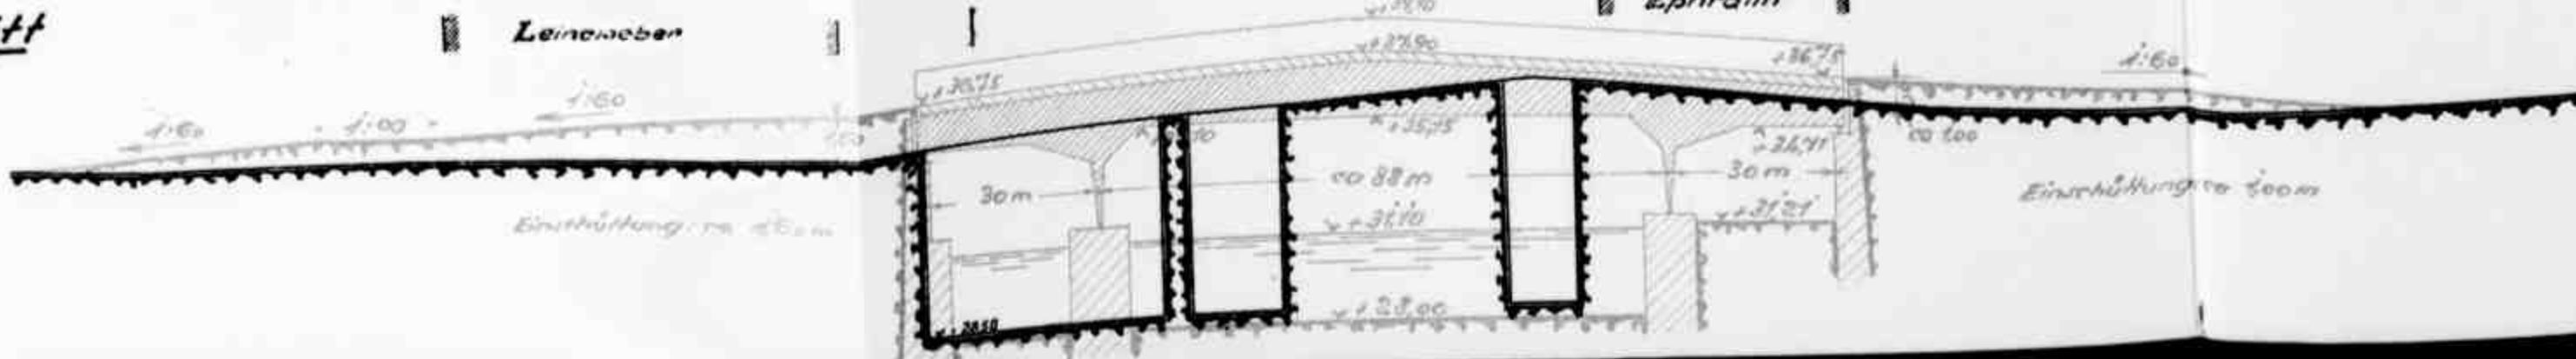

Einrichtung ca. 450 m

Leinwand

Fischer - Straße

Fischerbrücke

Ephraim

Mühlweg

Sperrkese

Städtische

Schleuse

Roland

Ufer

Post - Straße

Molkenstr.

Nicolai-
Kirche


Strandauer Straße

Straßenbahn


Ausfahrt

Norden

**Neubau der
Mühlendammbrücke
Lageplan 1:1000
Vorschlag: 4**

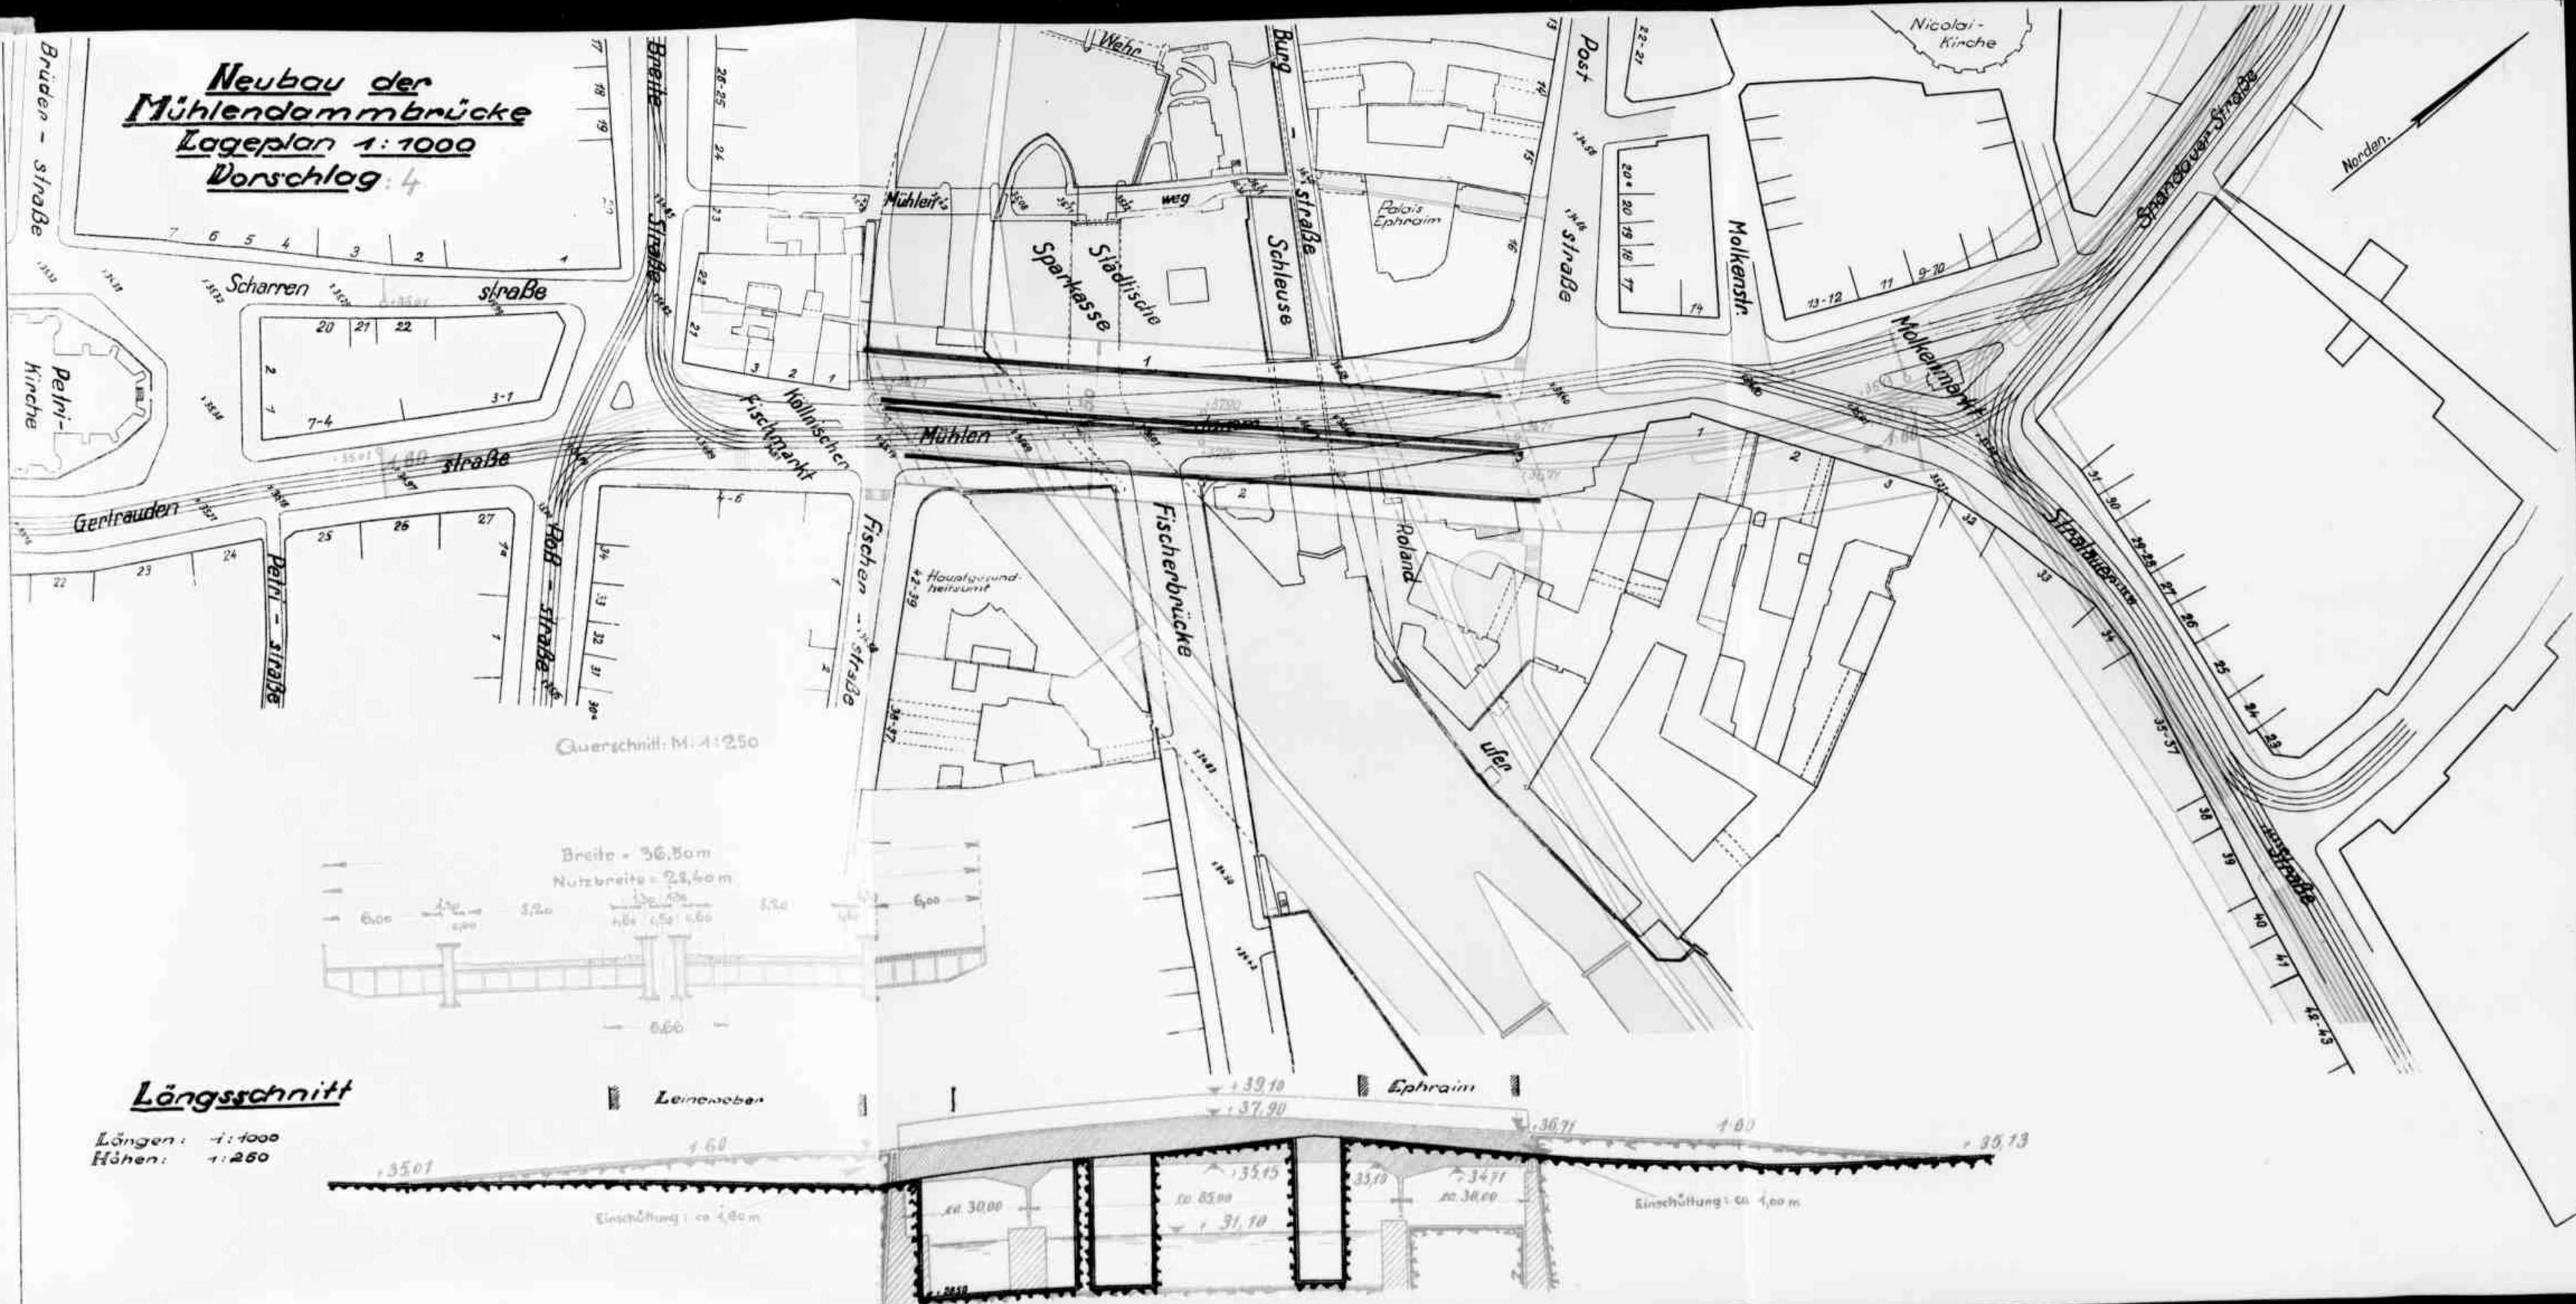


Neubau der Mühlendammbrücke Lageplan 1:1000 Vorschlag: 5

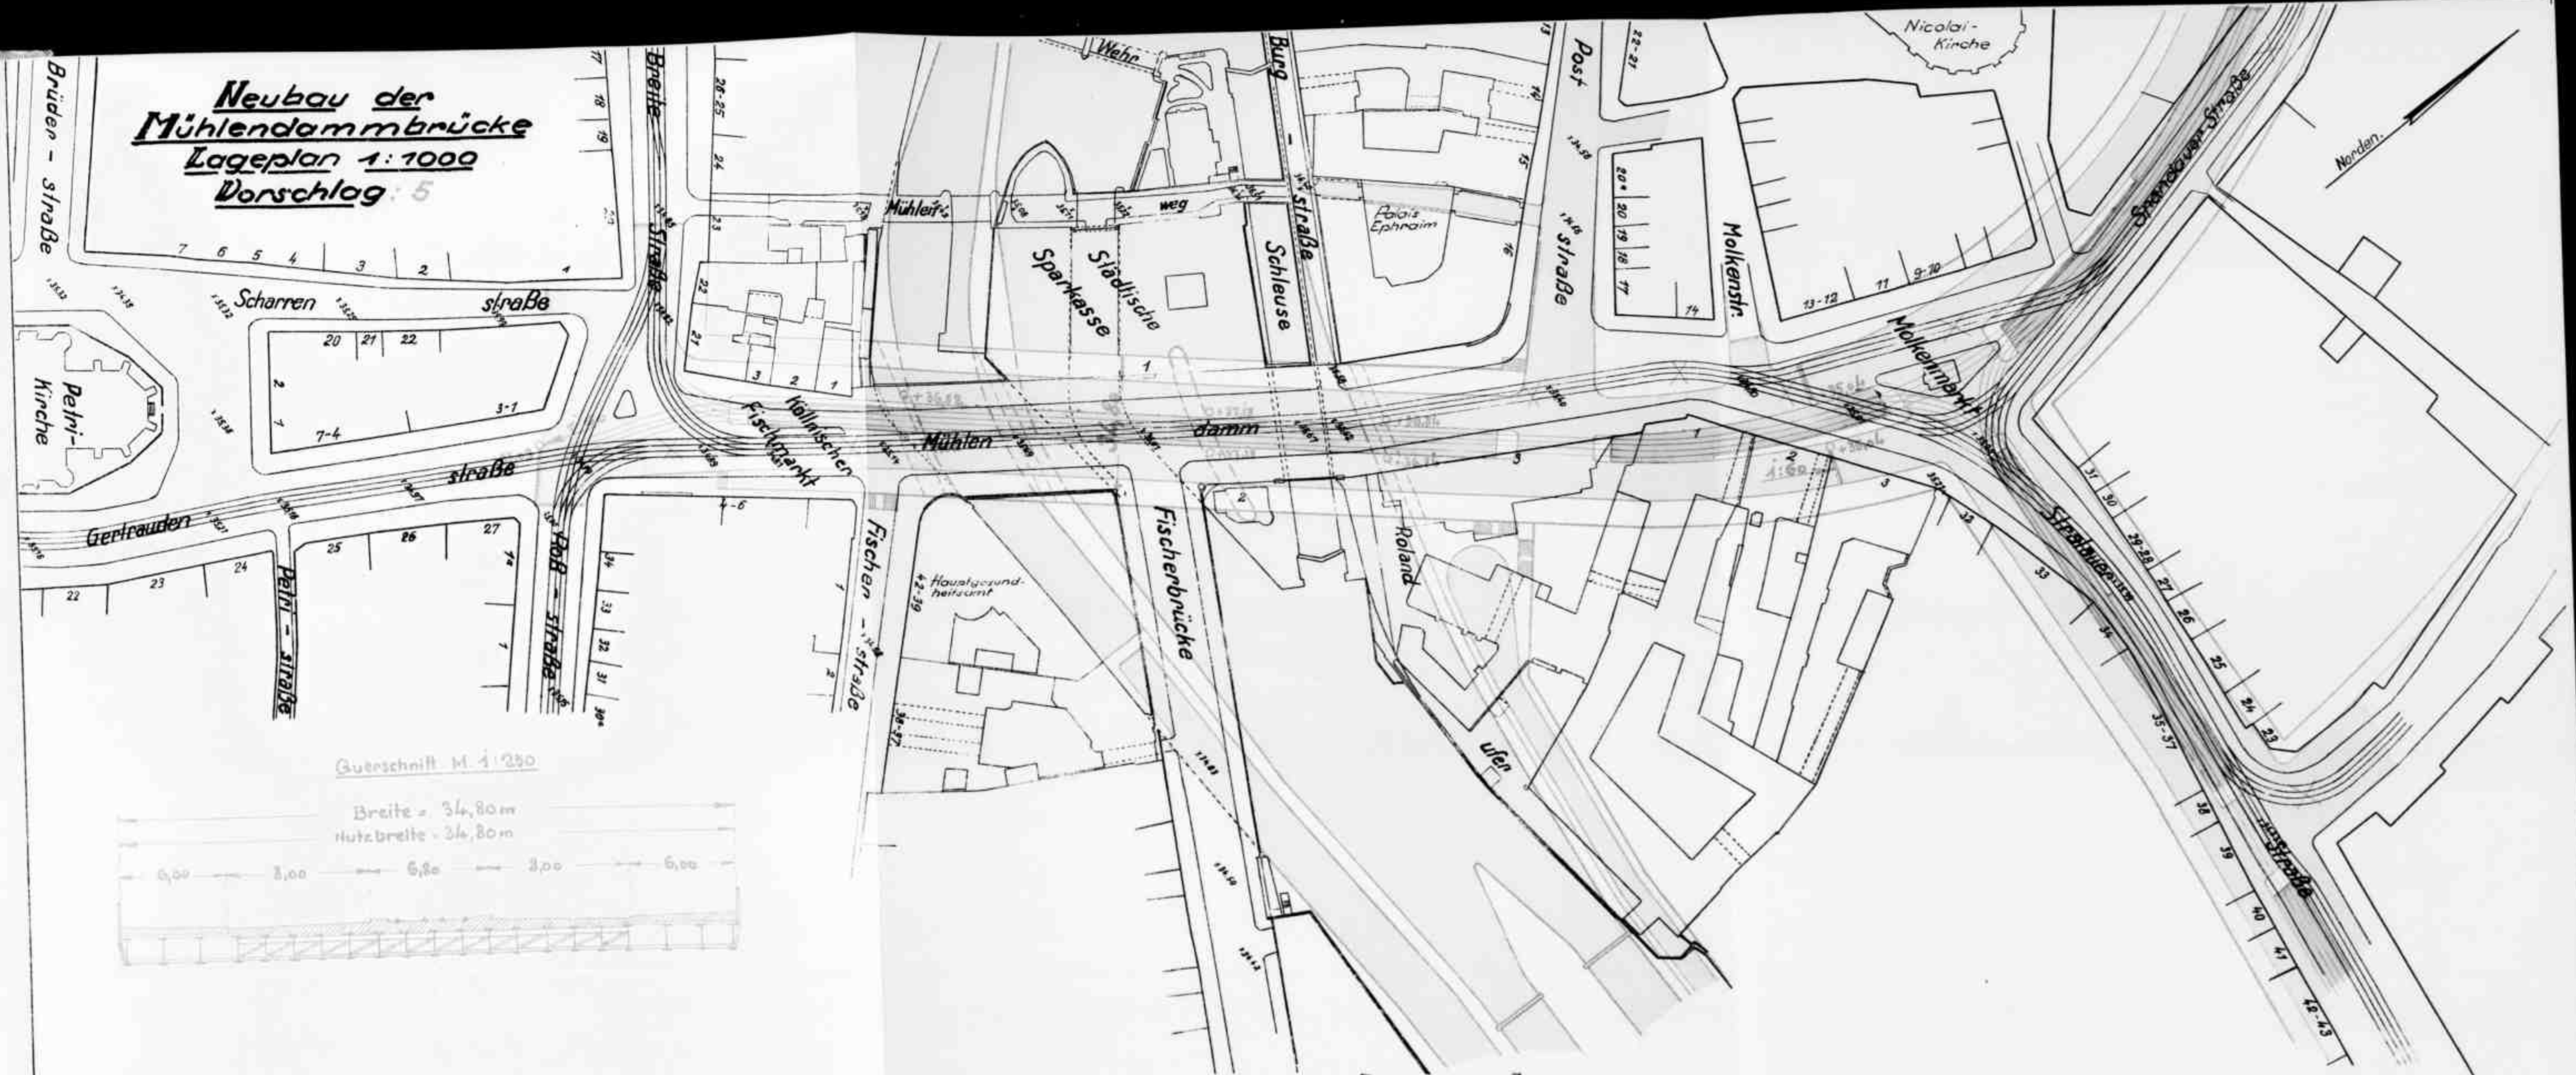


Querschnitt M. 1:250

Breite = 34,80 m
Nutzbreite = 34,80 m

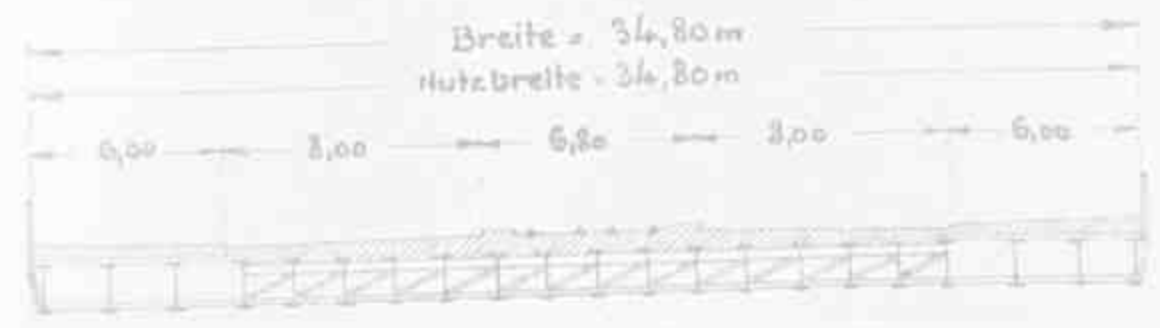


Längsschnitt




Längen: 1:1000
Höhen: 1:250

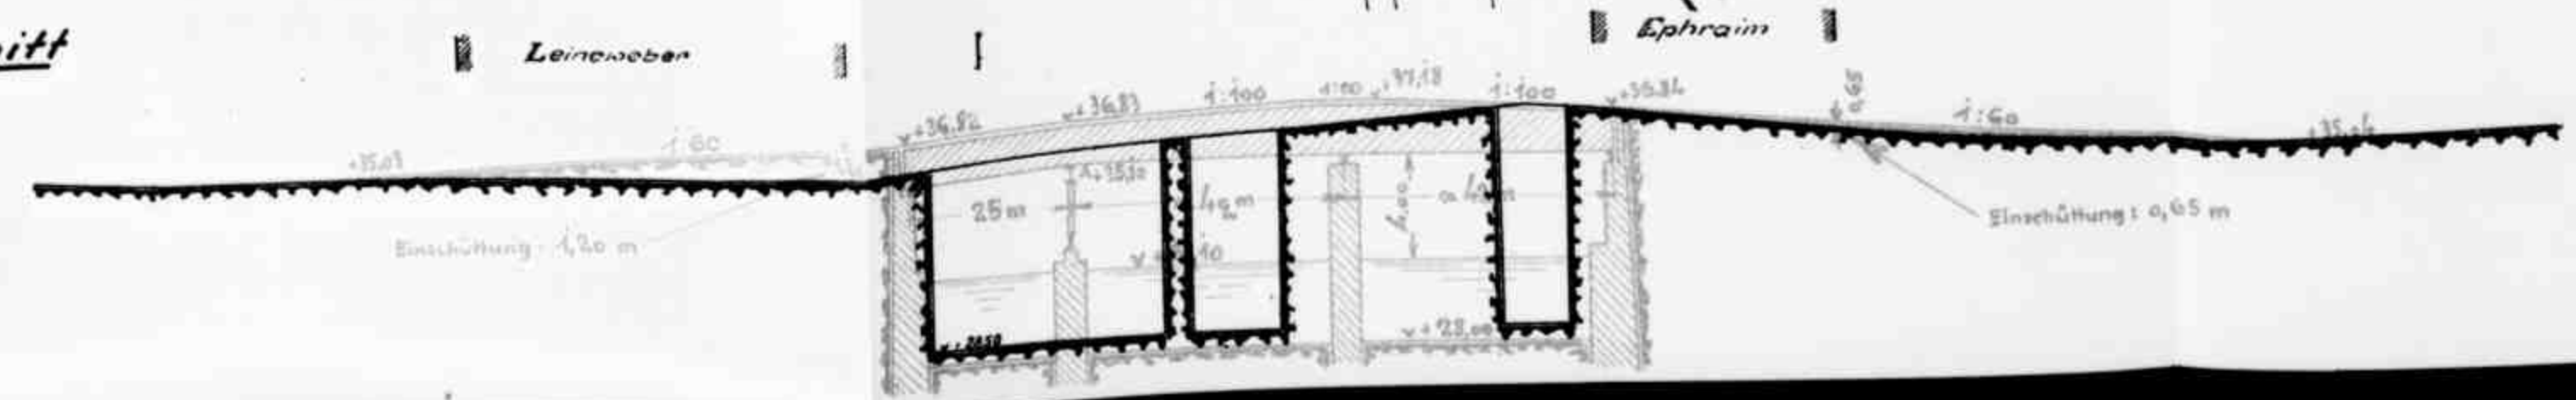

**Neubau der
Mühlendammbrücke**
Lageplan 1:1000
Vorschlag: 6

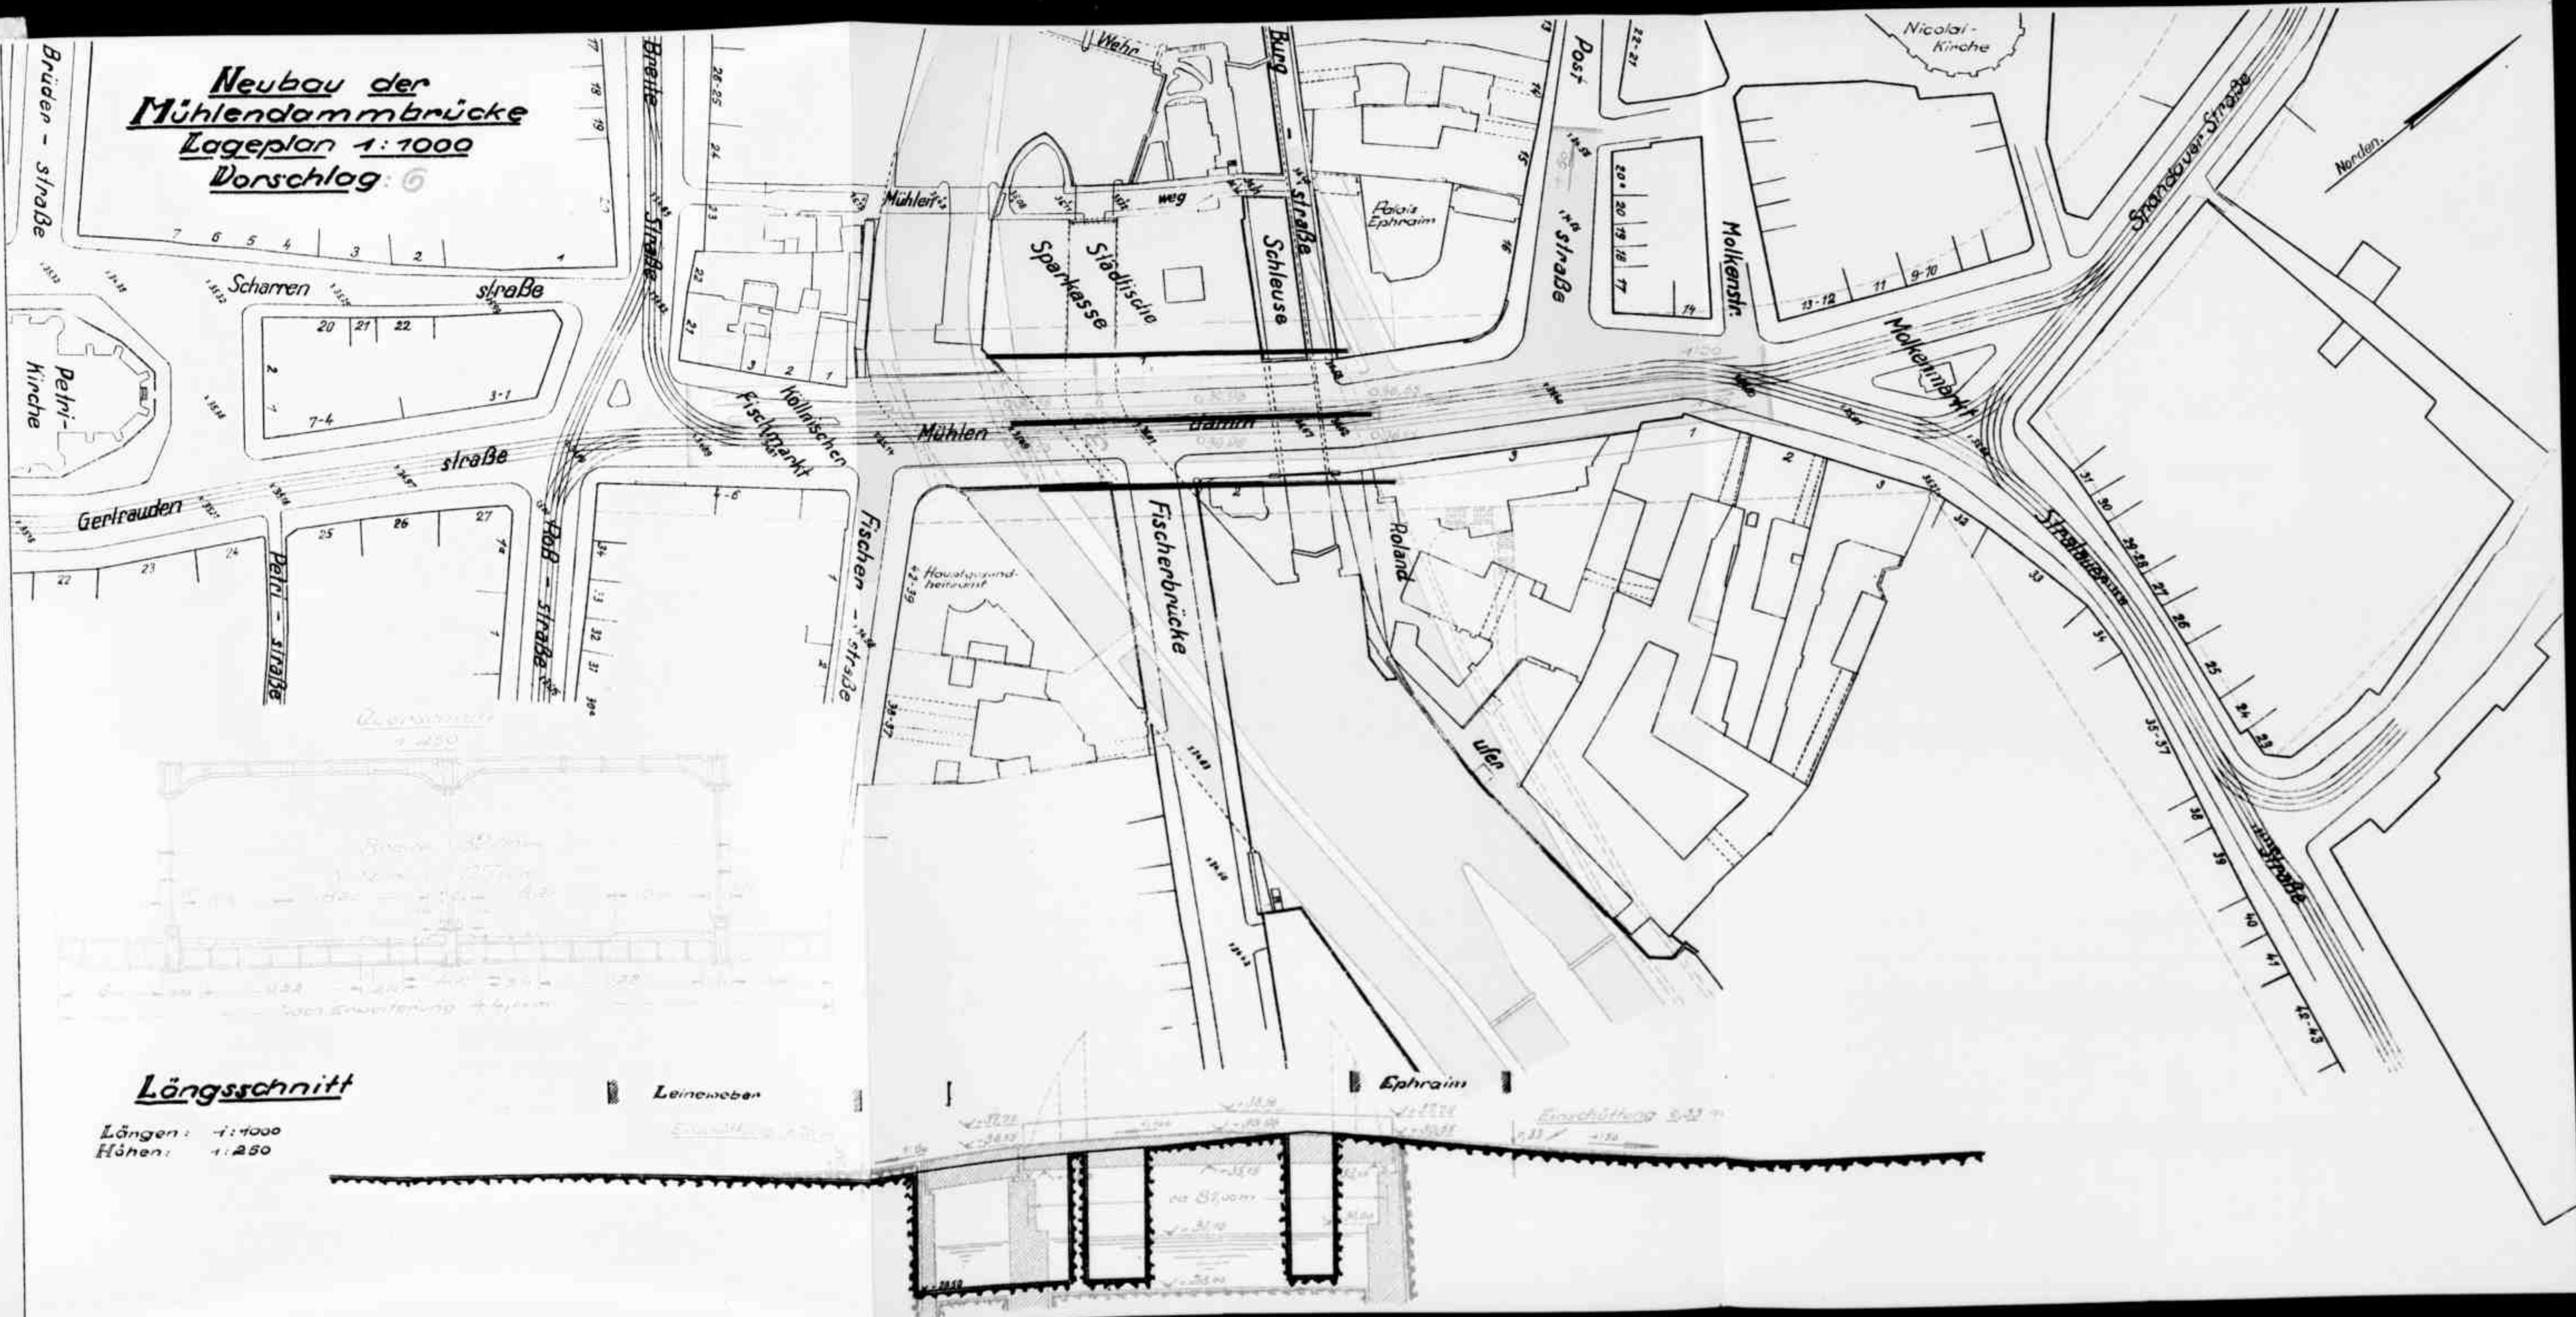


Neubau der Mühlendammbrücke.
Zusammenstellung der Querschnitte der verschiedenen Vorschläge
Entwurf I u II
(Vorschlag 1 u. 2)

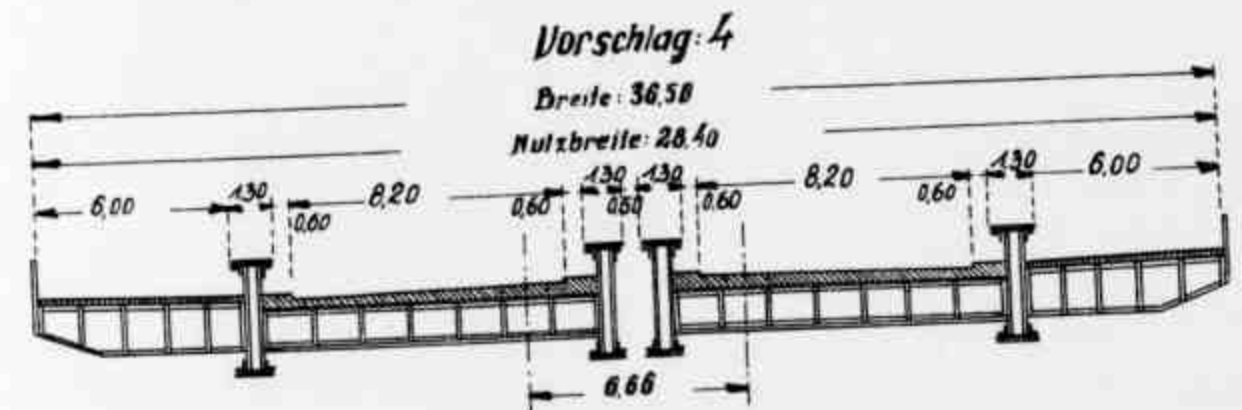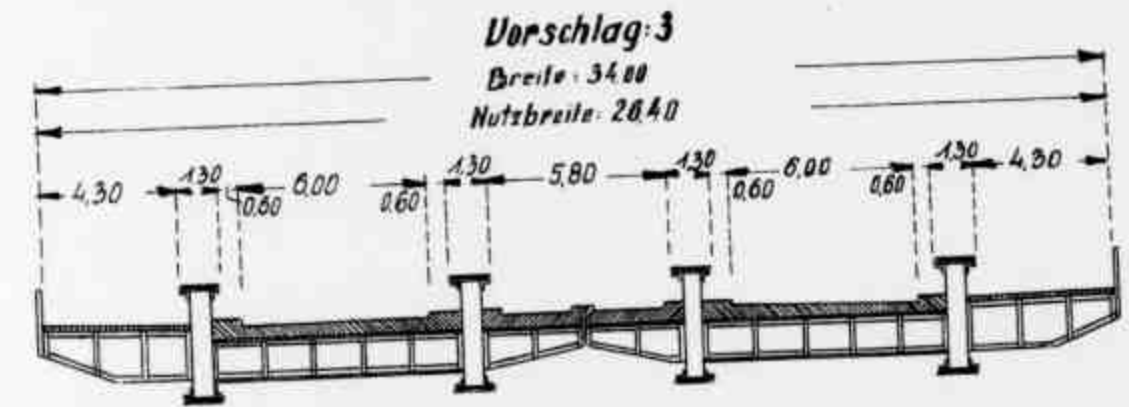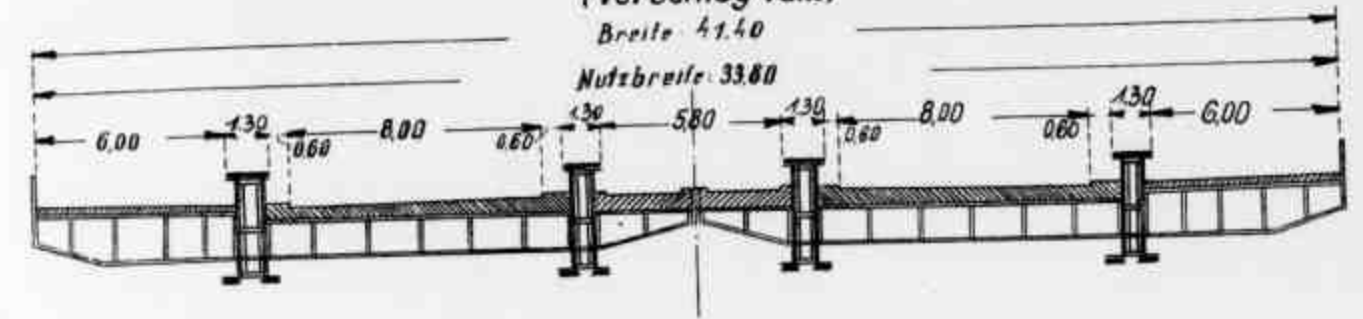


M. 1:250


ALTSTADTGEBIET UM DIE NIKOLAIKIRCHE

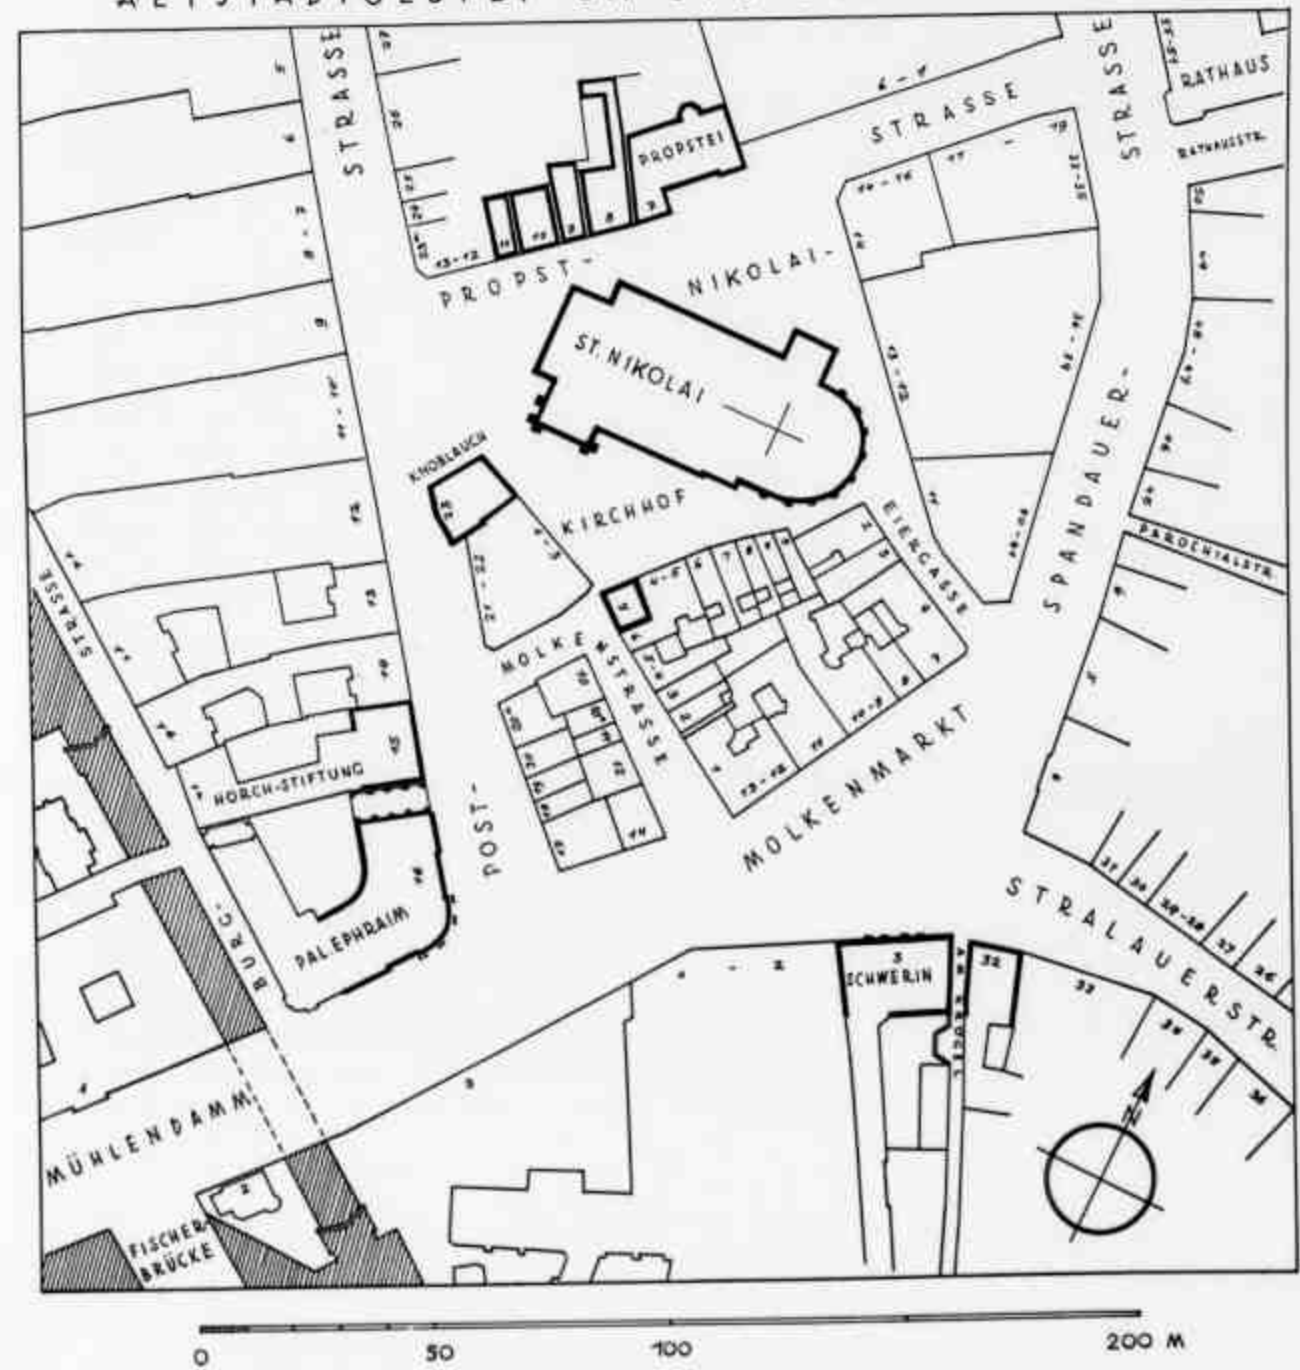

DER ALTE MÜHLENDAMM

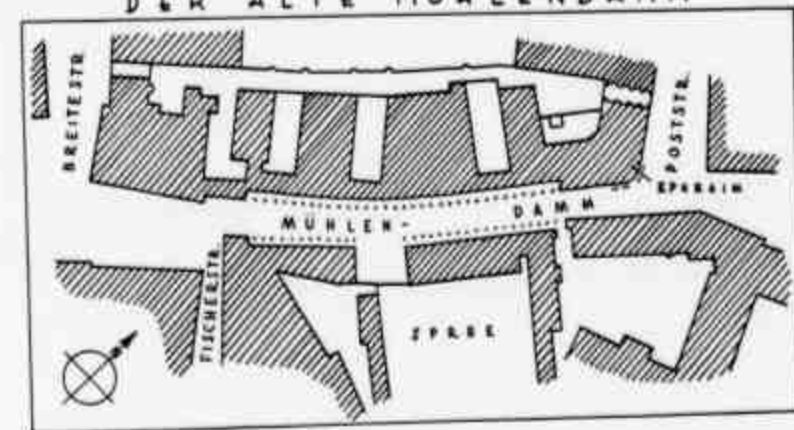

PALAIS EPHRAÏM
ALTER ZUSTAND

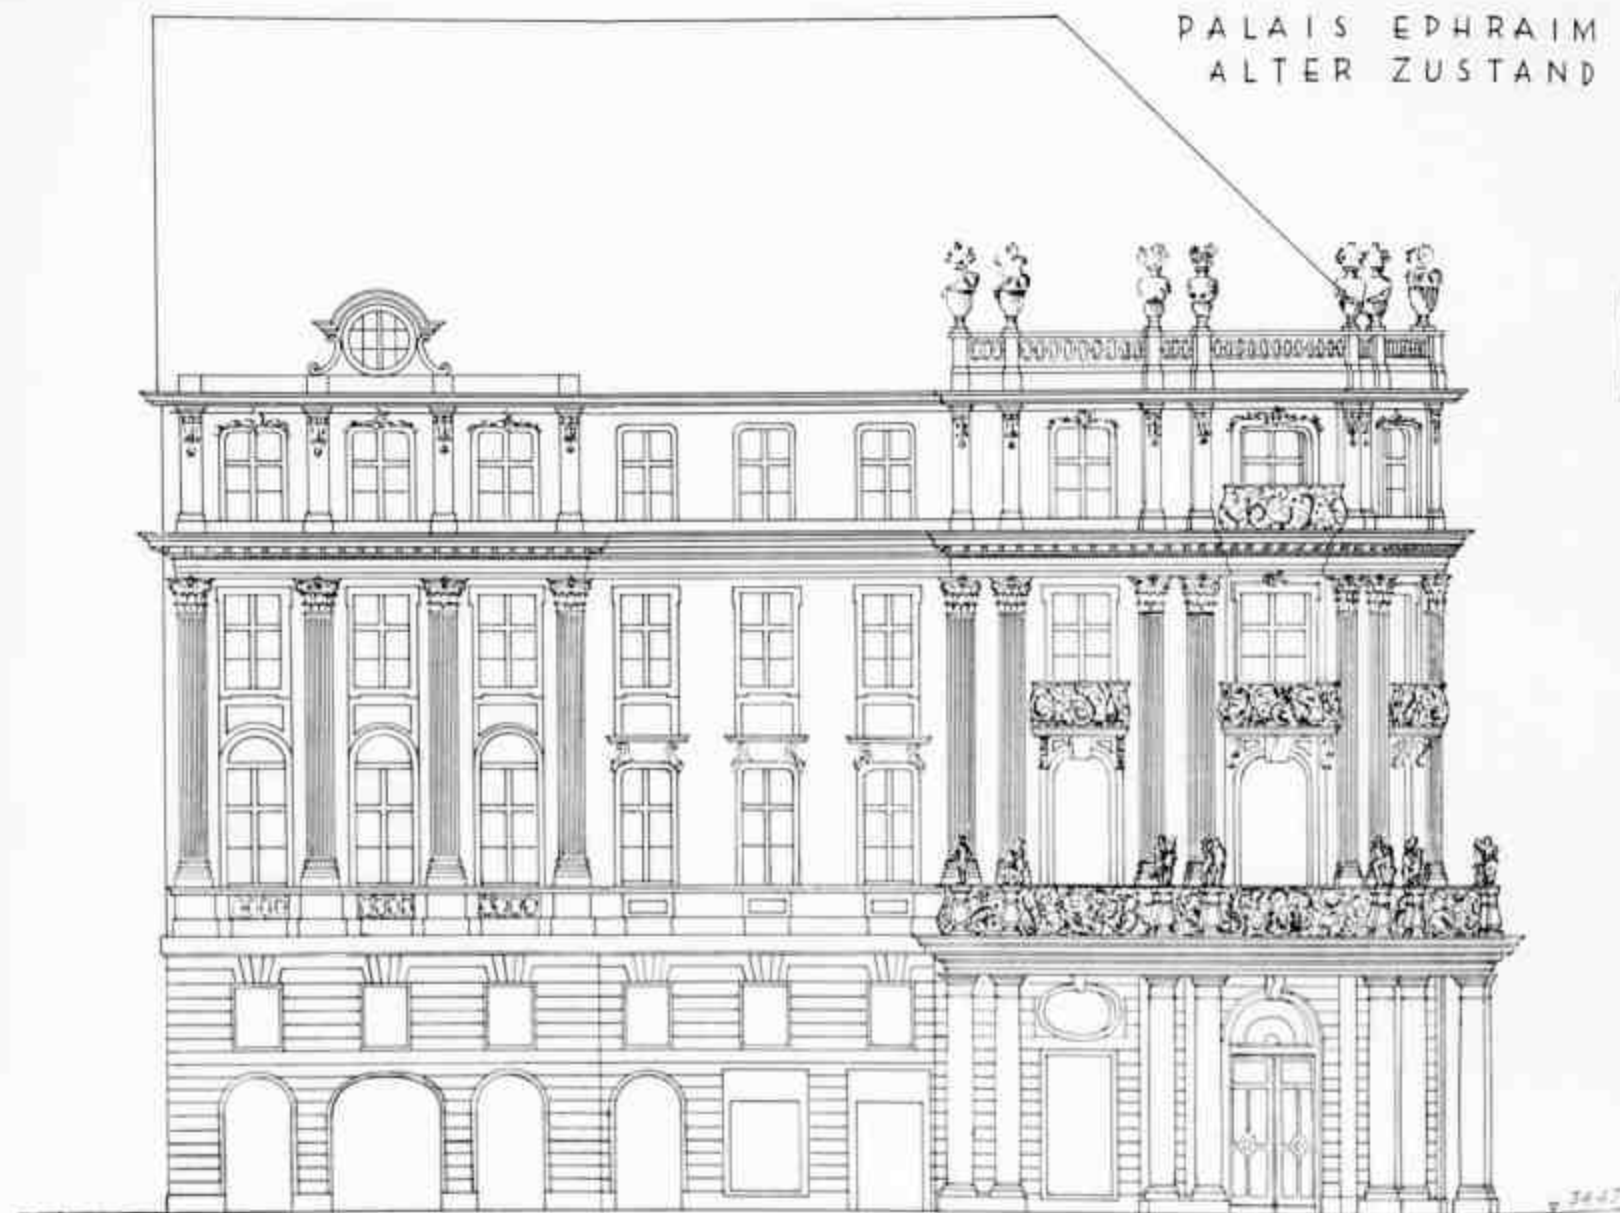

0 5 10 20 M

PALAIS EPHRAÏM
ALTER TEIL, ERDGESCHOSS




PALAIS EPHRAÏM




PALAIS EPHRAÏM, TREPPENHAUS



SCHWERIN'SCHES HAUS, MOLKENMARKT 3, ALTER ZUSTAND

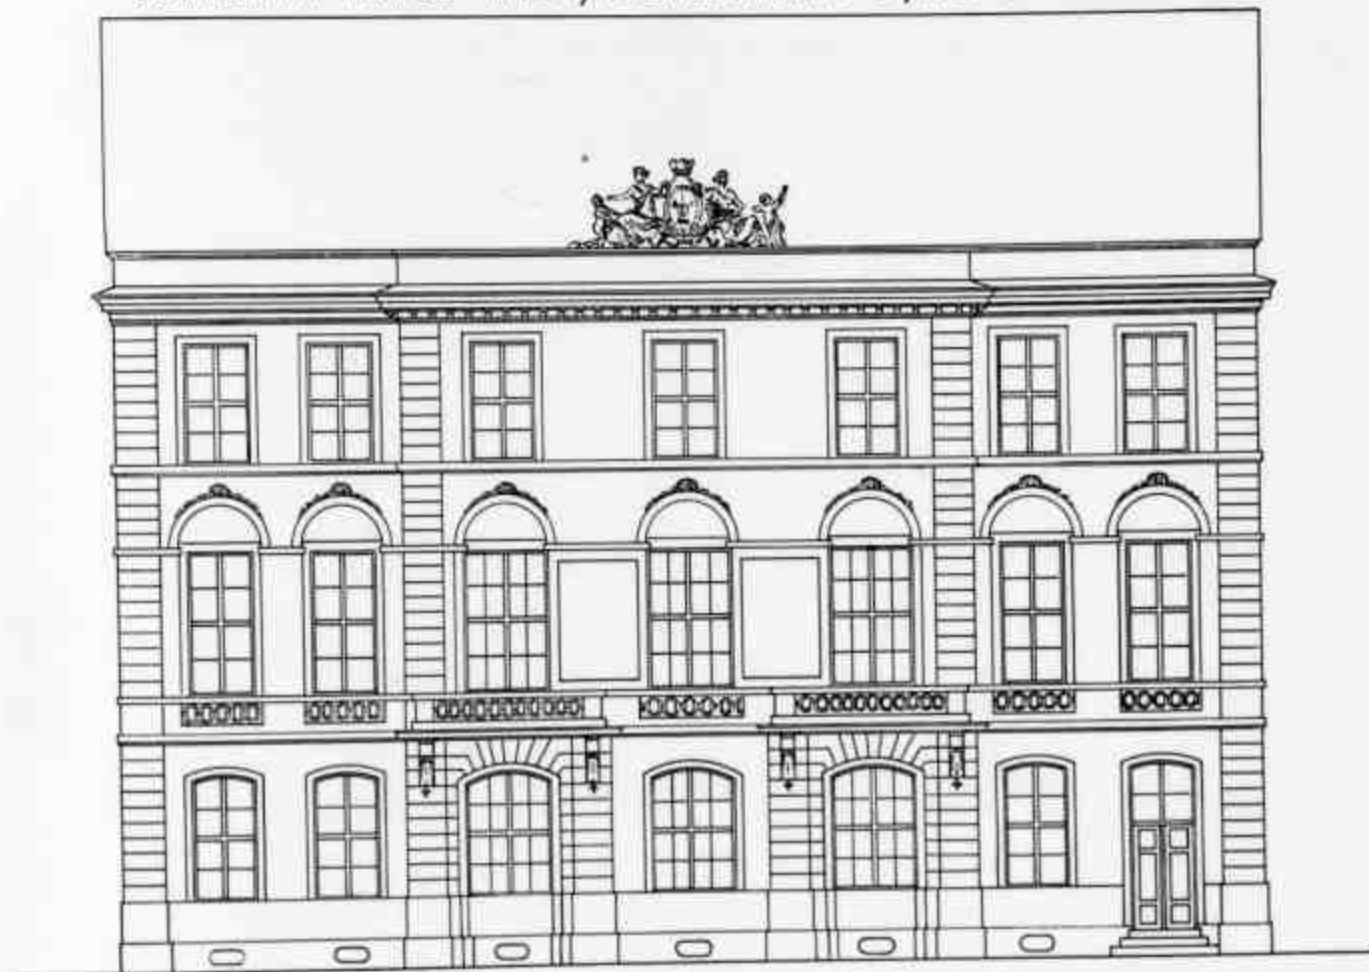

0 5 10 20 M

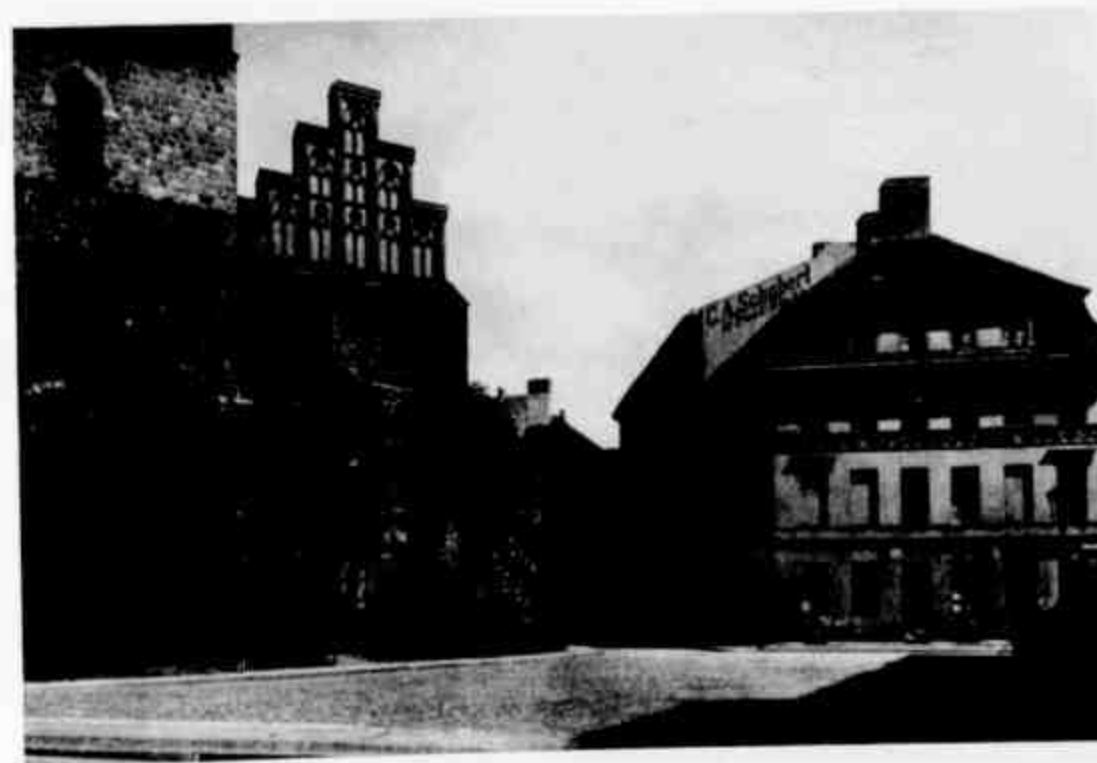


NIKOLAIKIRCHE UND KNOBLAUCH'SCHES HAUS



KNOBLAUCH'SCHES HAUS



NIKOLAIKIRCHE, SÜDSEITE

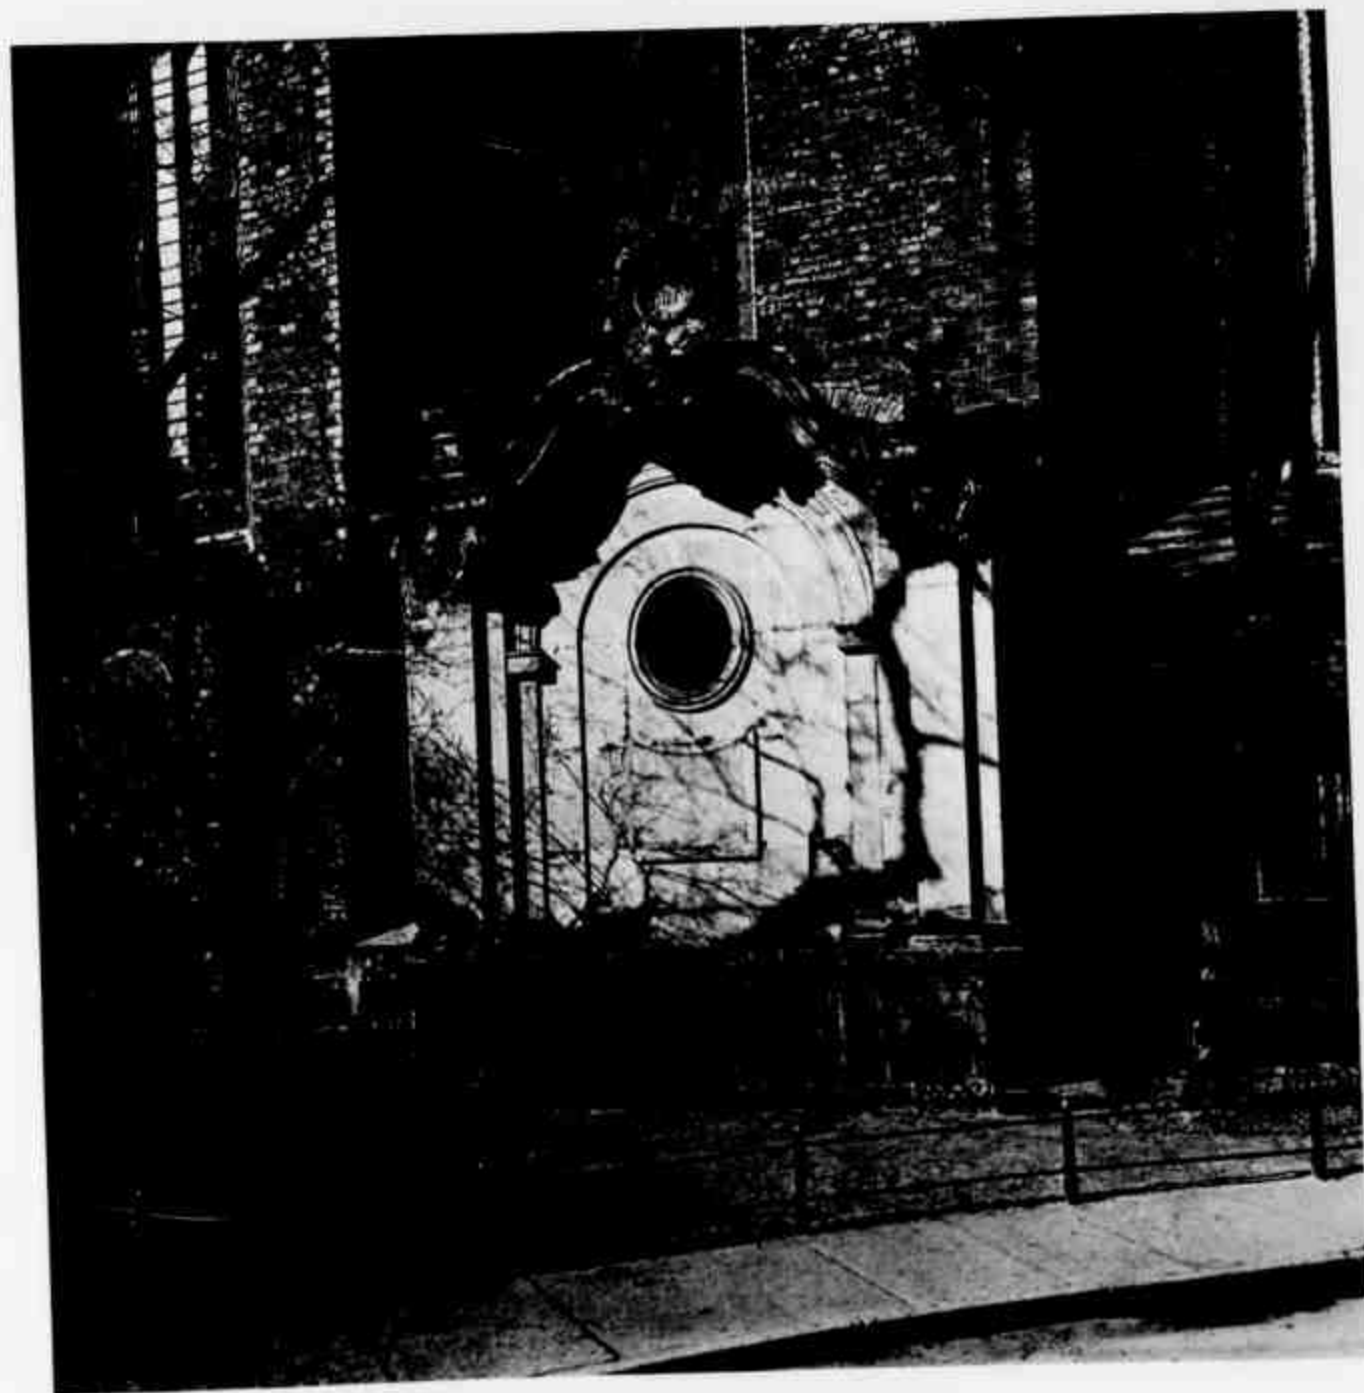

NIKOLAIKIRCHPLATZ
SCHINDLER'SCHES ERBBEGRÄBNIS

Sicherungsverfilmung

Landesarchiv Berlin

Preußische Akademie der Künste

Band:

I /

348

- Ende -