

Plan


über den prov. Gleisanschluss an der Strecke Dennen-Waldbrühl
für Herrn Johann Müller in Gutmannseiche b. Ruppichteroth.



Strecken = Maßstab: 1:100.
Längen = " " : 1:500.

Längenschnitt.

Gemeinde Ruppichteroth
Flur II.

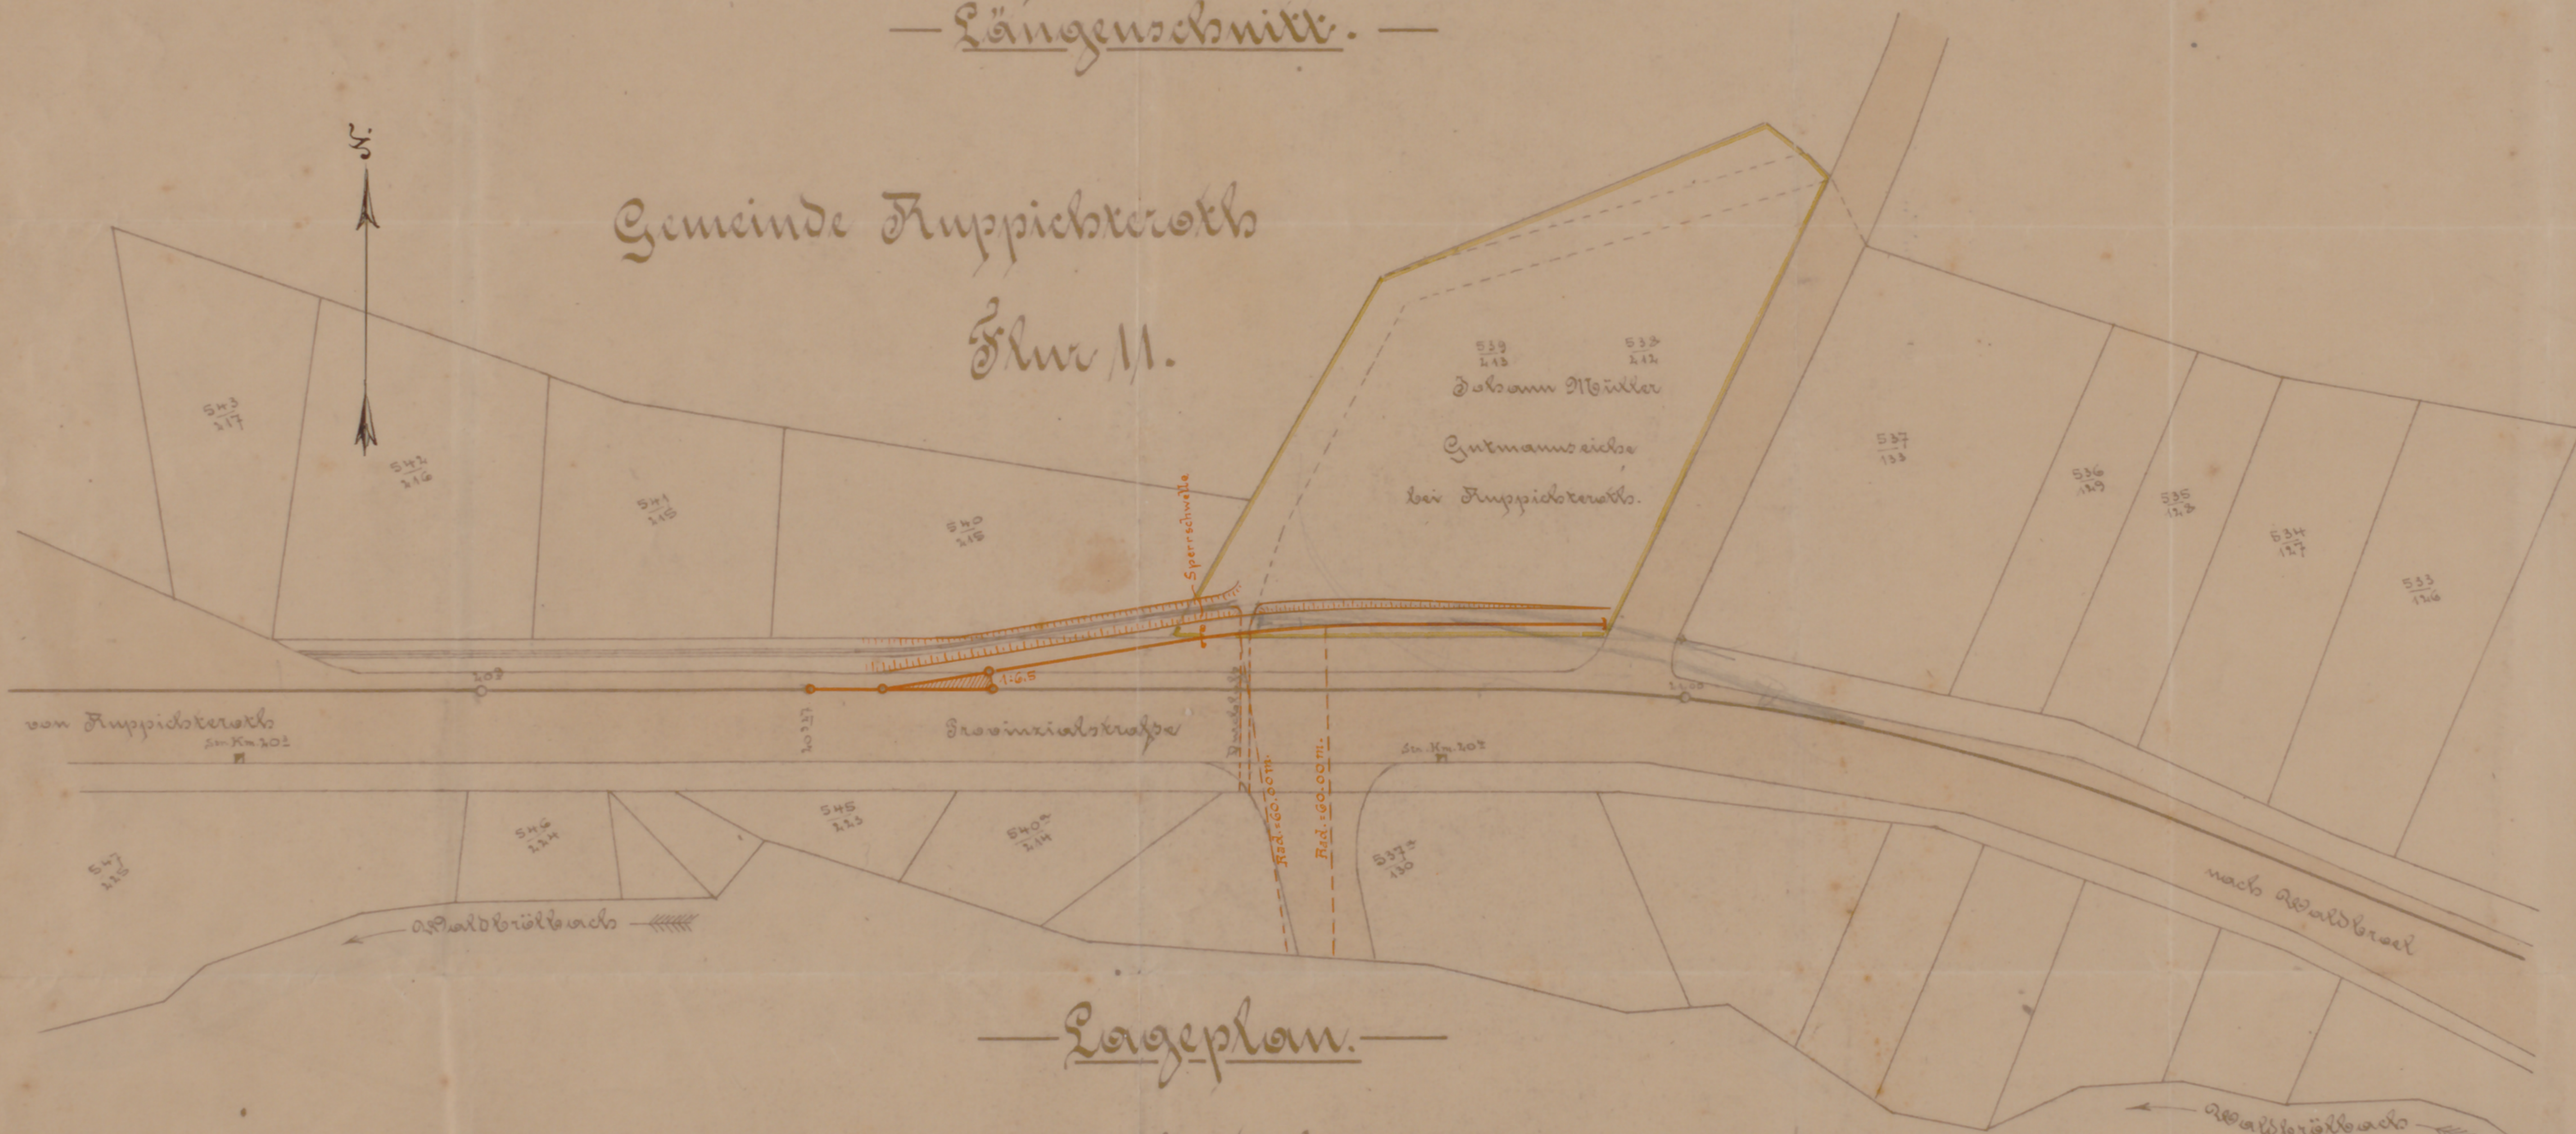

Lageplan.

Maßstab 1:500.

Zum Besuchs vom
Gutmannseiche, den
Der Antragsteller:
Johann Müller

1919.

1919.