


Rhein - Sieg Eisenbahn

Strecke Siegburg - Rortingen.

Lageplan

Gemeinde Soeven
Flur 16
Maßstab: 1:500.



Angefertigt, Beuel im April 1927.

—

2M125142