






Herstellung
einer Waschküche und eines Kellers nebst
Stallgebäude am Hause Benstraße 114
in Benel.

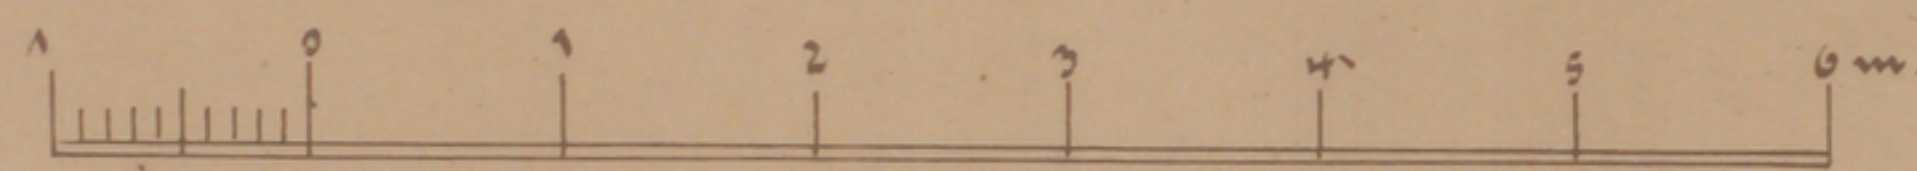


Maßstab 1:50.

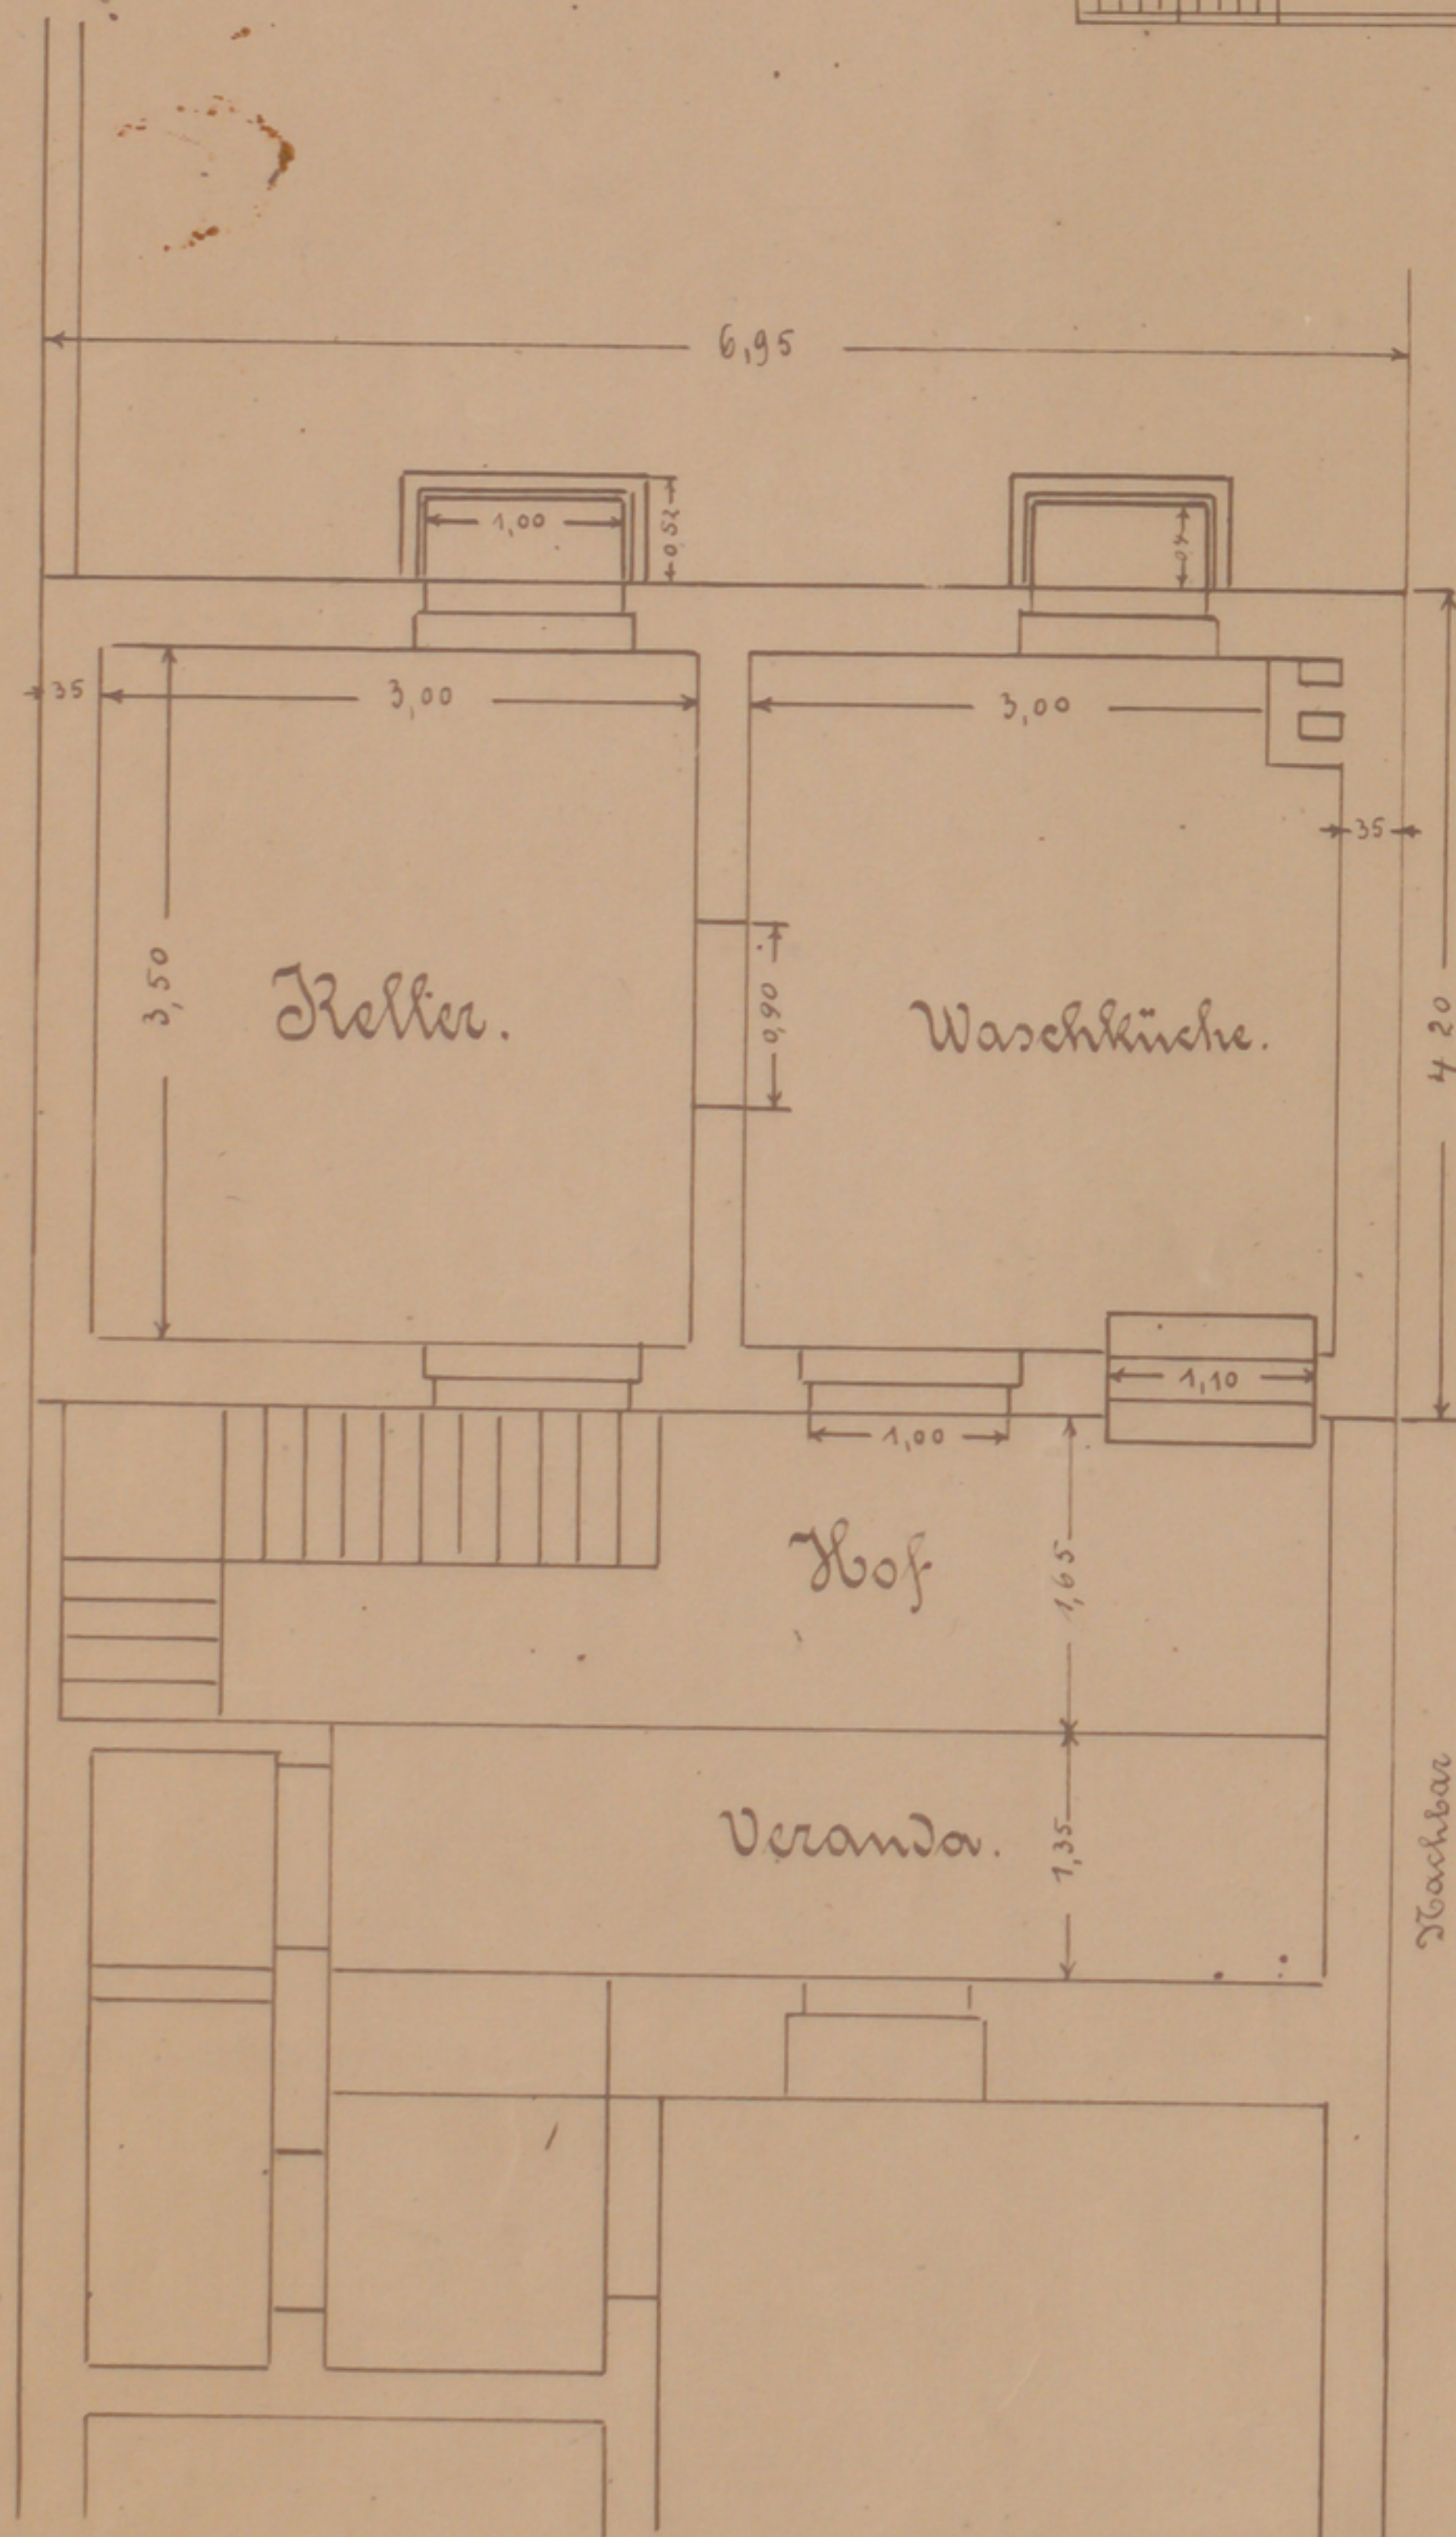

Grundriss

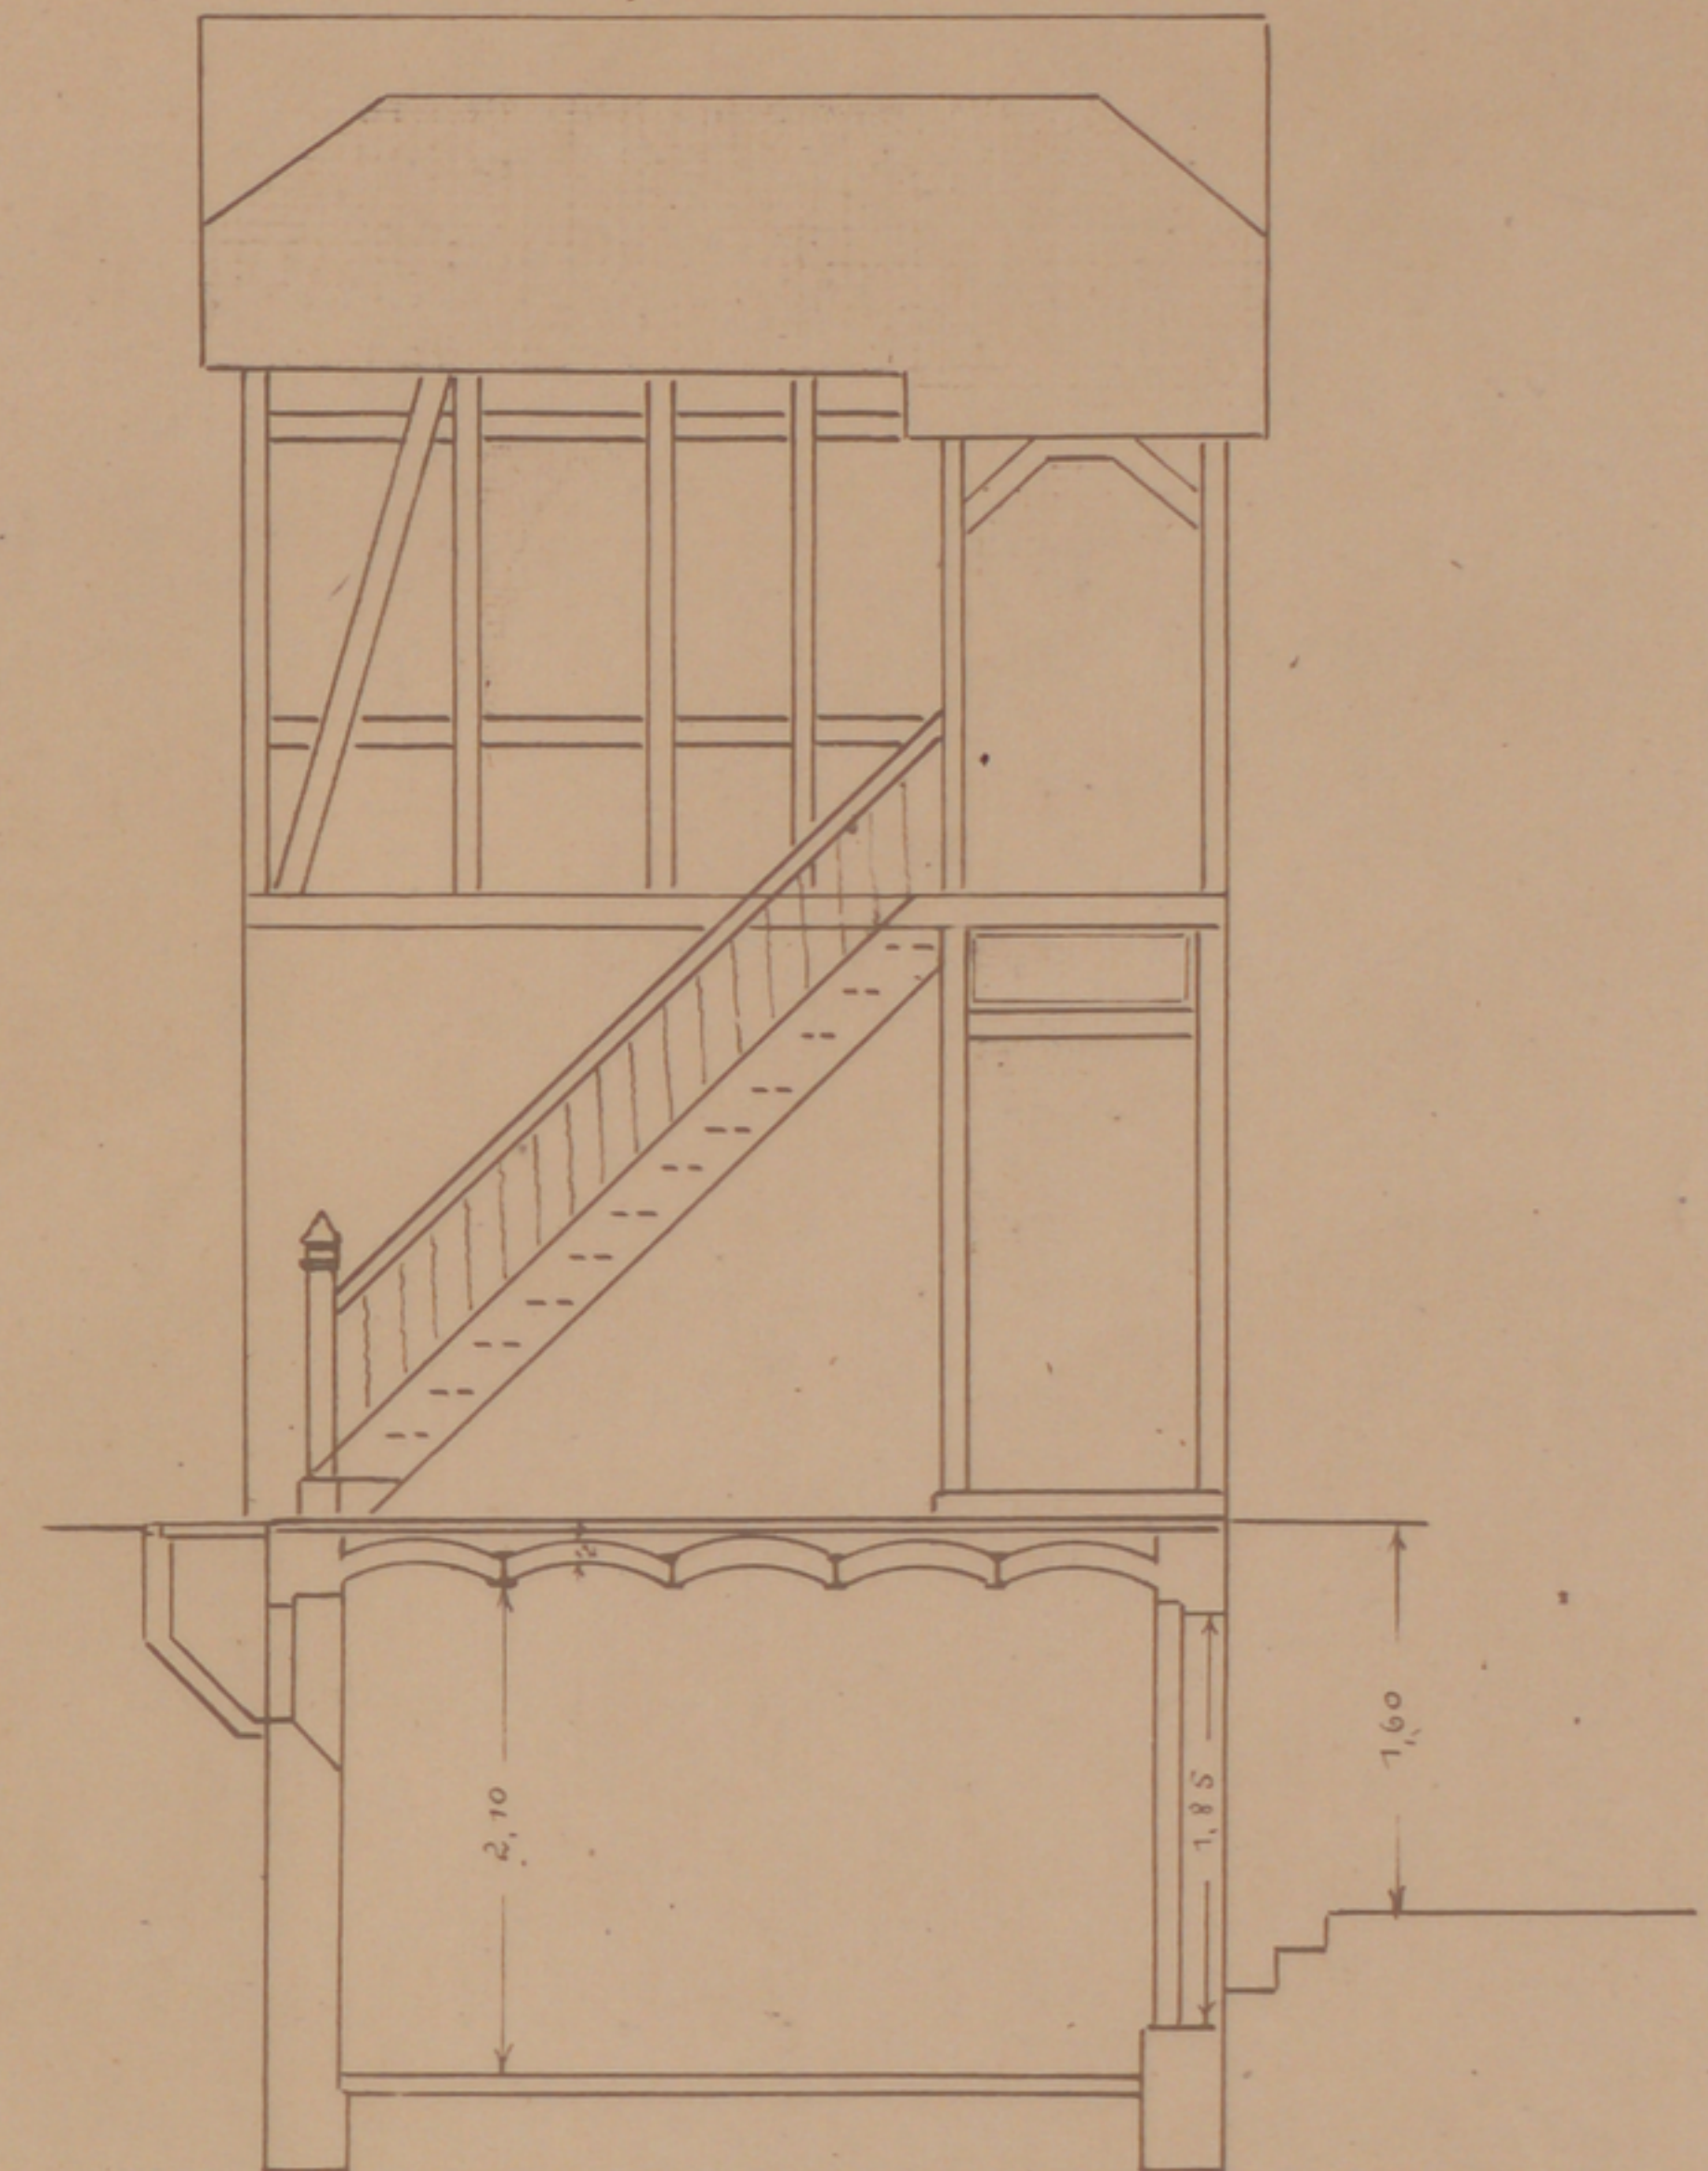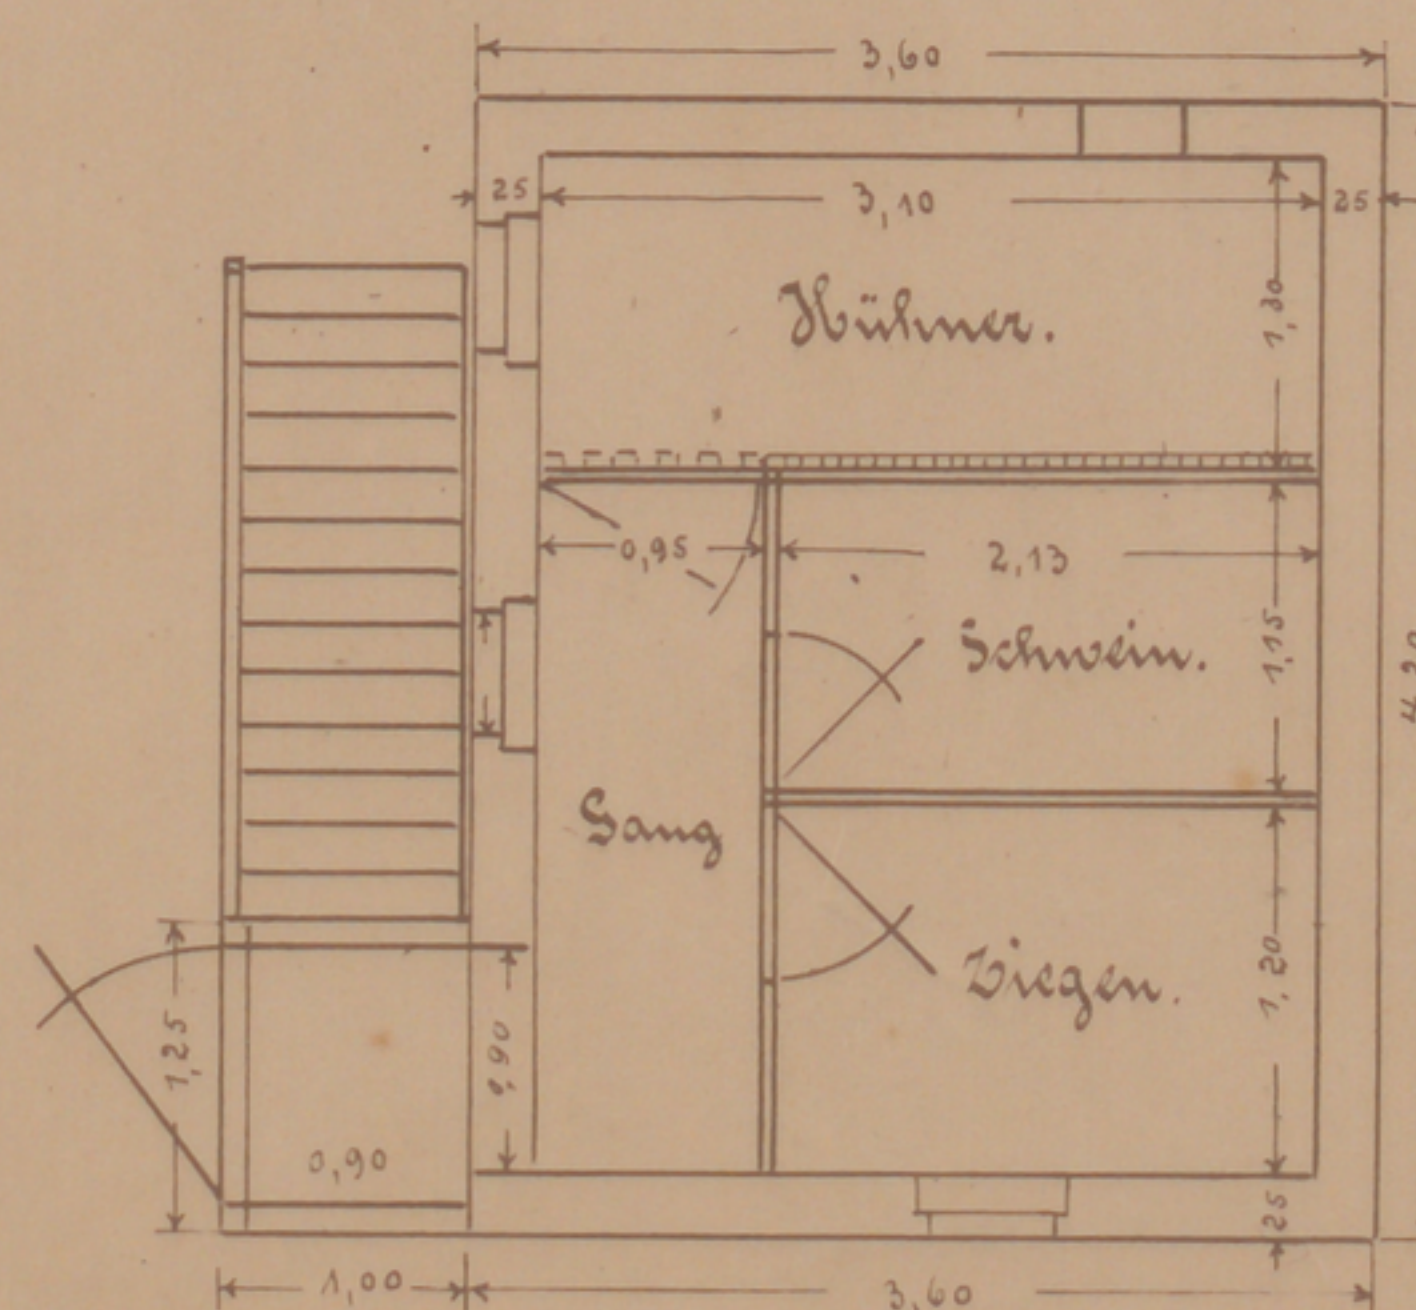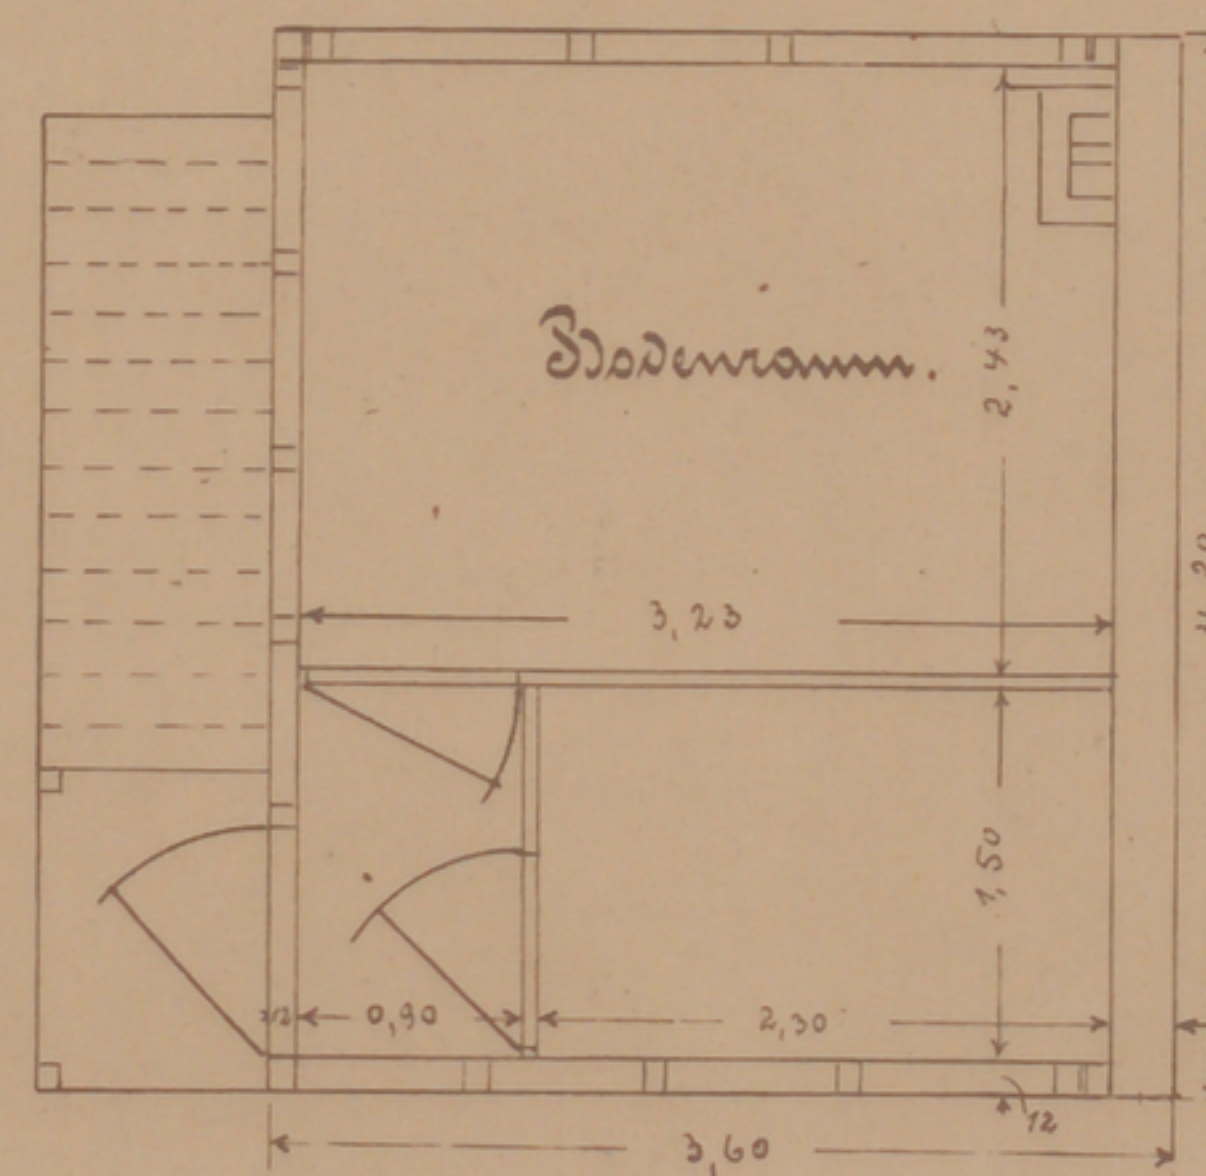

Querschnitt.

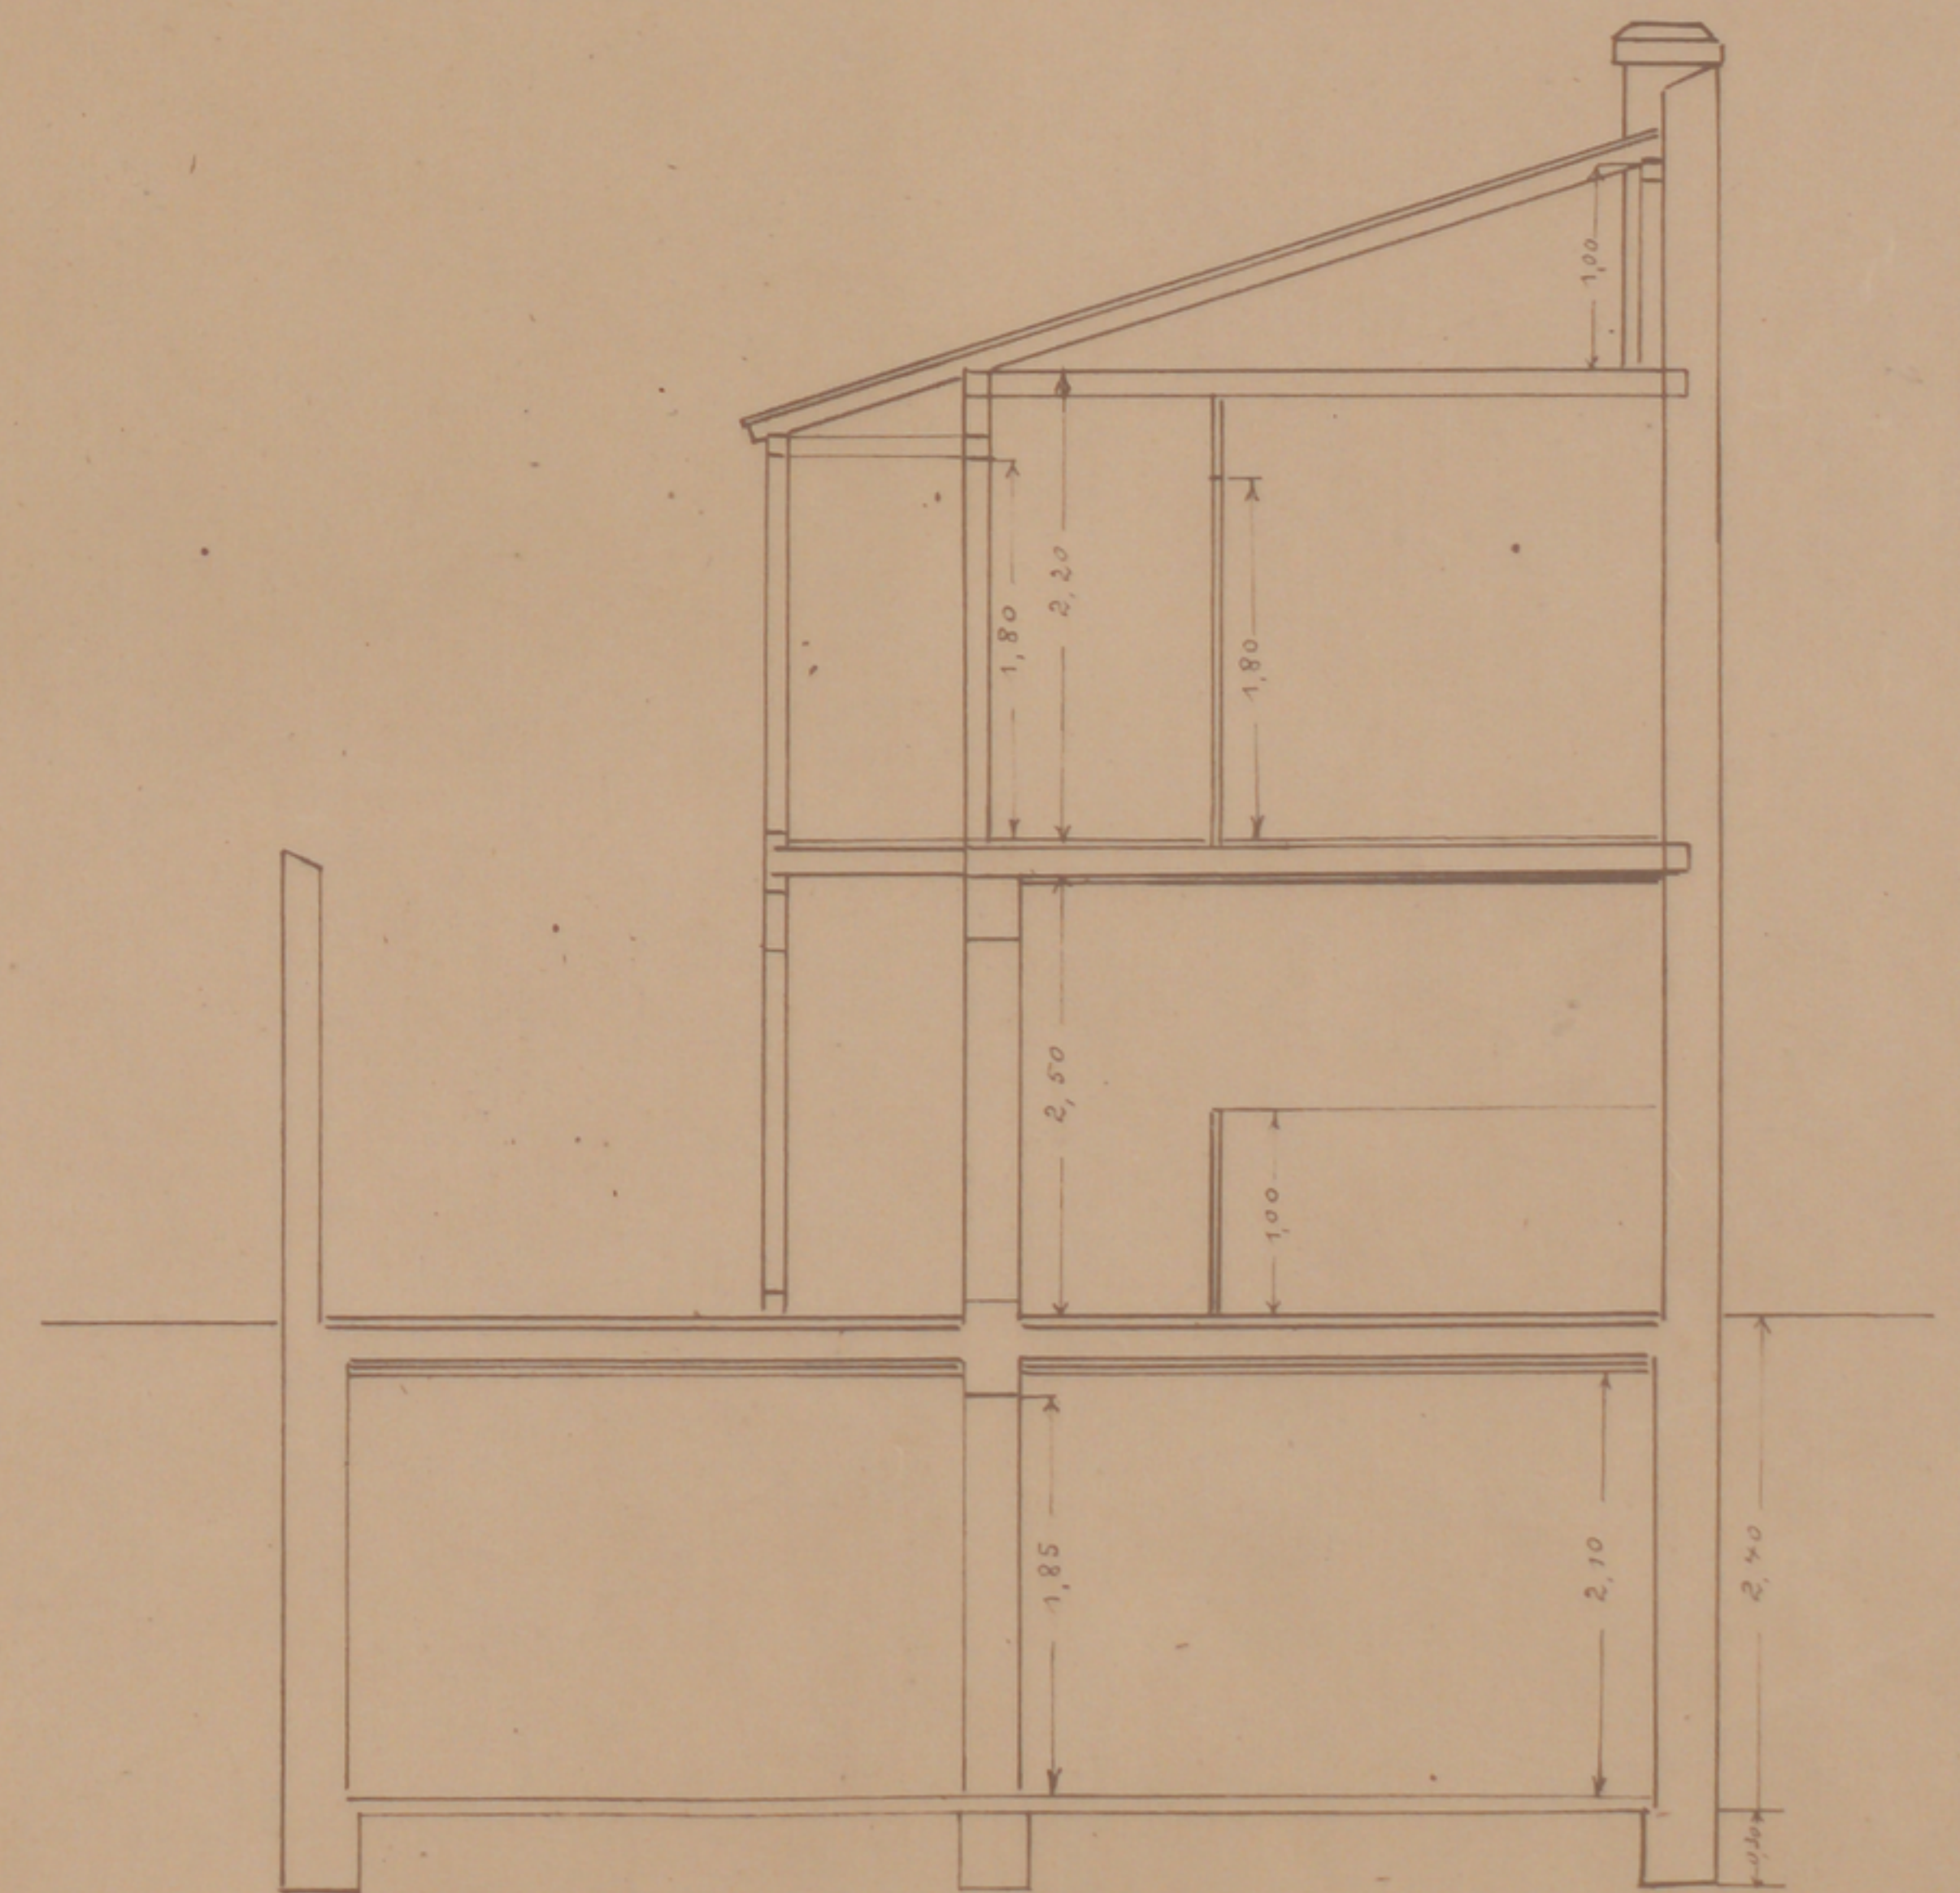

Längenschnitt.