Stadtarchiv Sankt Augustin / SN 175 / 00595_12

Strecke Niederpleis - Herresbach.
Blatt 5

Lageplan

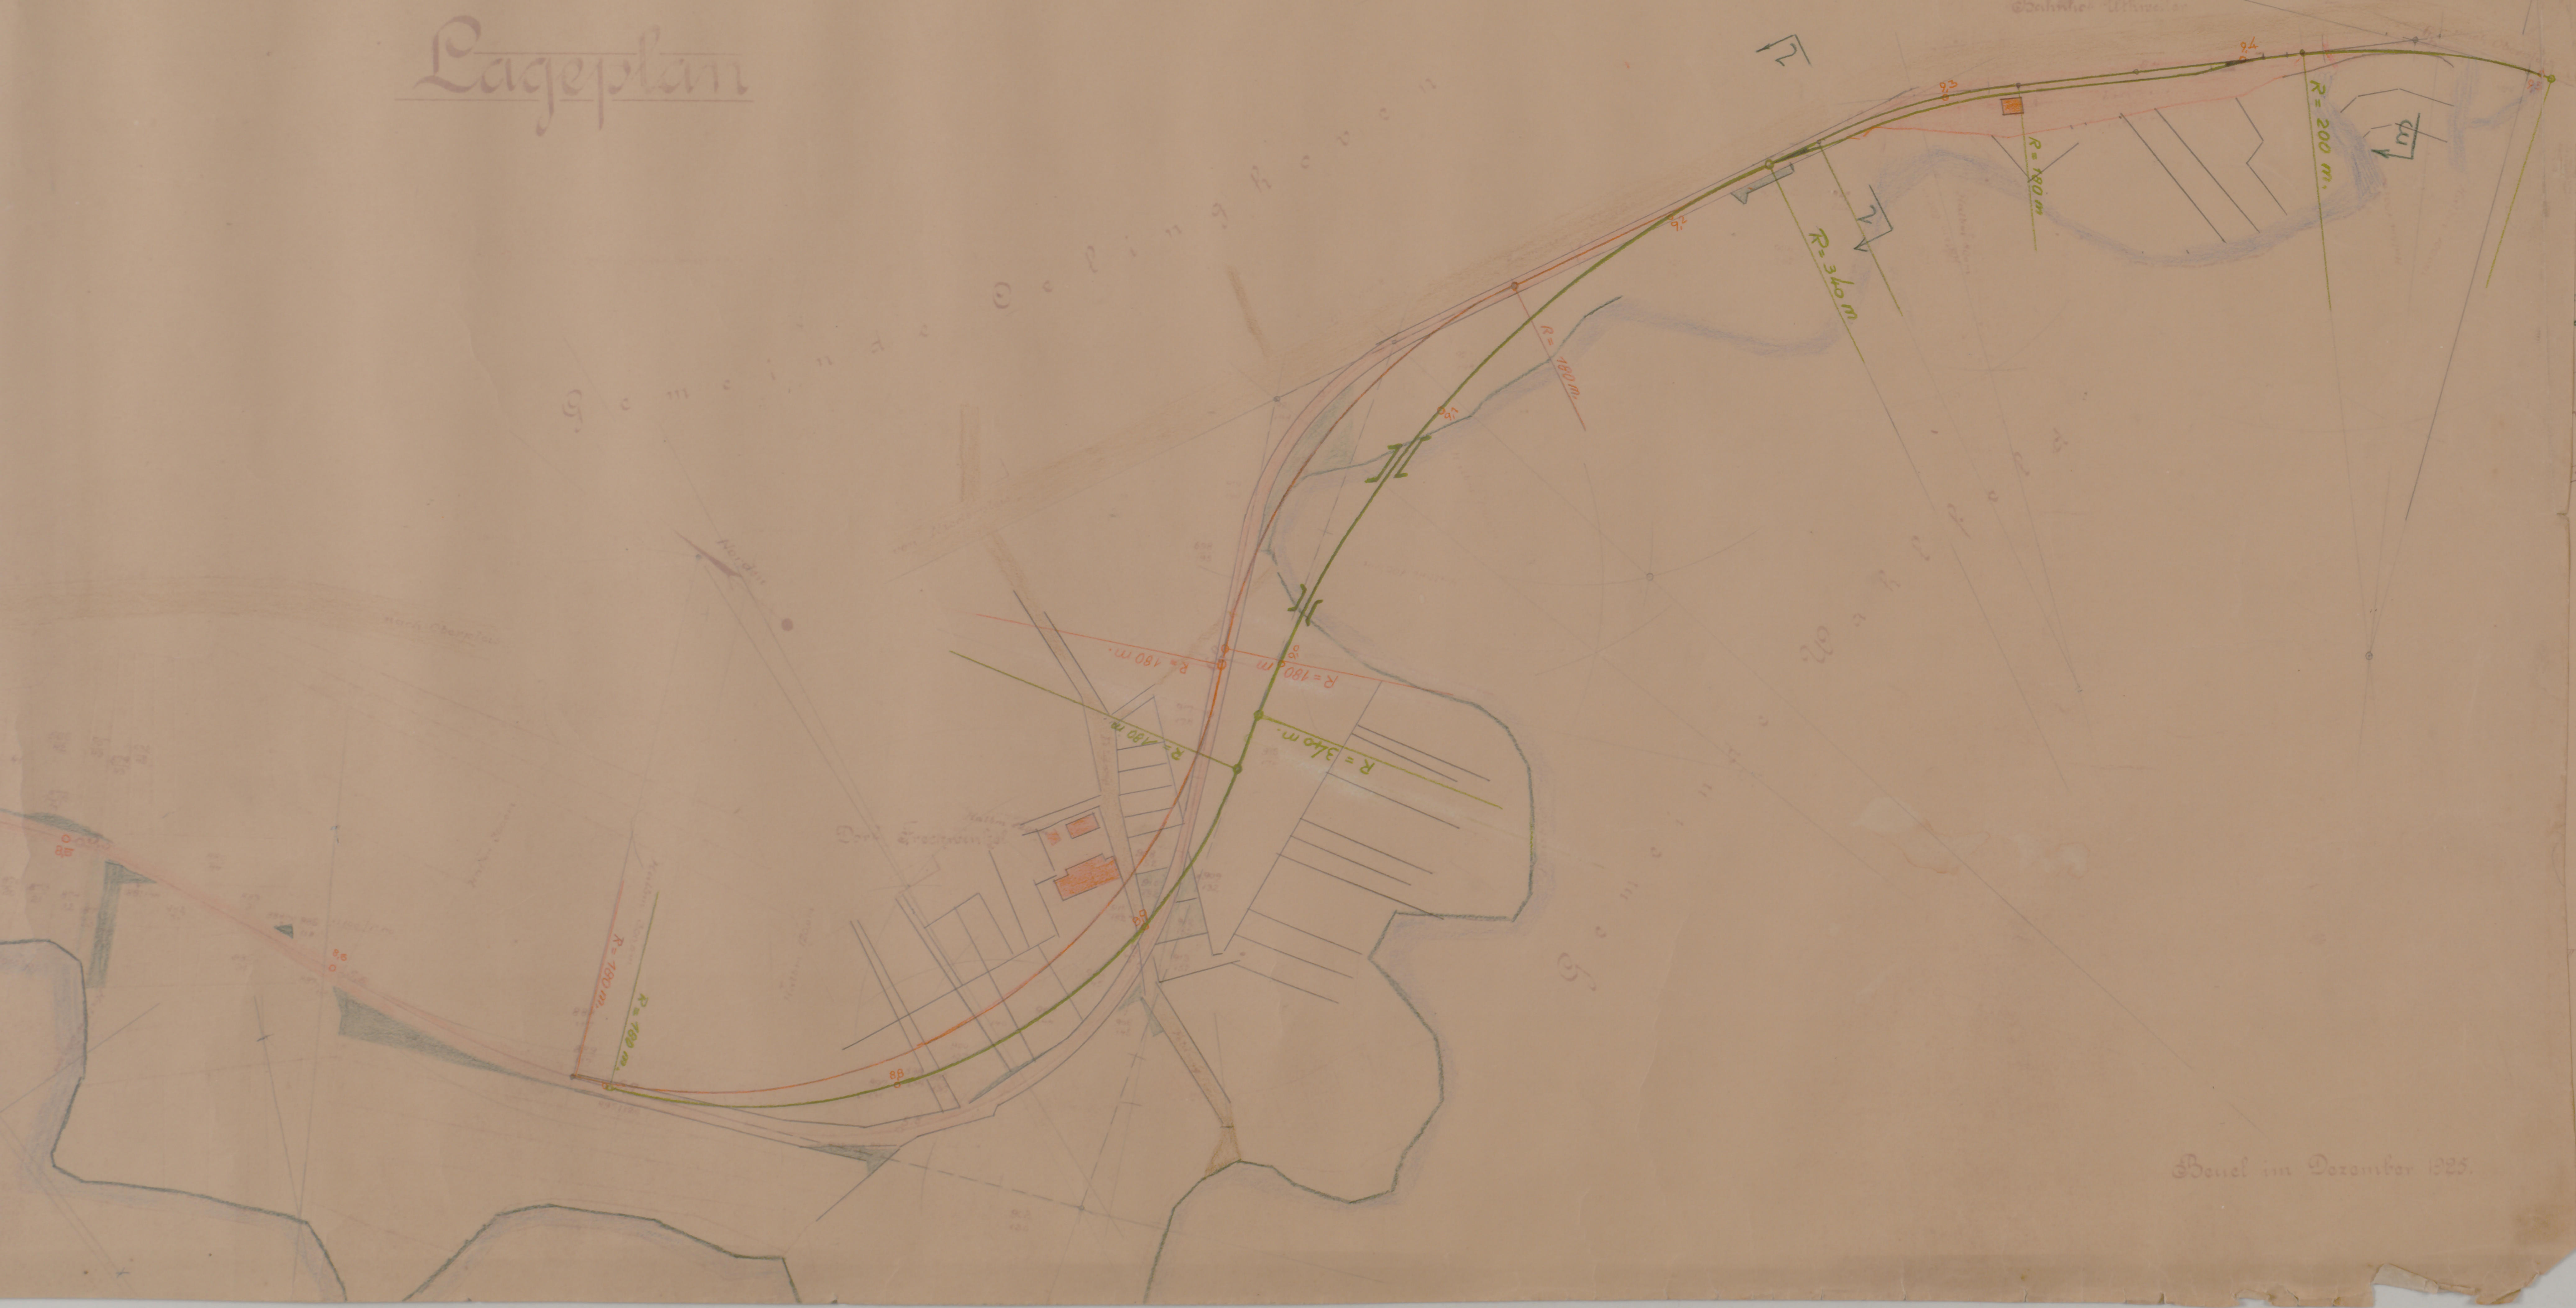
Bahnhof Uthweiler
9,3
9,4
R = 200
R = 180 m
R = 340 m
R = 200 m
m
m
L
L

Beuel im Dezember 1925.

Rhein - Sieg Eisenbahn A.G.

Änderung der Gleisanlage
auf
Bahnhof Uthweiler - Jüngsfeld.

Maßstab 1: 500

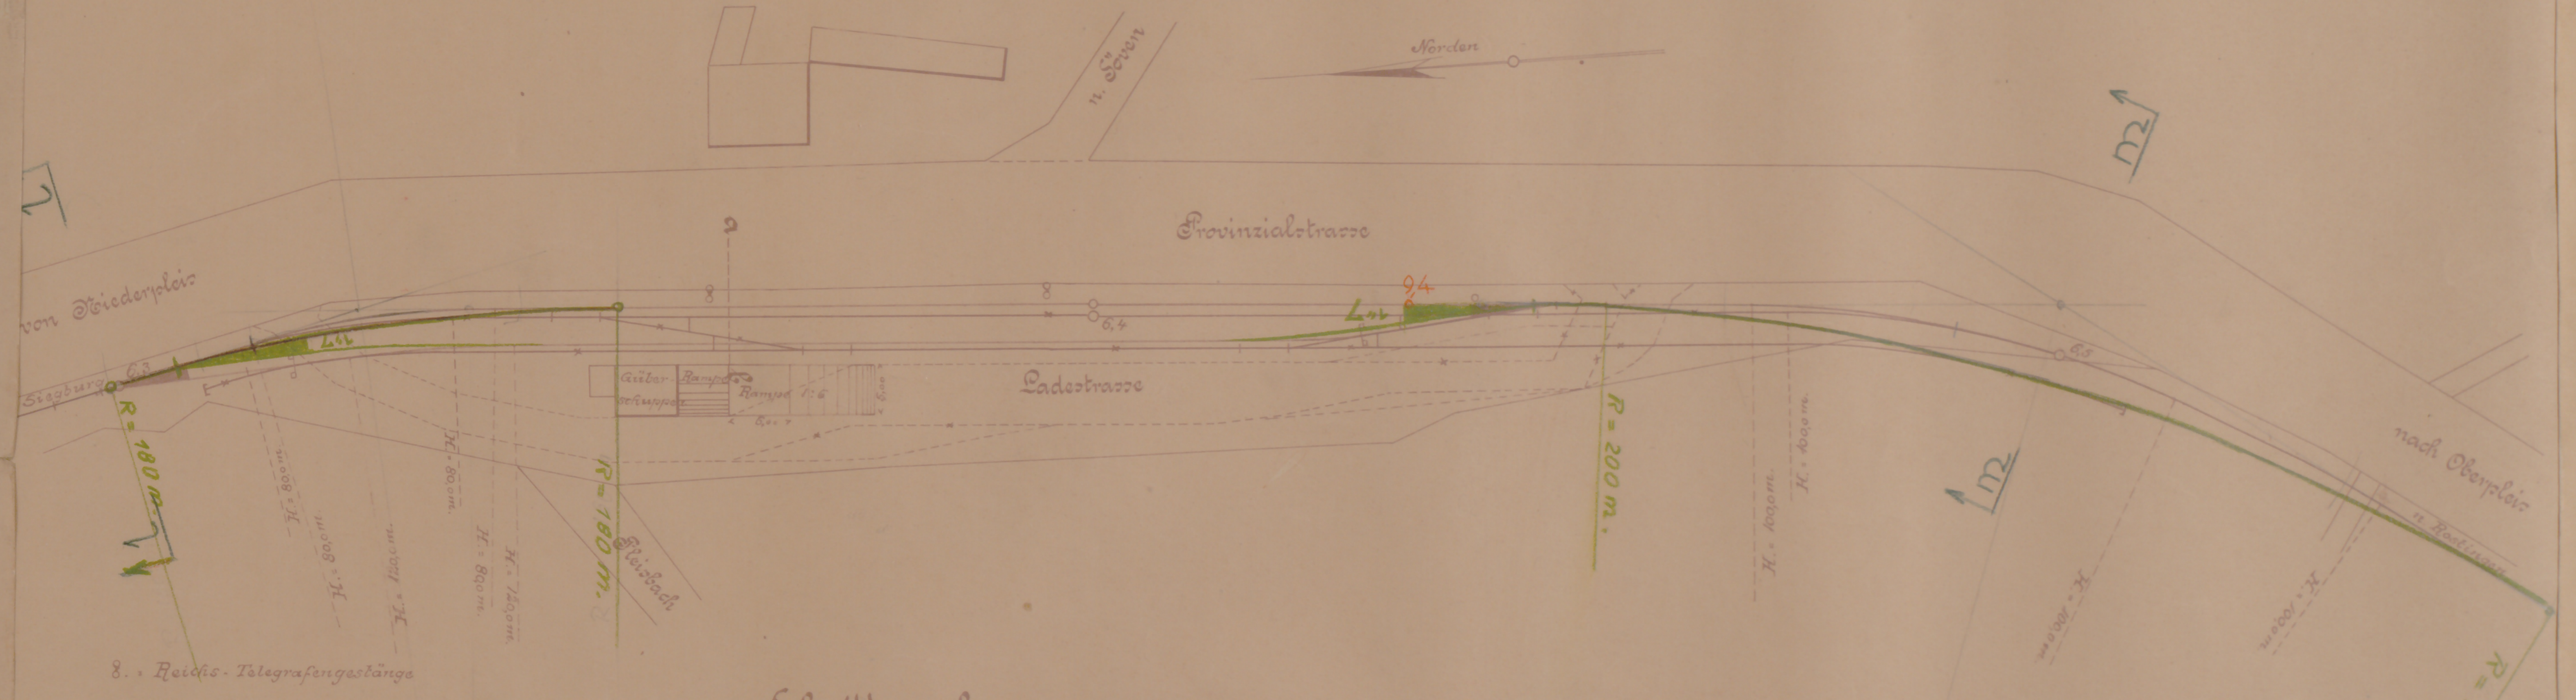
n. Söven
Norden
Provinzialstrasse
von Niederpleis
Siegburg
6,3
1:7
a
8
6,4
9,4
1:7
Güterschuppen
Rampe
Rampe 1:6
5,00
Ladestrasse
R = 180 m
R = 180 m.
Pleisbach
H. = 80,0 m.
H. = 80,0 m.
H. = 120,0 m.
H. = 80,0 m.
H. = 80,0 m.
H. = 120,0 m.
R = 200 m.
H. = 100,0 m.
H. = 100,0 m.
H. = 100,0 m
H. = 100,0 m
6,5
nach Oberpleis
n. Rostingen
R = 200 m.
m
m
L

8. = Reichs - Telegrafengestänge

Schnitt a - b.

Maßst. 1:50

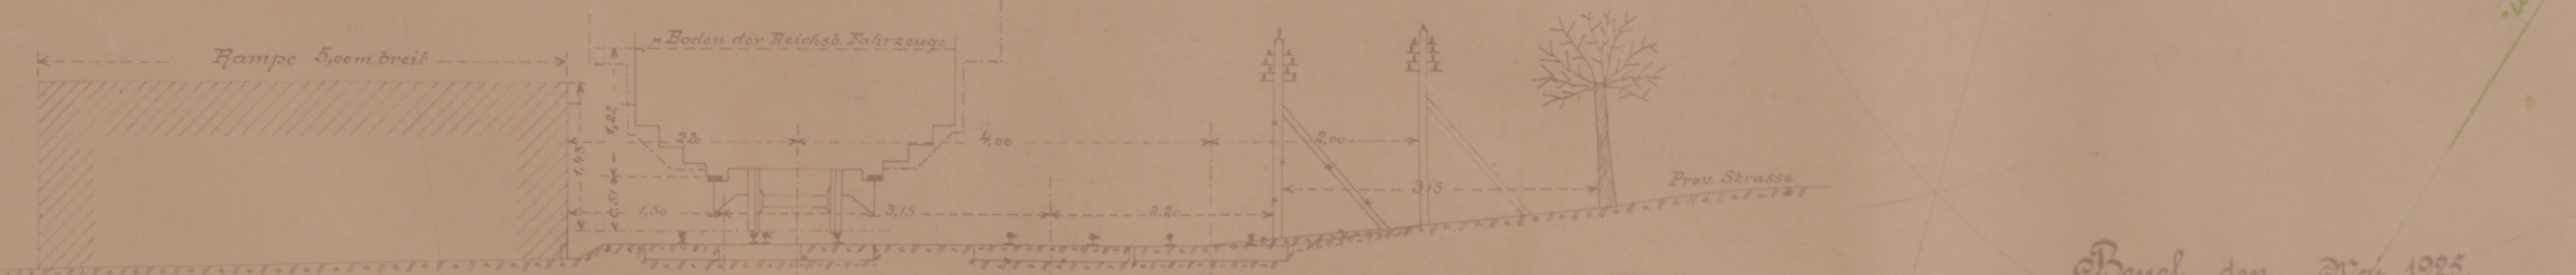
Rampe 5,00 m breit
Boden der Reichsb. Fahrzeuge
1,22
1,43
0,51
2,20
4,00
1,50
3,15
2,20
2,00
3,15
Prov. Strasse

Beuel, den Mai 1925.
Die Direktion