Stadtarchiv Sankt Augustin / SN 176 / 00112

Bröltthaler Eisenbahn A.G.

Lageplan
Bahnhof Siegburg.

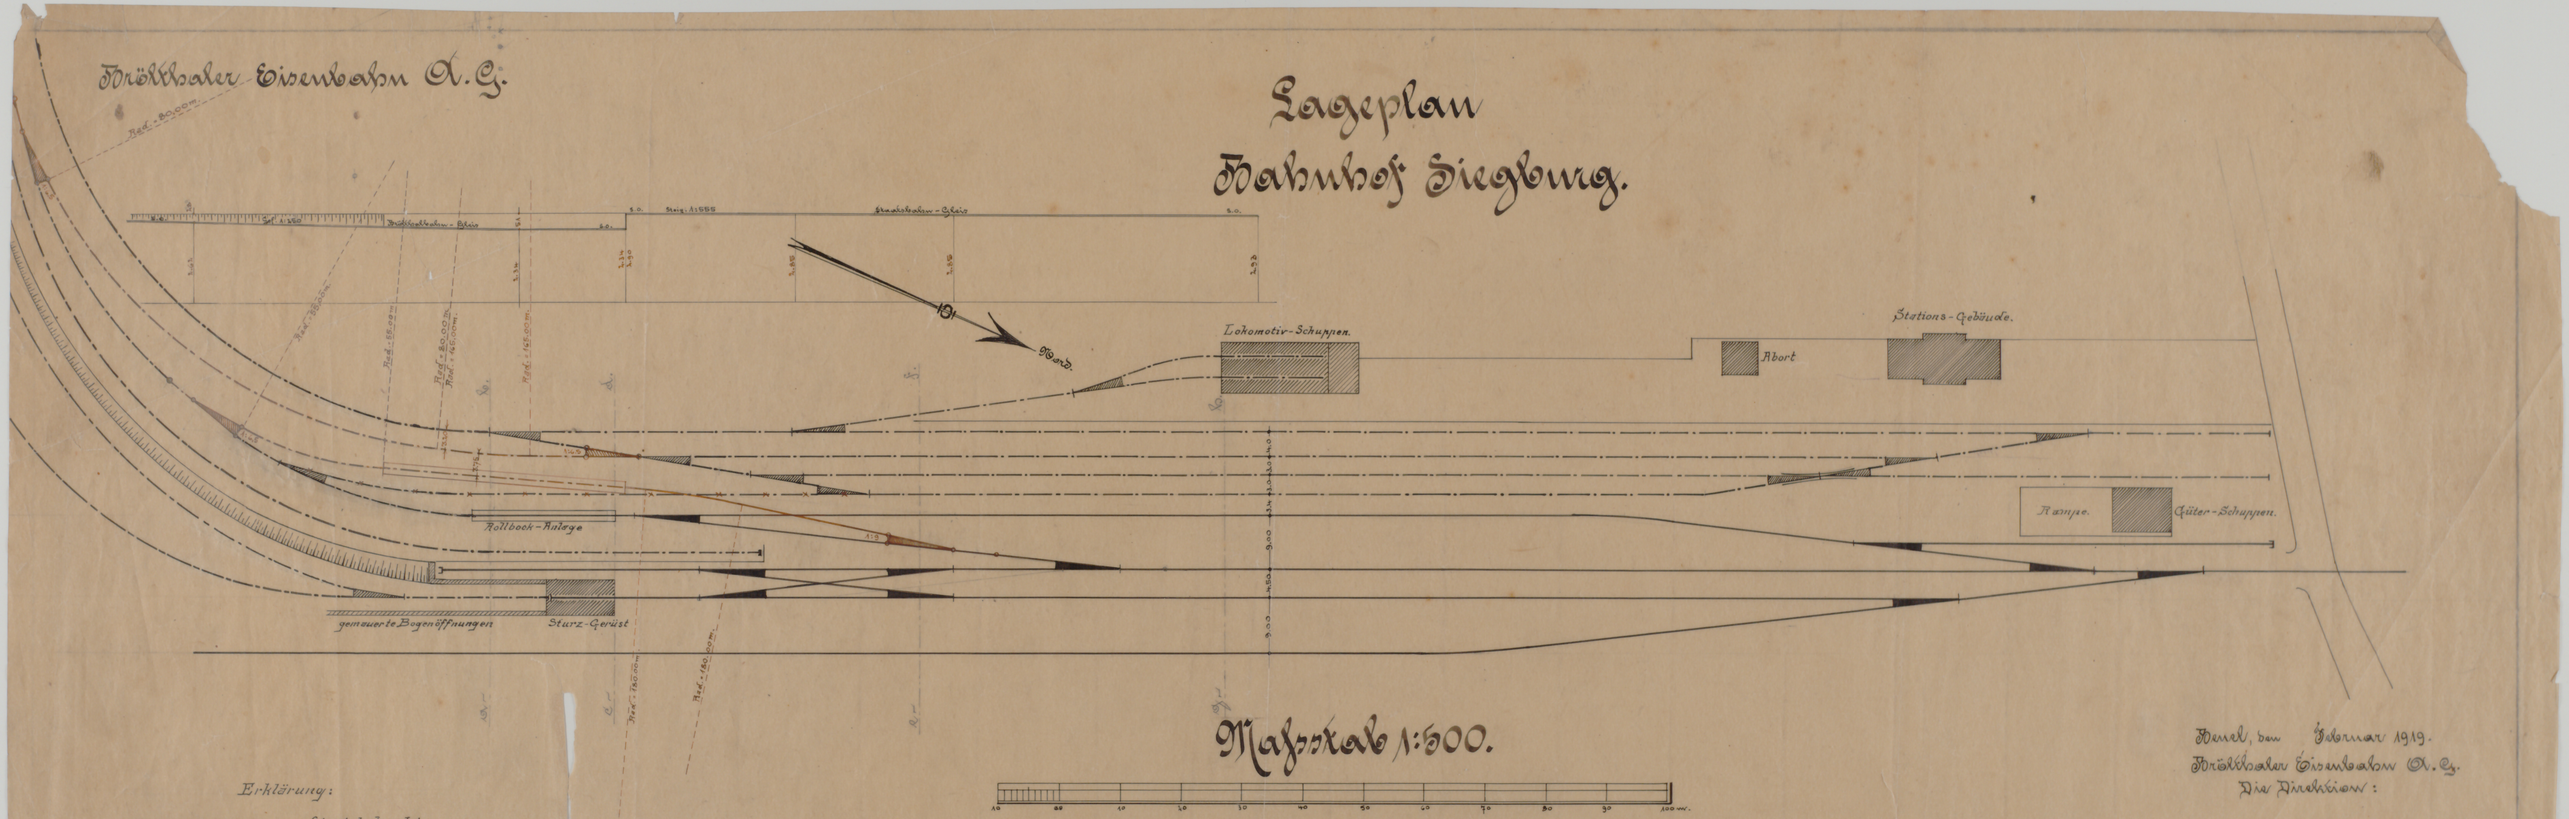

Maßstab 1:500.

Erklärung:

= Staatsbahngleise.

= Gleise der Bröltthaler Eisenbahn.

Hennef, den Februar 1919.
Bröltthaler Eisenbahn A.G.
Die Direktion: