Stadtarchiv Sankt Augustin / SN 175 / 00398

Rhein - Sieg Eisenbahn

Strecke Hennef - Waldbröl.

Blatt 10

Lageplan

Gemarkung Bröl
Flur 11

Maßstab 1:1250.

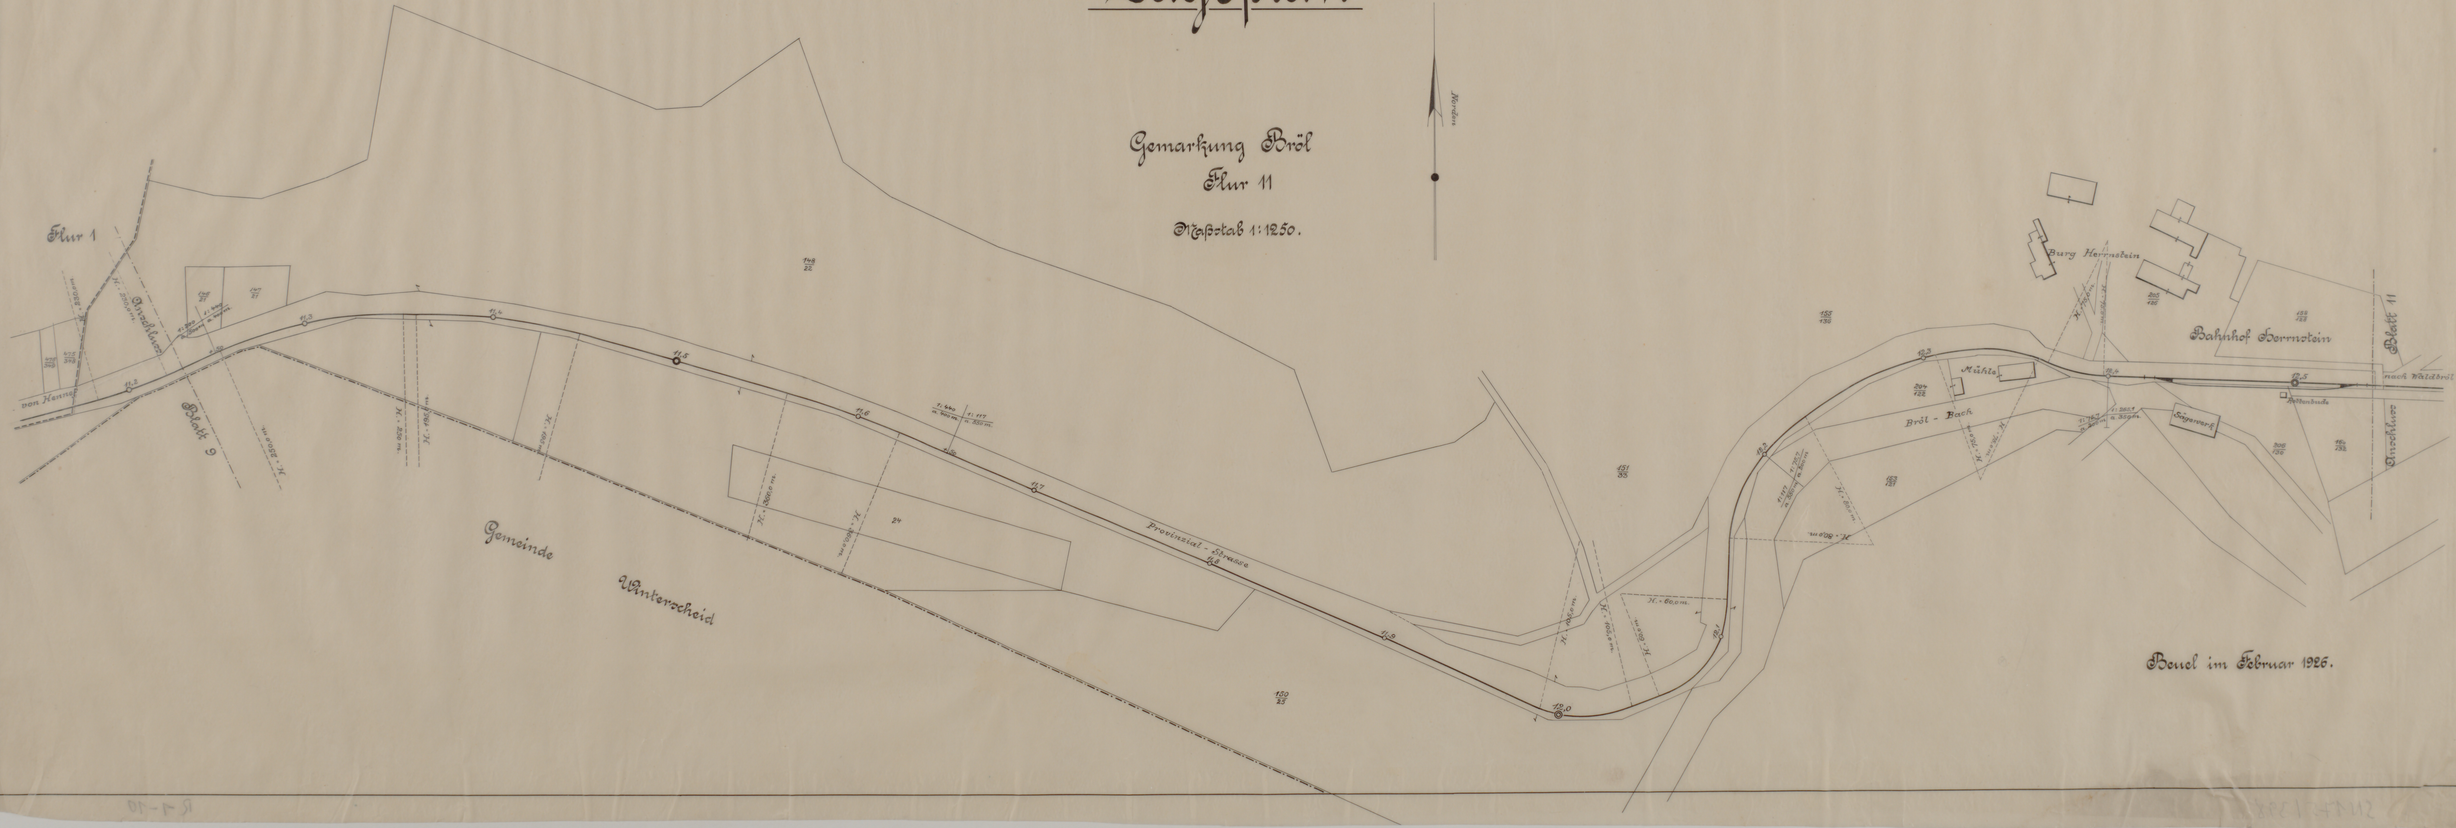

Beuel im Februar 1926.