Stadtarchiv Sankt Augustin / SN 175 / 00163_01

Privatanschluss

von Bahnhof Rostingen nach den Basaltbrüchen

Dachsberg und Himberg.

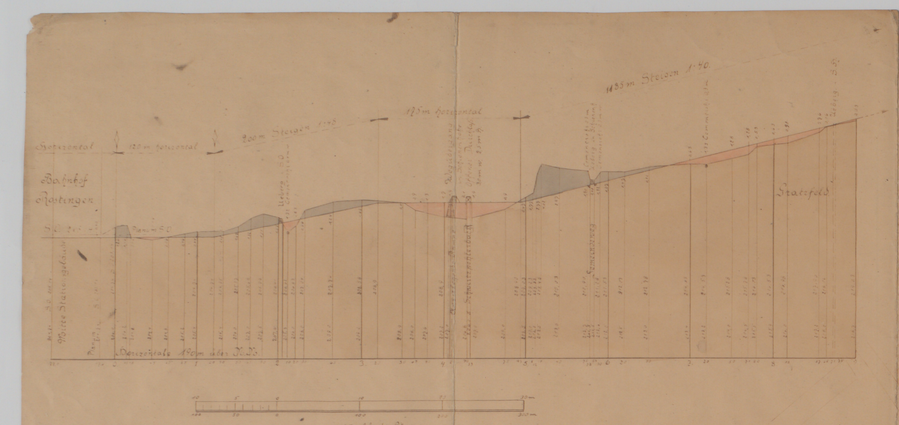

Höhenplan.

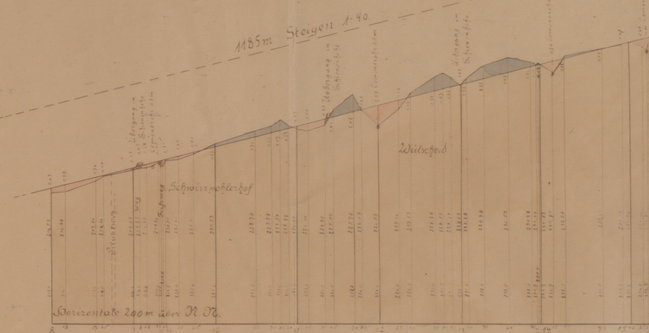

Flur 9.

Flur 14.

Flur 8.

Flur 11

Flur 12.

Gemeinde-Oberhau.

Schwirtzholzer Wald.

Gemeinde

In der Schmiedswies. · An der Bach · In der Bahnwies · In der Hofwiese · Schwirtzhofer Hof · In der Flautershecken · In der Basch · Kommunwies · Auf den Bergenahmabel · Auf dem Bachmühlenstand · In der Bonnwiese · Die Herrenbäre · Im alten Garten · Auf der Bitze · Gratzfeld · Auf der Kühlerskarth · In der großen Wiese · Auf dem Büchel · Auf den Büchelwiesen · In der Weltnerwiese · In dem kleinen Broch · Rostingen · Im Maienberg · Auf'm halben Busch · In der Hellwies · Ober der Kohlerskarth · Wilscheid · Ober der Hellwies

Vorgelegt bei der Königlichen Regierung
genehmigt
Cöln, 15. Juni 1904.
Der Regierungs- und Baurat
gez. Werneburg

A² 1330

Zurück von der Ministerialbehörde geprüft
Cöln 21. Februar 1904
A.P. 703
Der Königliche Eisenbahn-Kommissar
gez. Breitenbach

Lageplan.

Maßstab 1:1250

Zum Bericht vom 19. März 1904
E.P. 1645

Rheinische Eisenbahn-Aktien-Gesellschaft.
Die Direktion.
Strecken (Unterschrift)

Festgestellt gemäß §§ 42 und 47 des Gesetzes über Kleinbahnen und Privat-Anschlußbahnen vom 28. Juli 1892 im Einvernehmen mit dem Königlichen Eisenbahnkommissar in Cöln
Gesehen zur Genehmigungsurkunde vom heutigen Tage A² 3295
Cöln, den 22. Dezember 1904
Der Regierungspräsident
I. V.
Siegel
A² 3295
gez. Frank

Kenntnis der im Genehmigungs-Urkunde vom 22. Dez. 1904 (A² 3295) genehmigten Änderung
Bonn, den [illegible]
Der [illegible]