
# Lageplan der Werftanlage Bauel.

M. 1:1000.

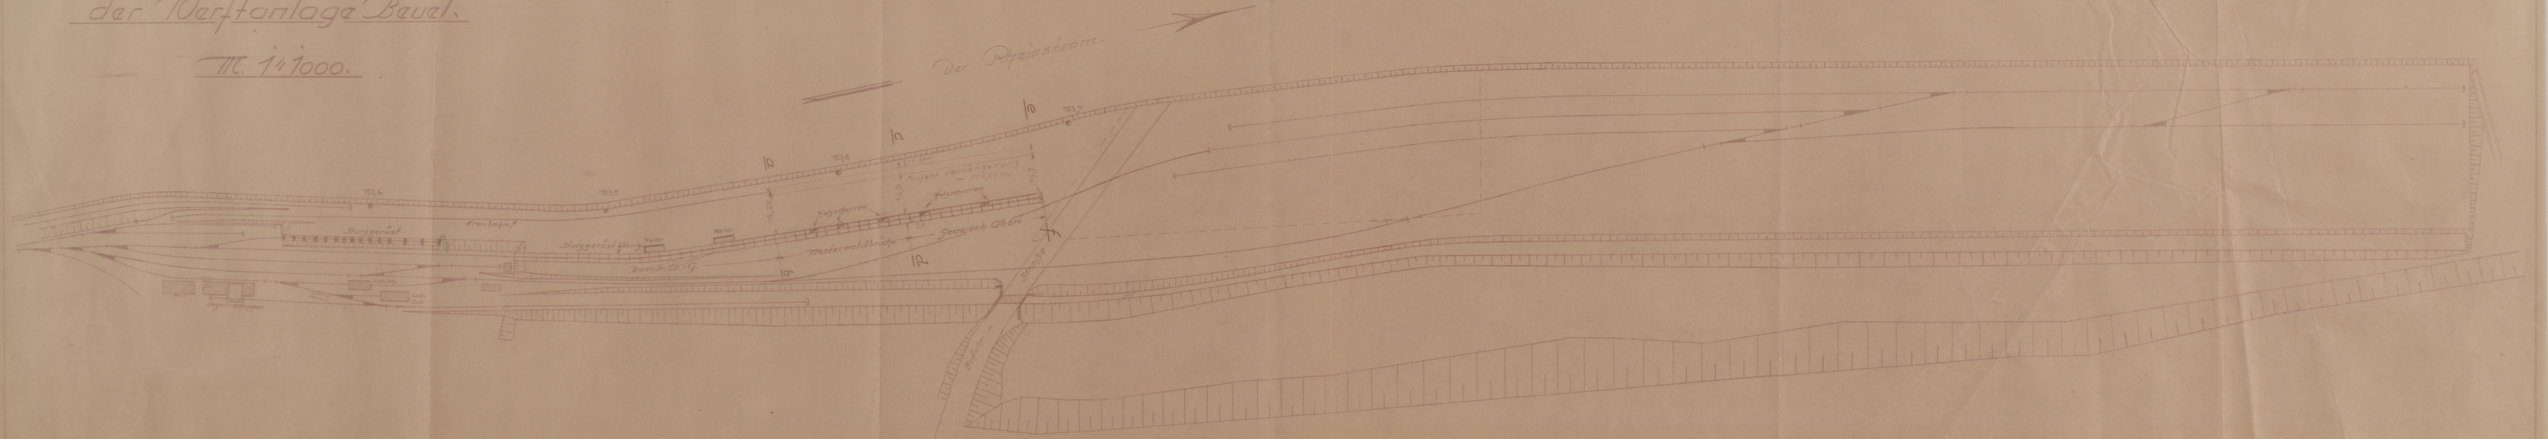


| | |
|---|---|
| Basalt-Aktien-Gesellschaft Linz a. Rh. | |
| Betrieb: Bauel | Zchg. No. 1021 |
| Datum: 11. 9. 16 | Maßstab: 1:1000 |
| Bearbeitet: Mij. | |