Stadtarchiv Sankt Augustin / SN 176 / 00999

Betr. Änderung der Gleisanlage am Zissendorfer Kreuz bei Sennef.

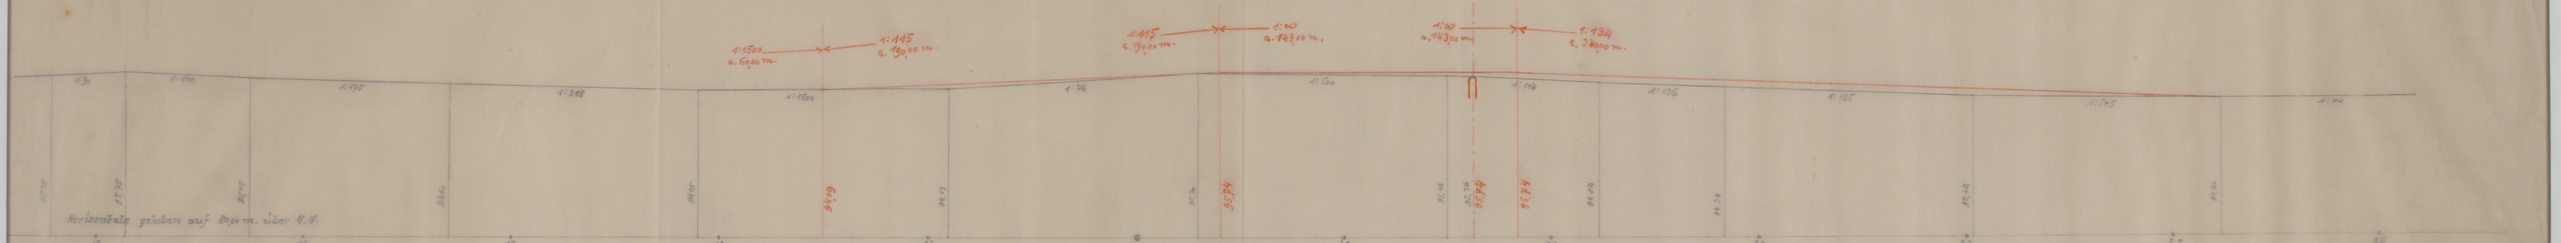

Höhenplan.

Maßstab für die Längen 1:1250.
" " Höhen 1:250.

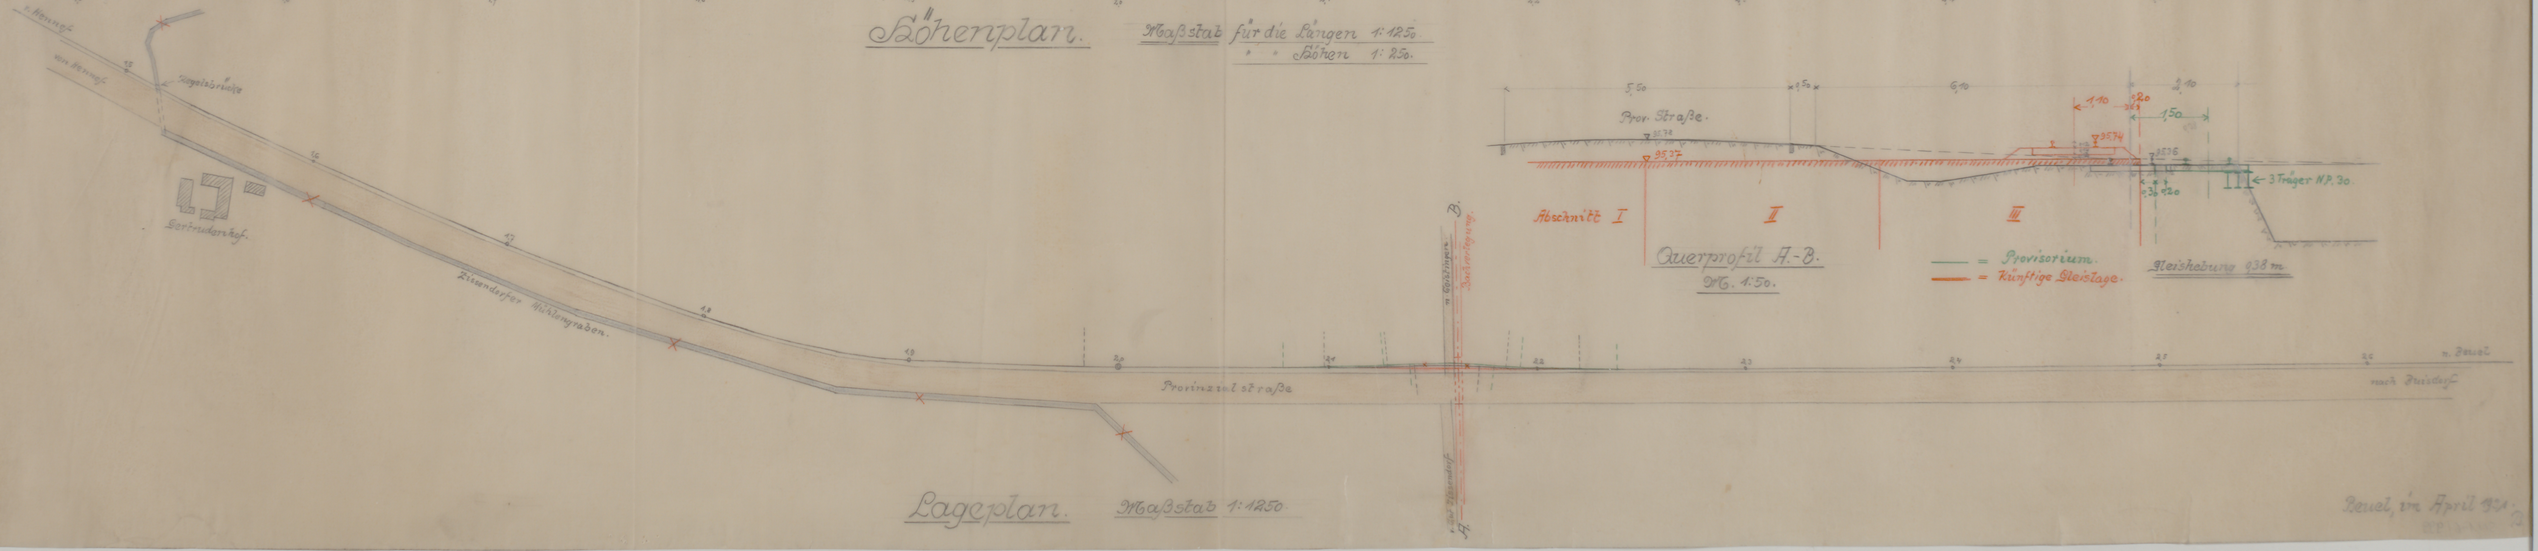

Lageplan.

Maßstab 1:1250

Beuel, im April 1924.