
Stadtarchiv Sankt Augustin / SN 175 / 00366

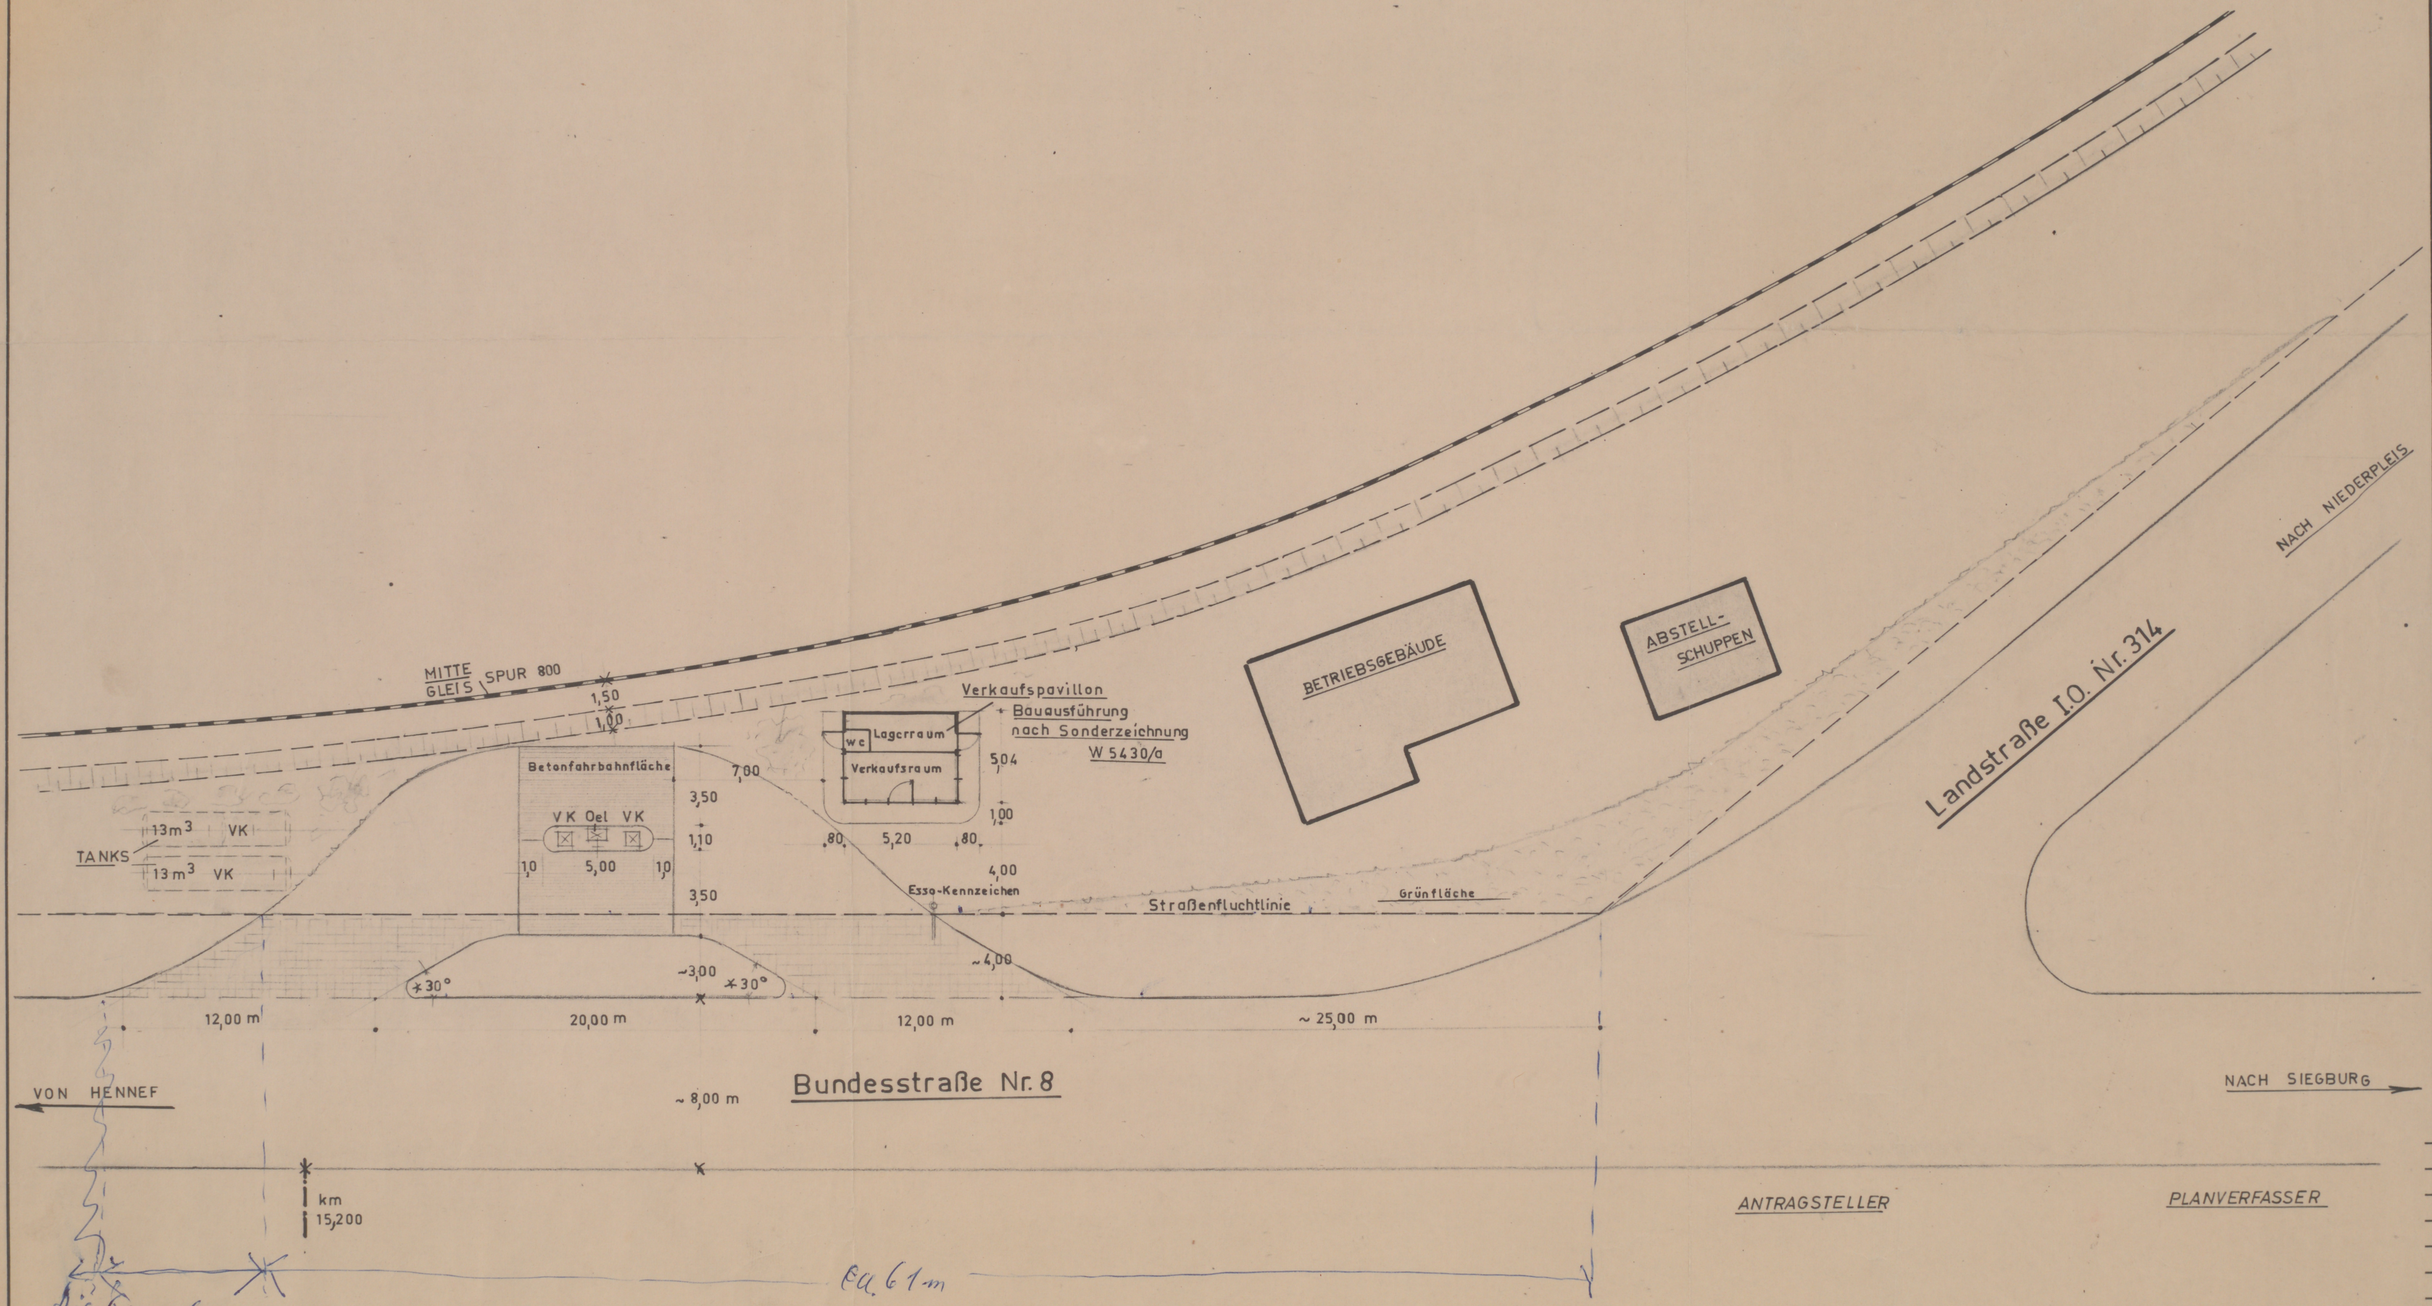

ANTRAGSTELLER

PLANVERFASSER

LAGEPLAN M. 1:200

Stück	Gegenstand	Teil	Zeichn. Din-Nr.	Best.-Nr.	Werkstoff	Bemerkungen
Ersatz für		Änderungen				
Ersetzt durch						

	Tag	Name
gezeichnet	18.12.51	
geprüft		
gesehen		

Bearbeitgs.-Nr.

Maßstab 1 : 200

TANKSTELLENPROJEKT
RHEIN-SIEG-EISENBAHN
in BUISDORF

Zeichnungs-Nr.
W