Stadtarchiv Sankt Augustin / SN 176 / 00512

Kröllthaler Eisenbahn A. G.

Höhenlegung

Verlängerung

der Unterführung der Kröllthaler Eisenbahn in Menel zur Herstellung einer Anschlußgleises an die Staatsbahn für die chemische Fabrik Marquart in Menel.

km 13,6.

Längenschnitt.

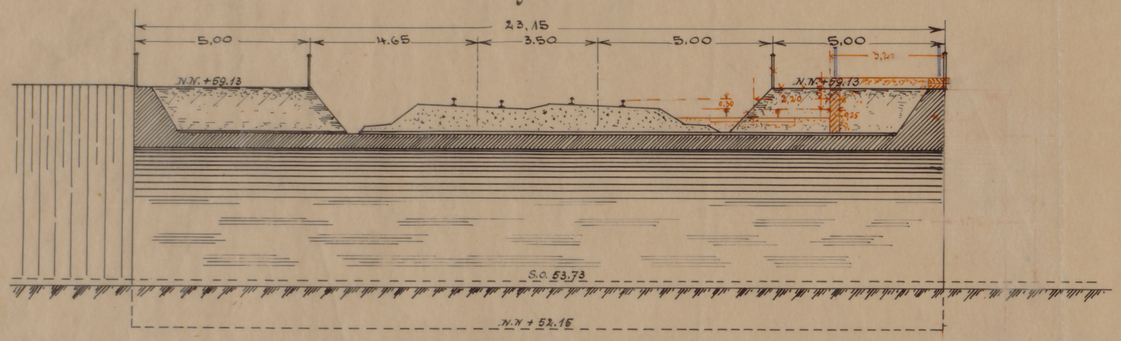

Querschnitt.

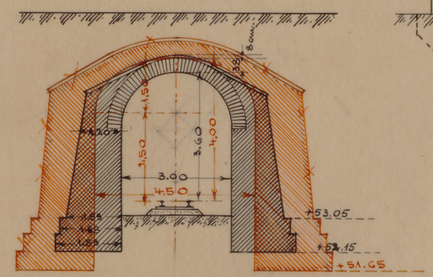

Ansicht.

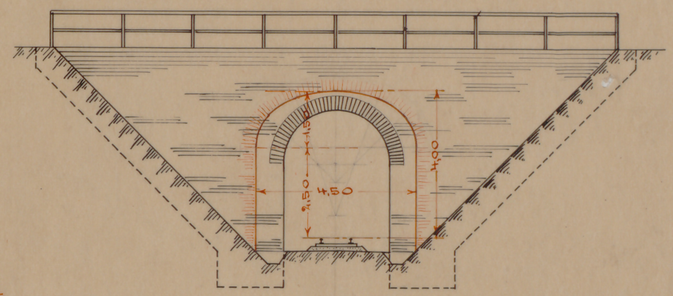

Maßstab: 1:100.

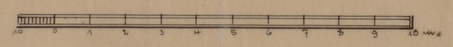

Grundriß.

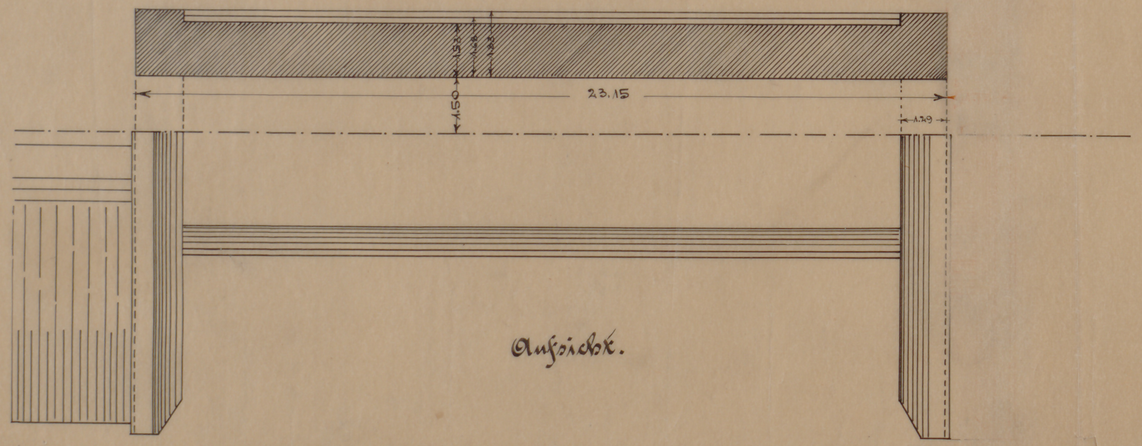

Aufsicht.

Lageplan
Maßstab 1:1000.

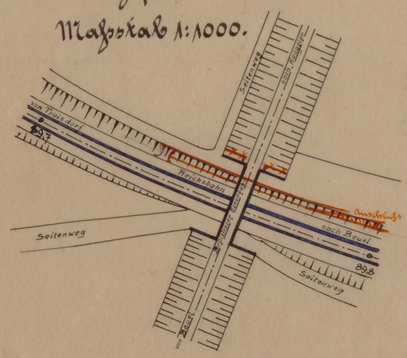
Seitenweg
Seitenweg
Seitenweg