Stadtarchiv Sankt Augustin / SN 175 / 00595_16

7

Rhein - Sieg Eisenbahn A. G.

Lageplan

Gemeinde Niederpleis

Flur 4

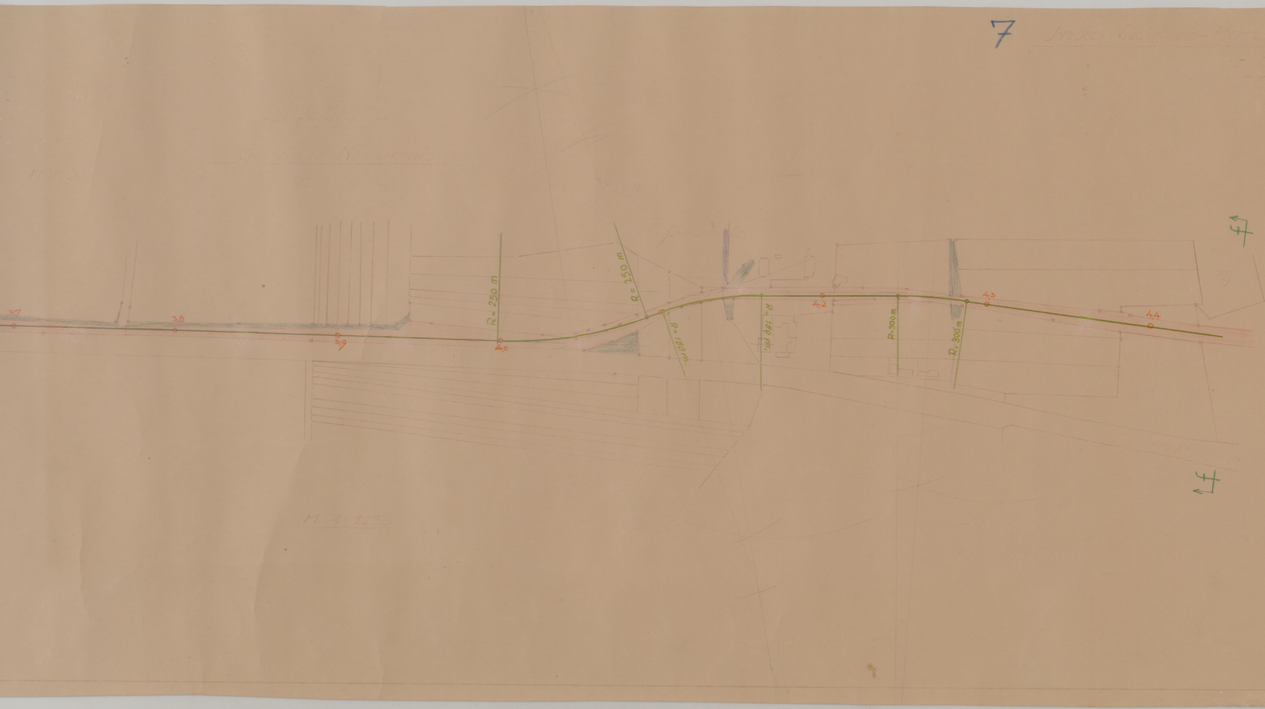

Maßstab 1:1250.