



Bröltzaler-Eisenbahn

Neubaulinie { Hennek-Bauel
Hennek-Asbach

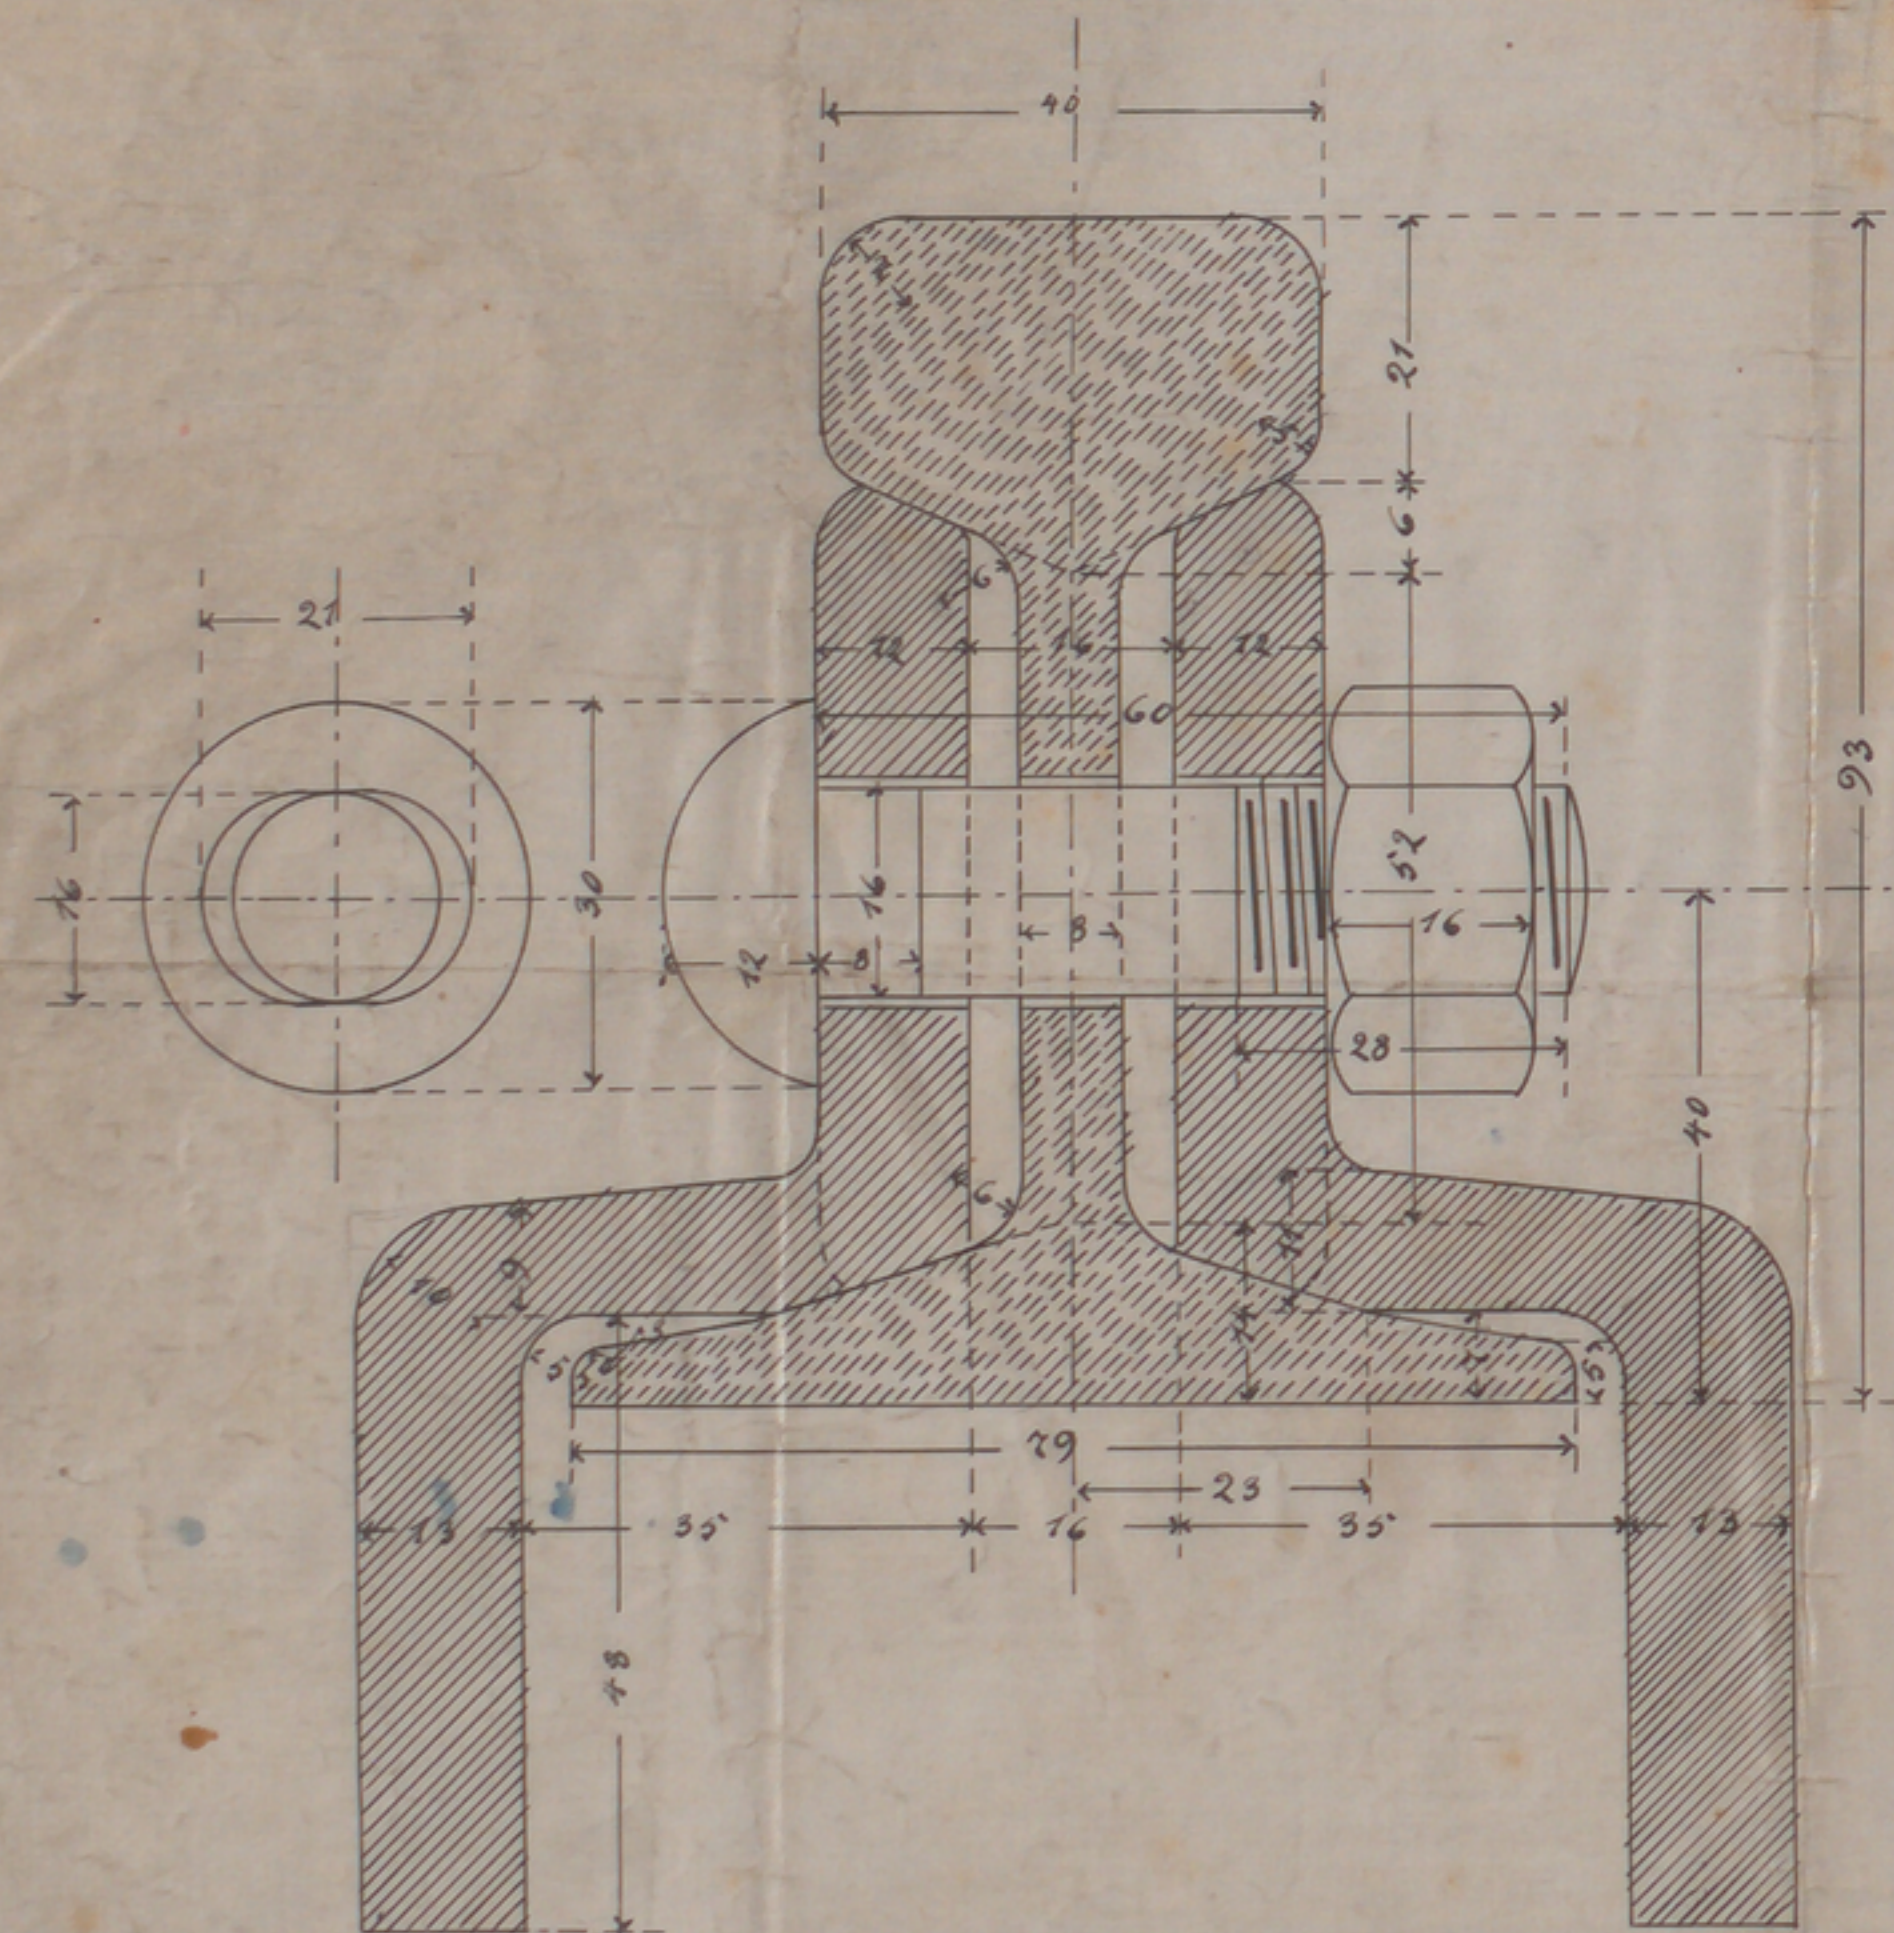

nat. Größe

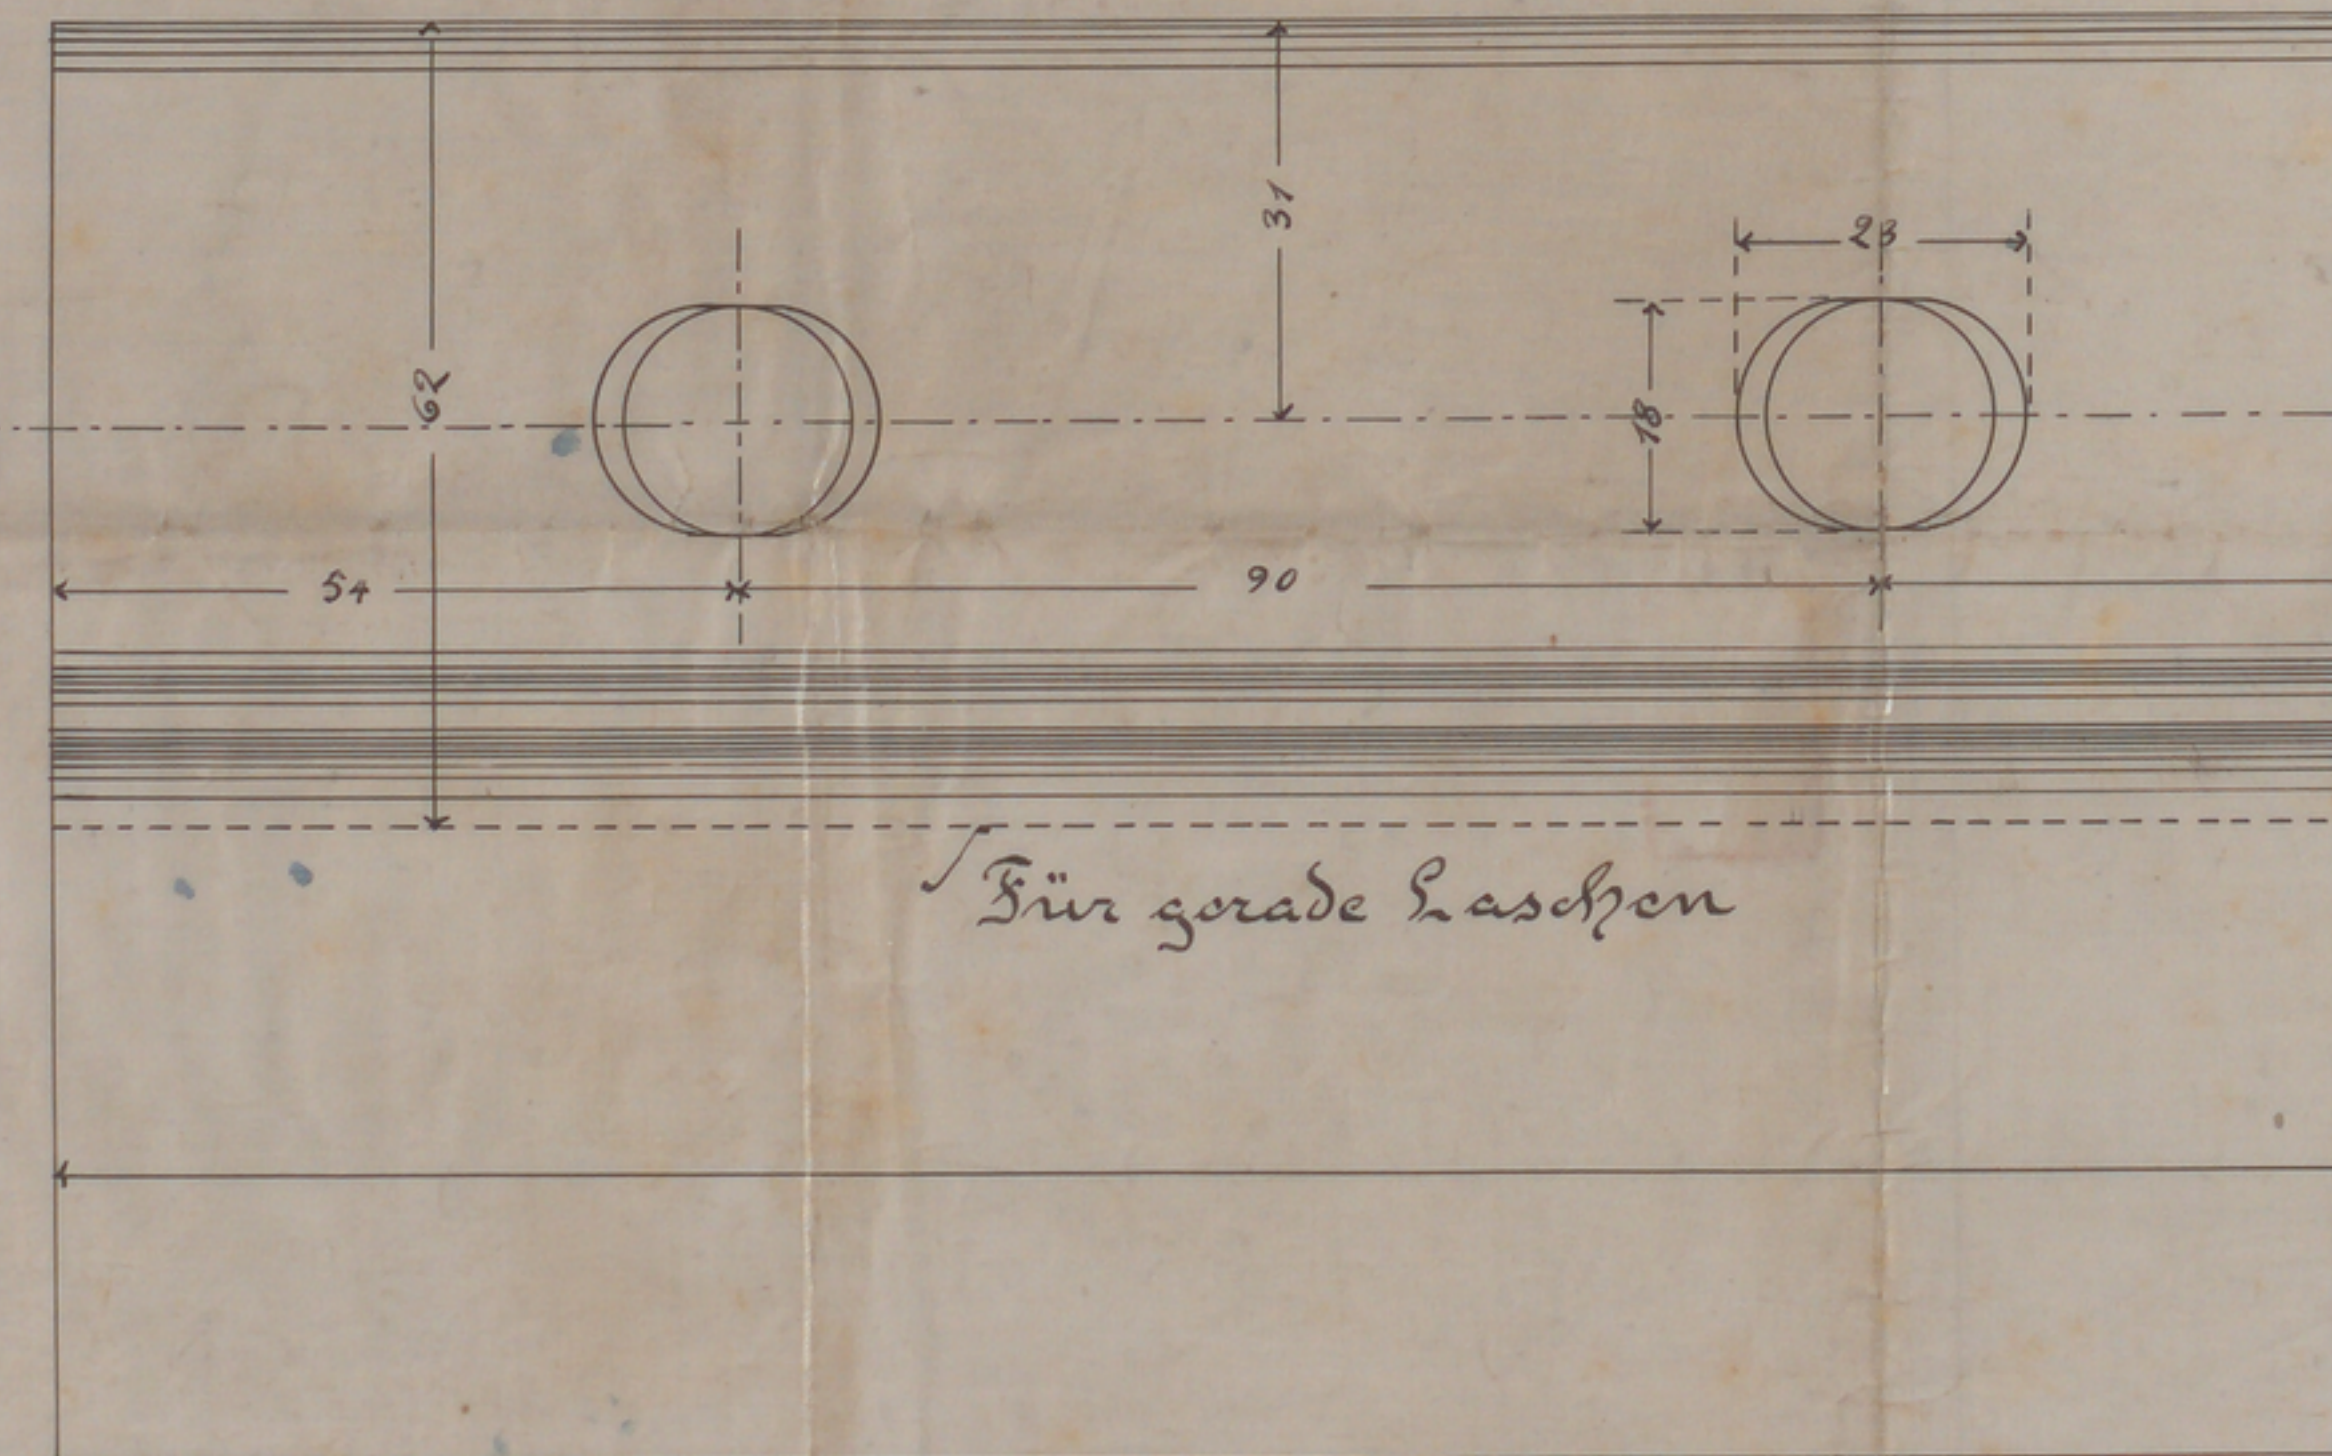

Für gerade Laschen

Lochung oval 23x18

Schienenlänge 2 mtr. Schienenhöhe 93 mm

An beiden Enden mit Laschenlochung

NY-NAME

Li. 10.