


BLOCK EPIPHANIEN

Gtbl V. Erb. 68

KOSTENBERECHNUNG

Nr	Anzahl	Gegenstand	Einheitspreis	Betrag
1		Belegung des Hügels seitlich mit Efeu ü. Auffüllung der Hügeldecke mit Blumenerde		17,50
2	4	Tsuga canadensis 2m	55.-	220.-
3	3	Picea omorica 2.25m	65.-	195.-
4	2	Taxus fastigiata 1,75m	65.-	130.-
5	2	Alpenrosen 1m	35.-	70.-
6	6	Alpenrosen 60x70cm	17,50	105.-
7	6	Azalea mollis 90/100cm	15,50	93.-
8	6	Juniperus humilis	25.-	150.-
9	2	Forsythie Hochstamm.	10.-	20.-
10	2	Taxus bürche 60/70cm	15,50	31.-
11	15	Erica in Sorten	1,50	22,50
12	10	qm. Moosfläbe anlegen	5.-	50.-
13	7	Wassertrichtsteinplatten	1,50	10,50
Endsumme			1114	50 R.M.

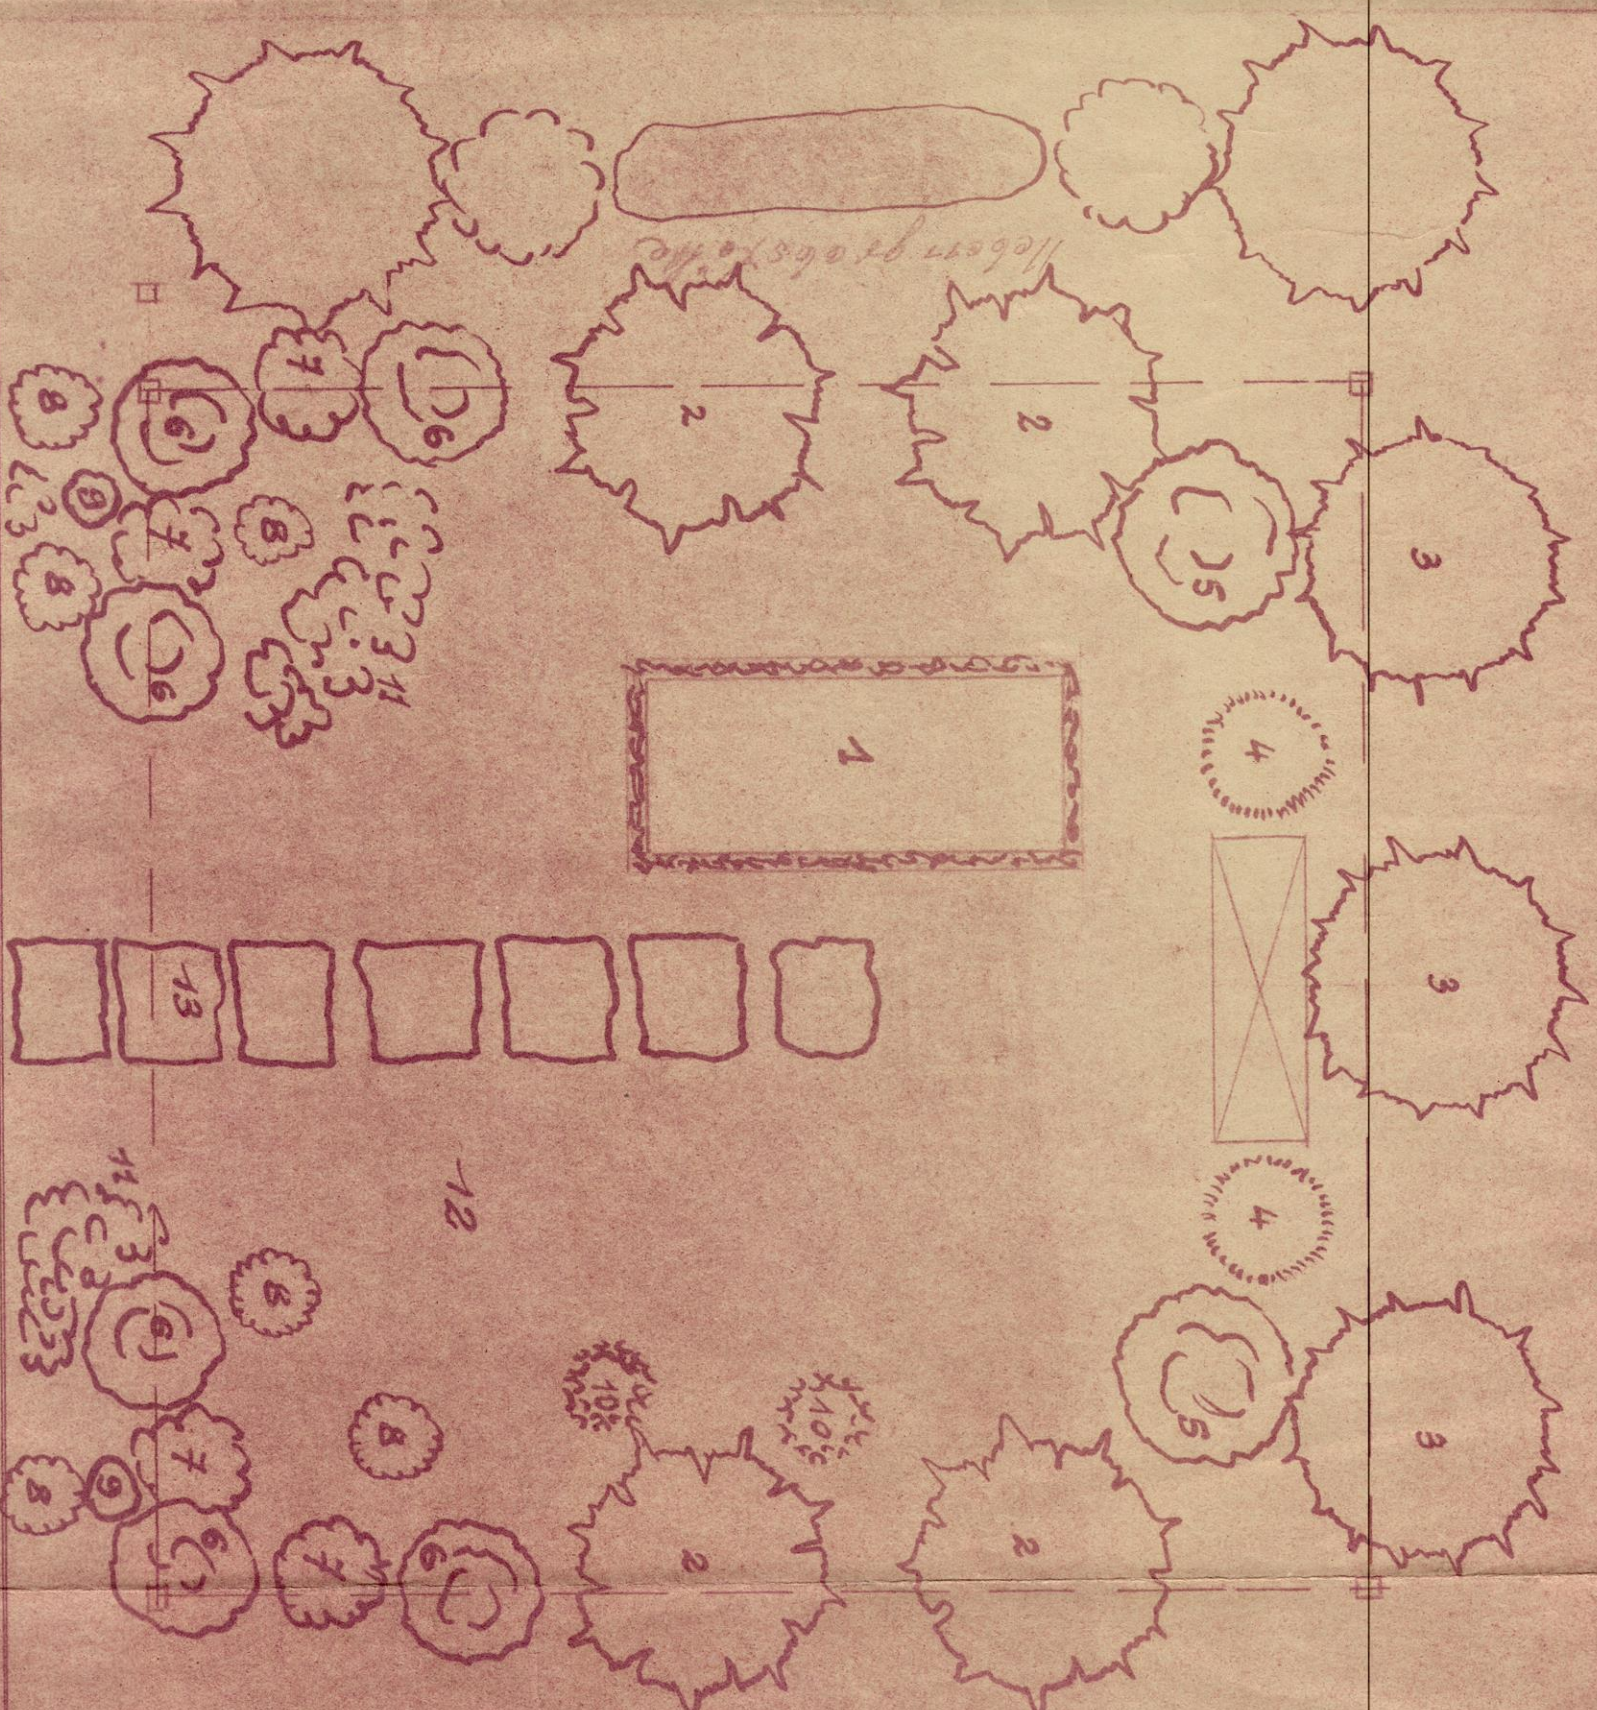

M 1/25

Südwald Friedhof
Stahnsdorf
25/10/44