


Auszug aus dem Kataster.

Gem. Beuel.
Flur 17.

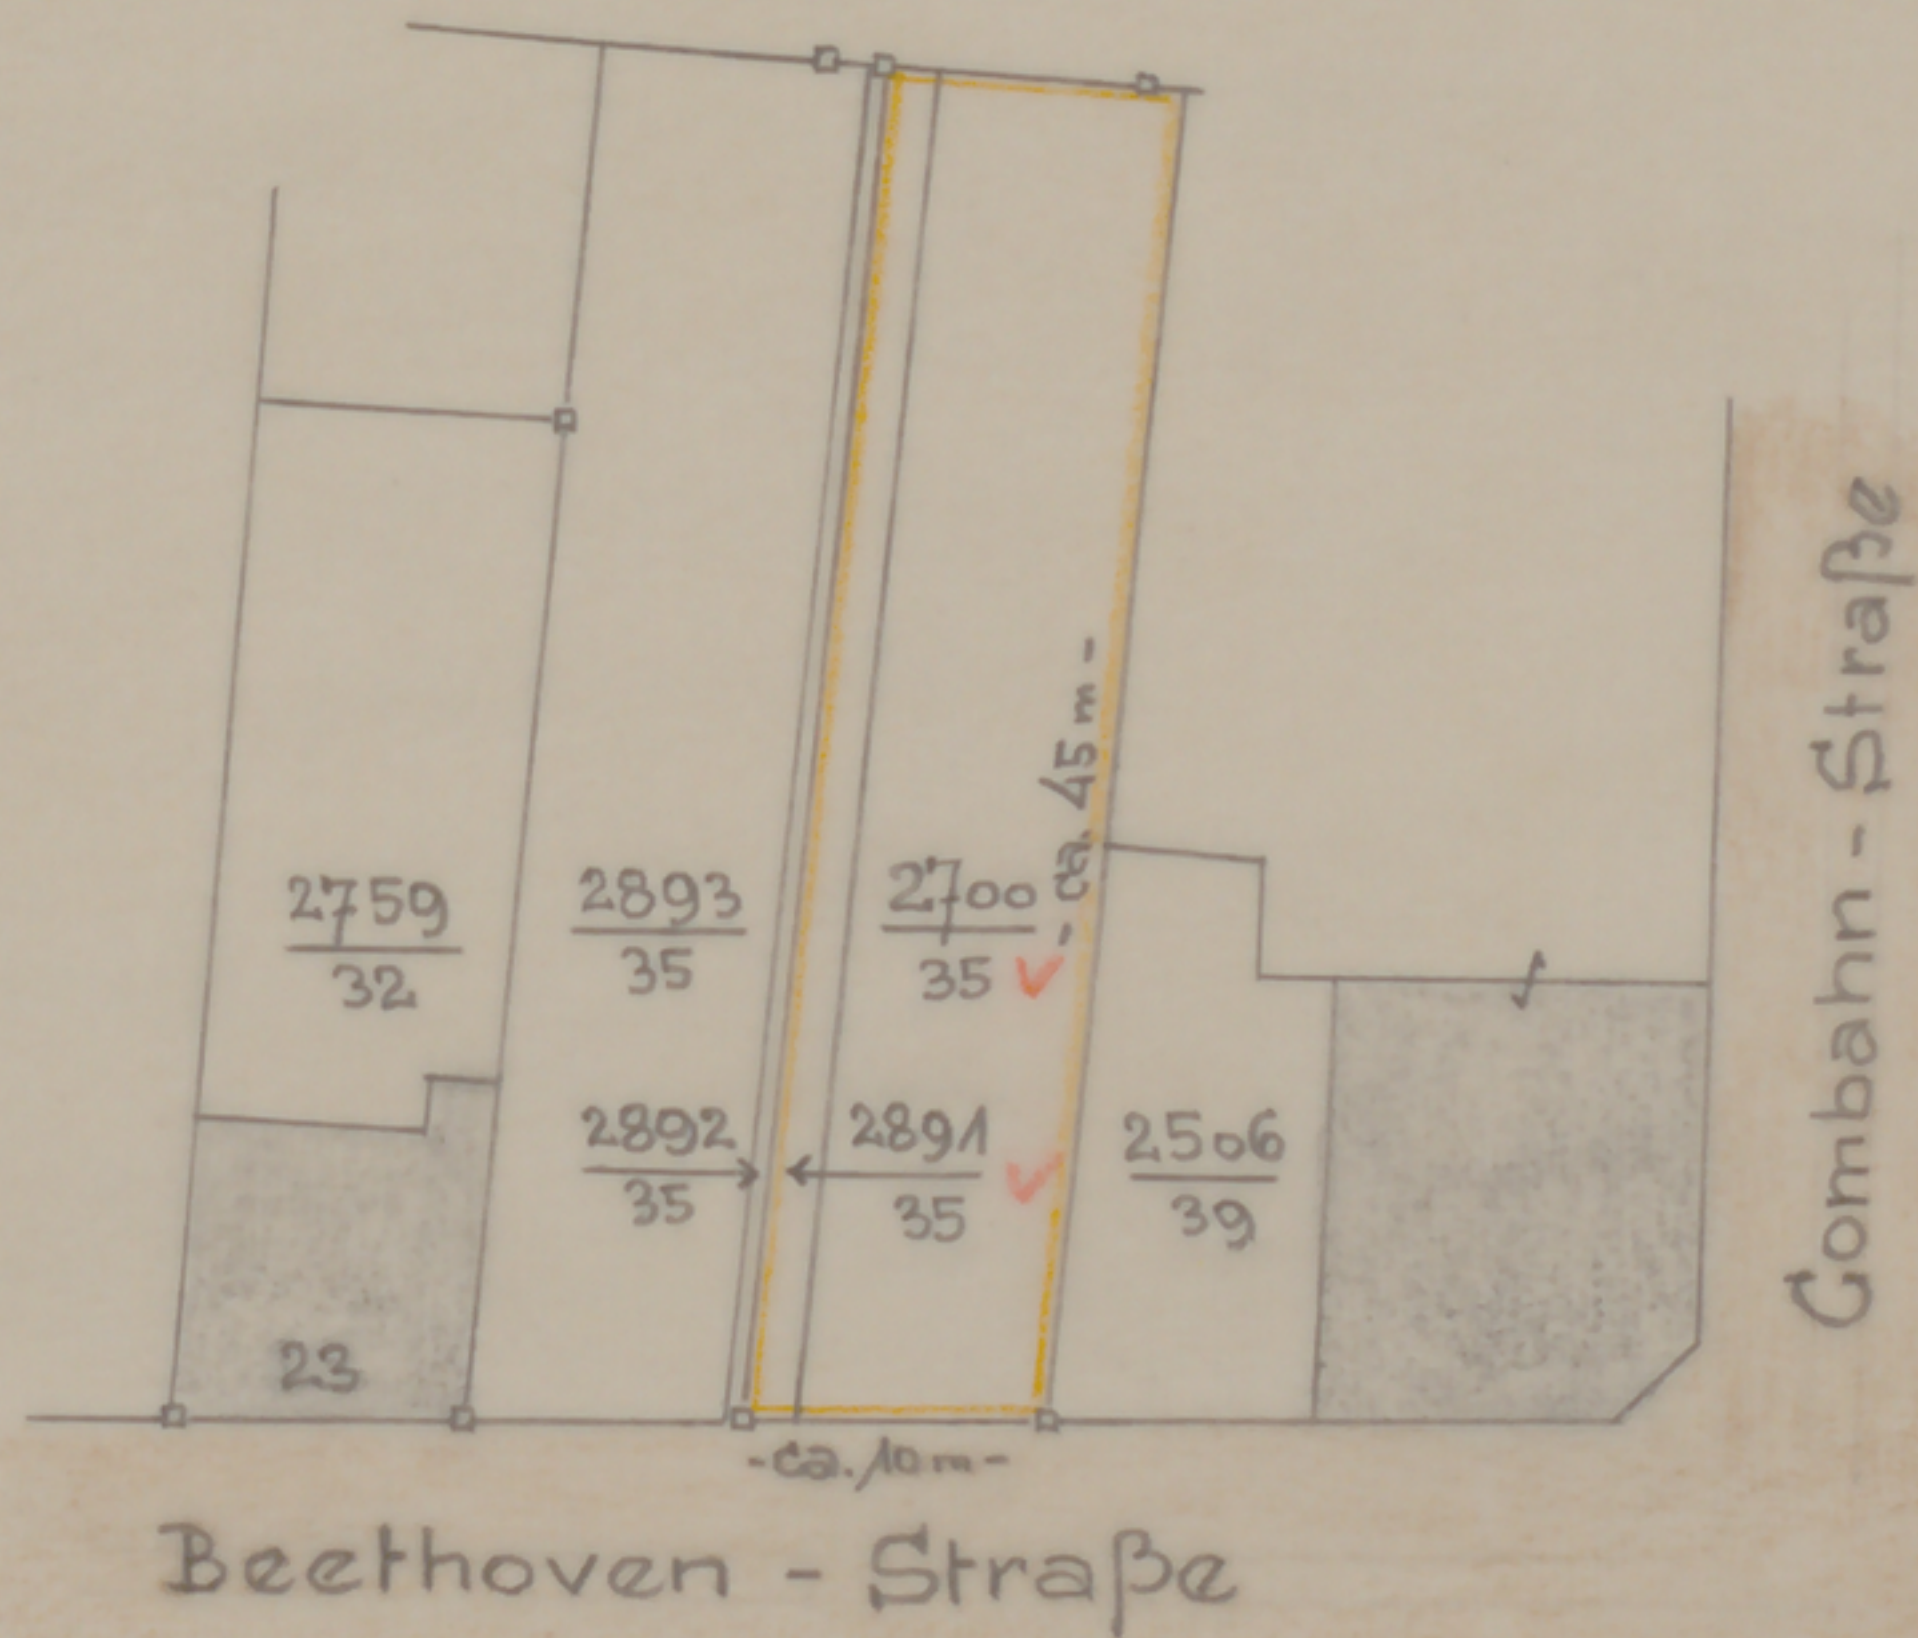

Parz. Nr. 2700/35 = 3,75 ar
 " " 2891/35 = 0,65 "
 zus. = 4,40 ar = Eigentum der Rhein-Sieg Eisenbahn-A.G.

jezt Parz. 3286 = 4,40 ar

M. 1:625.