Stadtarchiv Sankt Augustin / SN 175 / 00498

5c-5d

Bl. 3

Profil XVII bei Strassen-Km. 11,9+50

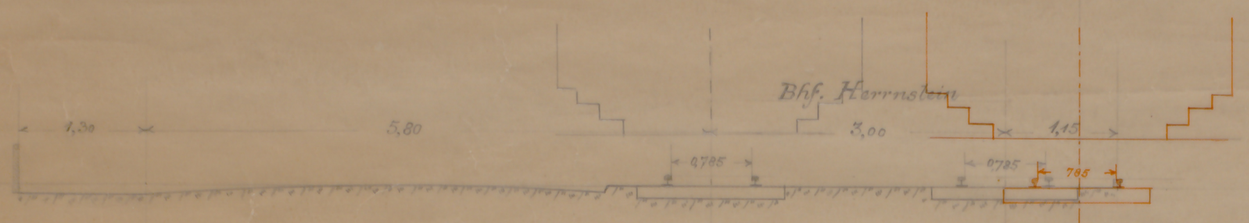

Profil XVIII bei Strassen-Km. 14,0+10

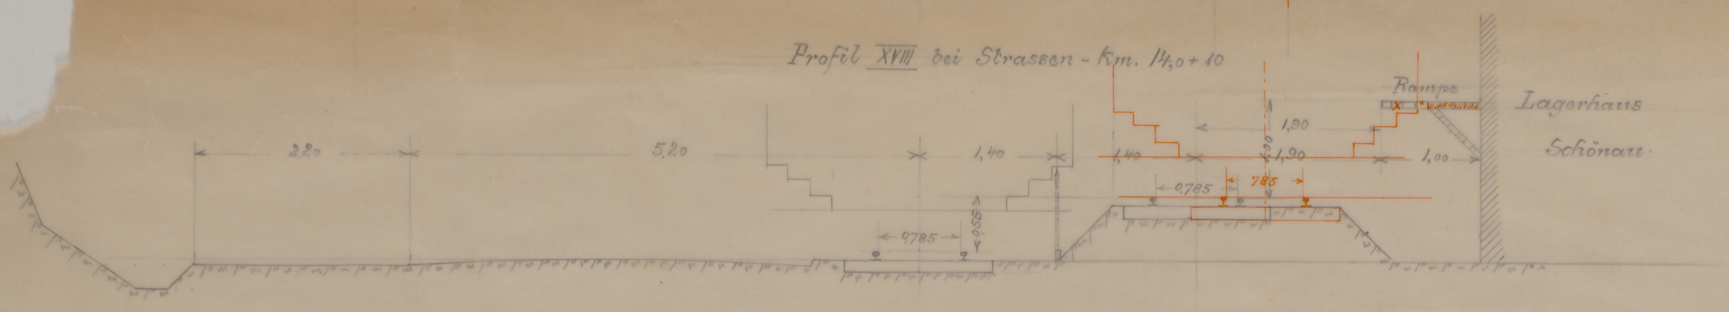

Profil XIX bei Strassen-Km. 14,0+40

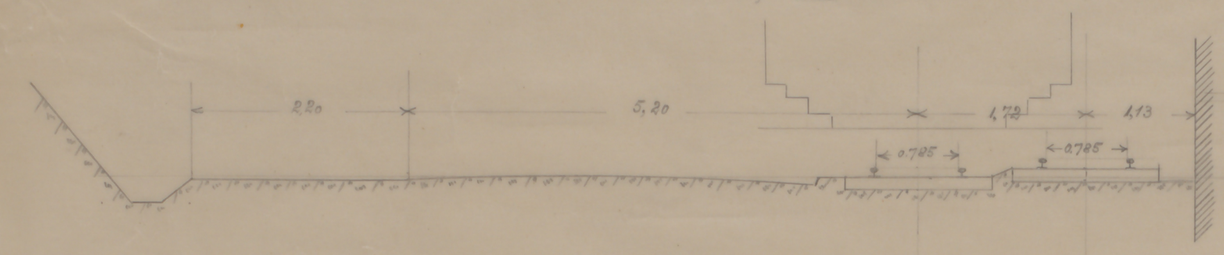

Profil XX Brücke b/ Felderhoferbrücke (Anfang)

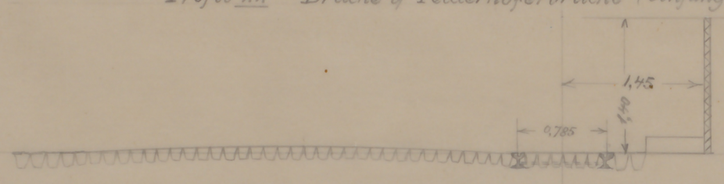

Profil XXI dasgl. wie vor (Ende)

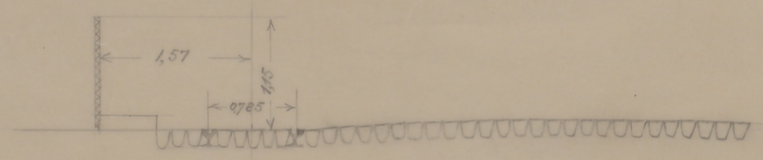

Profil XX u. XXI siehe bes. Lageplan.

Profil XXII bei Strassen-Km. 14,2+50

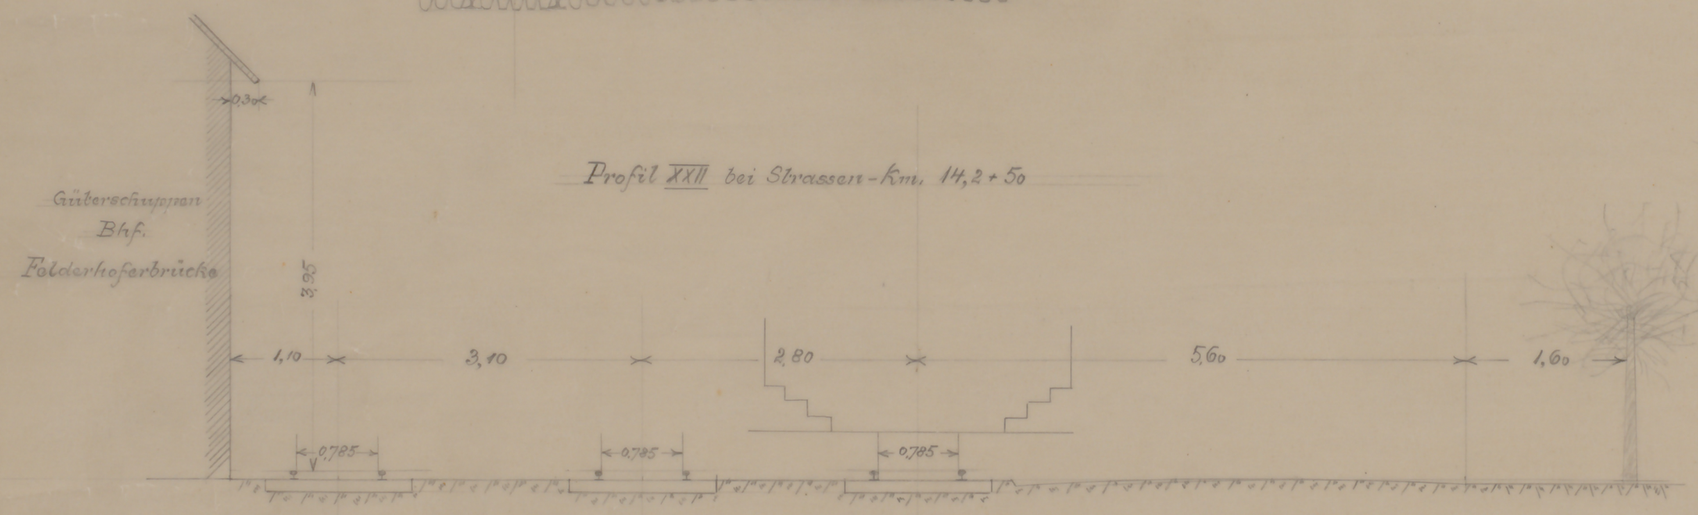

Profil XXIII Anschlussgleis der Brölthaler Bezugs- u. Absatz-Genossenschaft.

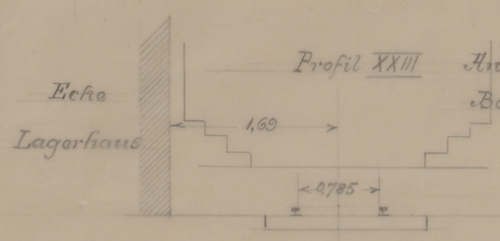
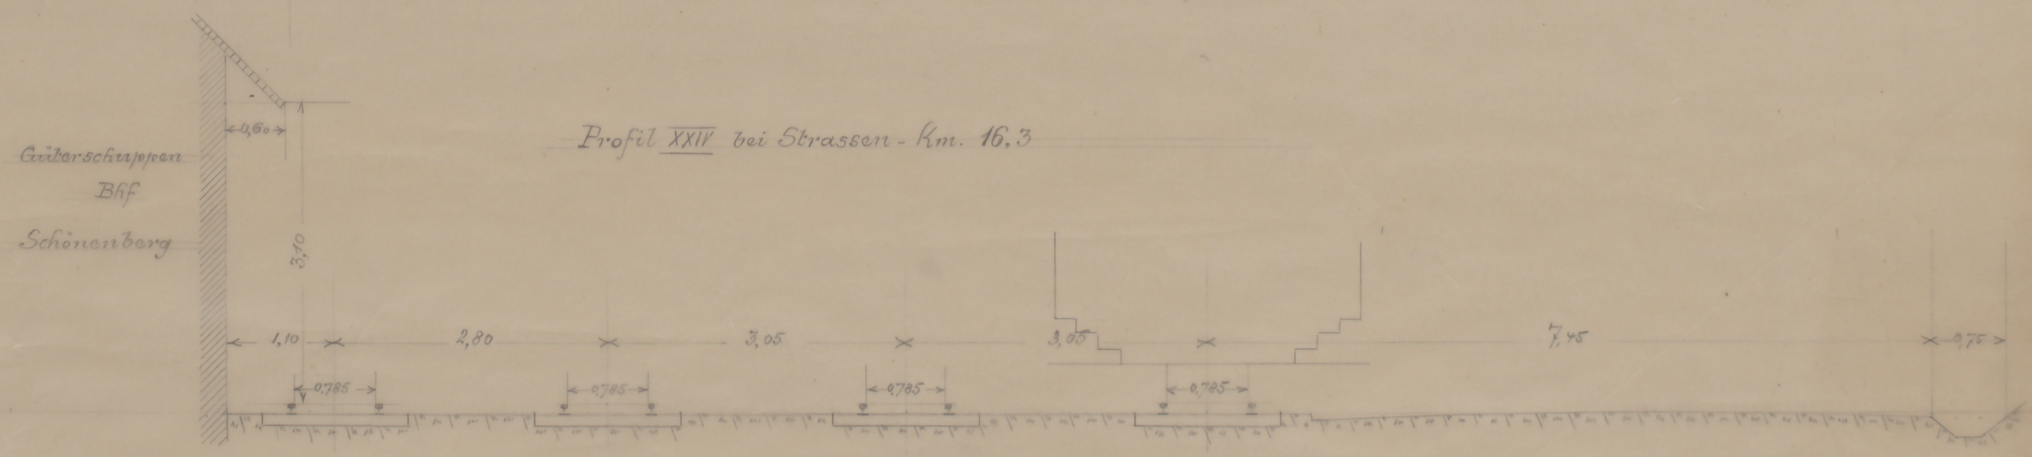
Profil XXIV bei Strassen-Km. 16,3