

Bzöltkaler Eisenbahn

Linie: Benneß - Asbach.

Gewölbter Durchlaß




1,50 m w. 1,50 m h.

Stat. 155.

Längenschnitt

Ansicht der linken Stirn.



Querschnitt.

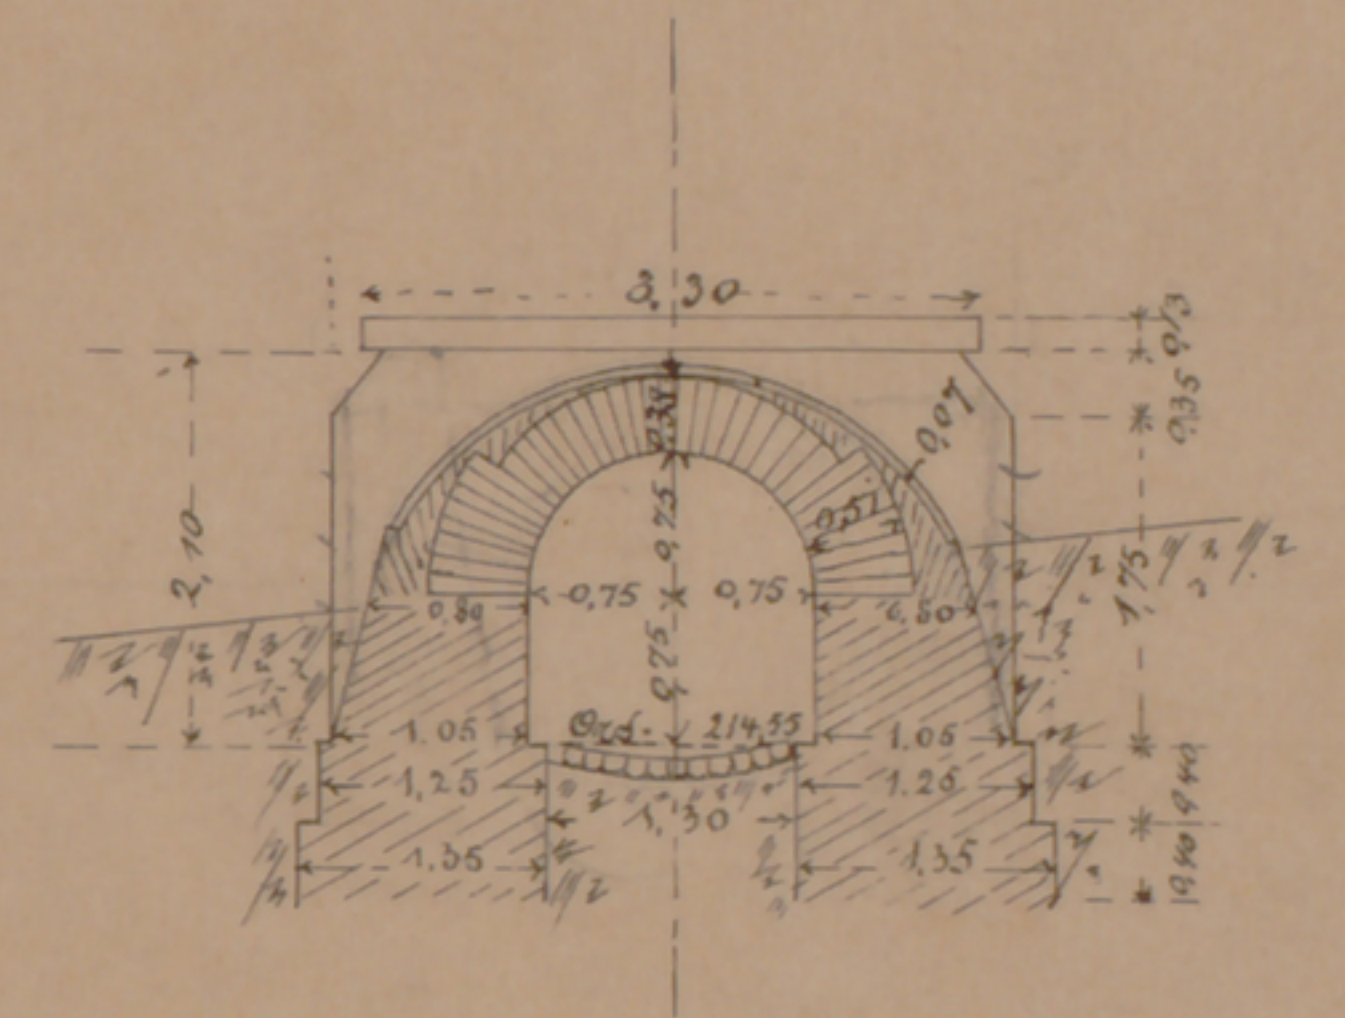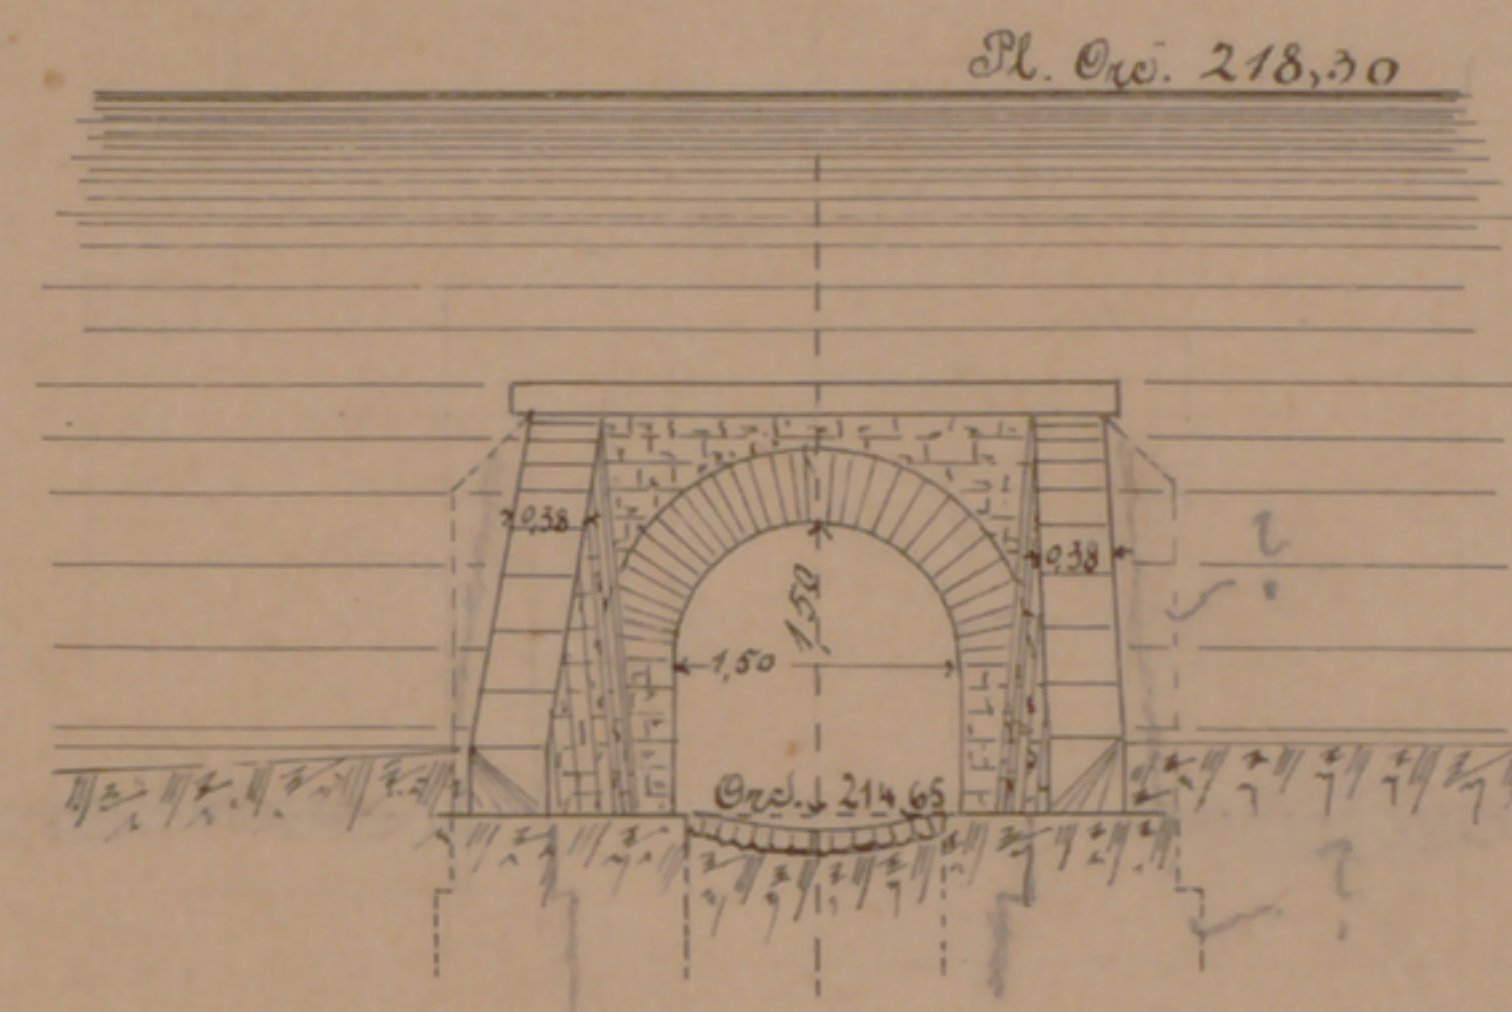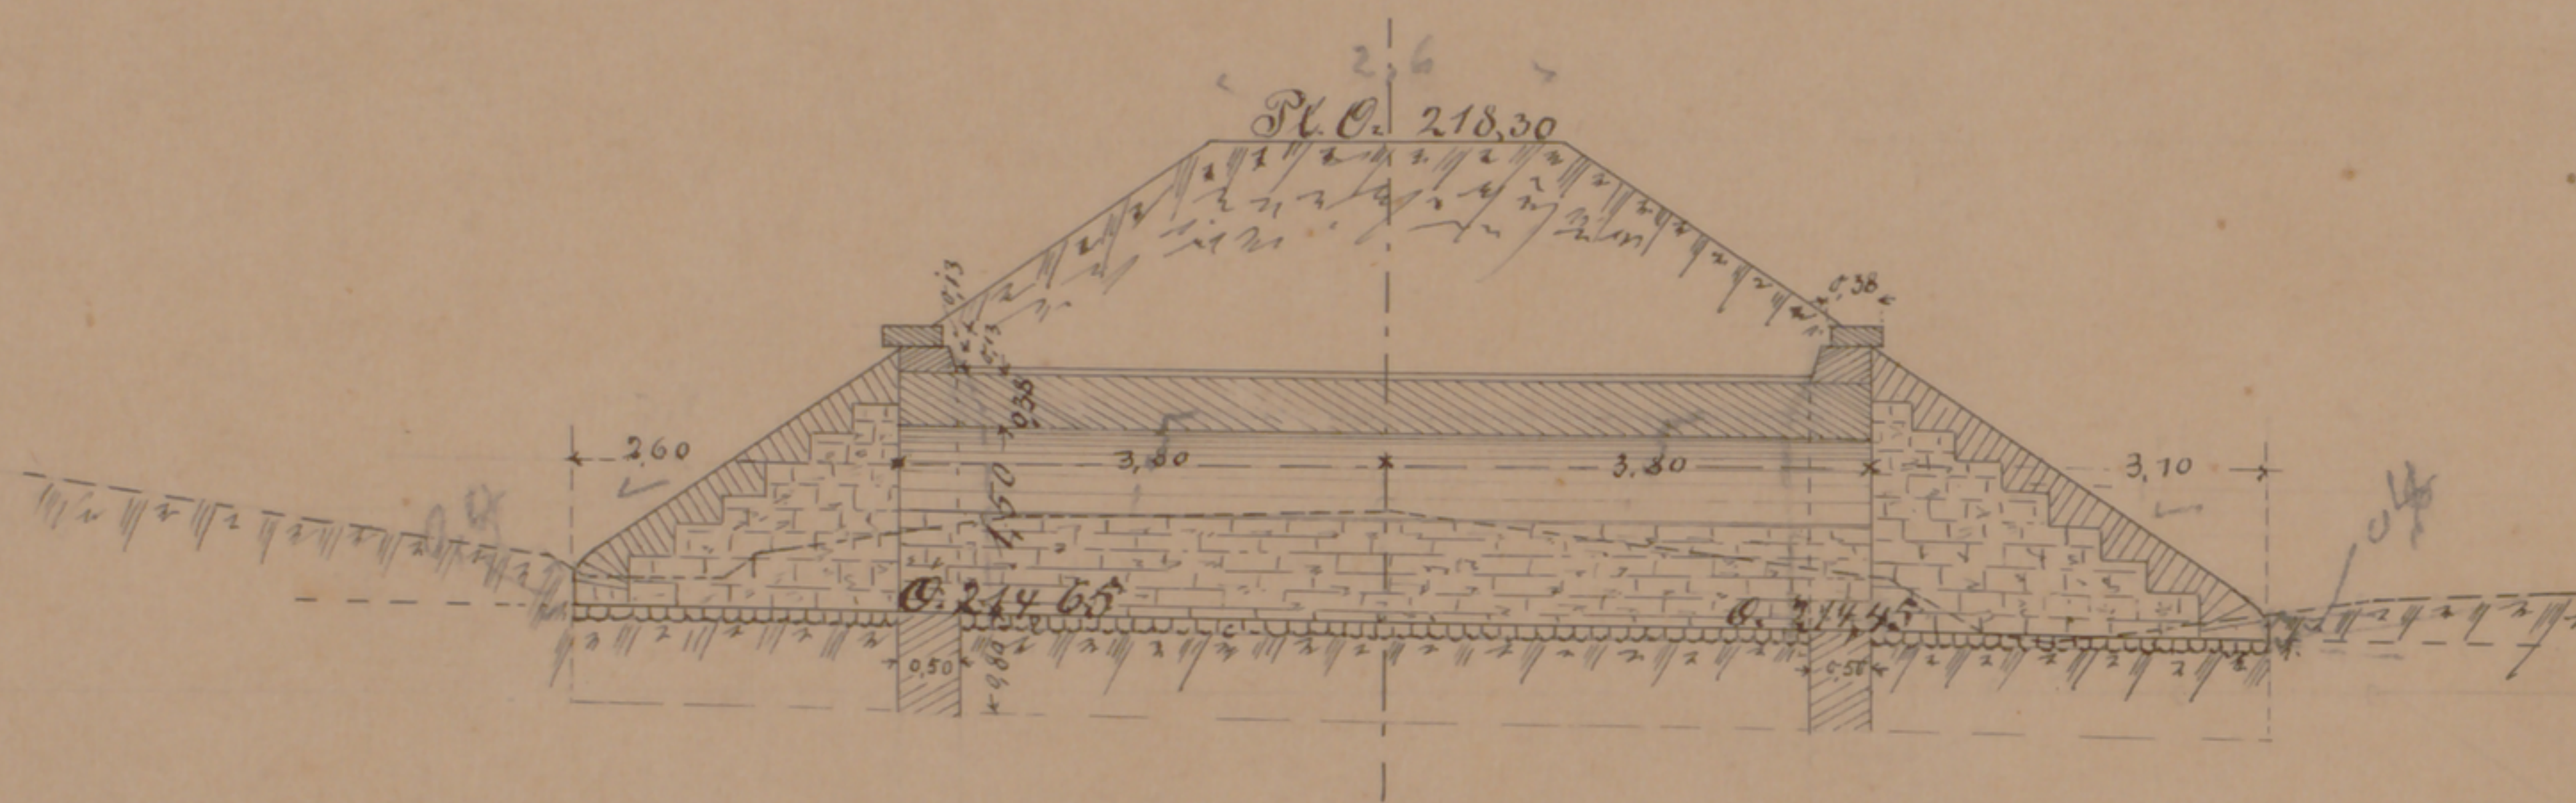

Grundriß.

Maßstab 1:100.

Obere Ansicht.

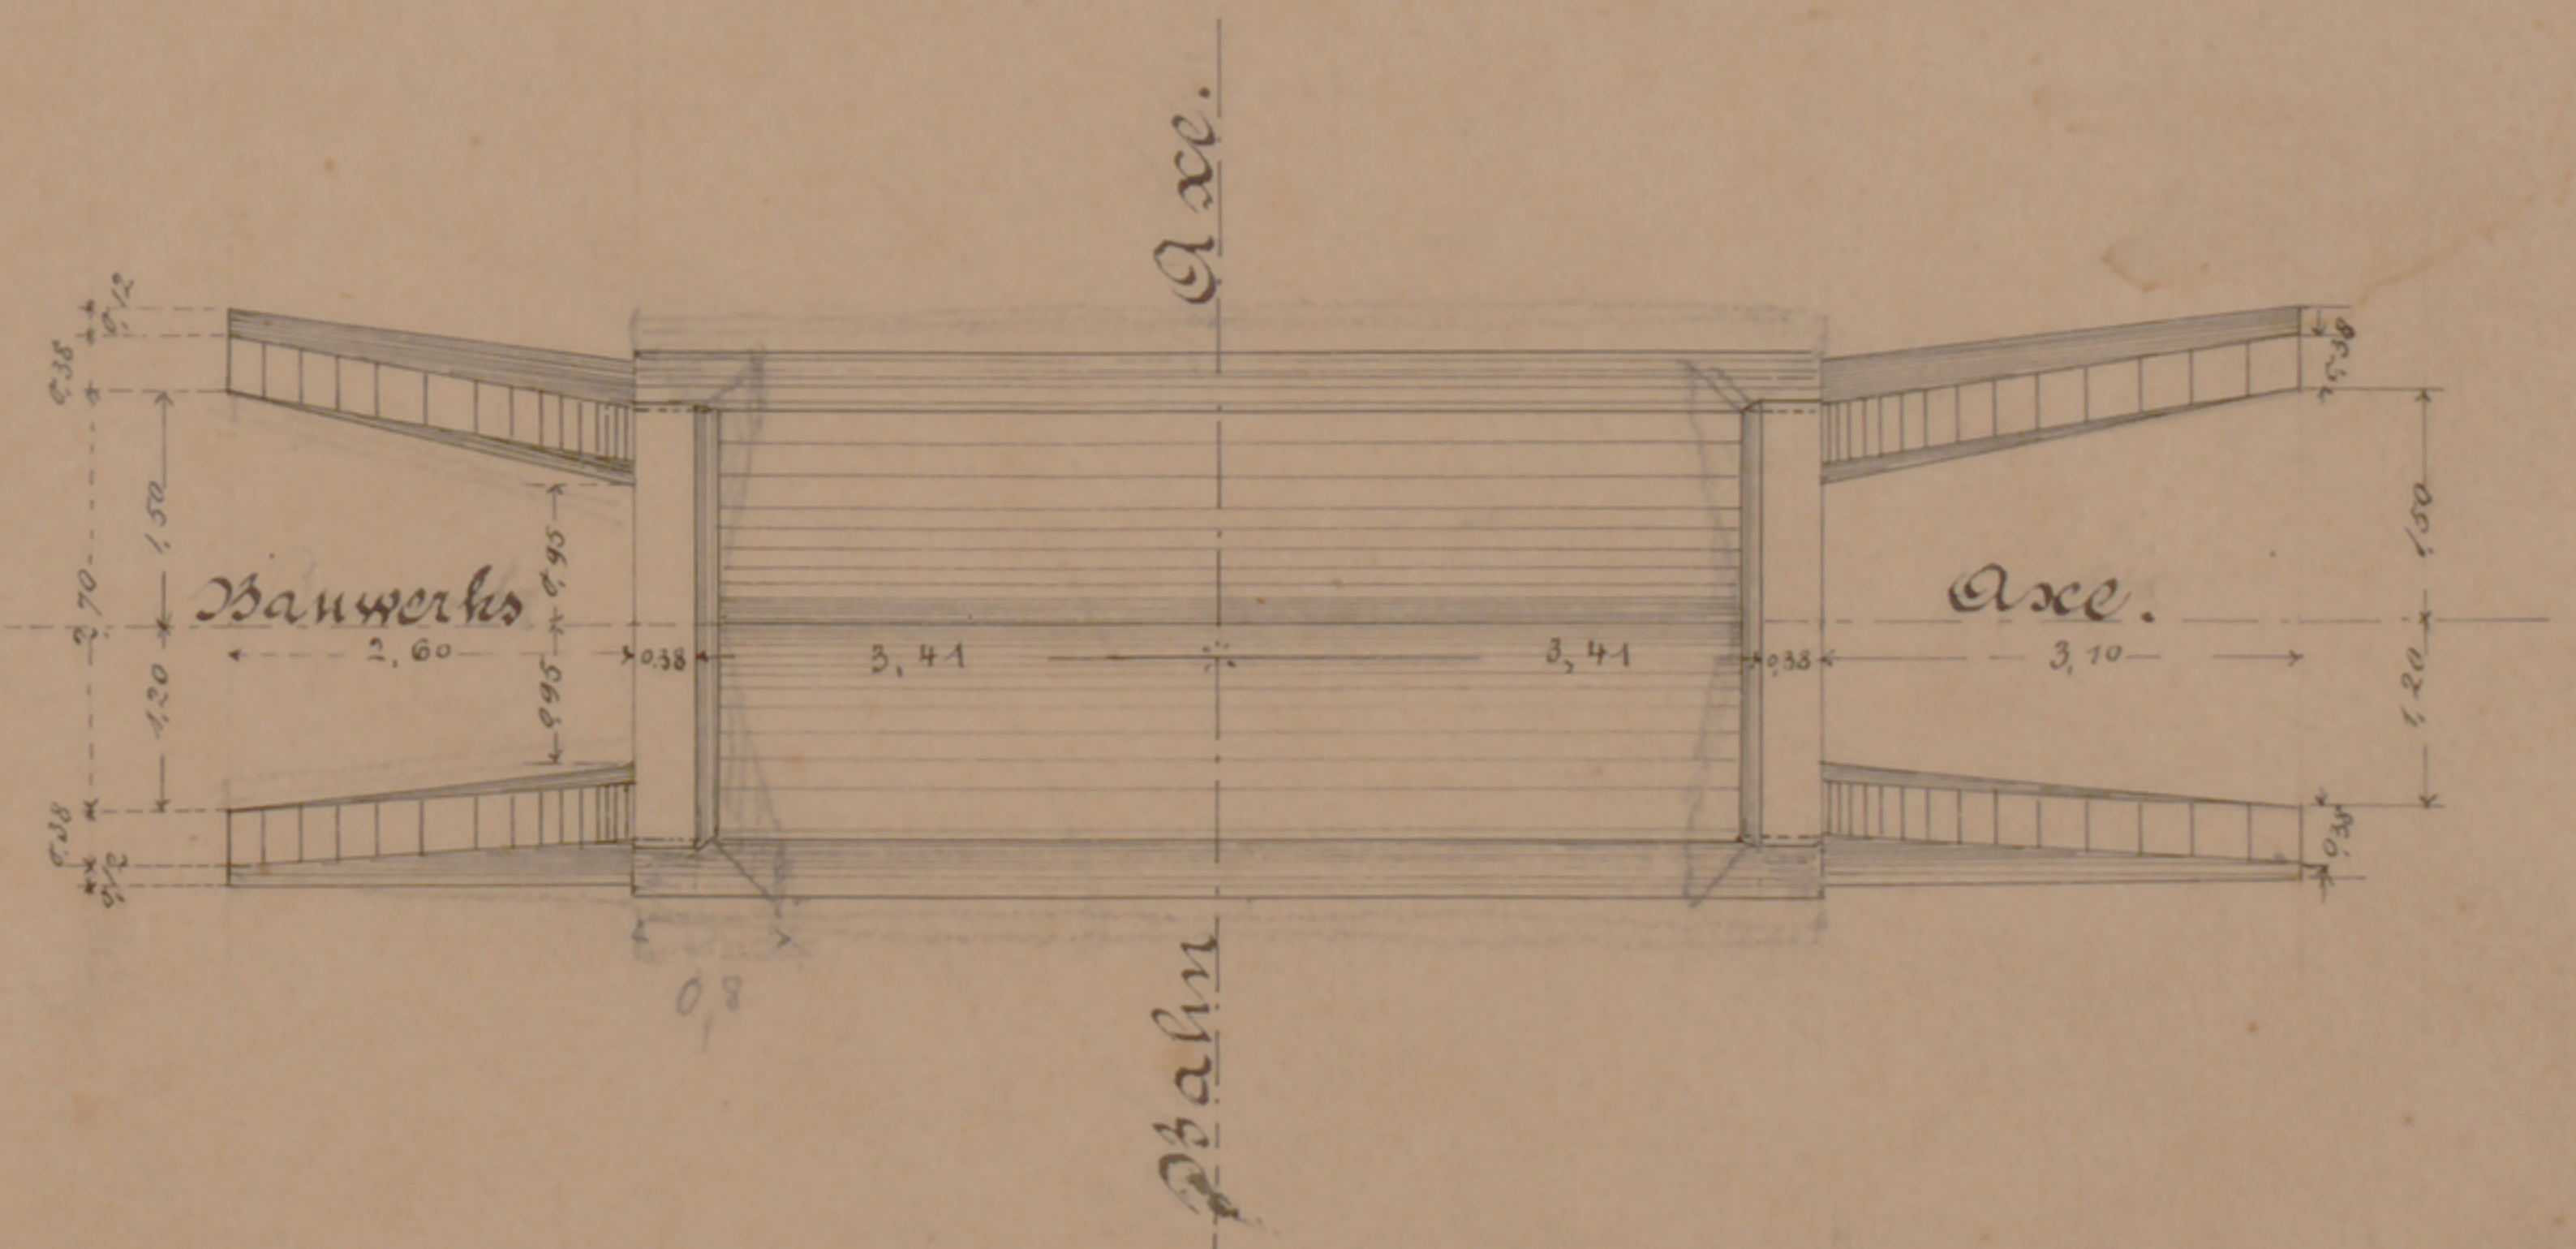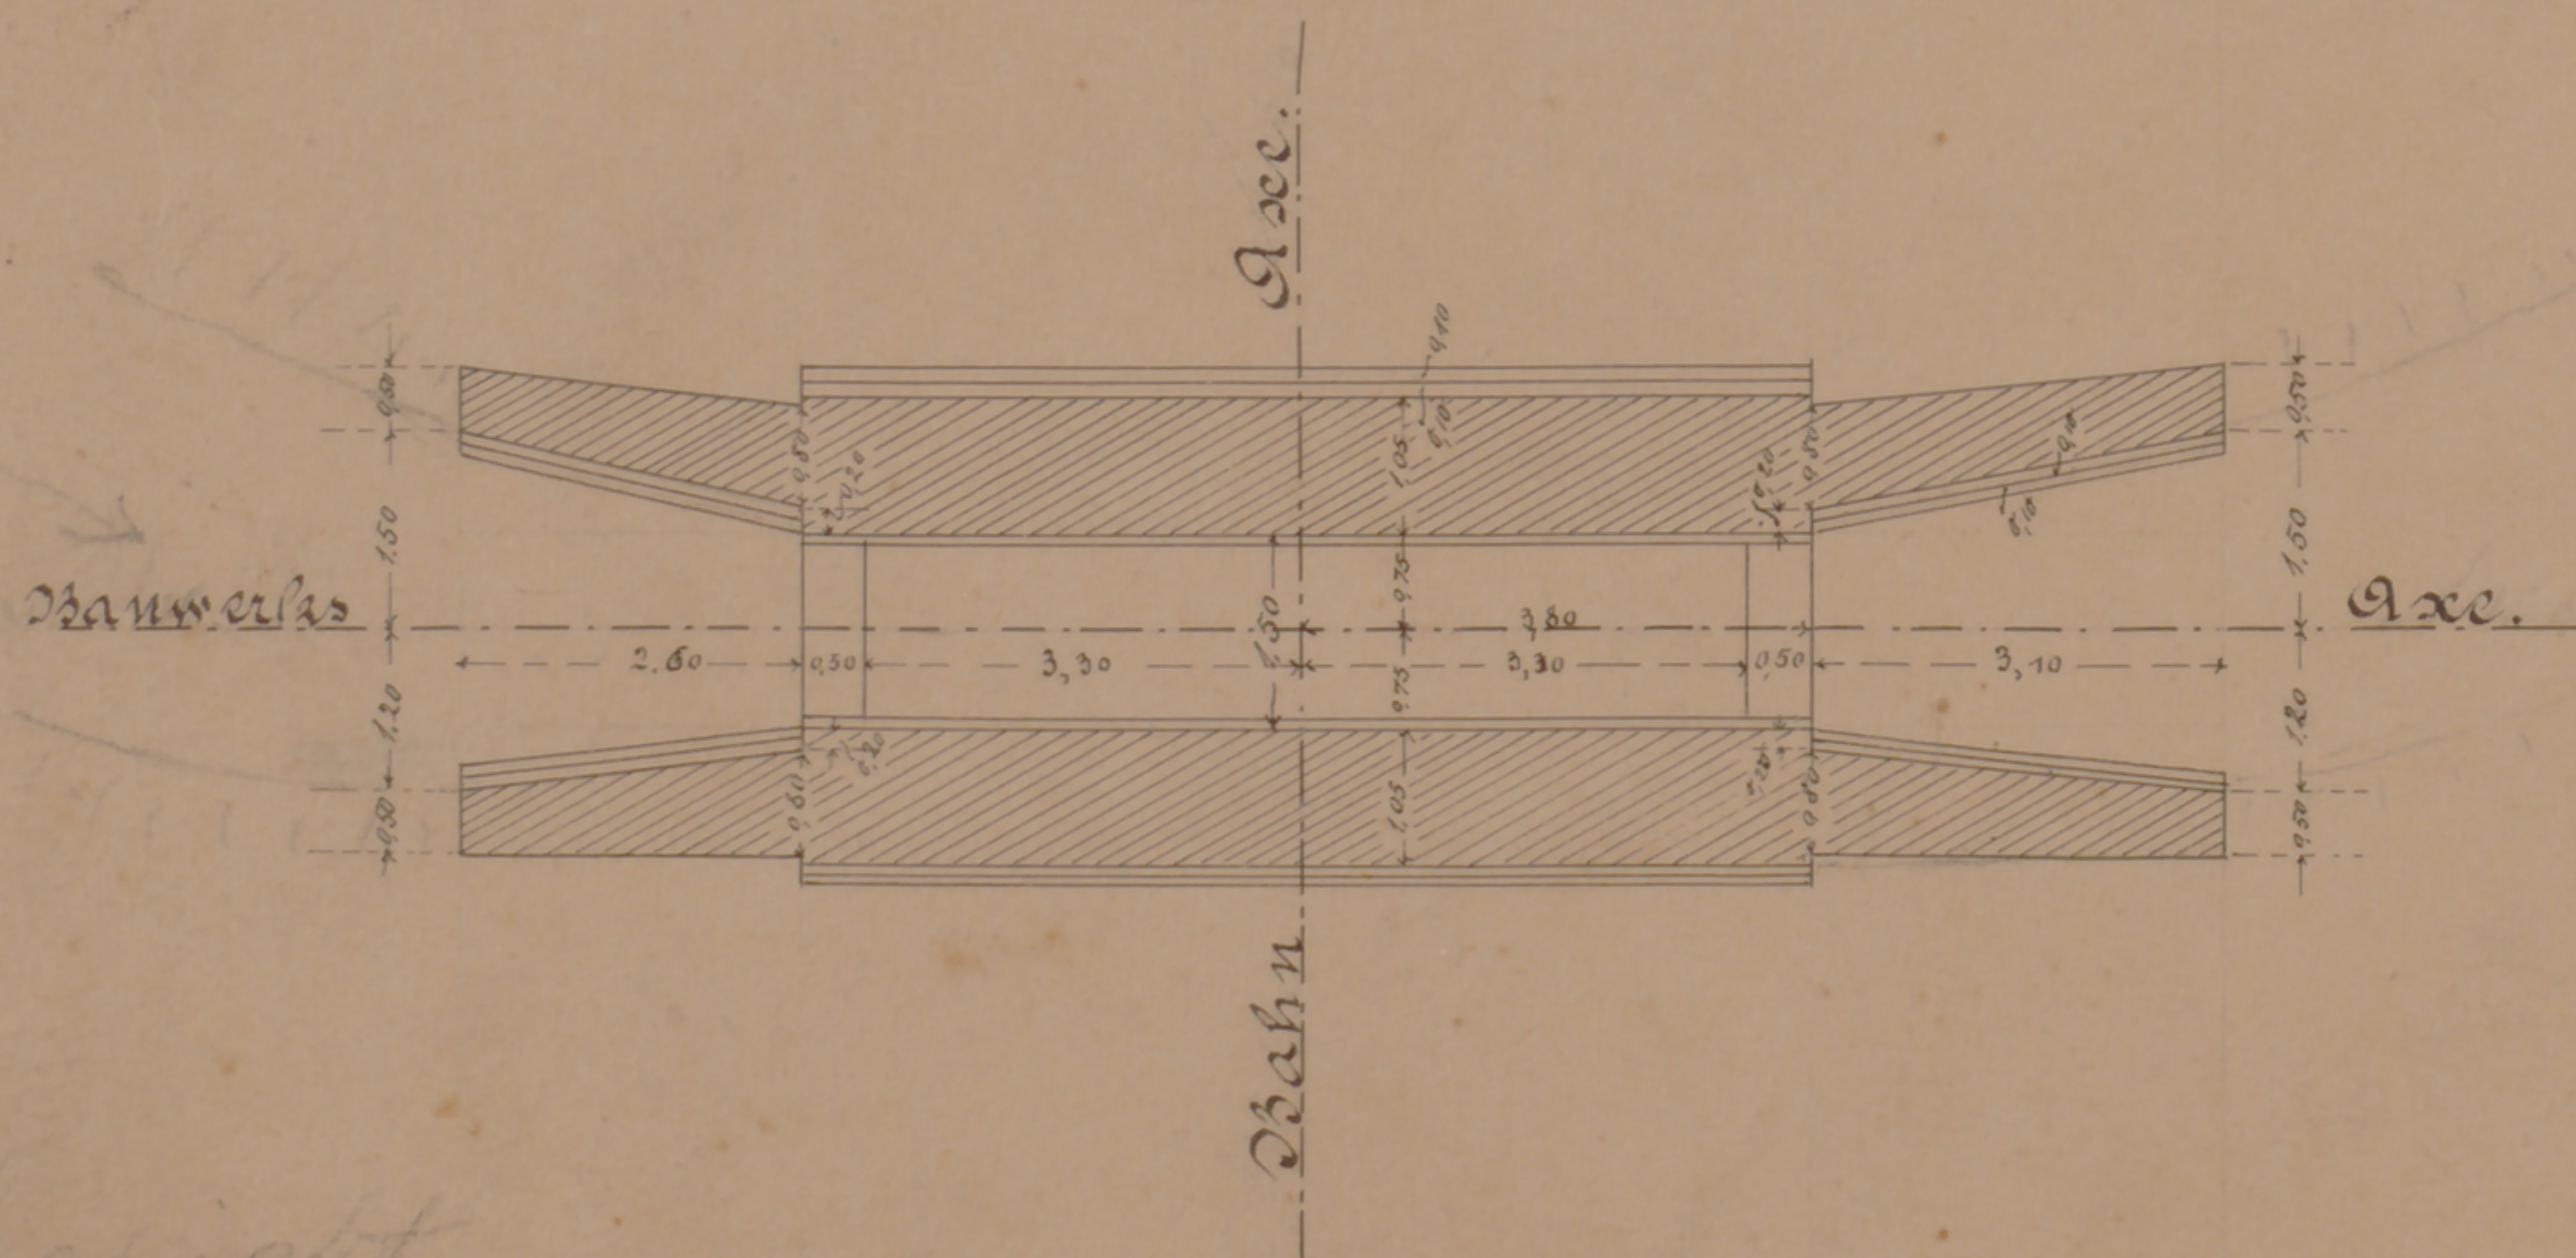

Copiert