



Stationsgebäude auf Bahnhof Waldbrol.


*1. Entwurf
mit Grundriss*

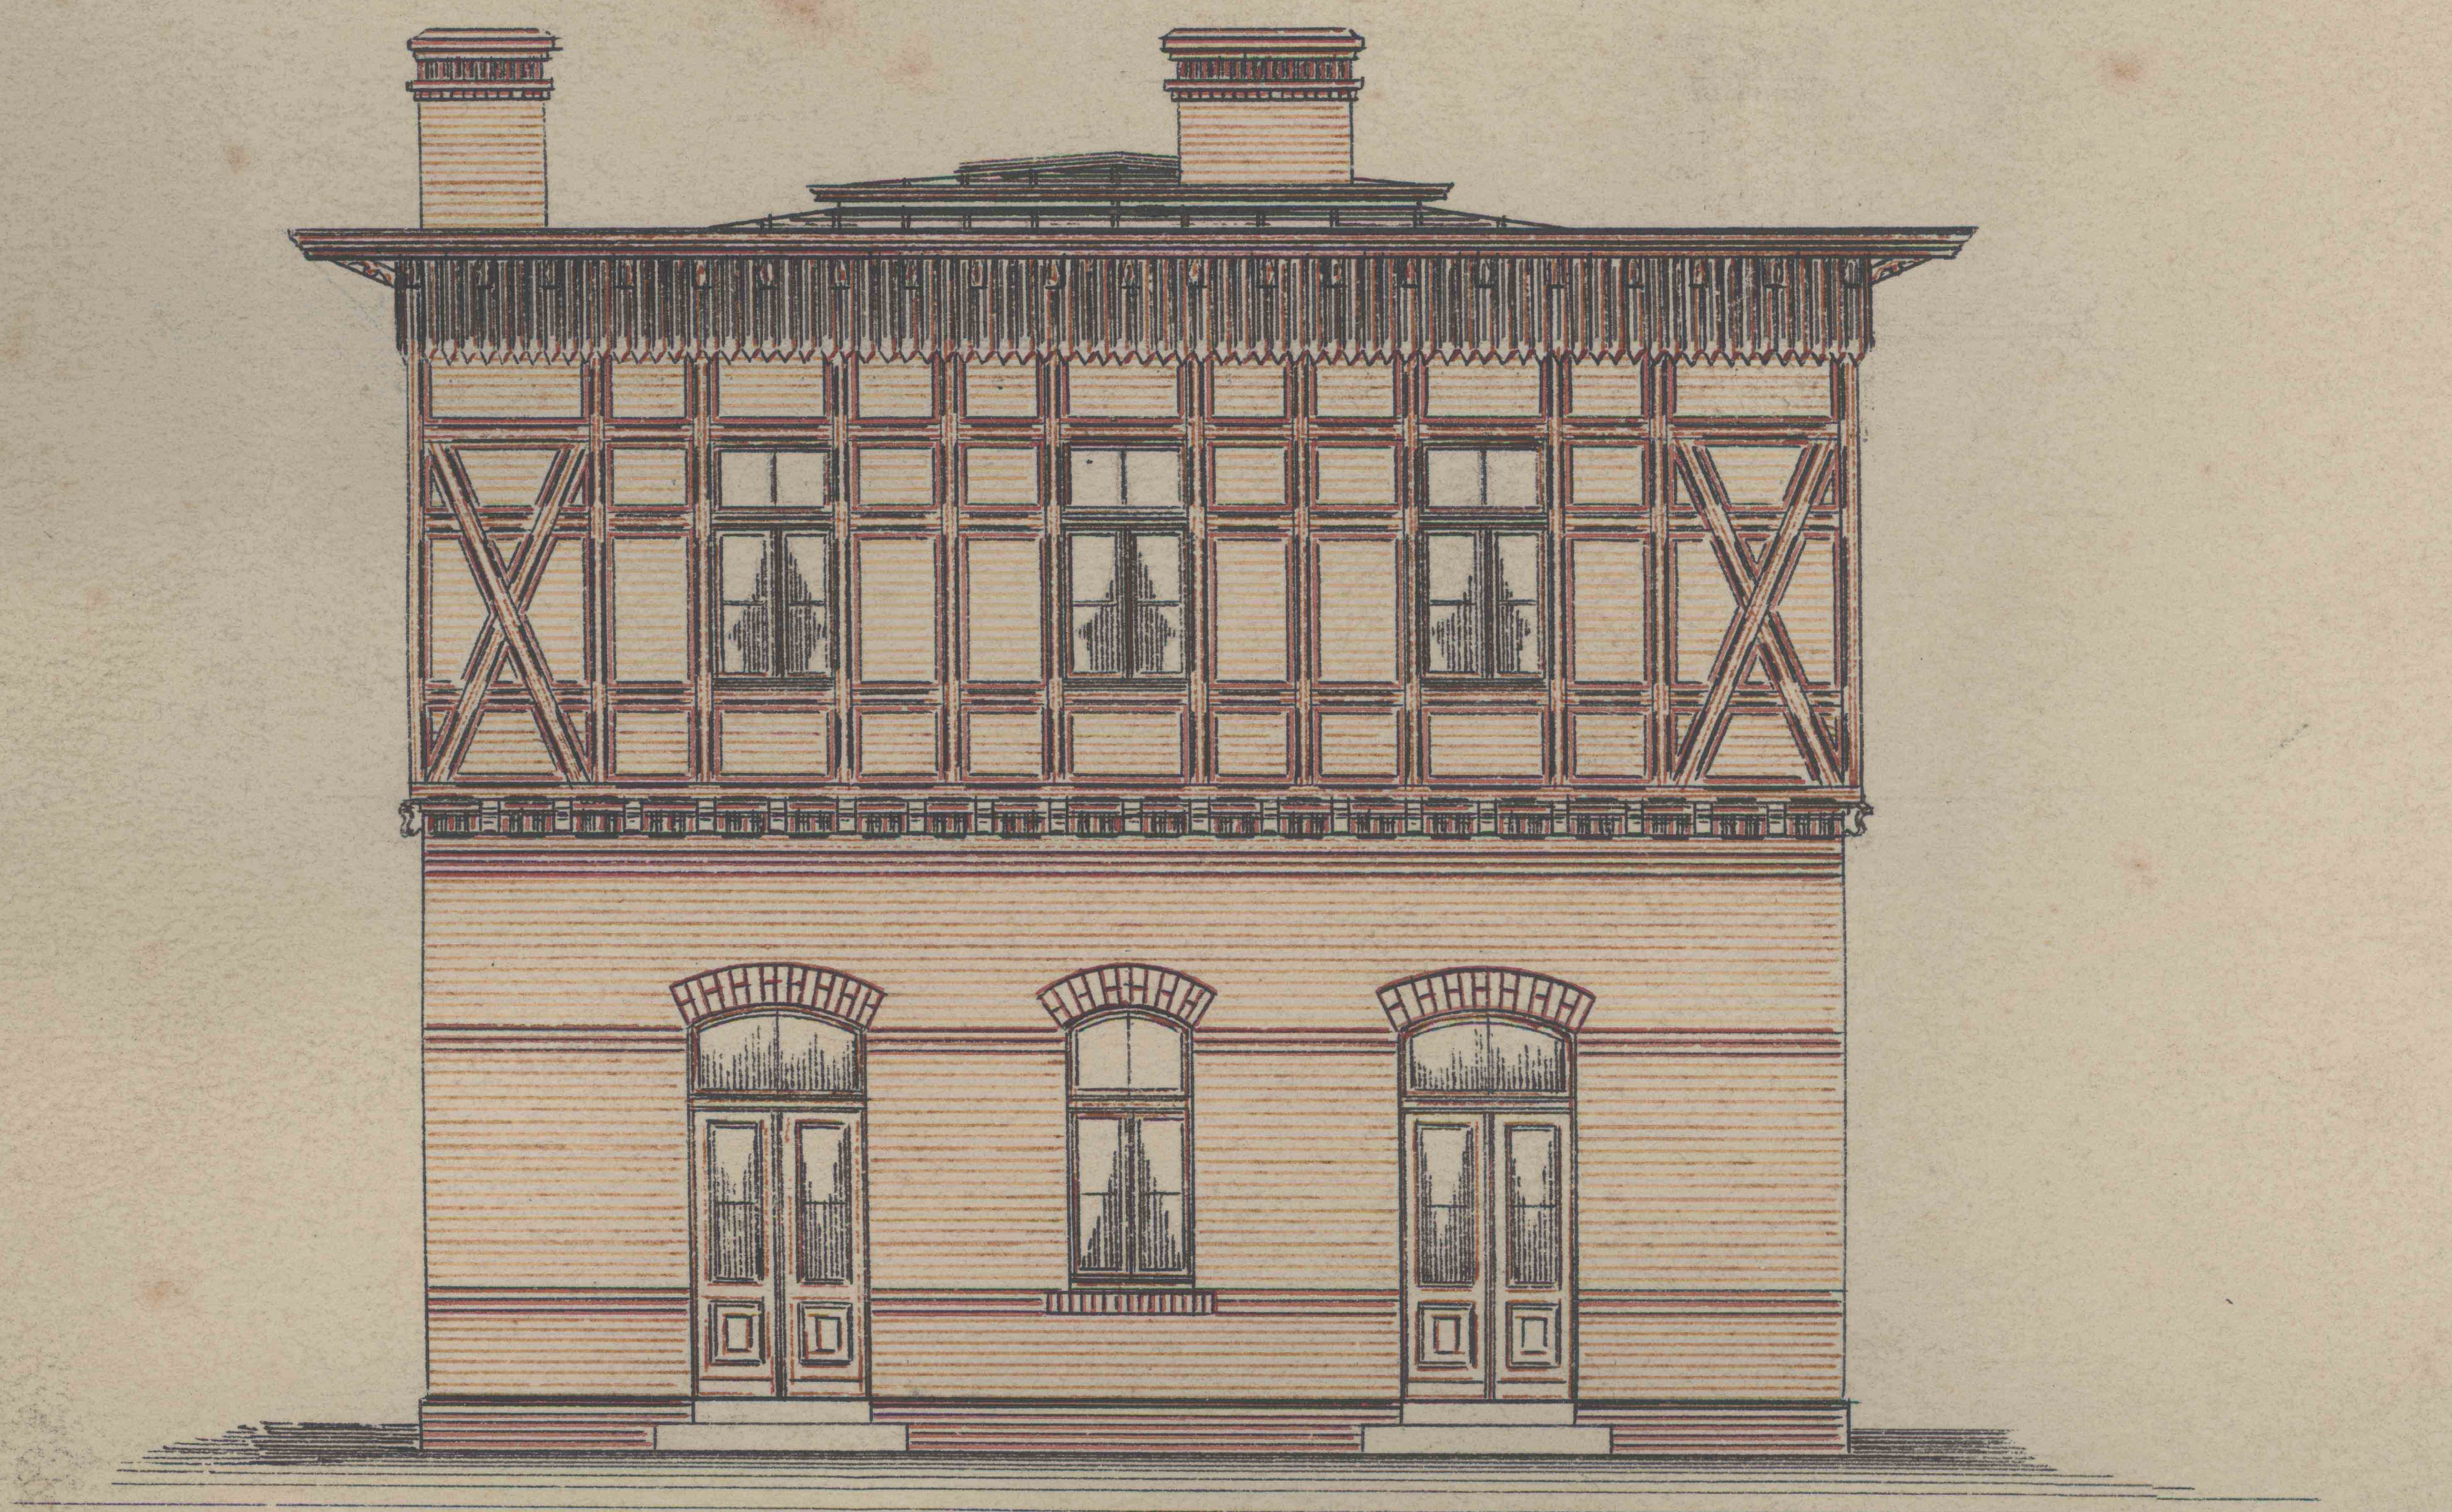


Ansicht

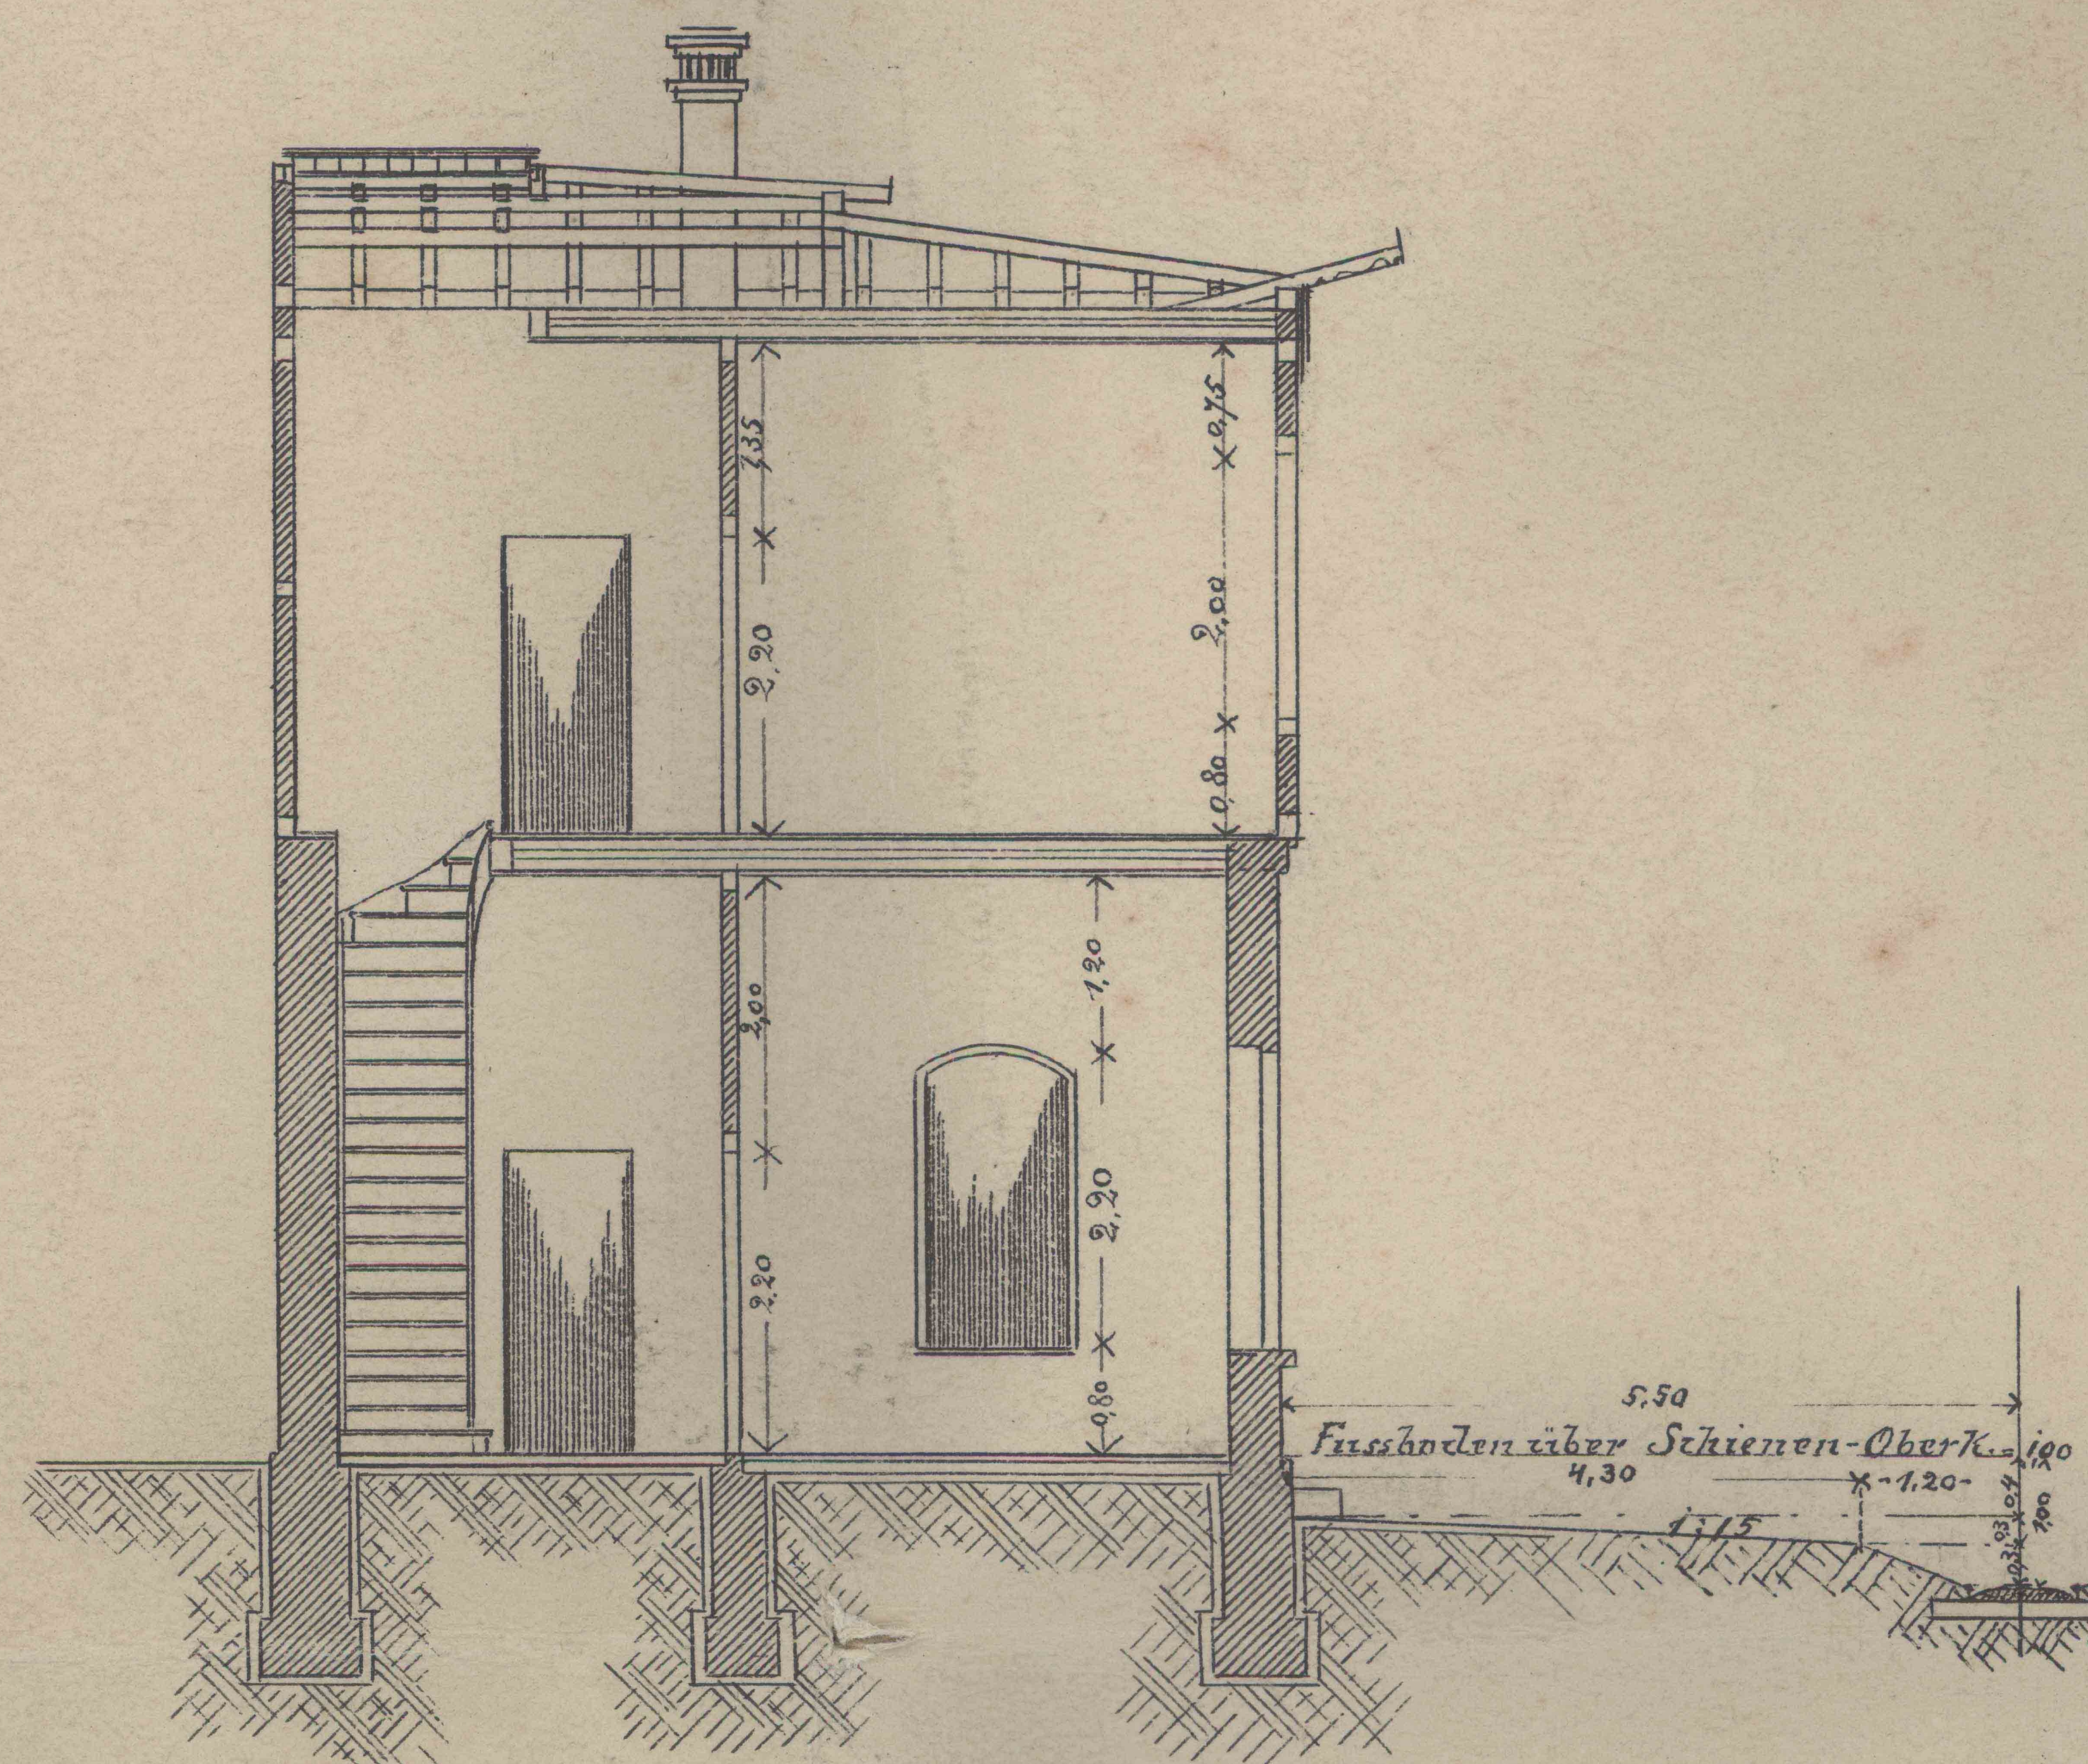


Schnitt

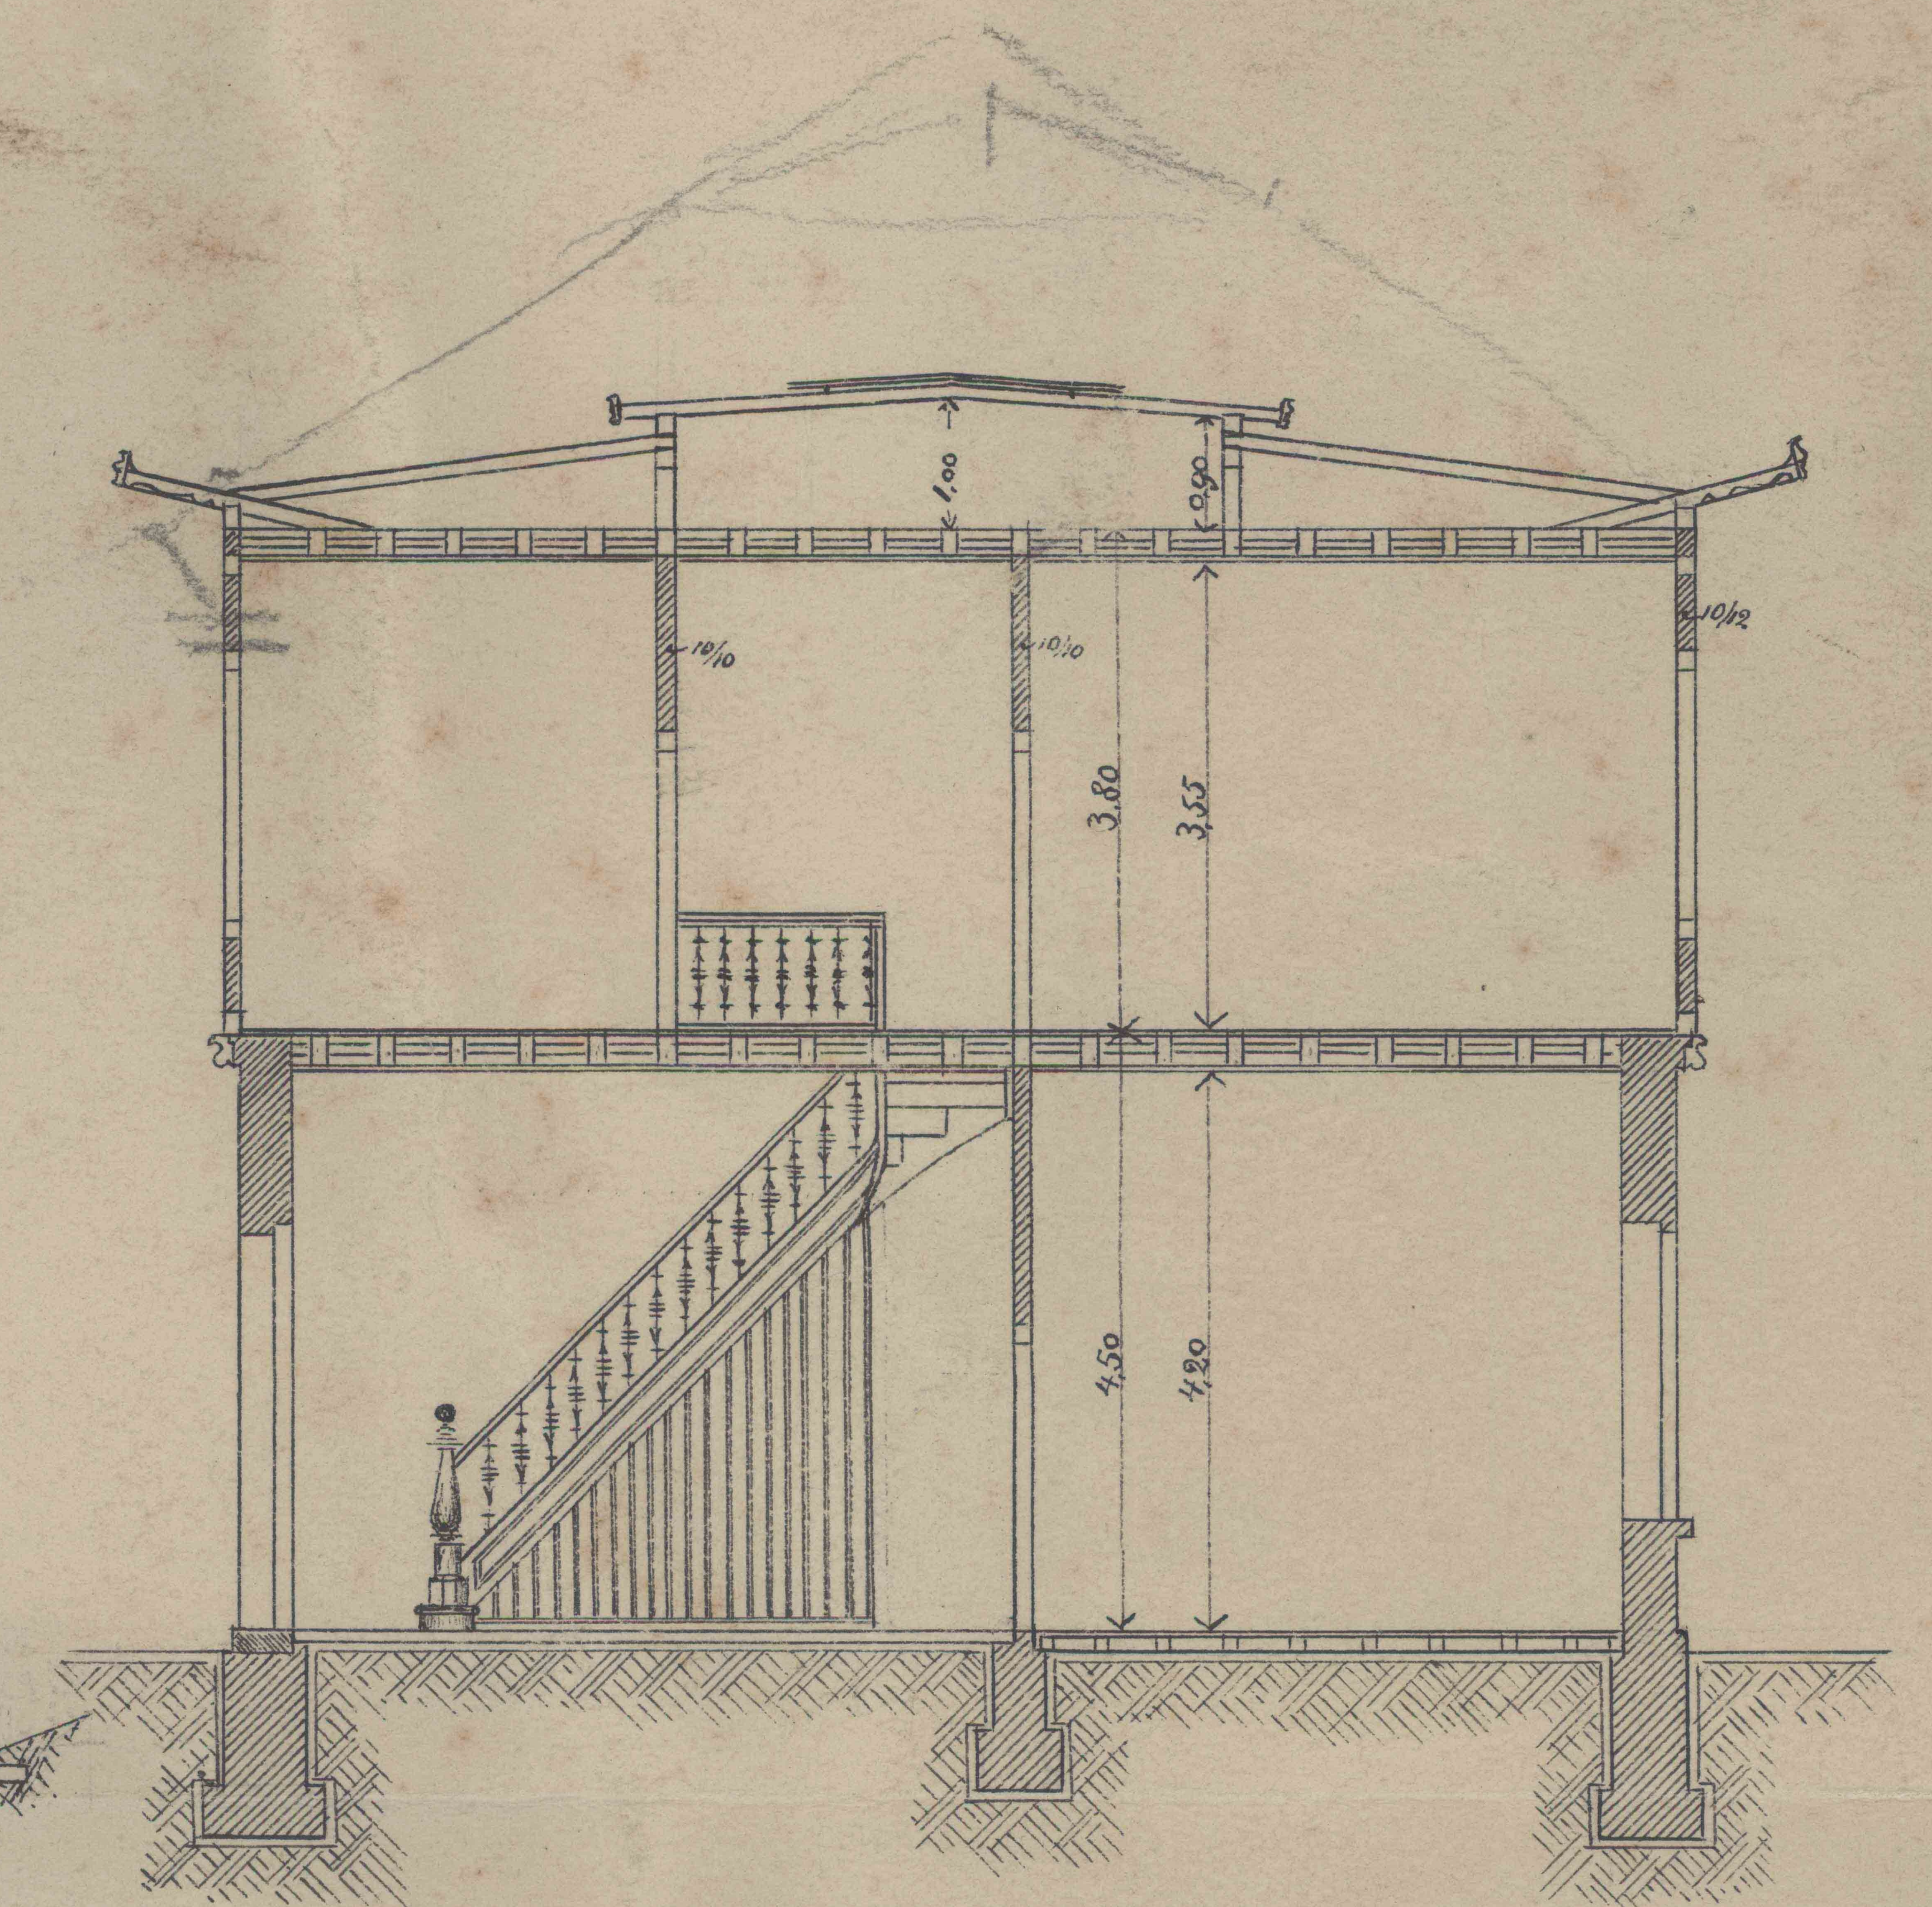

Schnitt


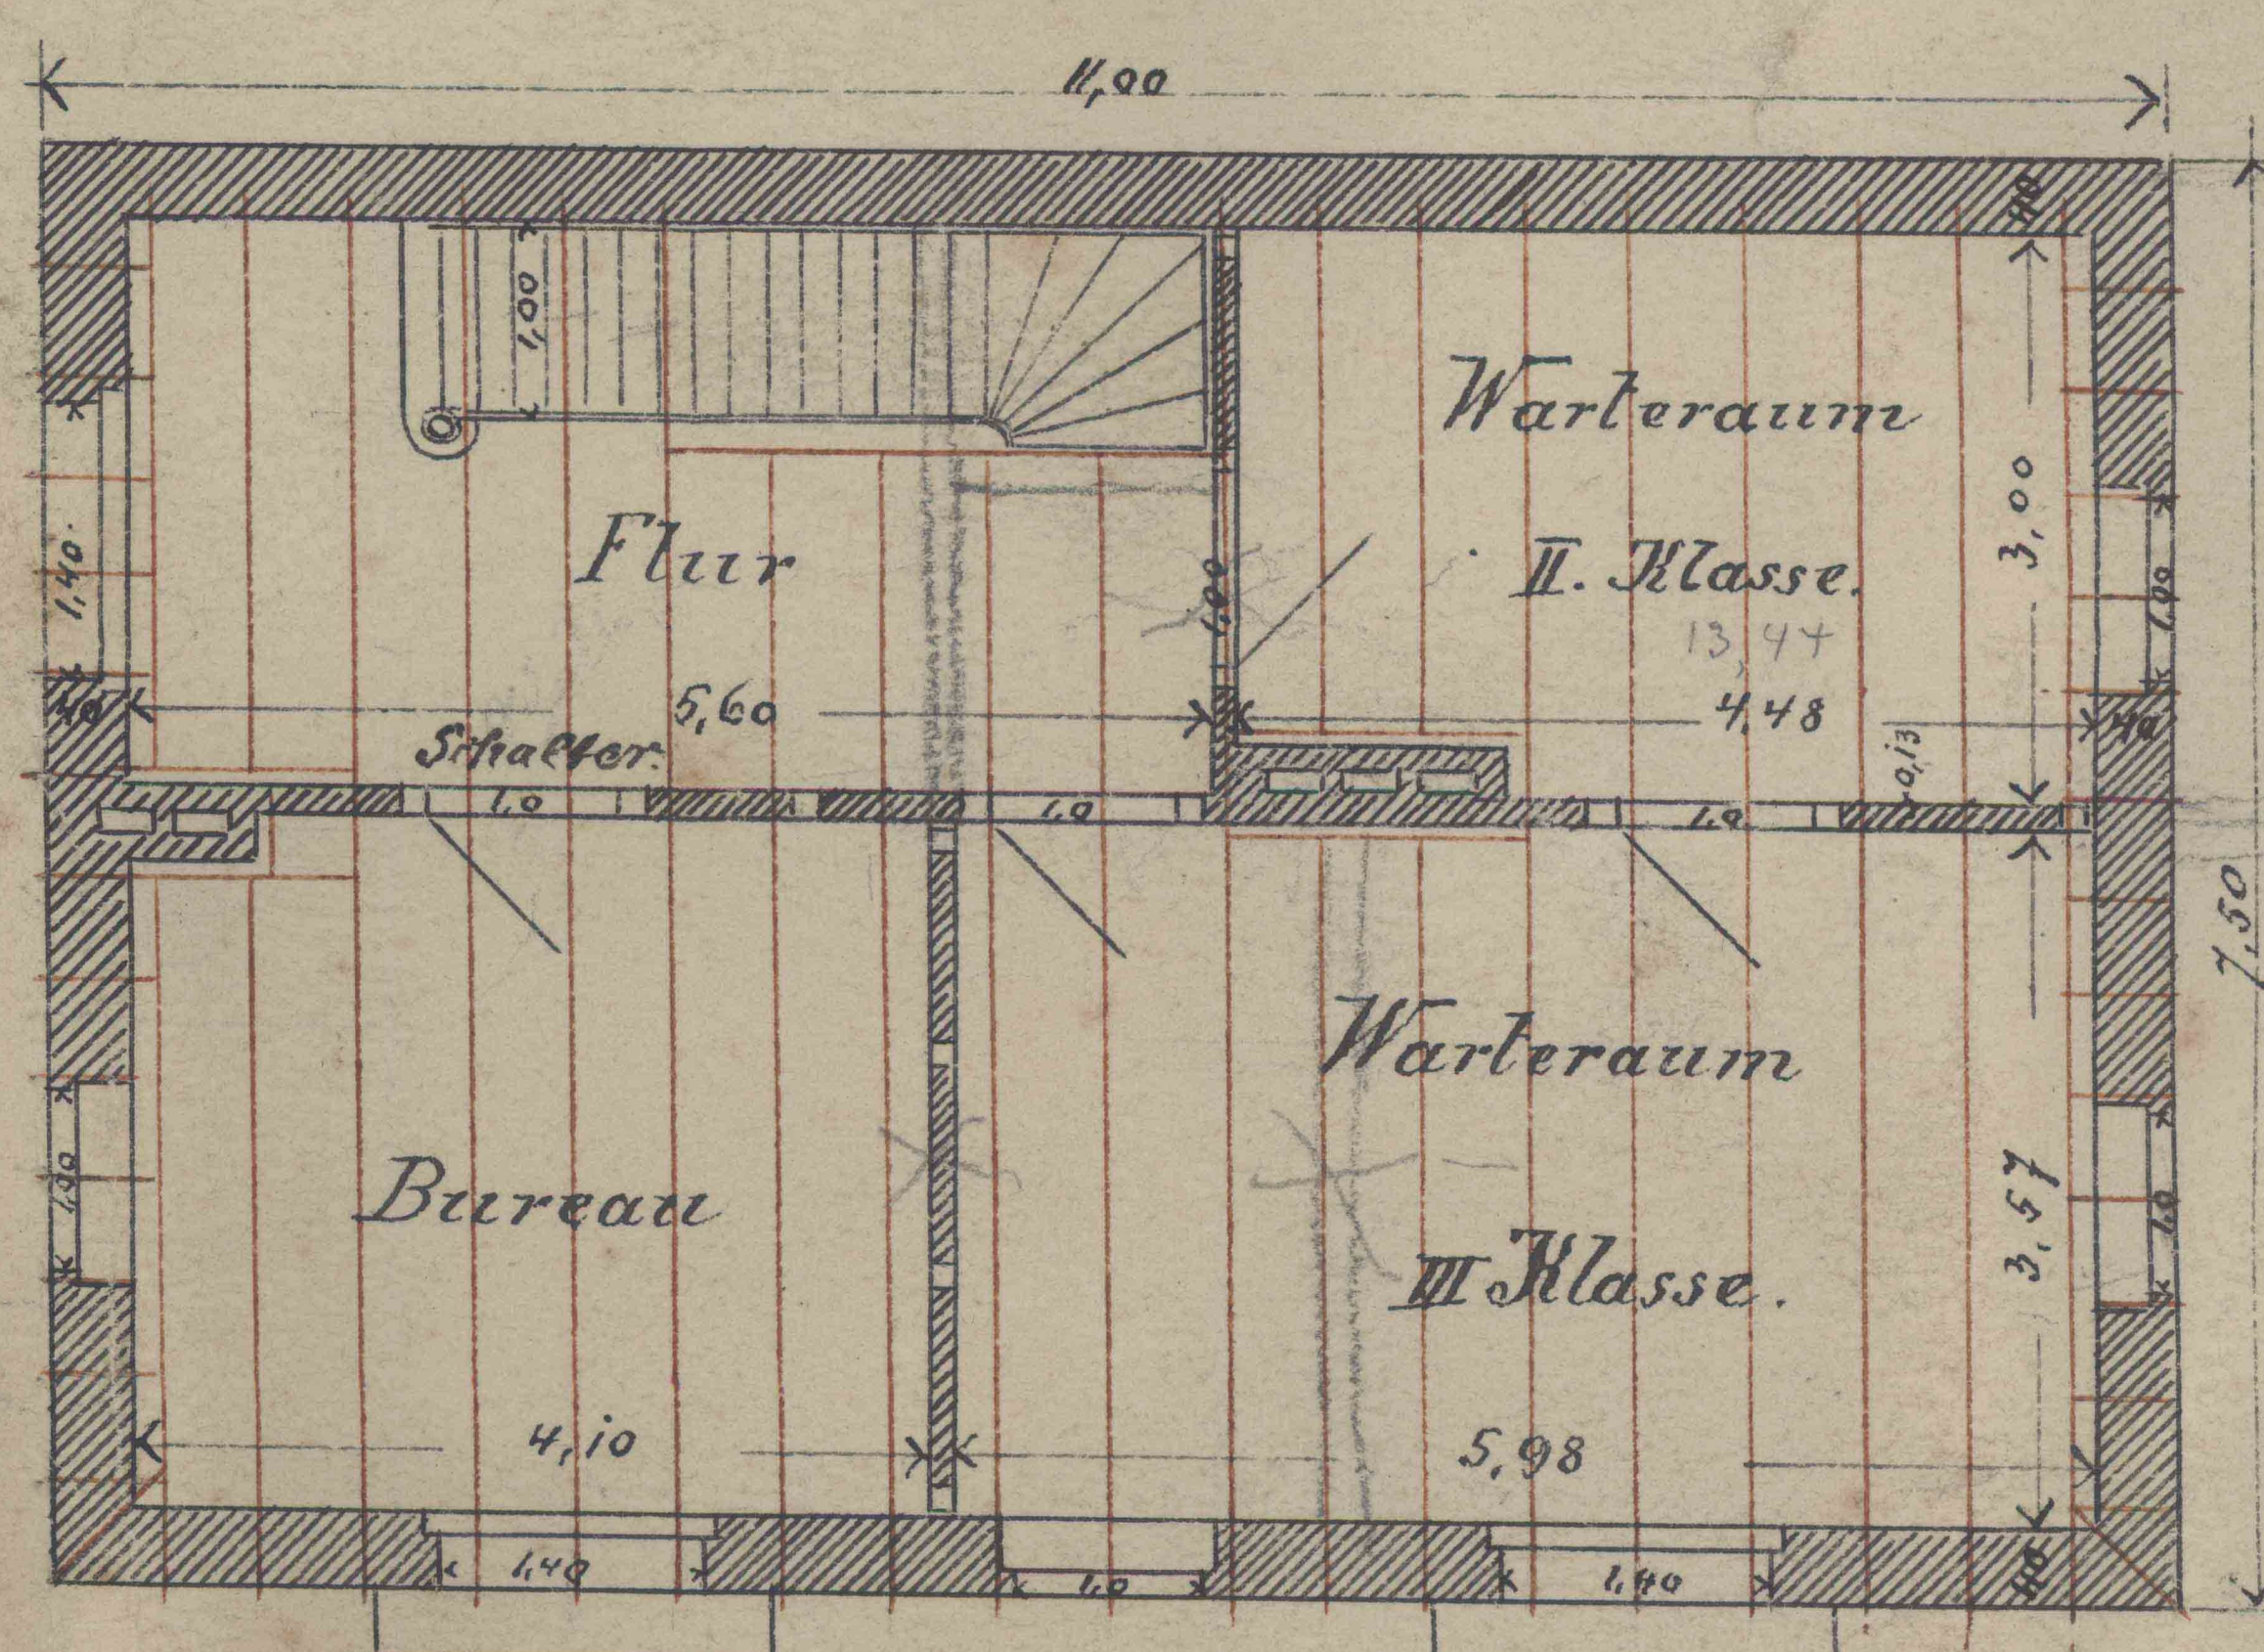


Grundriss

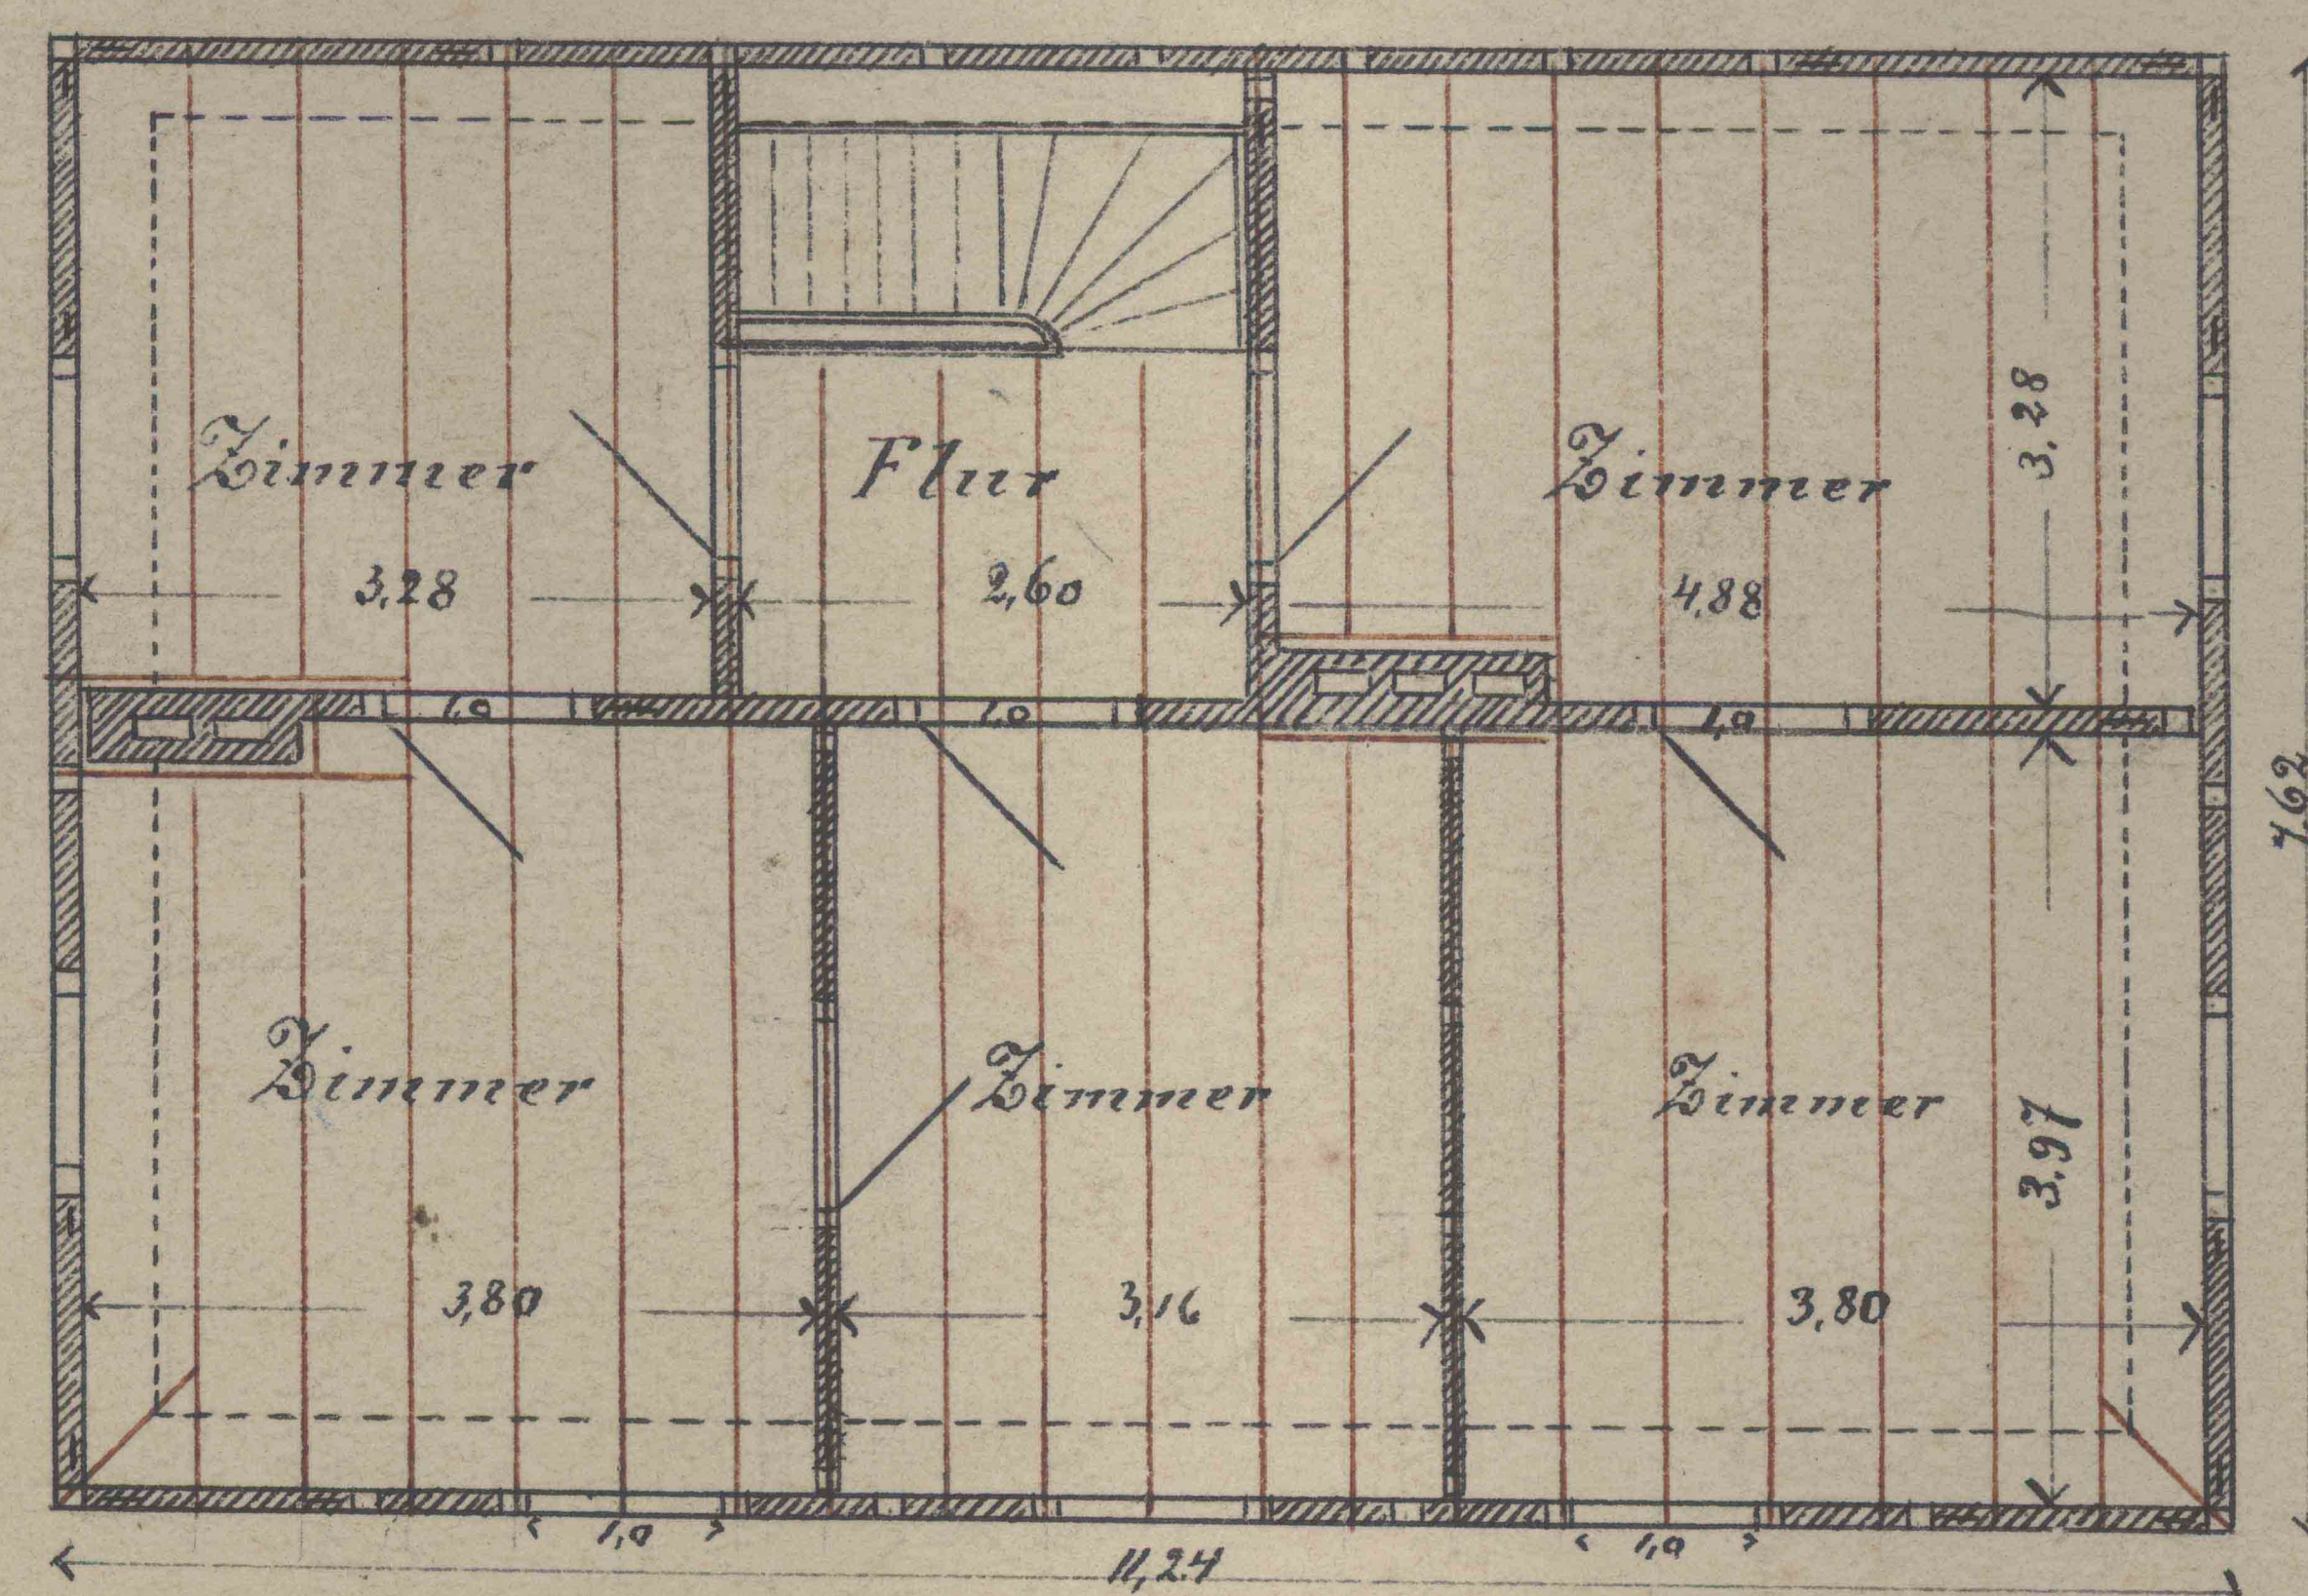

Erste Etage

Maß 1:100.

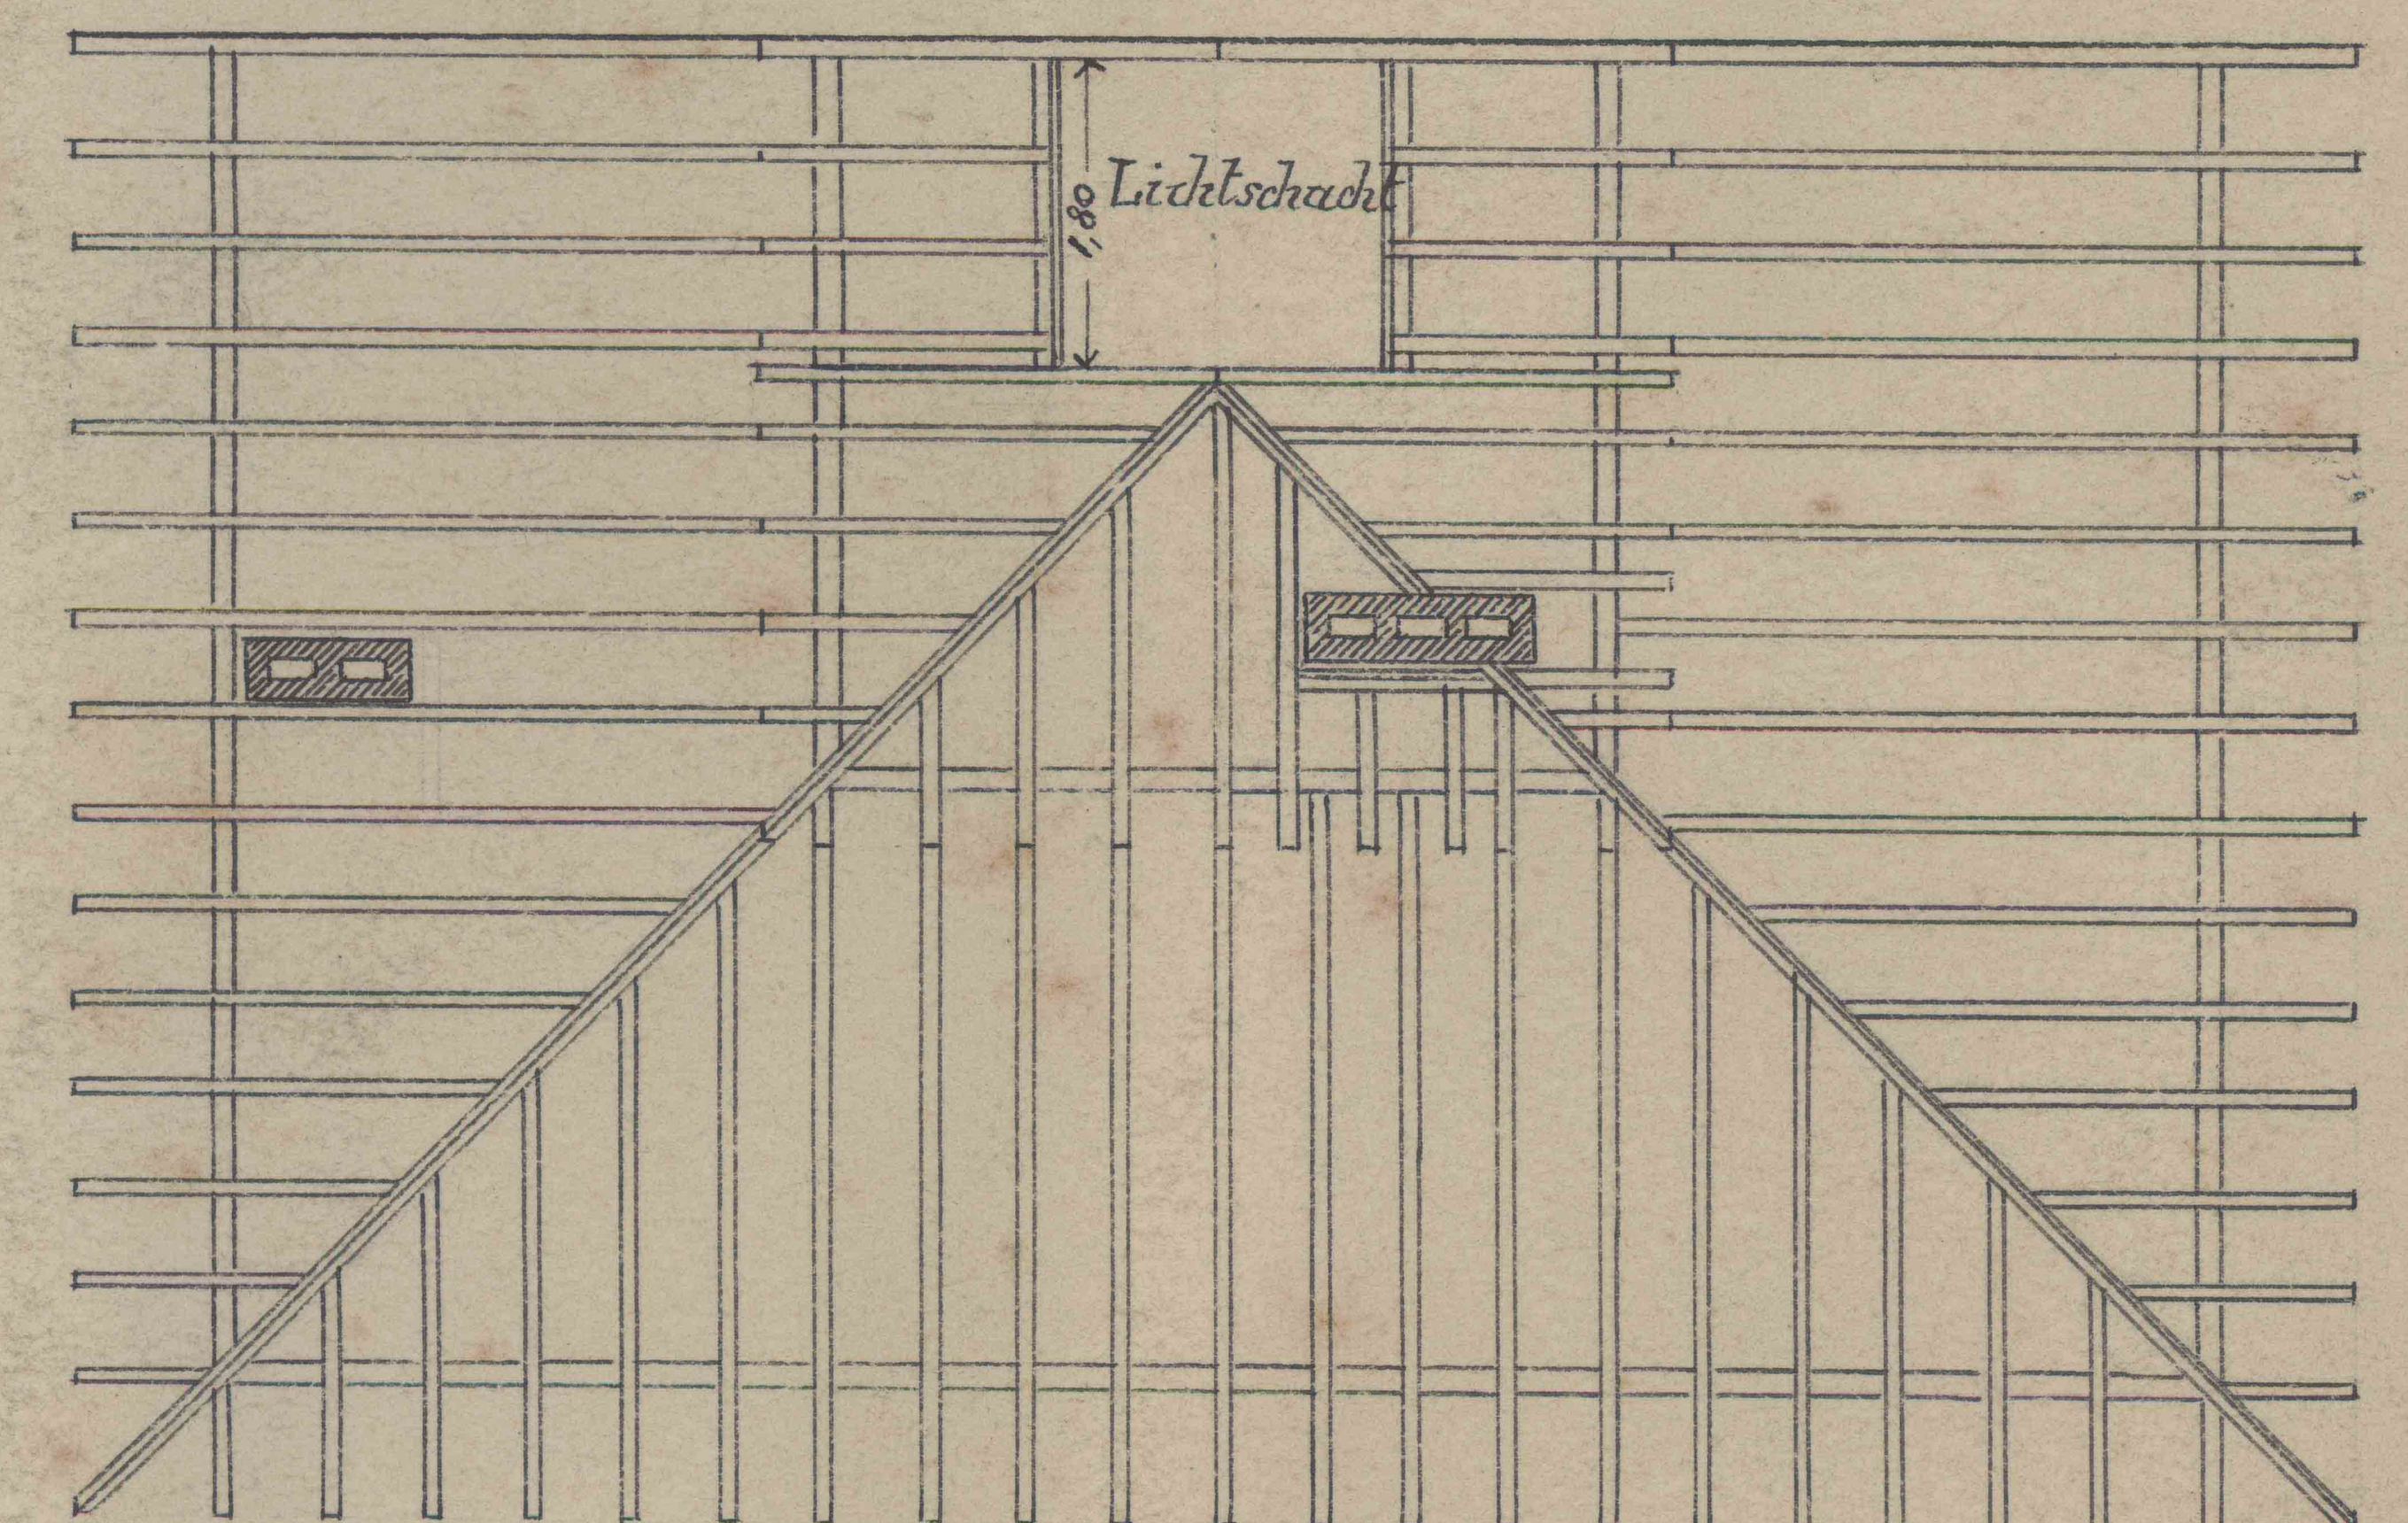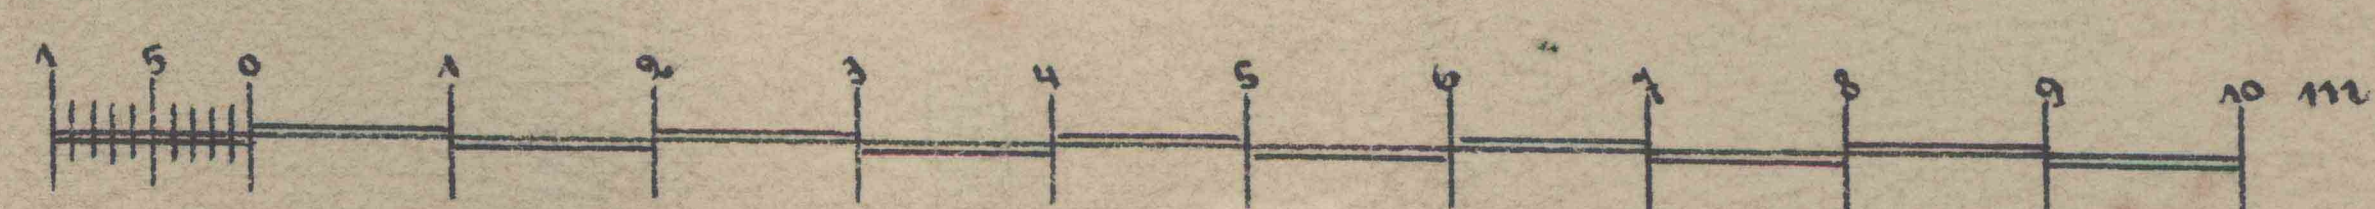

Sparrenlage

Zum Beweise vom fertigen Vorgange Nr. 2474
Herrn (Herr) am 5. September 1895.
BRÖLTHALER EISENBAHN-
AKTIEGESELLSCHAFT.
DIE DIREKTION.
Salisch