Stadtarchiv Sankt Augustin / SN 176 / 00068

Rhein - Sieg Eisenbahn A. G.

Bahnhof Birlinghoven.

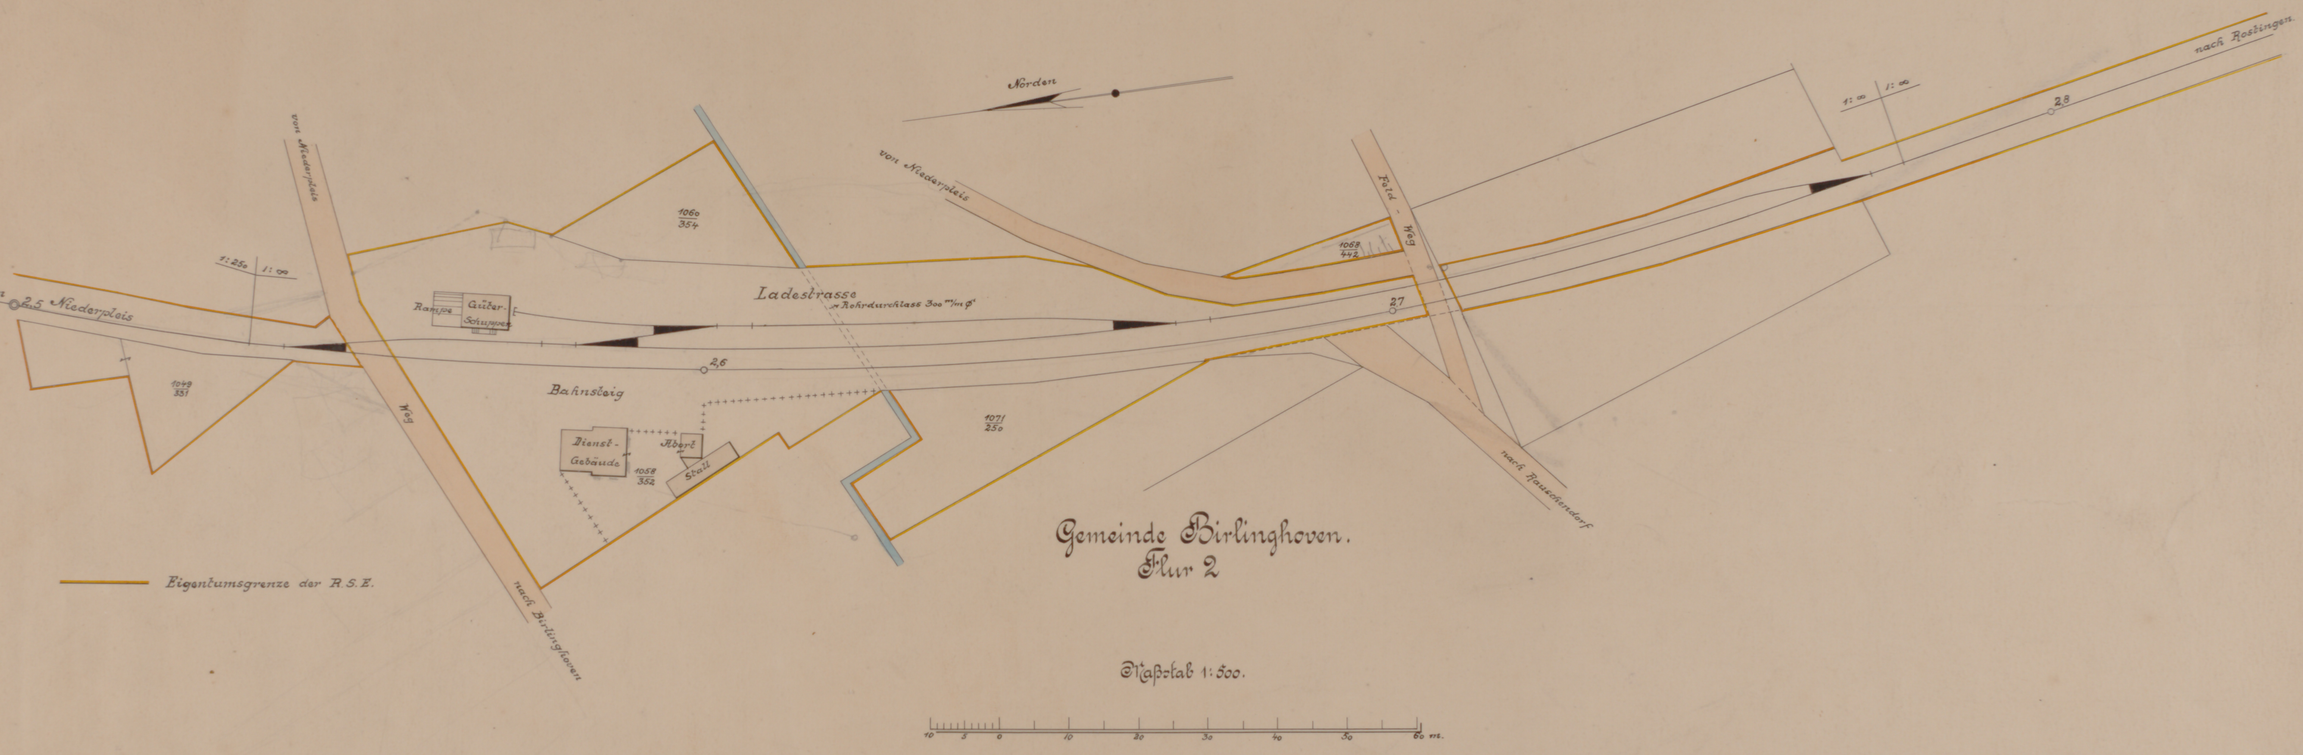

Gemeinde Birlinghoven.
Flur 2

Maßstab 1:500.

10 5 0 10 20 30 40 50 60 m.

Angefertigt im Juni 1925.