
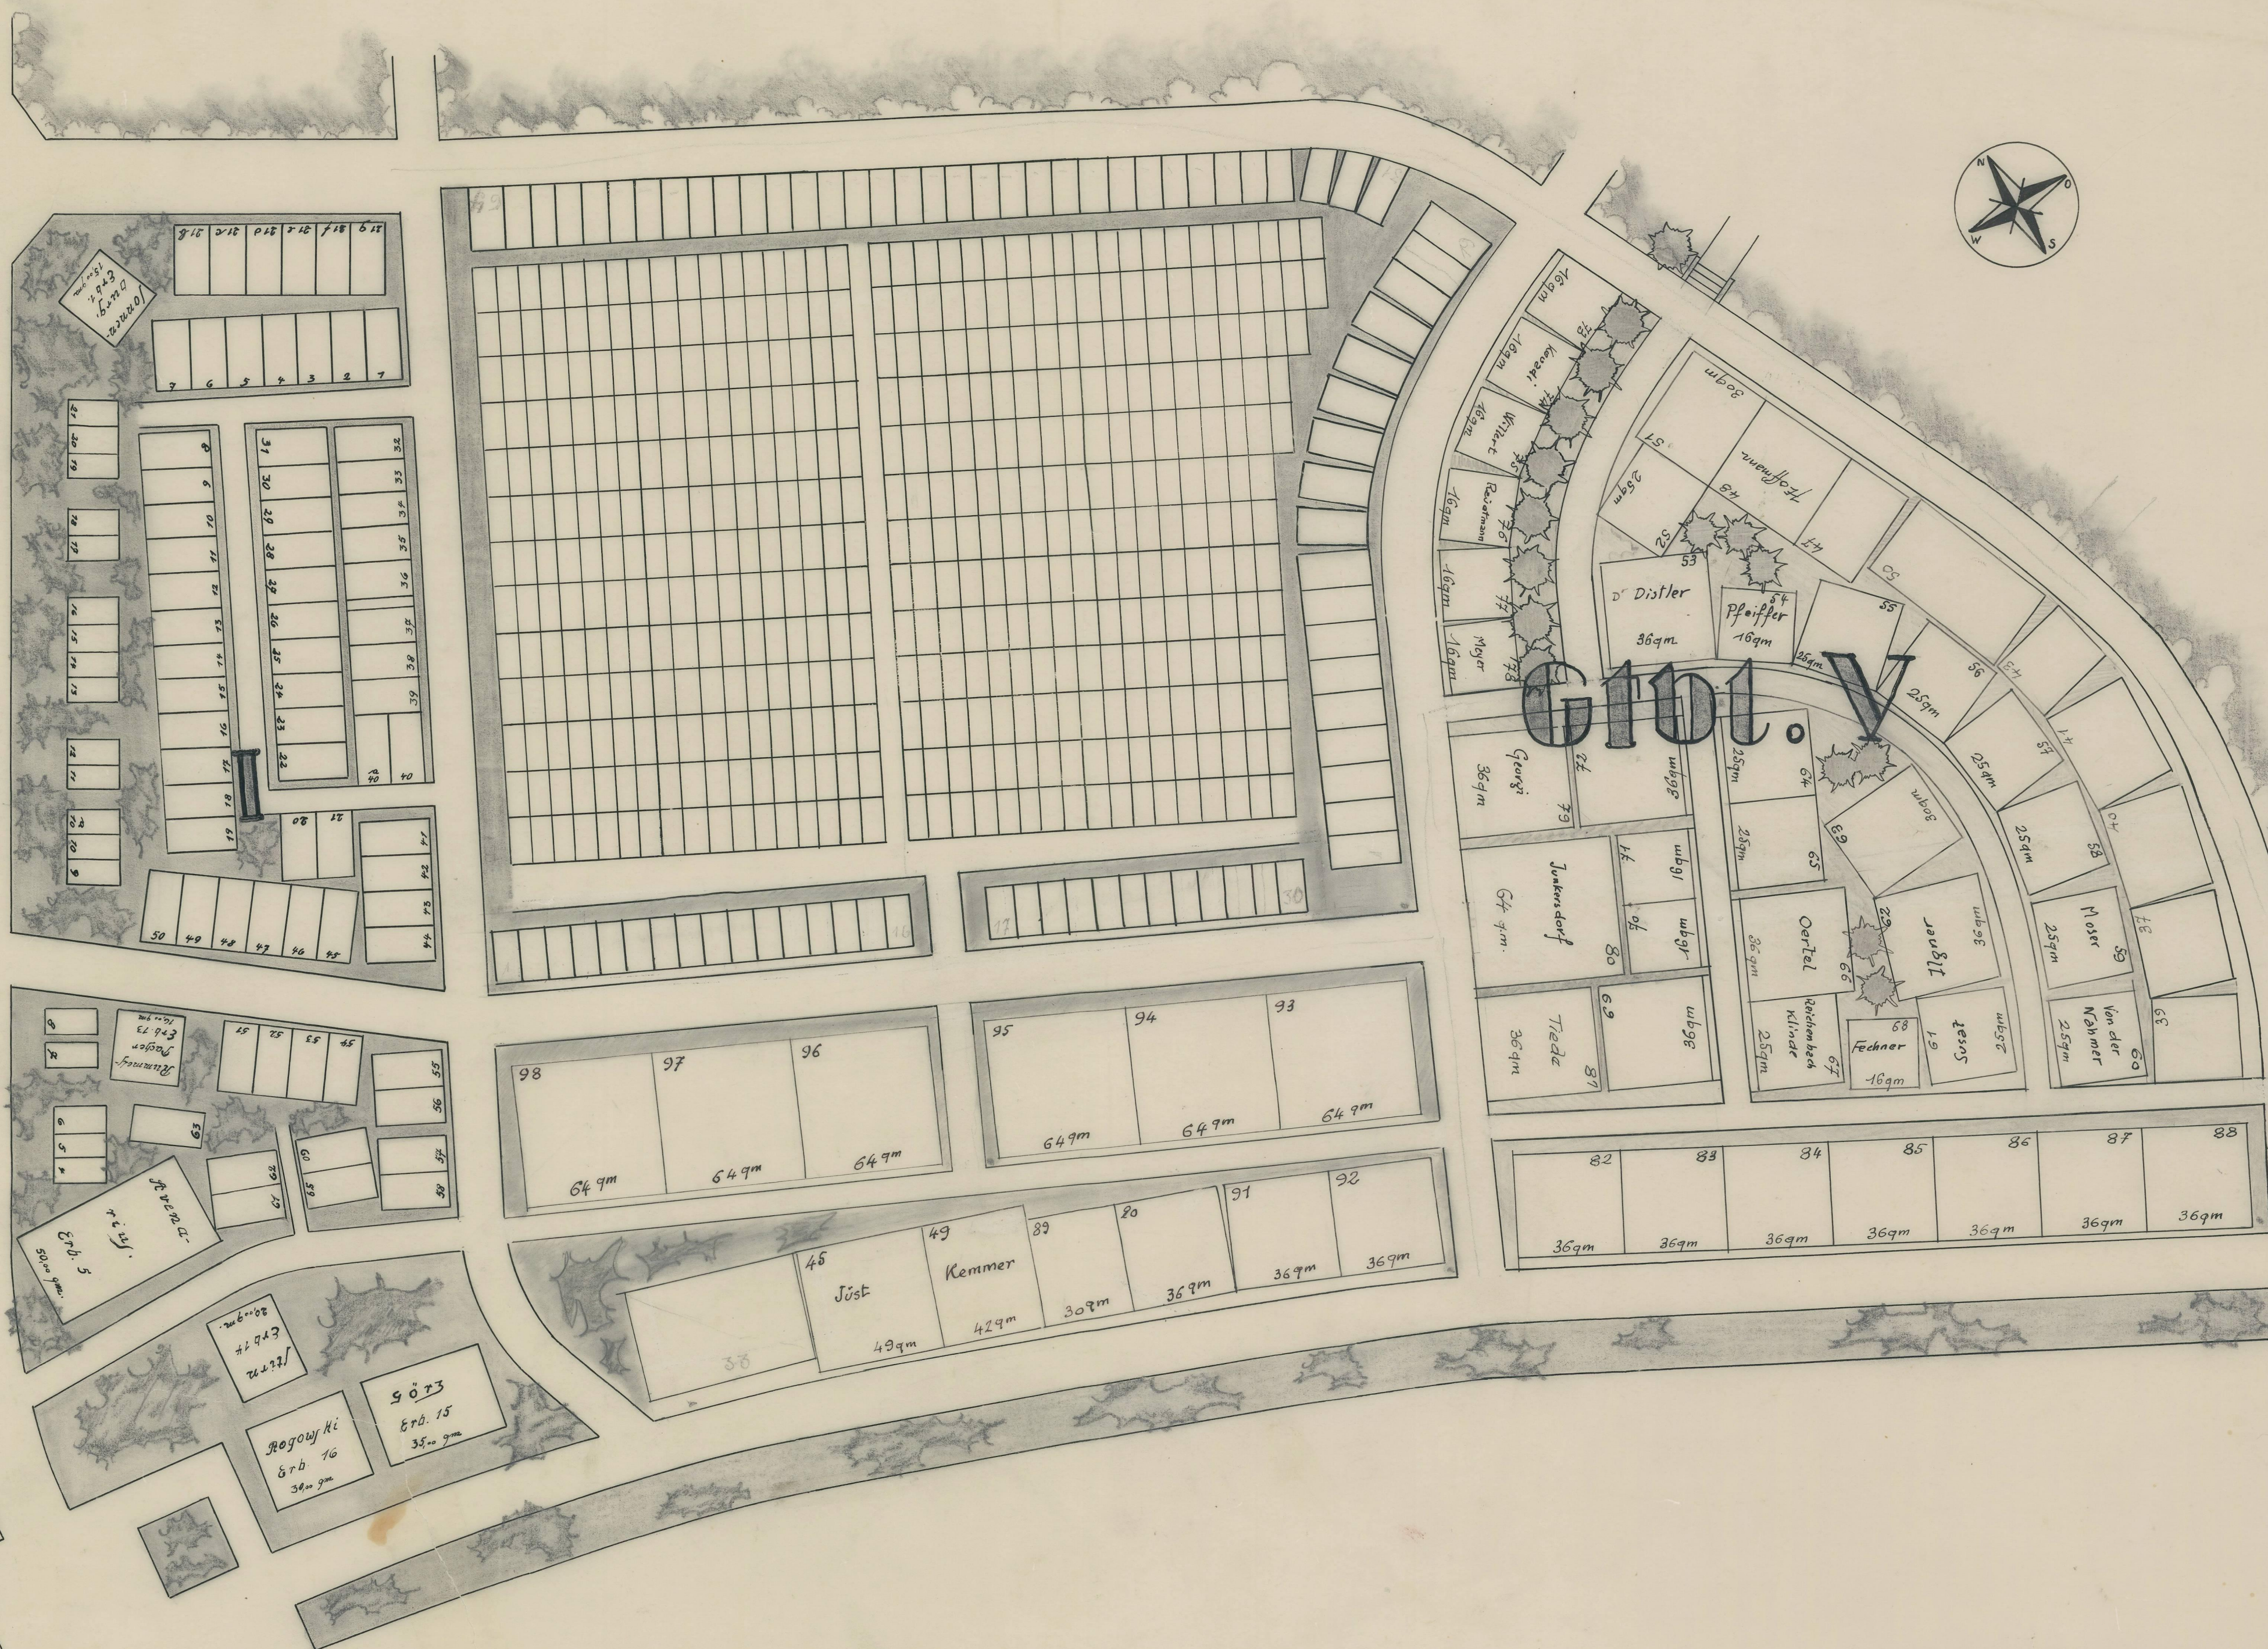



SÜDWEST-KIRCHHOF
STAHNSDORF

BELEGUNGSPLAN
BLOCK- EPIPHANIE

GARTENBLOCK - V.

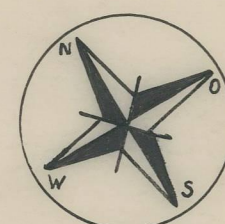

MA/250.

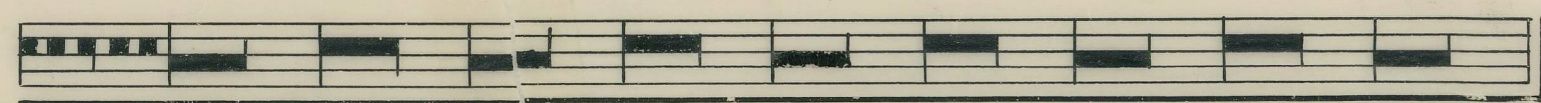

Süd-West-Kirchhof
Stahnsdorf
im Januar 1940.

Königfeldt
Gartenamtsleiter. 76.