Stadtarchiv Sankt Augustin / SN 175 / 00601

Rhein - Sieg Eisenbahn - A.-G.

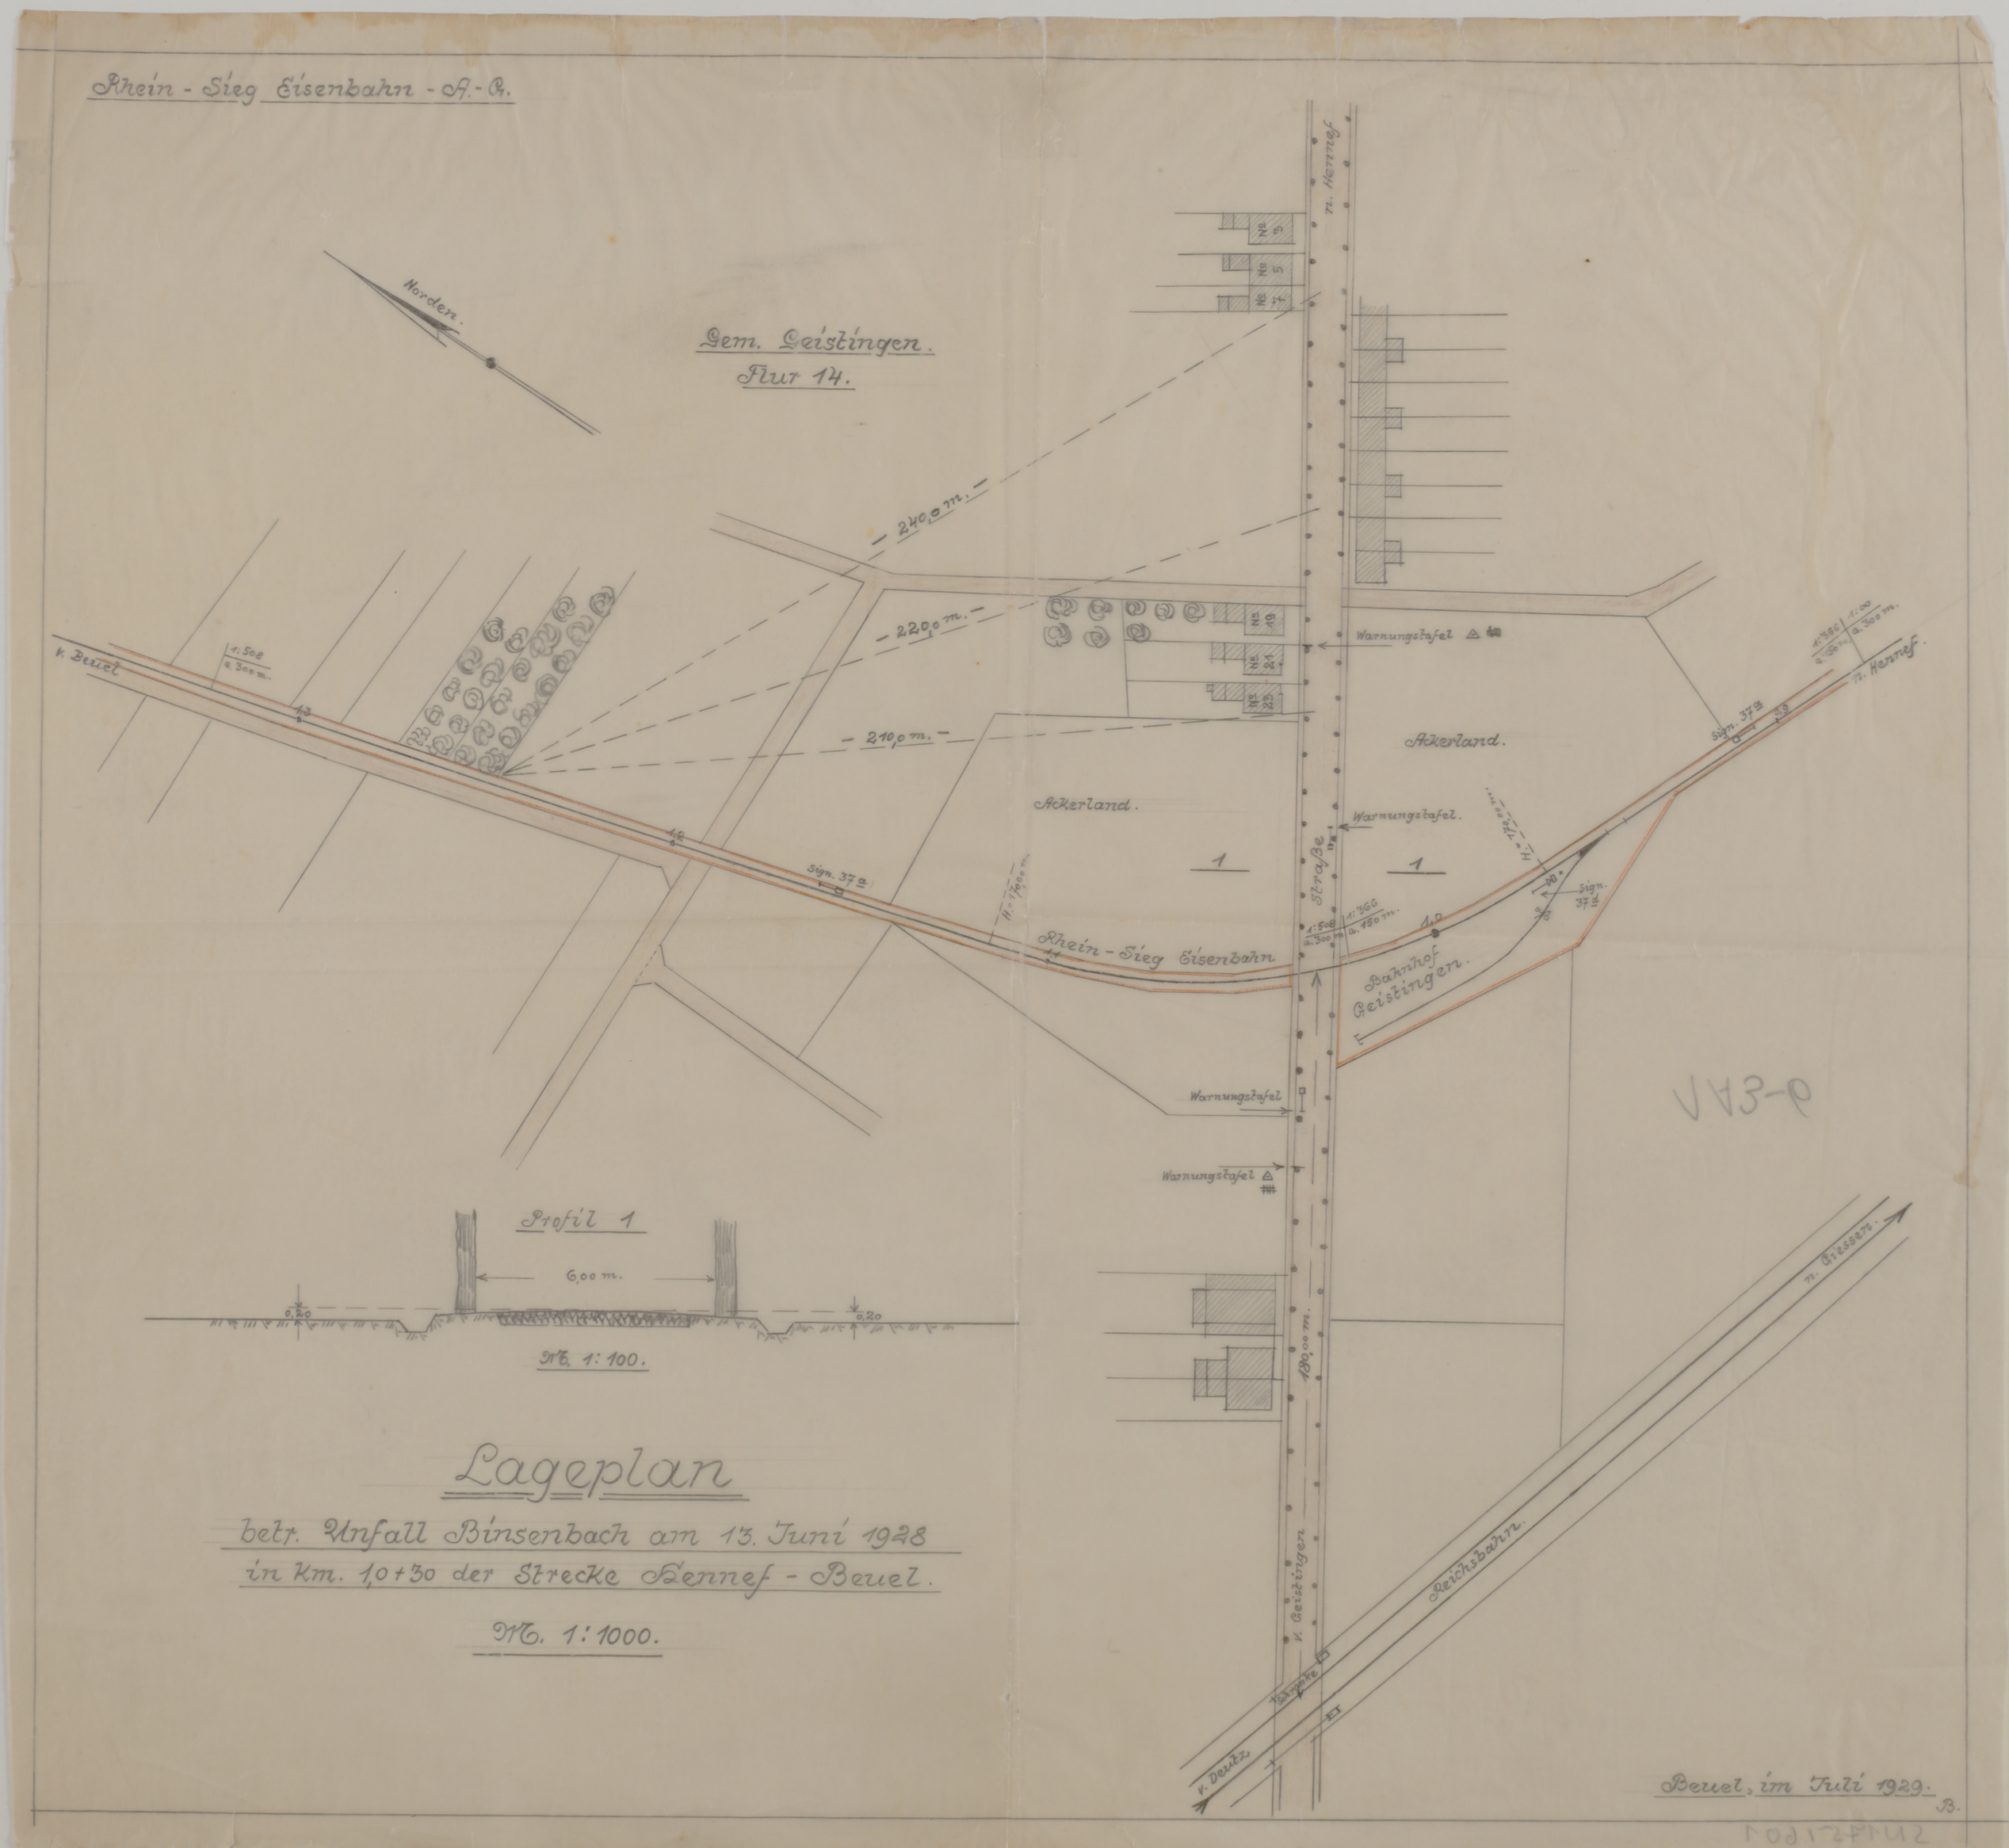

Lageplan

betr. Unfall Binsenbach am 13. Juni 1928
in Km. 1,0+30 der Strecke Hennef - Beuel.

M. 1:1000.