Luther-Rüsthaus Ferch
Vorgarten Grünanlage

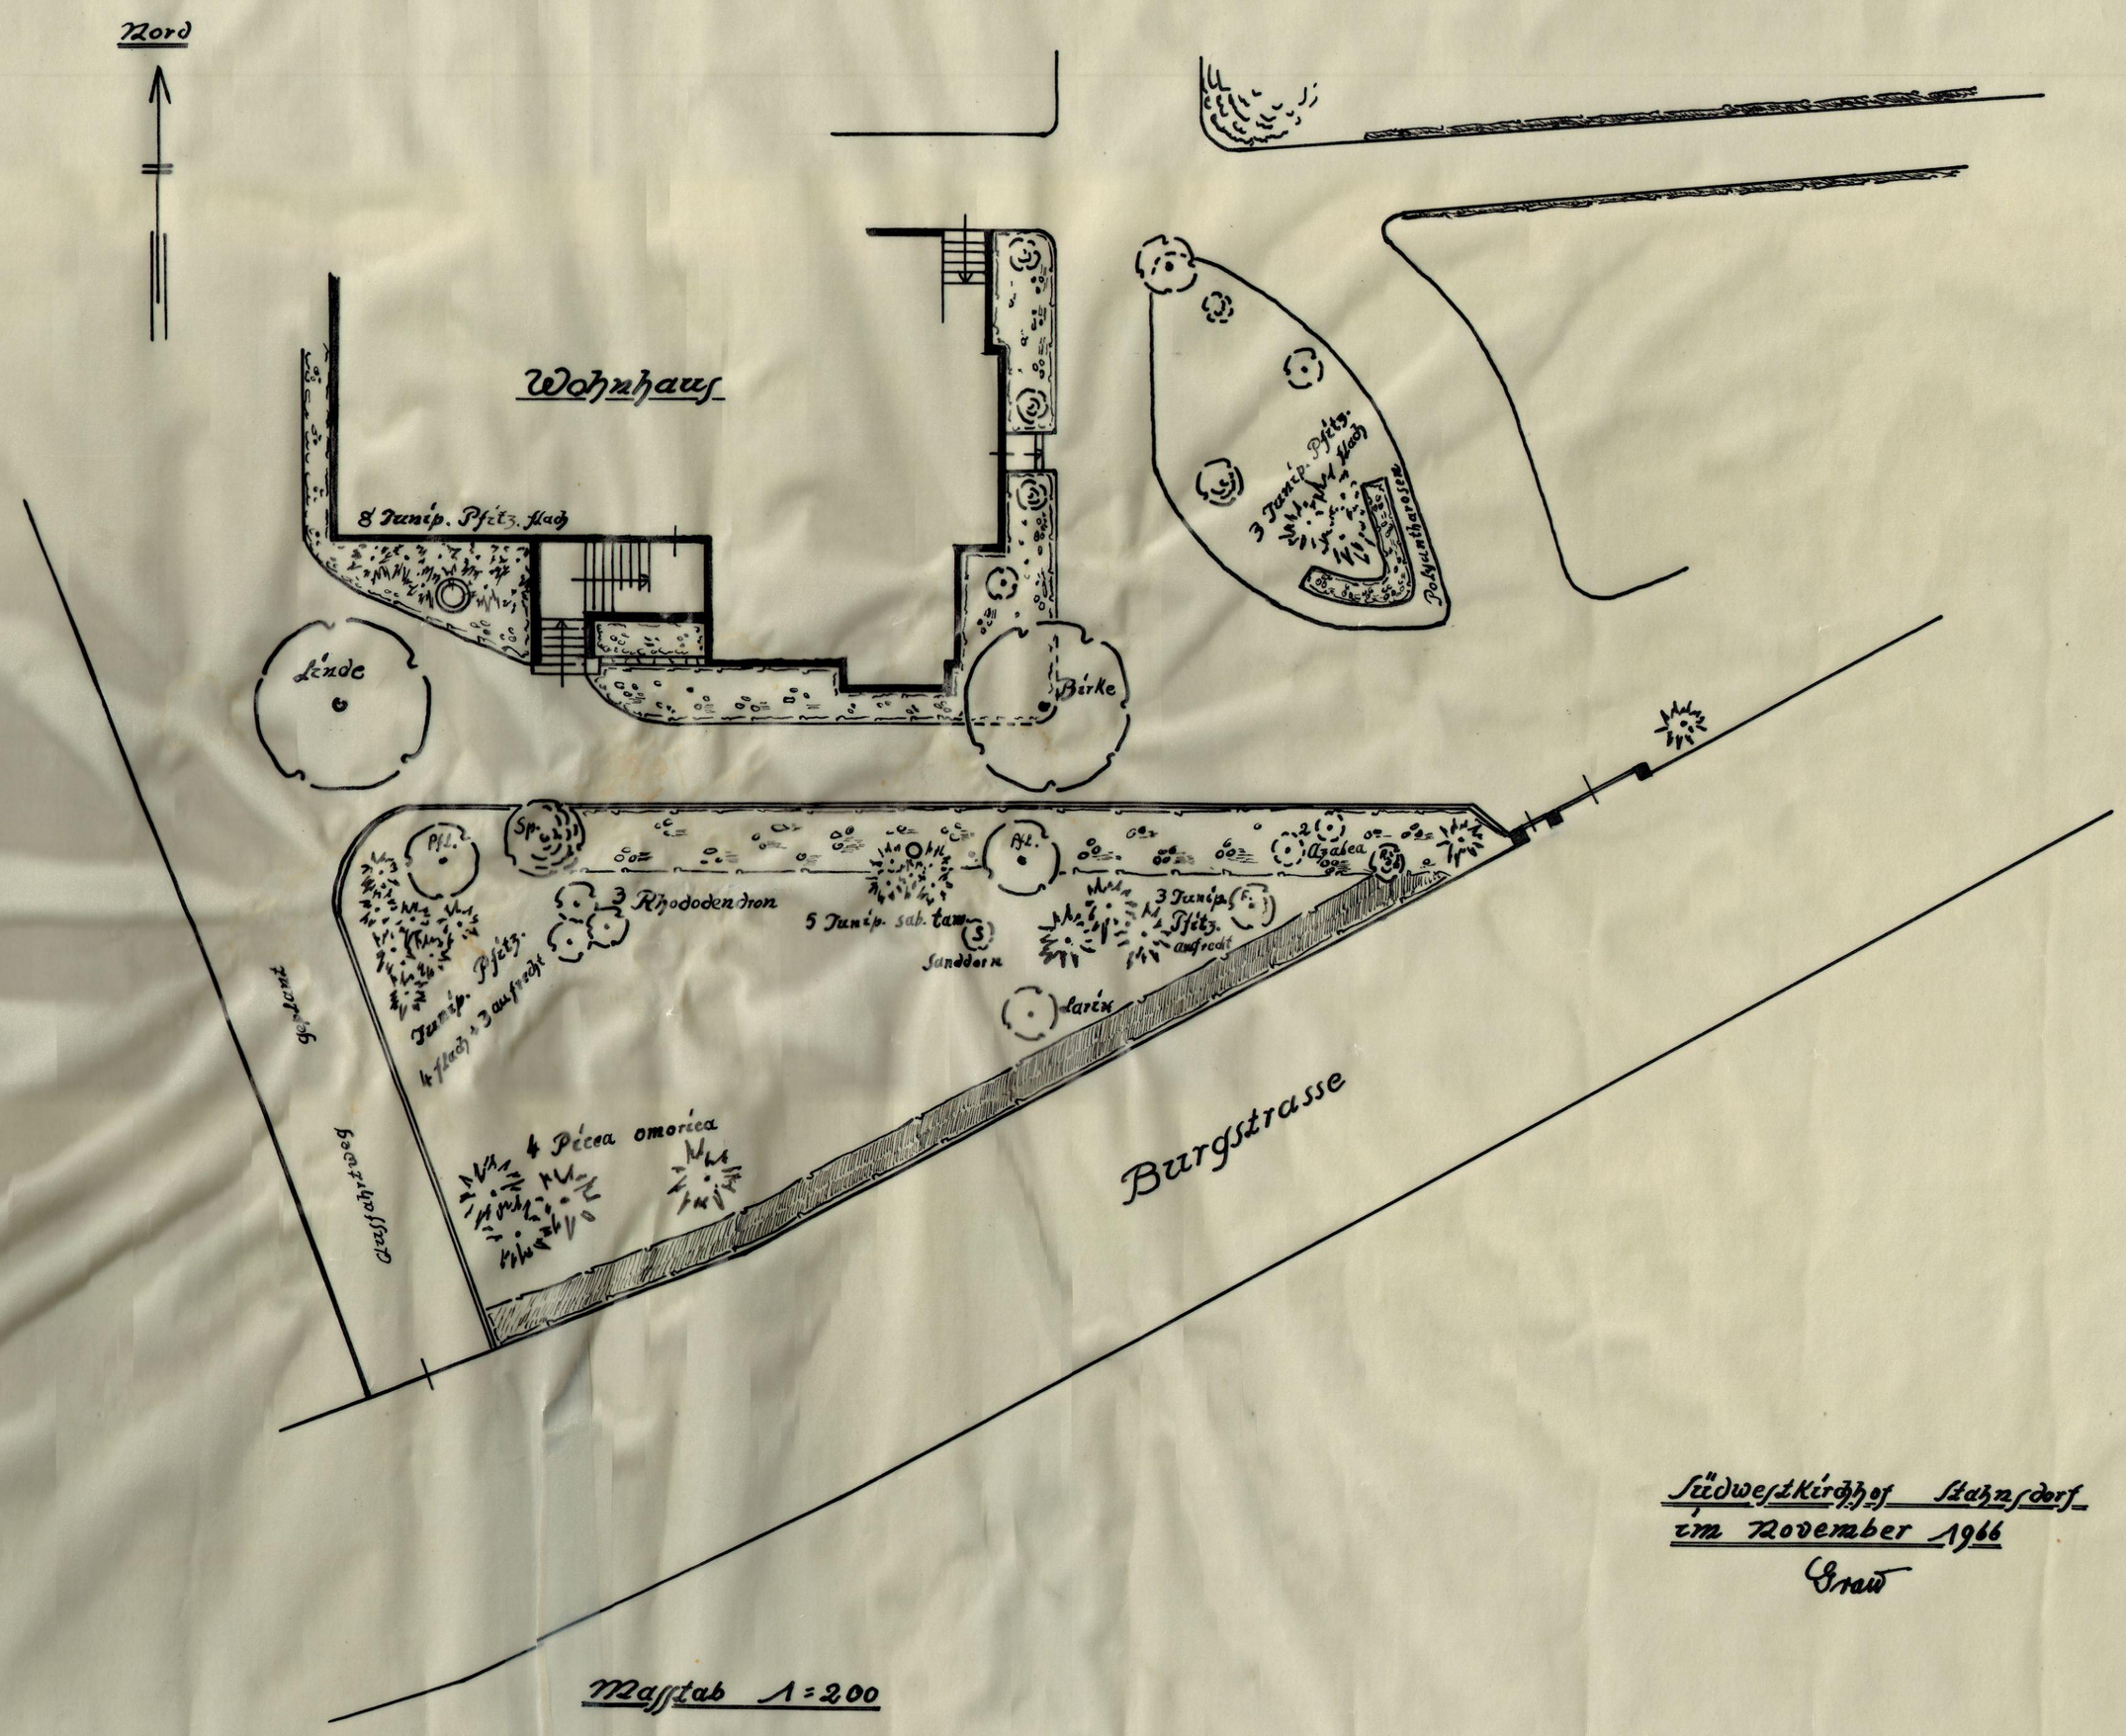

Südwestkirchhof Stahnsdorf
im November 1966
Graw

Maßstab 1:200

48

213/48

4 X 50/55