


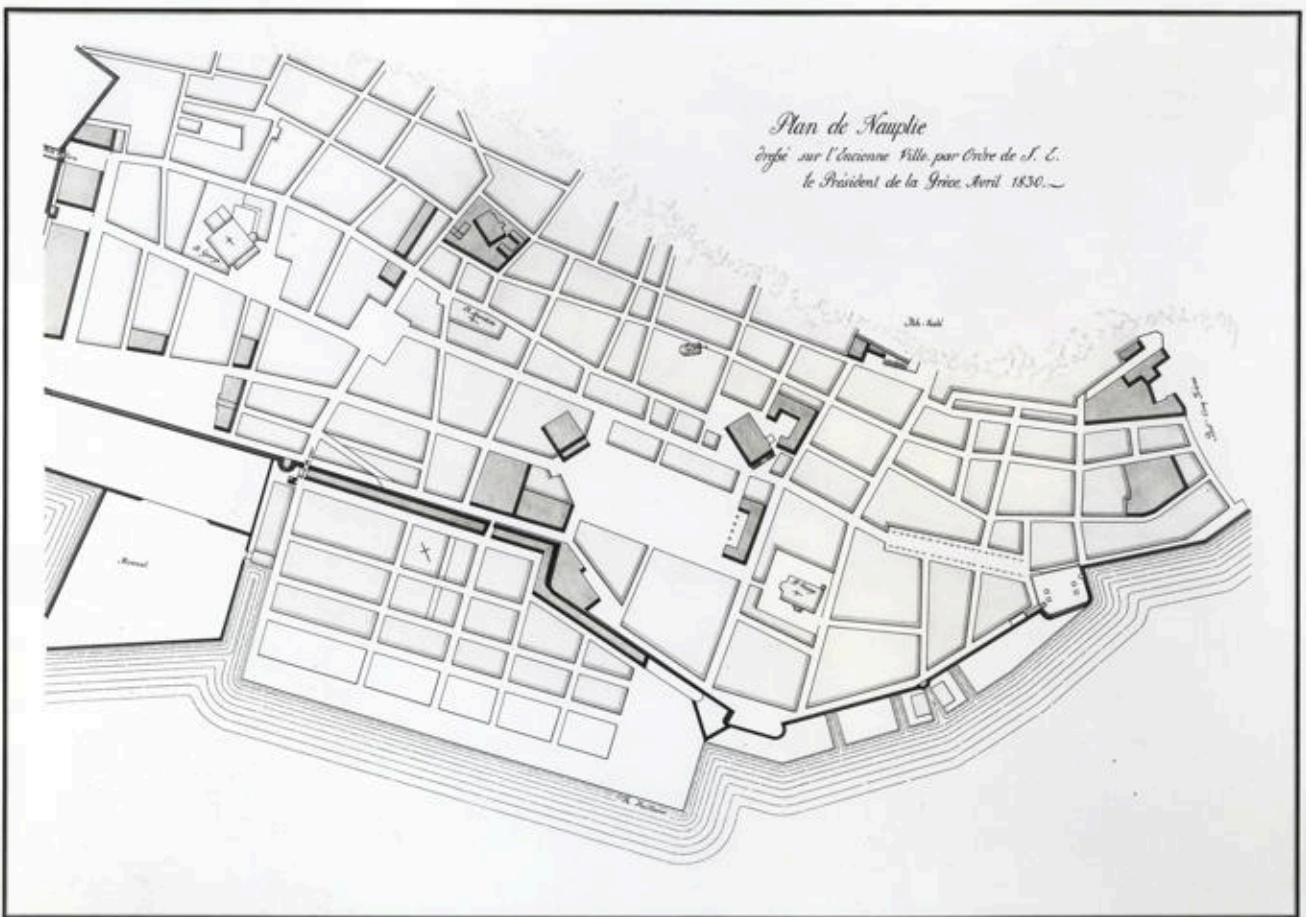

FLUCHTLINGENPLAN FÜR DIE UNTERSTADT VOM JAHRE 1830
 AUF BEFEHL DES PRÄSIDENTEN KAPODISTRIAS VON
 TH. VAILLANOS ENTWORFEN (Kopie nach dem Original im Archiv
 des Kapodistrias in Kōfīn, Vermessung, Maßstab 1:1000.