


Broethaler Eisenbahn.

Bödenbaustrecke = Niederpleis Siegburg.


Abortgebäude. auf Bahnhof Siegburg.

Maassstab: 1:100.


1 0,5 0 1 2 3 4 5 6 7 m

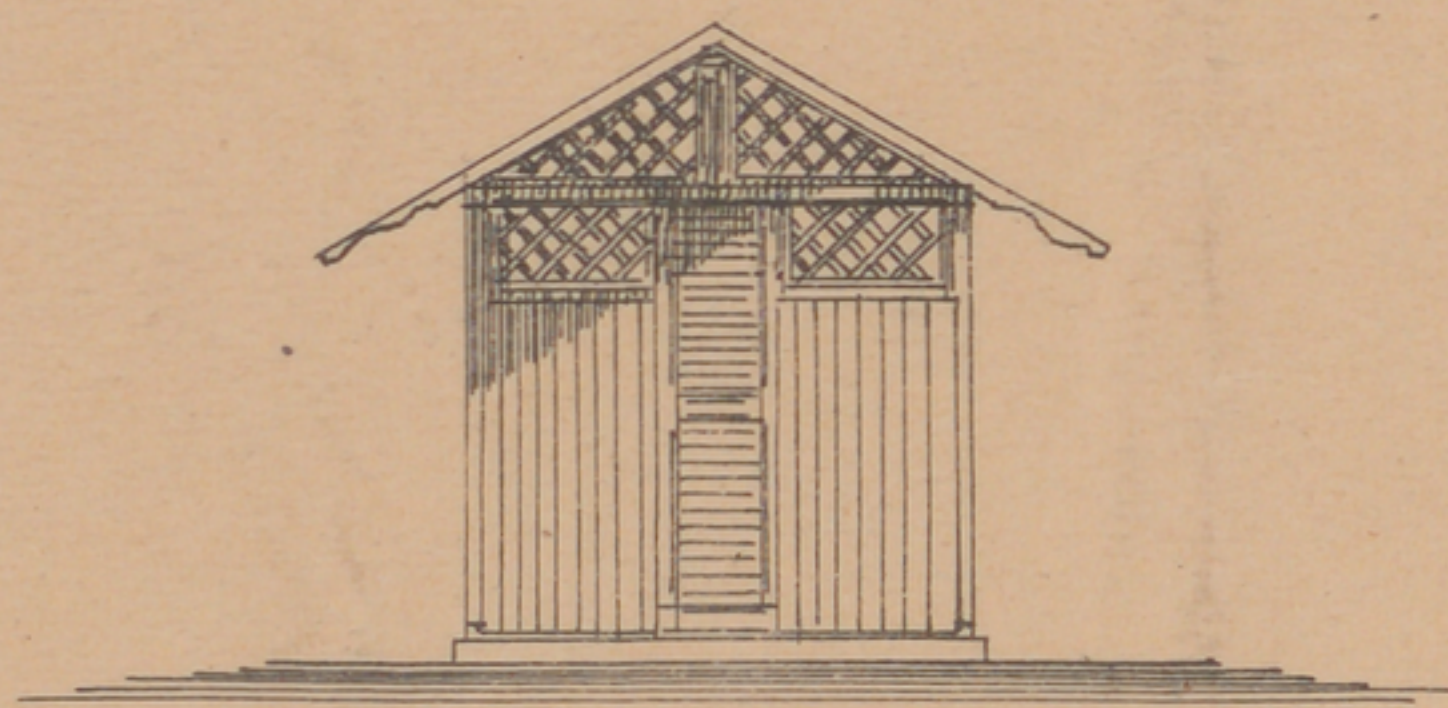


Ansicht.

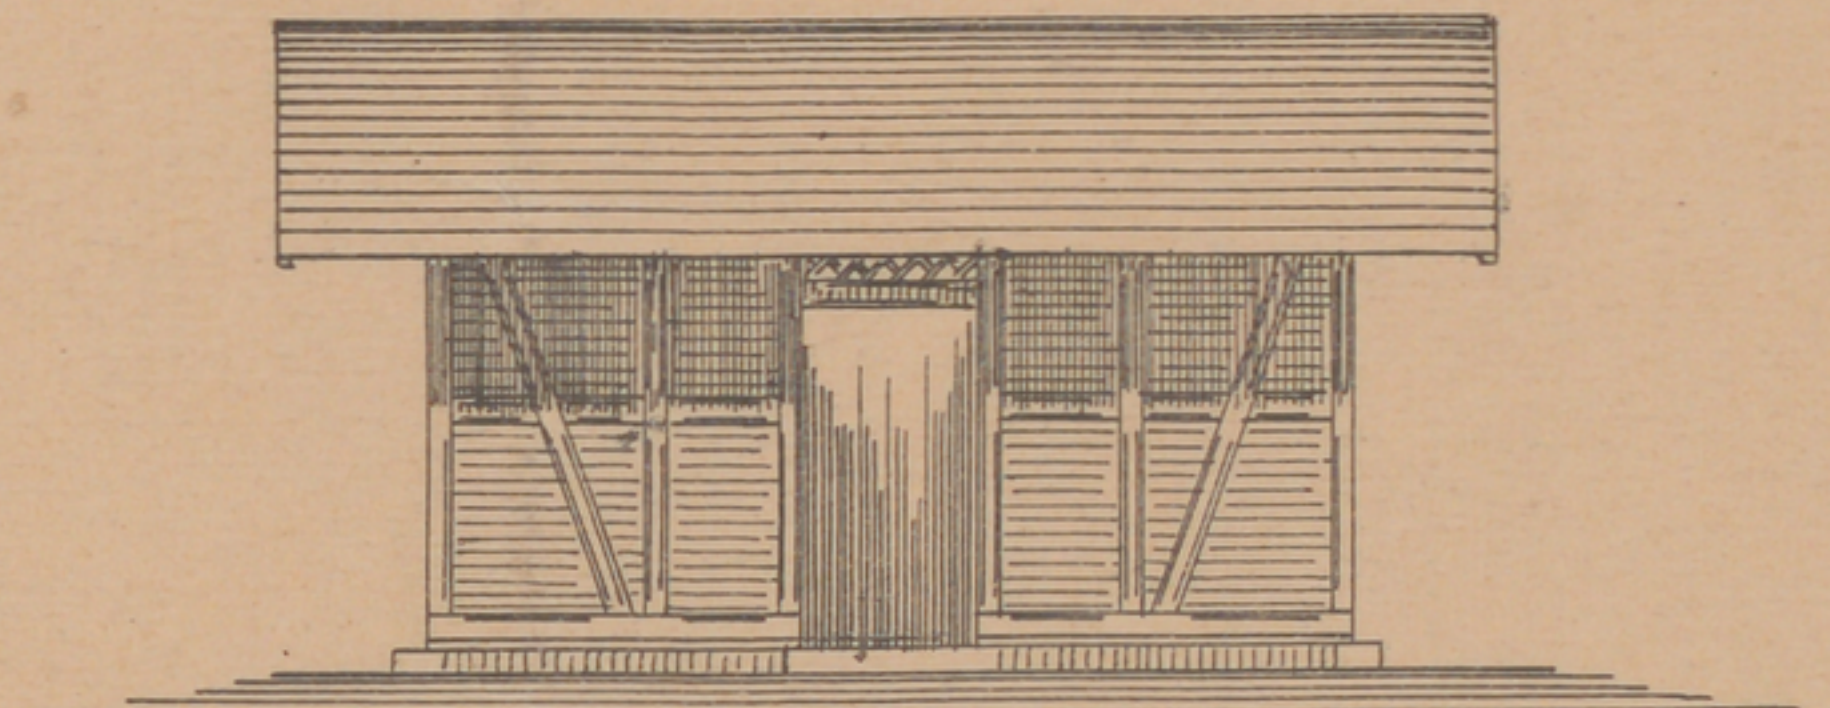

Ansicht.

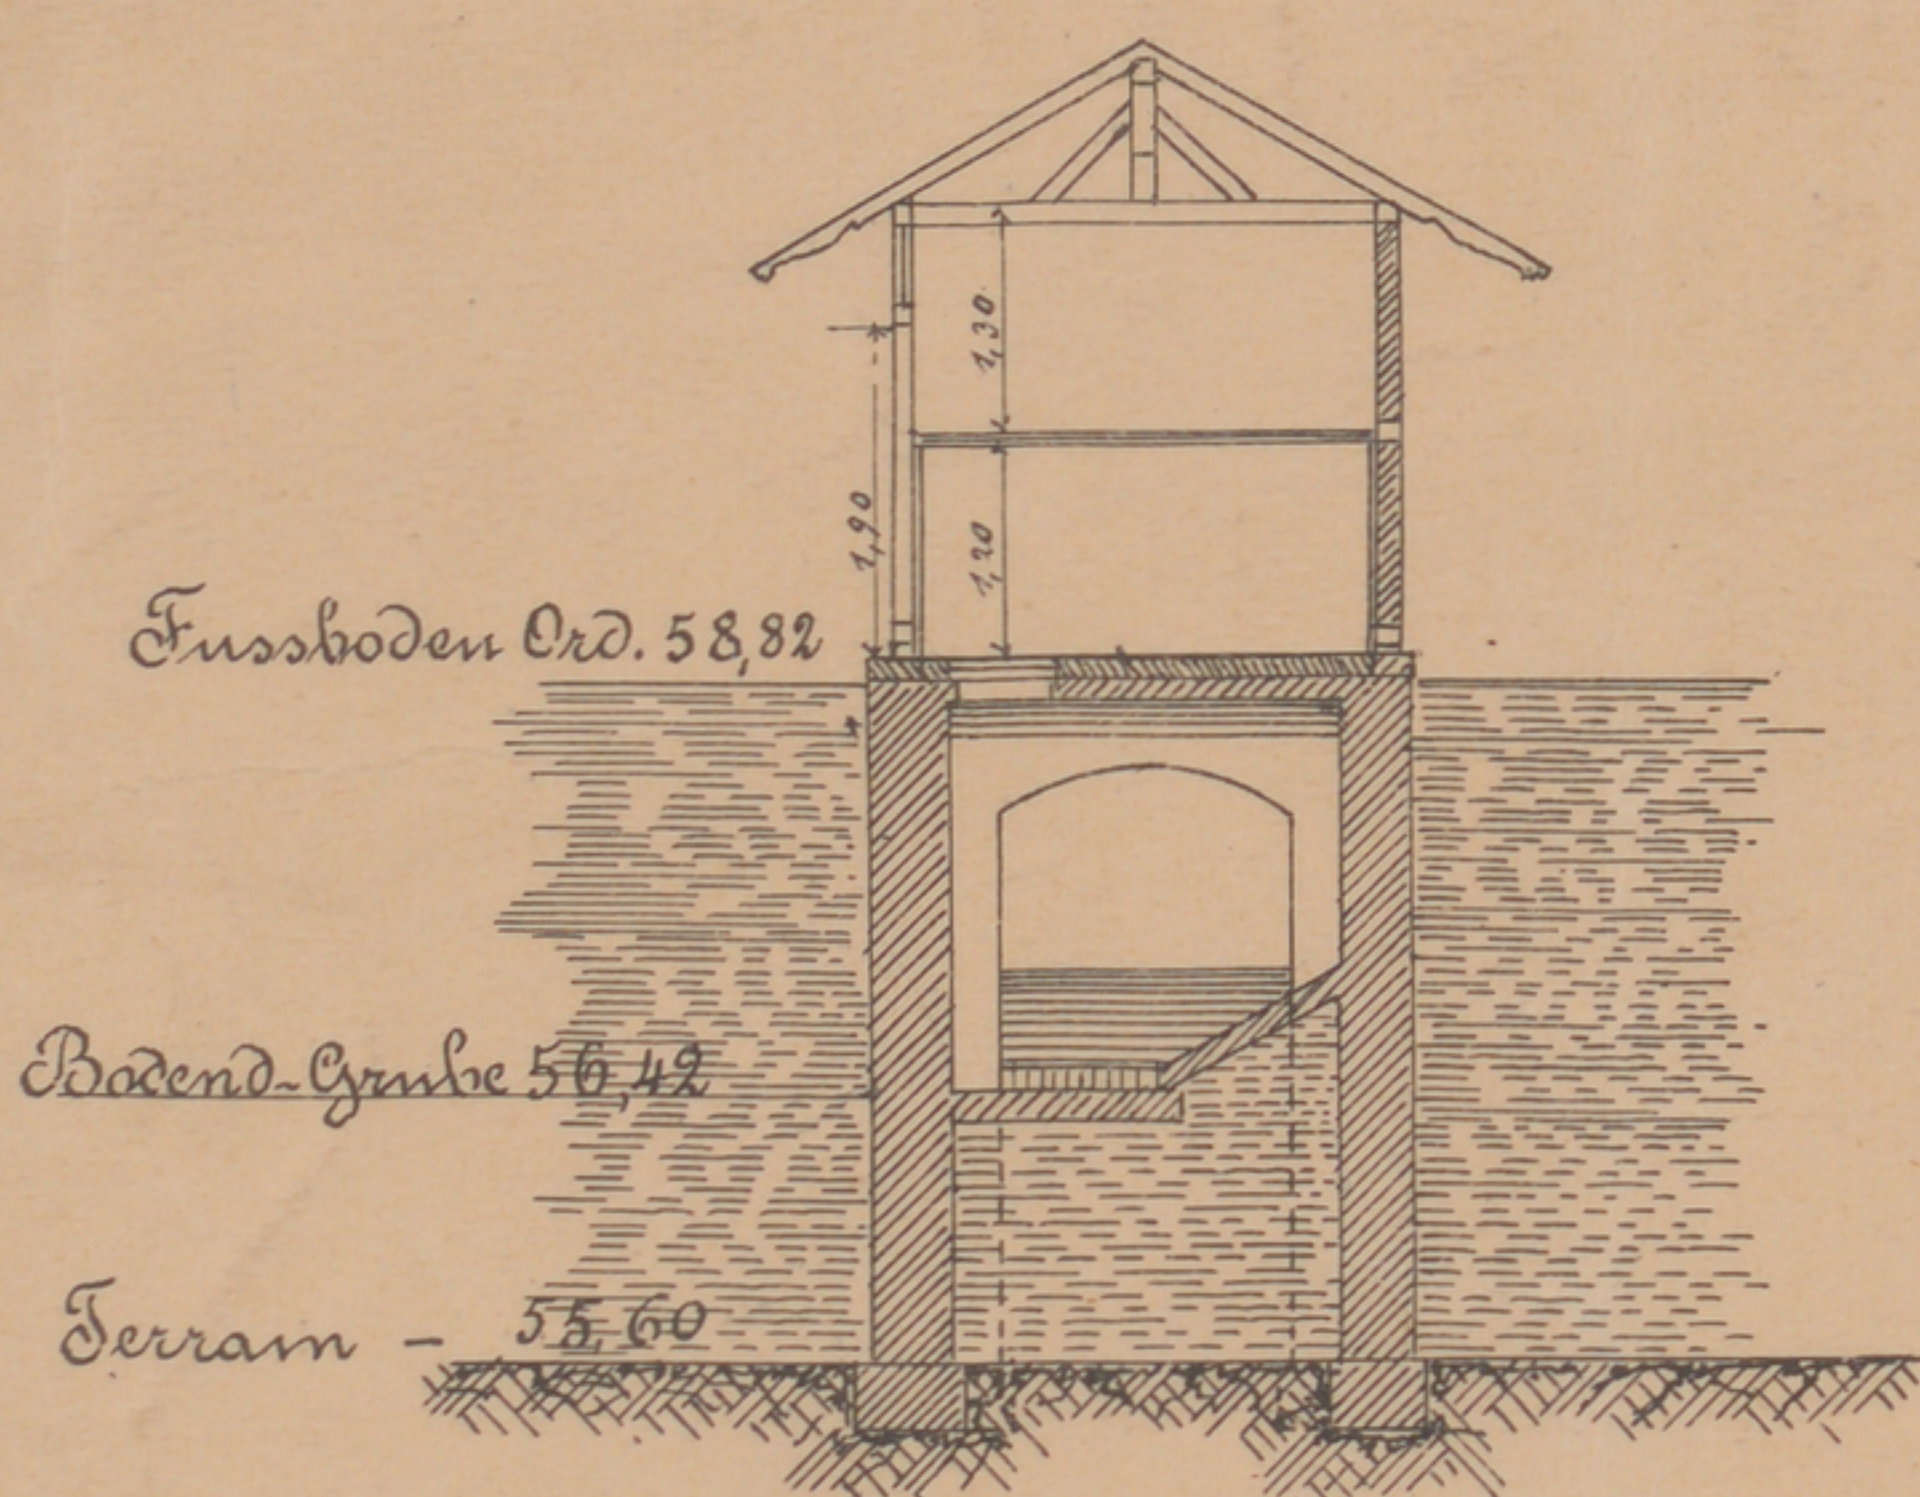


Schnitt A-B.

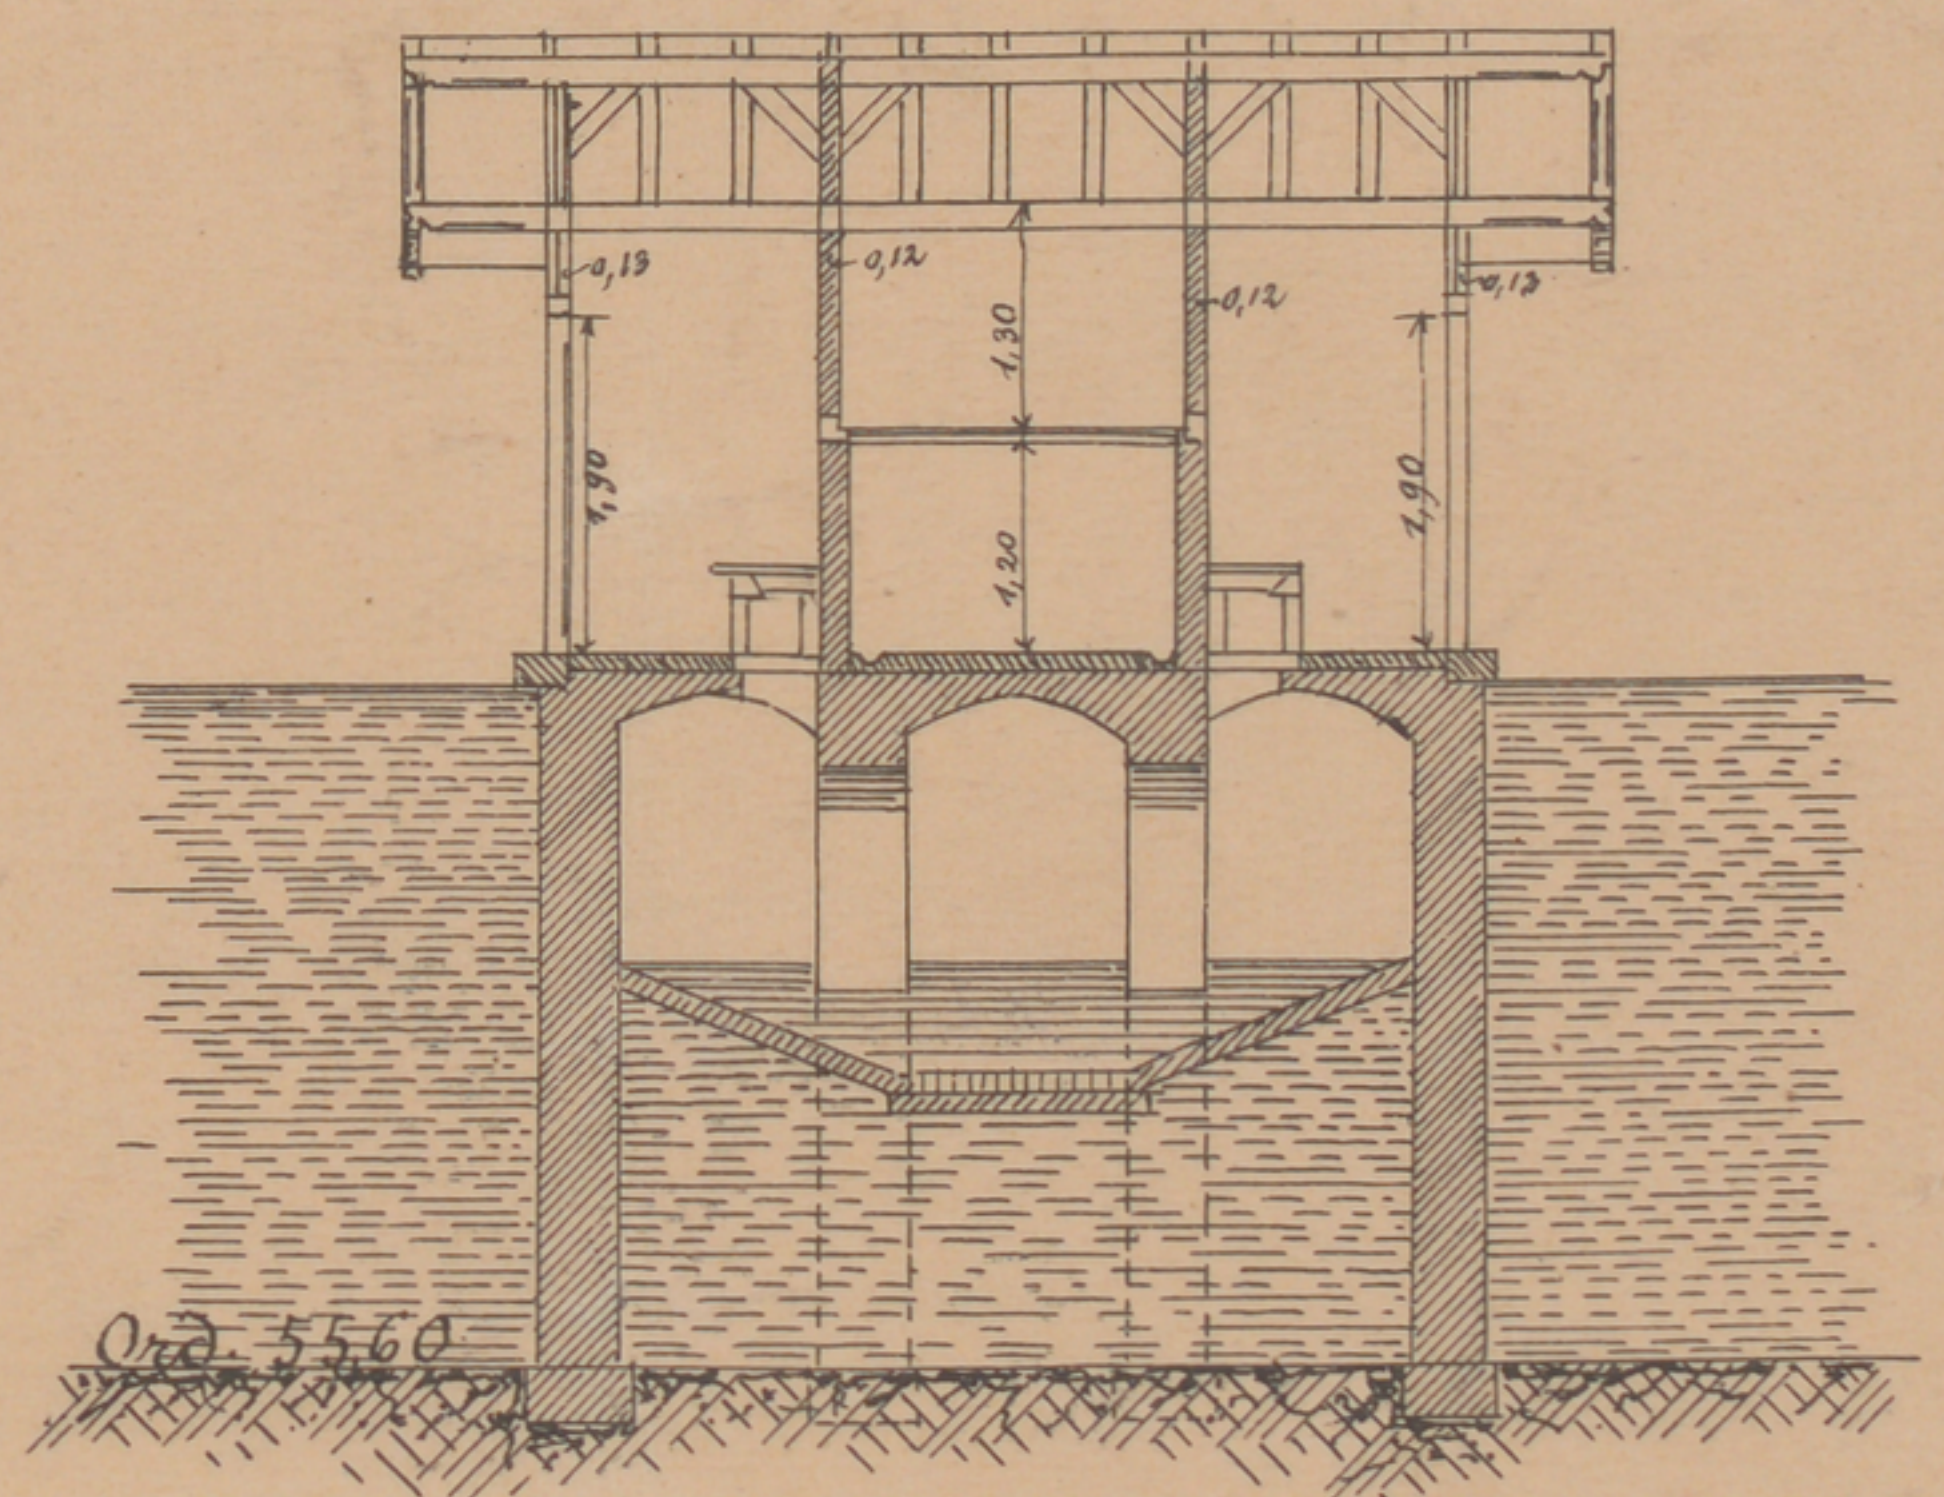


Schnitt C-D.

Bahnsteigseite.

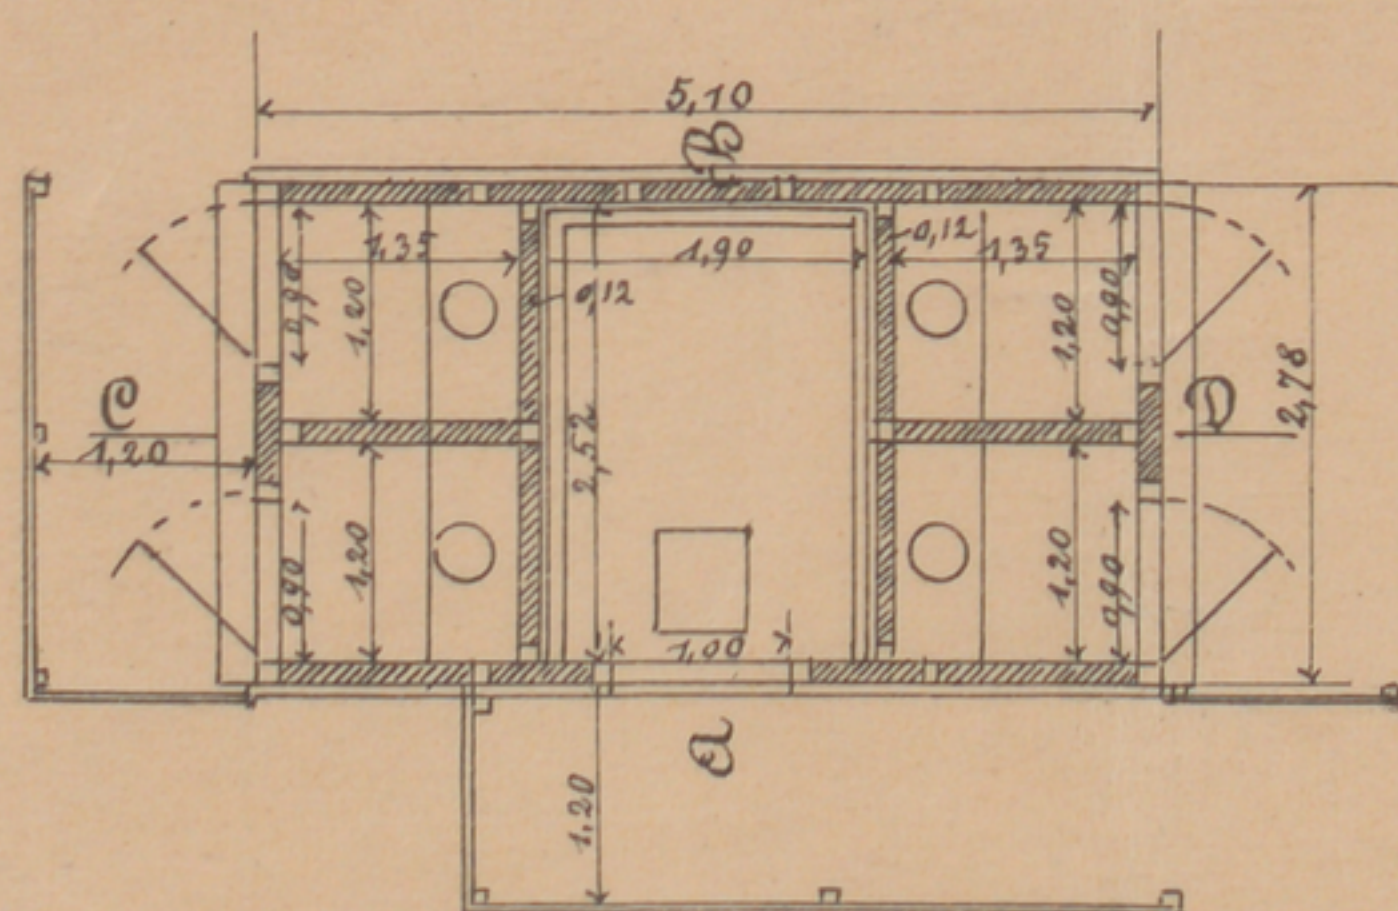

Grundriss.

Zur Anfertigung nach fertigen Zeichn.
Hennef, den 12. November 1898
BROELTHALER EISENBAHN-
AKTIEN-GESELLSCHAFT,
DIE DIREKTION,
Maxura

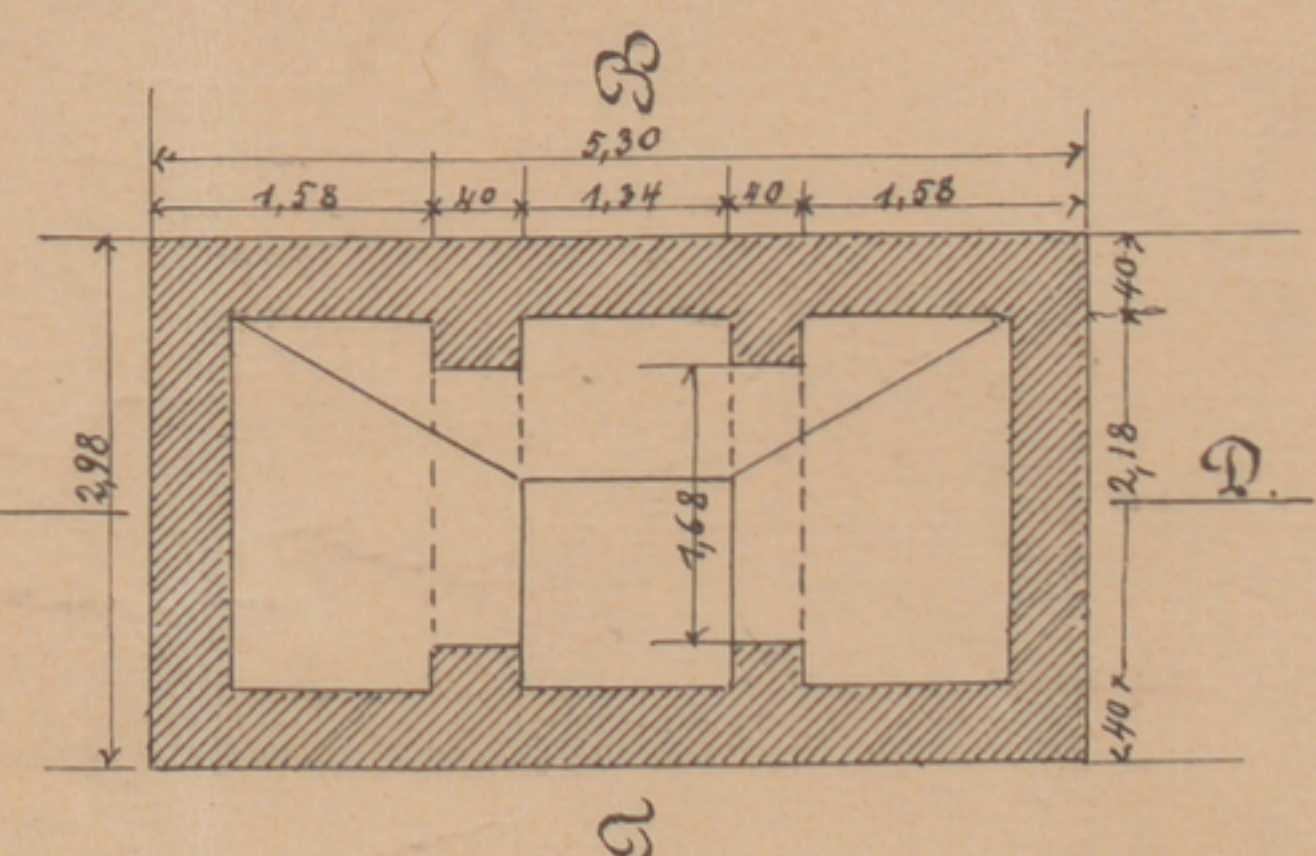

Grundriss.

Geprüft und festgestellt
Pr. I 14313
Köln im September 1894
Der Königlich-Preussische Kommissar
gez. Fügner

Hennef (Sieg), den 6. October 1894
Broelthaler Eisenbahn
Aktien-Gesellschaft
Die Direktion
gez. Maxura