


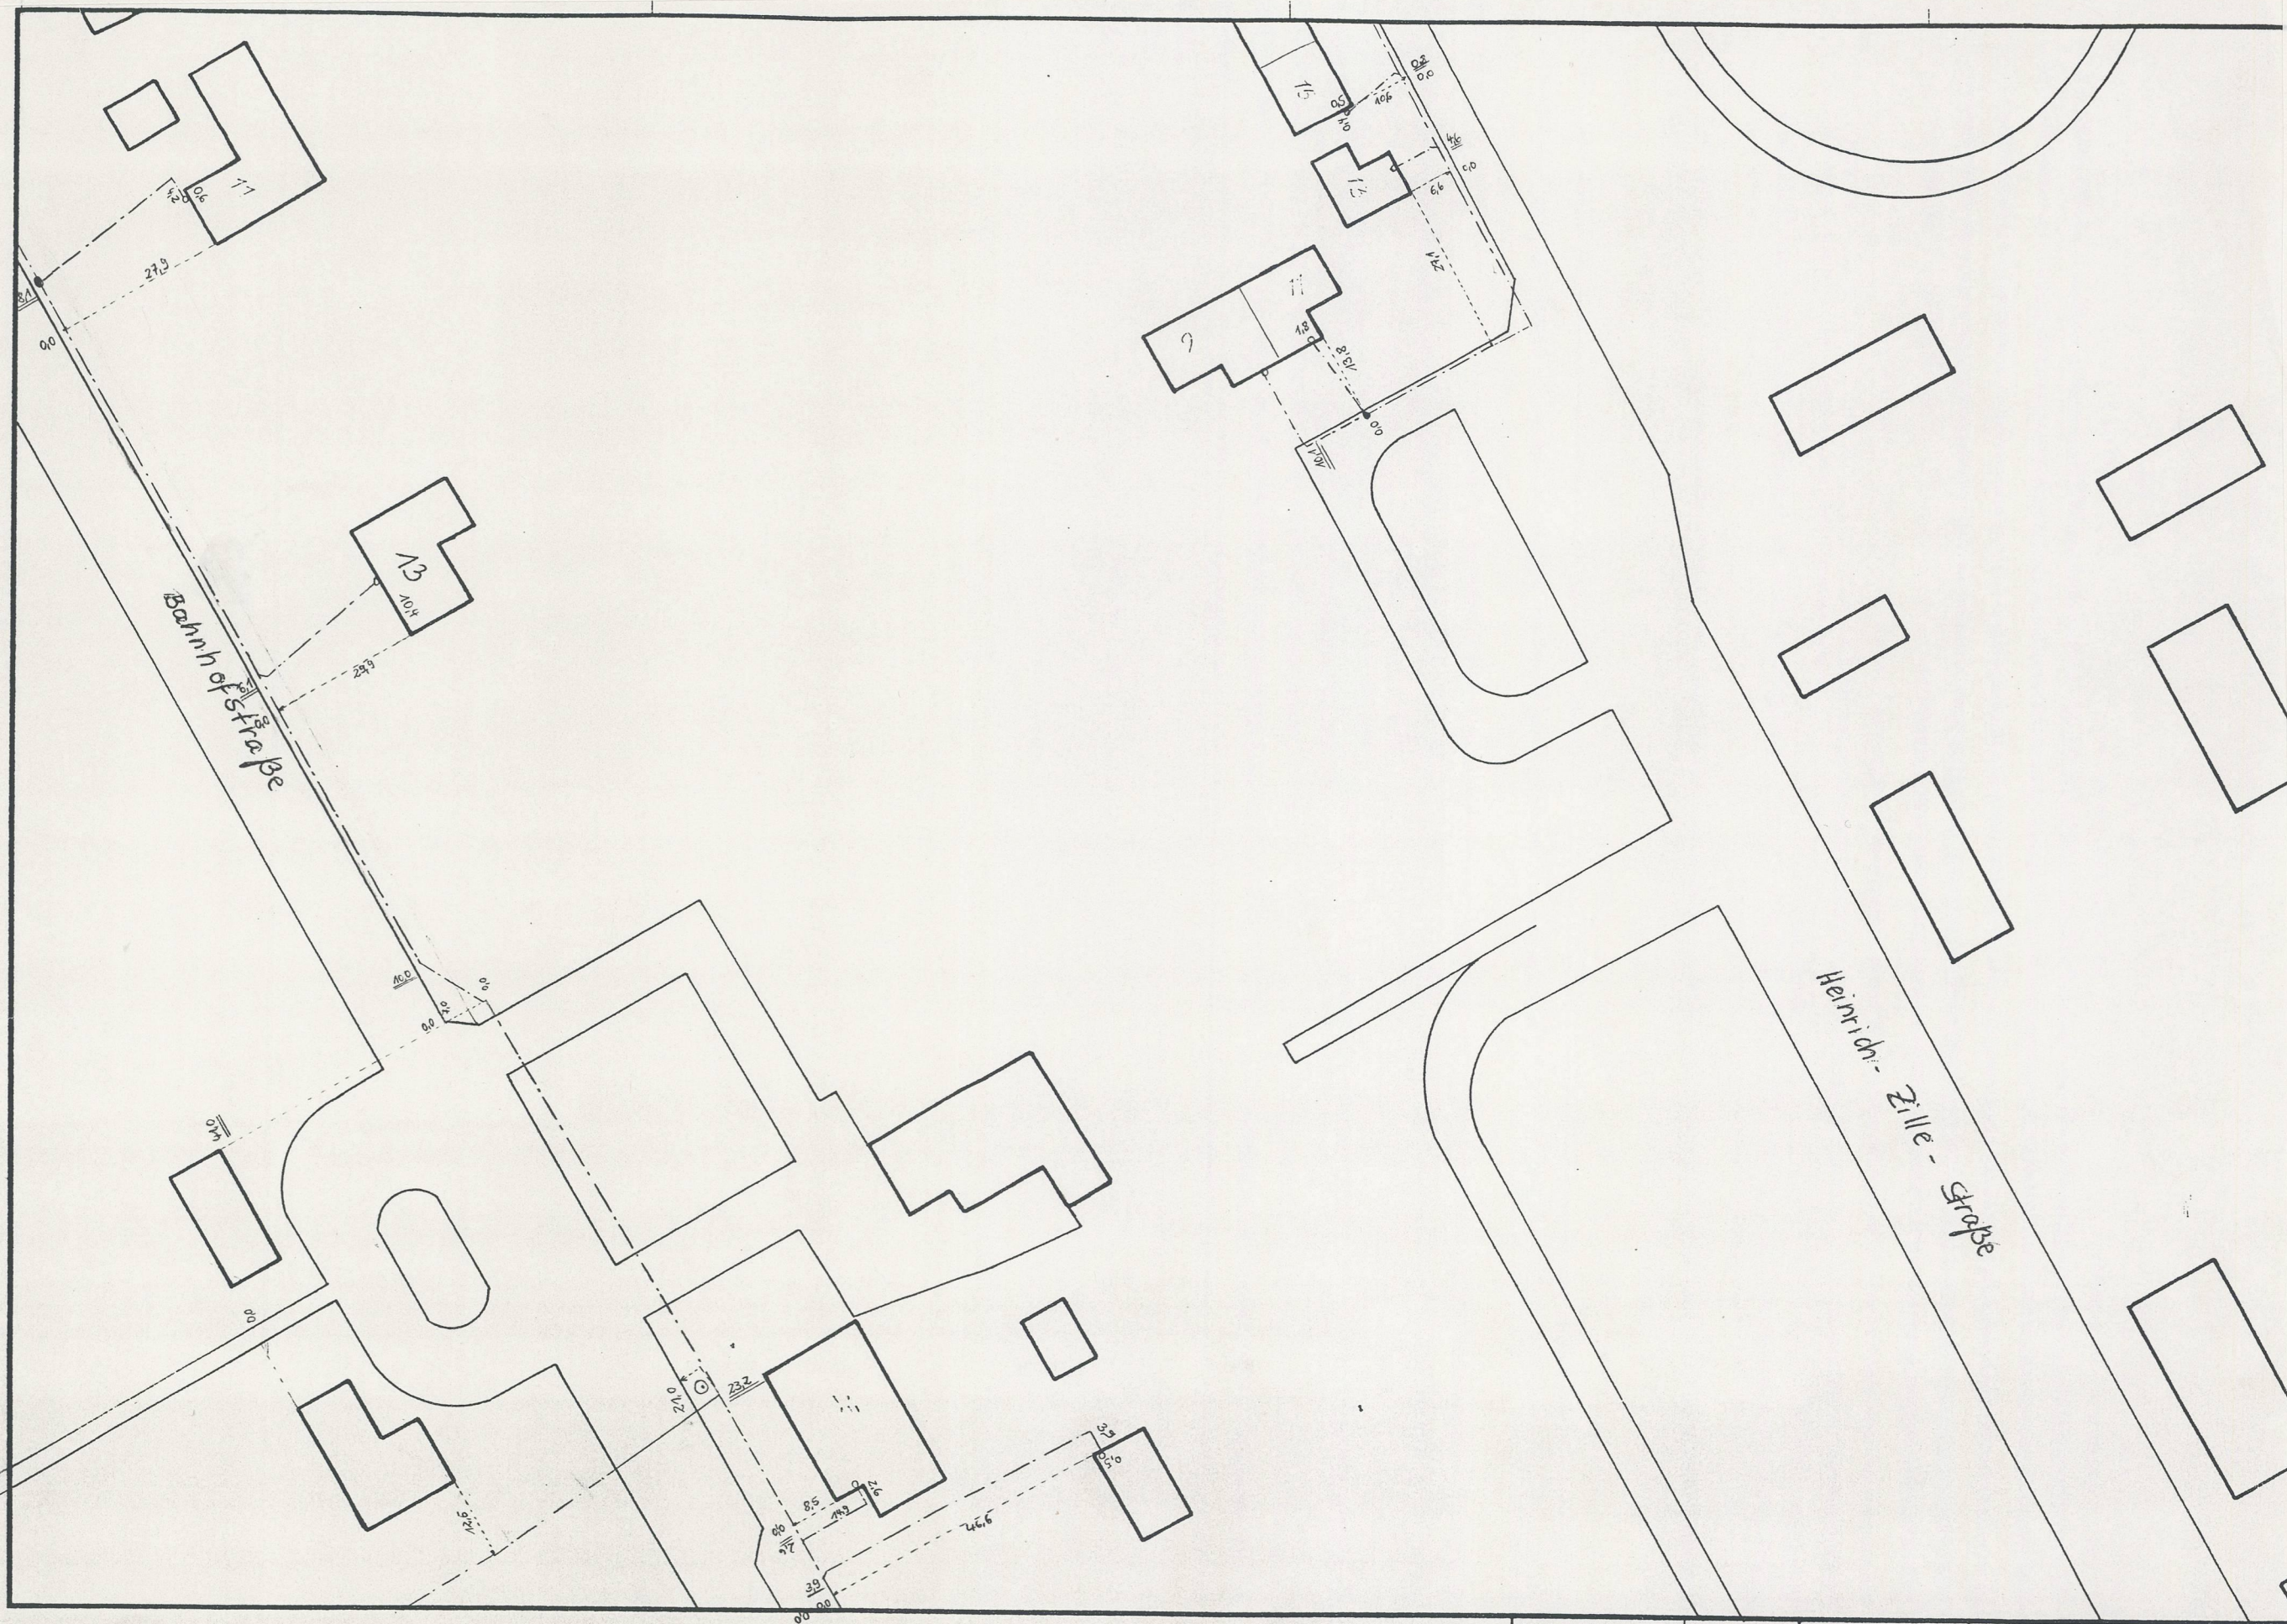

38

1/3/38 1v3

Auftrags-Nr. Lz	Ausf. Datum	Auftrags-Nr. Lz	Ausf. Datum	8106 C Fernmeldeamt Potsdam Verteiler PIL, BBz 21
2208/10-3	8/92			