


SÜDWESTKIRCHHOF  
STAHNSDORF

BELEGUNGSPLAN  
HEILIGE GEIST

GARTENBLOCK II-III



M1/250.

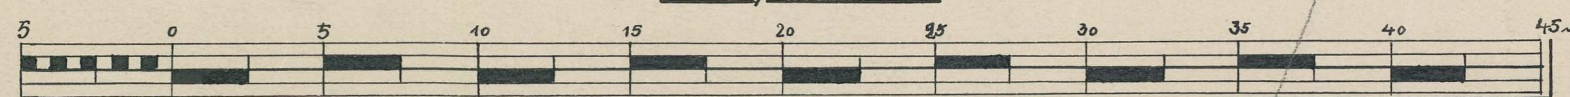

Meyer  
Gartenoberingenieur.