

Lageplan der Werftanlage Beuel 1892.

M. 1:1000.

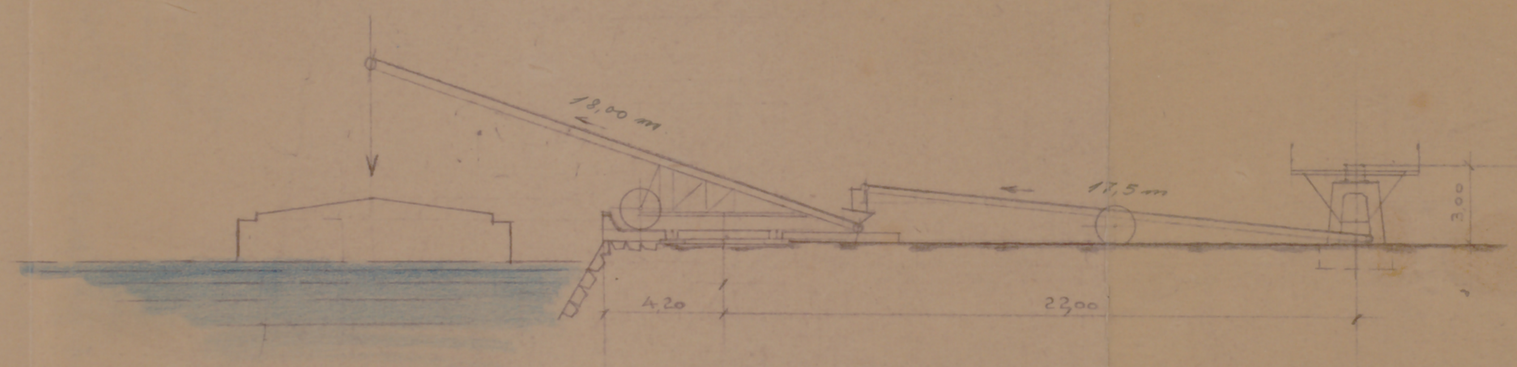


Profil g-h.
M. 1:200

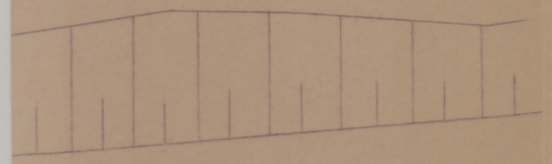

M. 1:200.

e-f

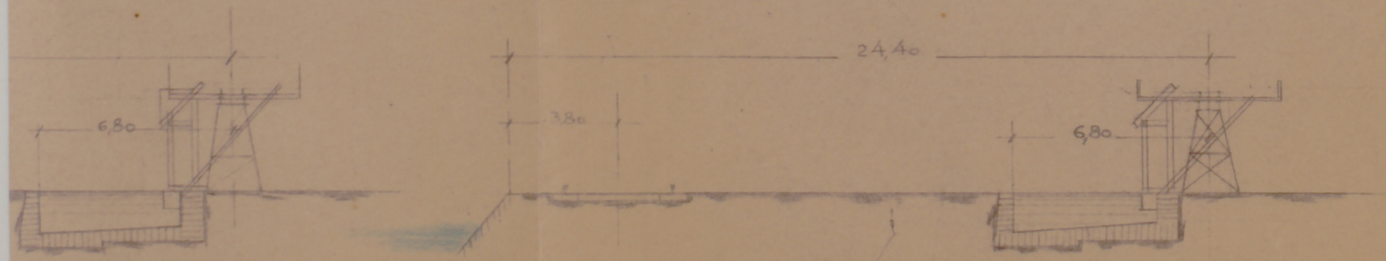

Schurre bei
d Nr 33

Schnitt durch die neue Schurre im
Feld Nr. 42

Beuel Baual 1021
11. 9. 36 1:100