


SÜDWEST-KIRCHHOF
STAHNSDORF

BELEGUNGSPLAN
BLOCK-STAHNSDORF

FELD-11
WAHL-STELLEN

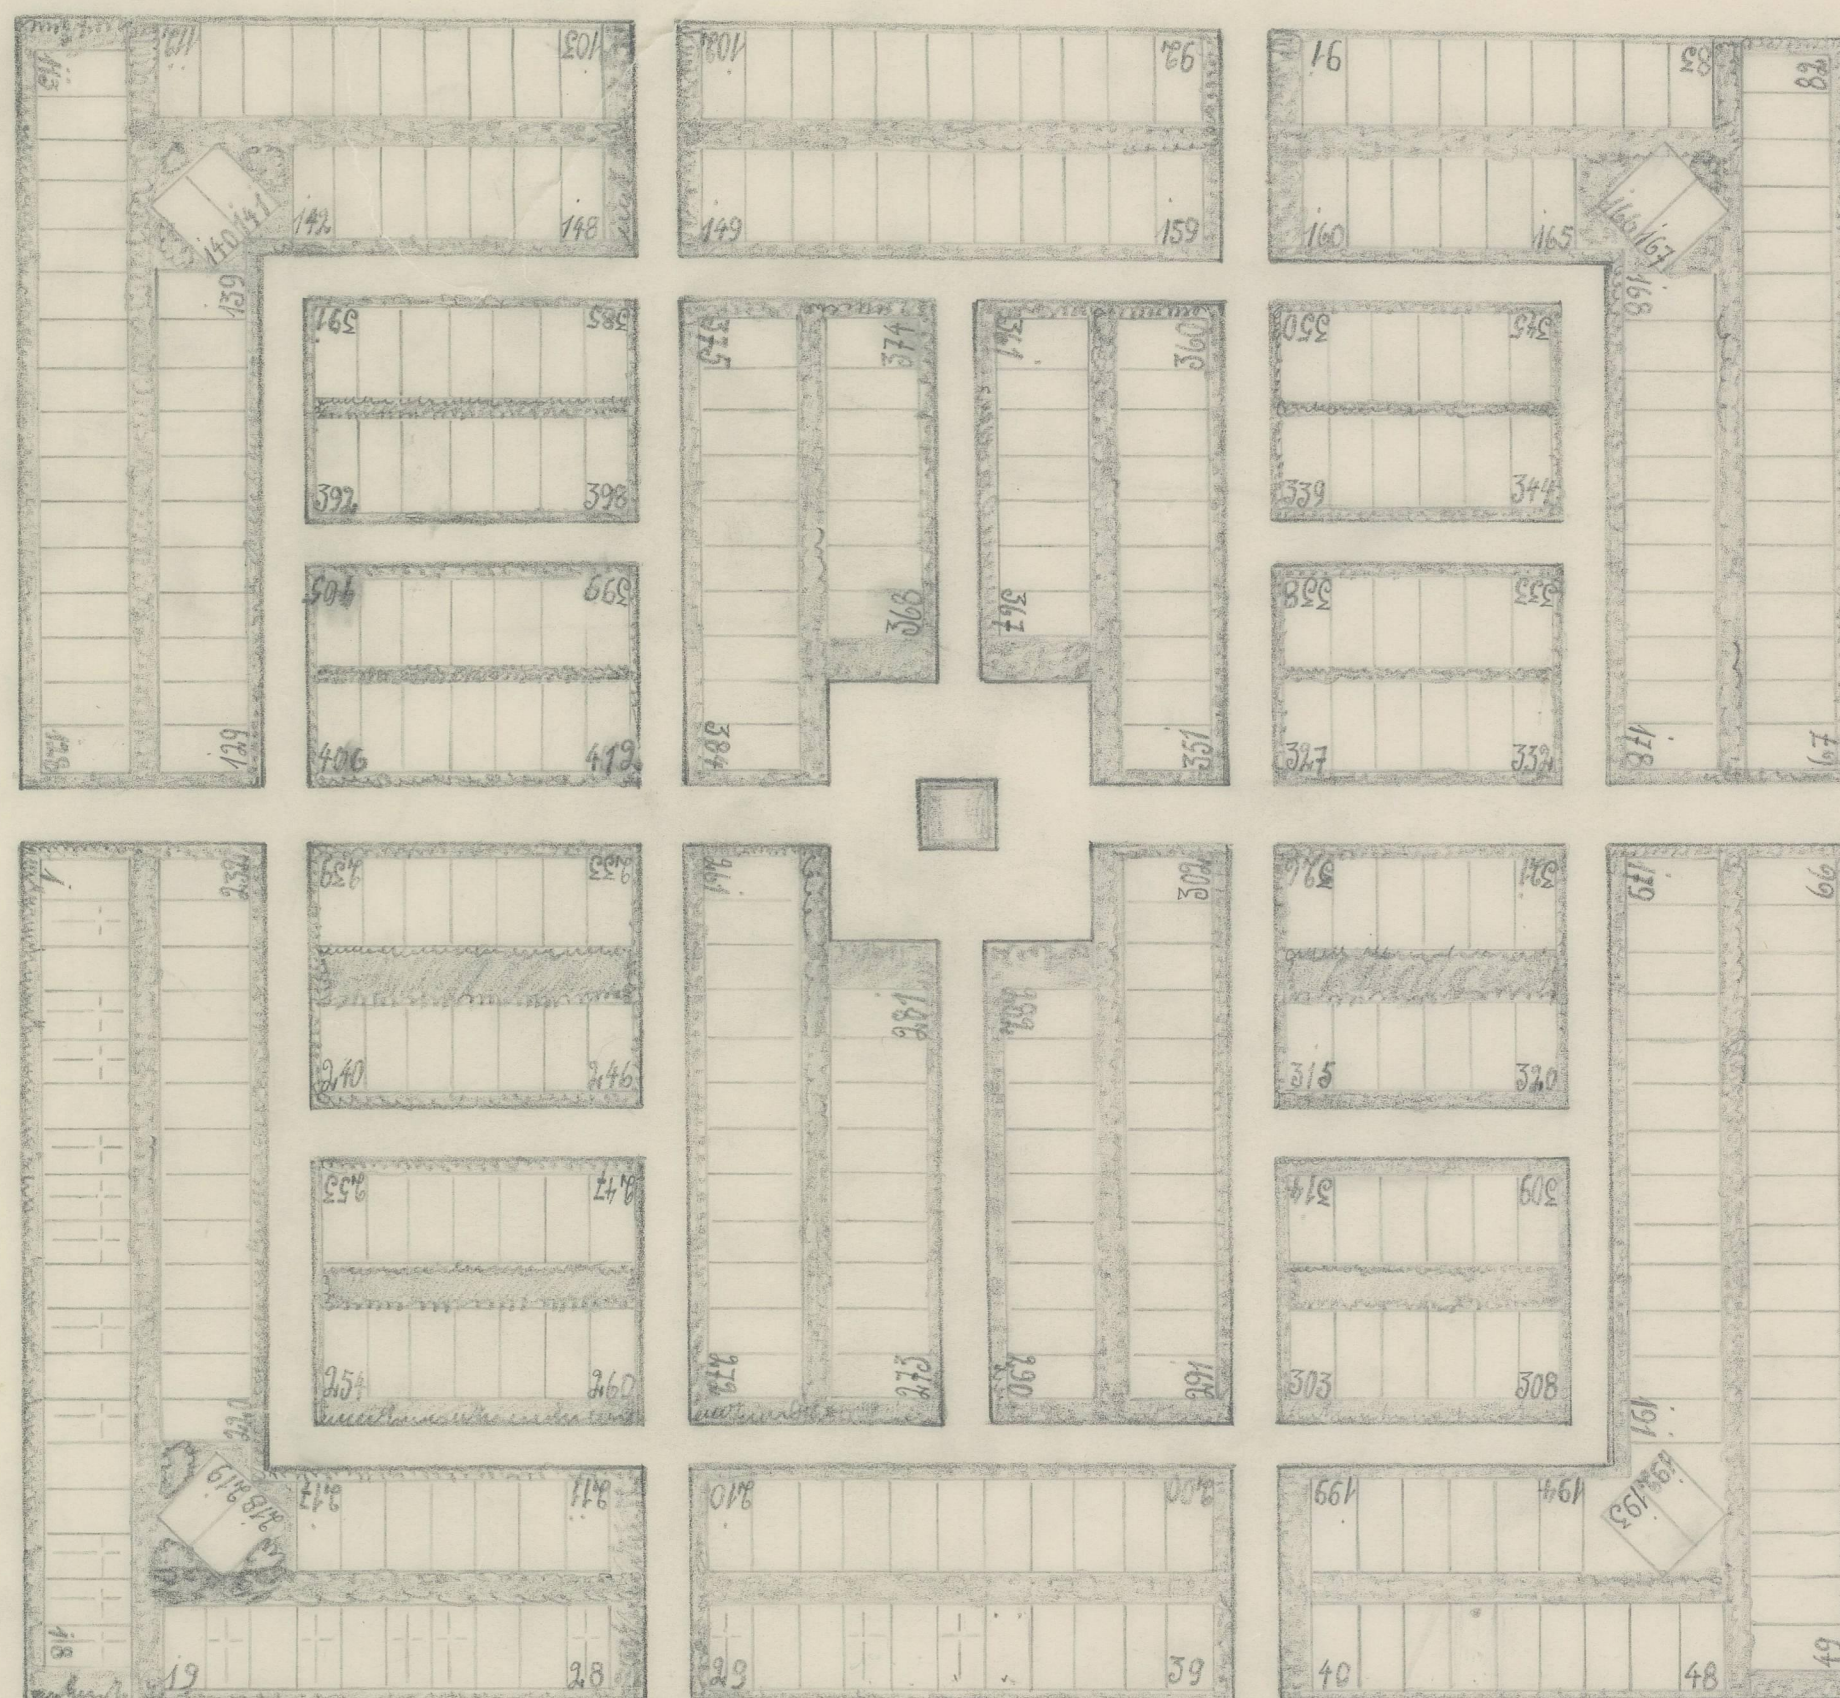

M:1/250.

Stahnsdorf 22. Febr. 1948.

Amtmann:

96

1/6/36