NATHANAEL FELD 4, WAHLSTELLEN

M. 1/250

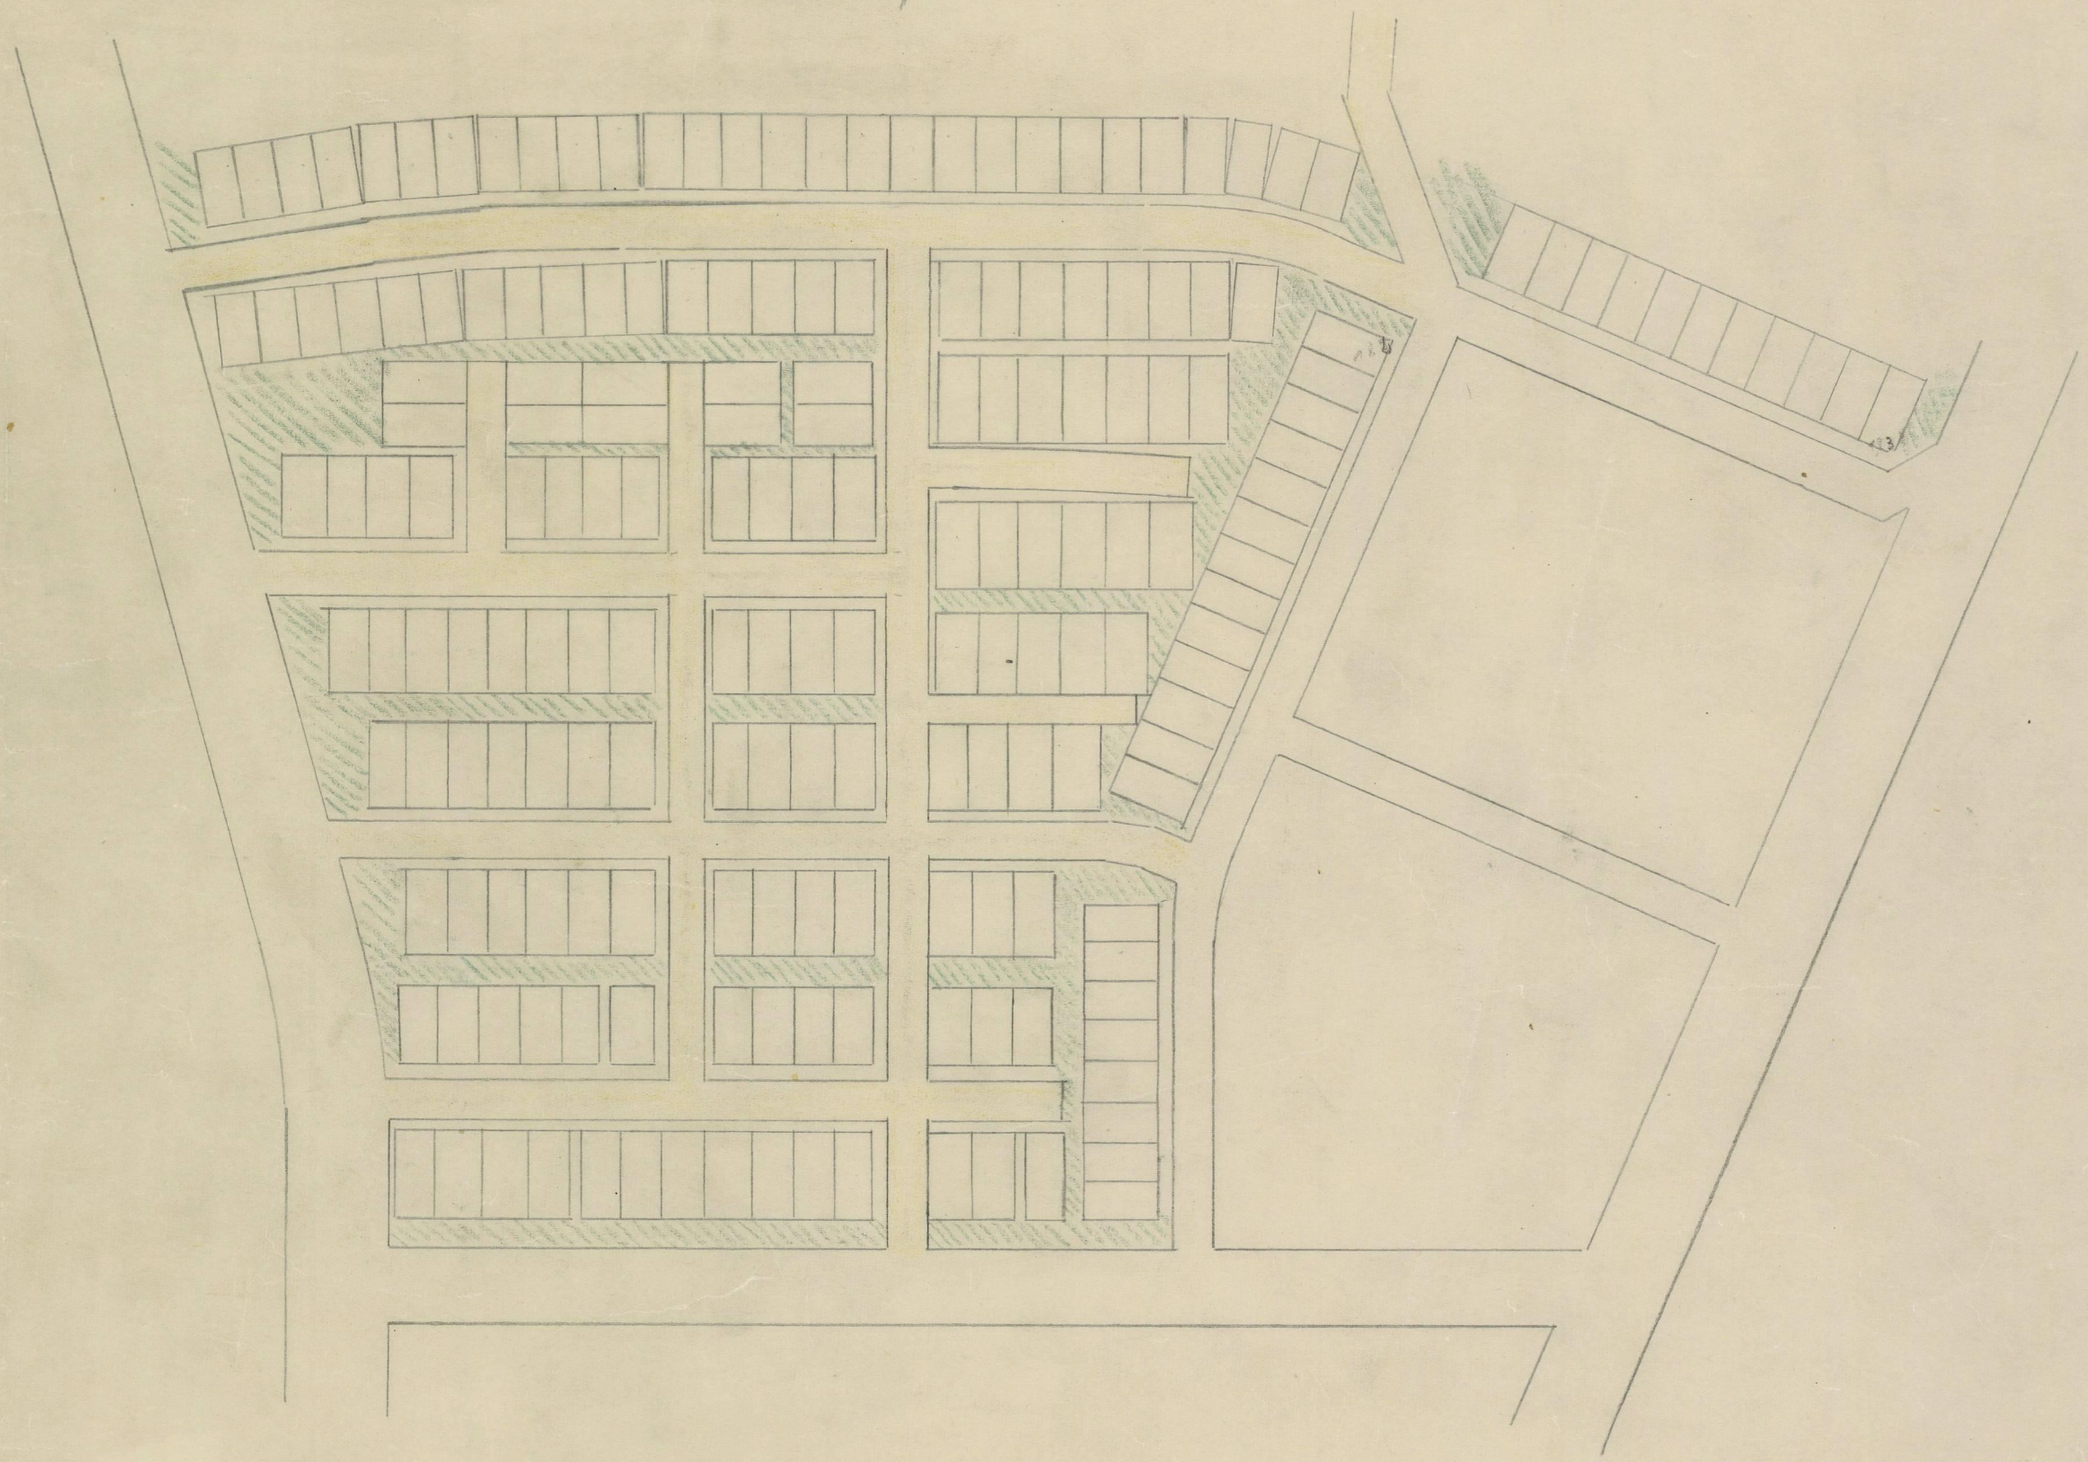

701

1/61/101 2x2