Stadtarchiv Sankt Augustin / SN 176 / 00515

Neuanlage eines Sturzgerüstes auf dem Rheinlager Beuel.

Lageplan M. 1:500.

Unmöglich!

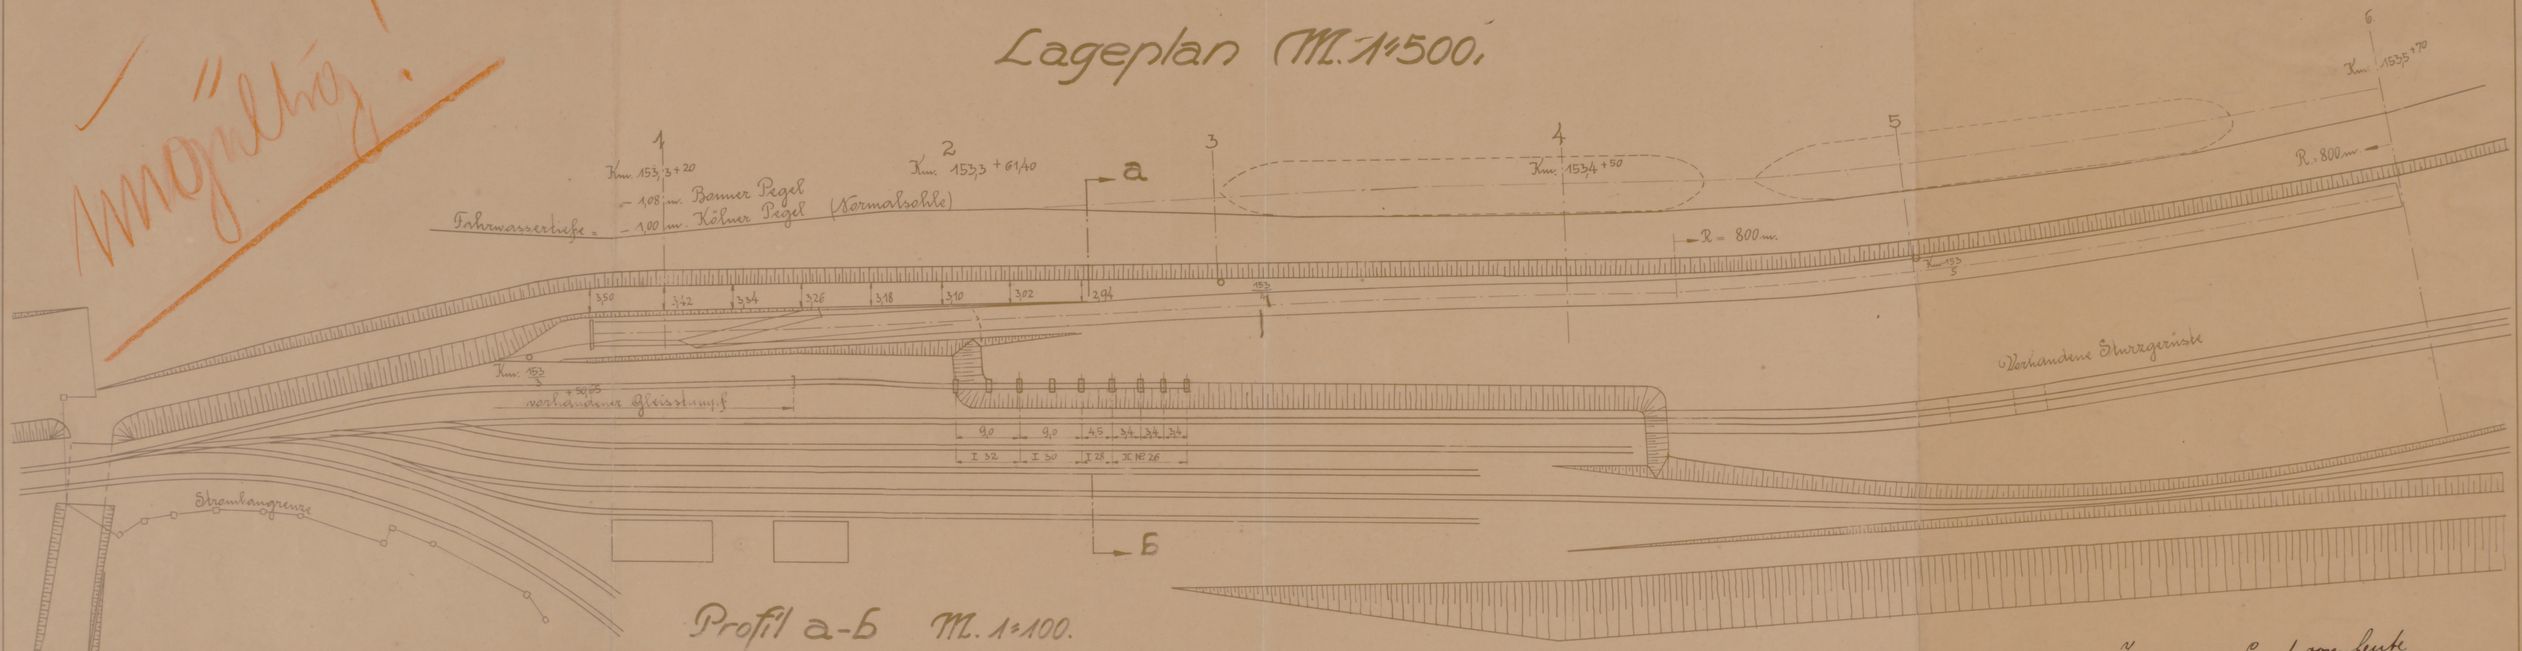

Profil a-b M. 1:100.

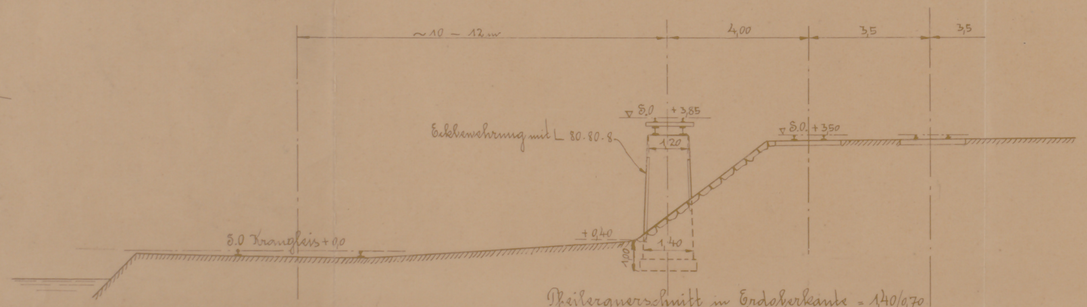

M. 1:500.

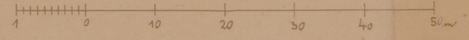

M. 1:100.

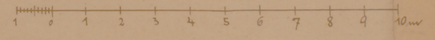

Zu meinem Gesuch von heute
Linz a/Rhein, den 6. August 1923.
Basalt-Actien-Gesellschaft.
ppa

Beuel | Zchg. Nr. 196
6. 8. 23. | 1:100, 1:500
Köln. 4/8.