Stadtarchiv Sankt Augustin / SN 175 / 00510

Rhein-Sieg Eisenbahn-A.G.

# Lageplan

M. 1:1250.

Strecke Siegburg-Rostingen.

Blatt 1.

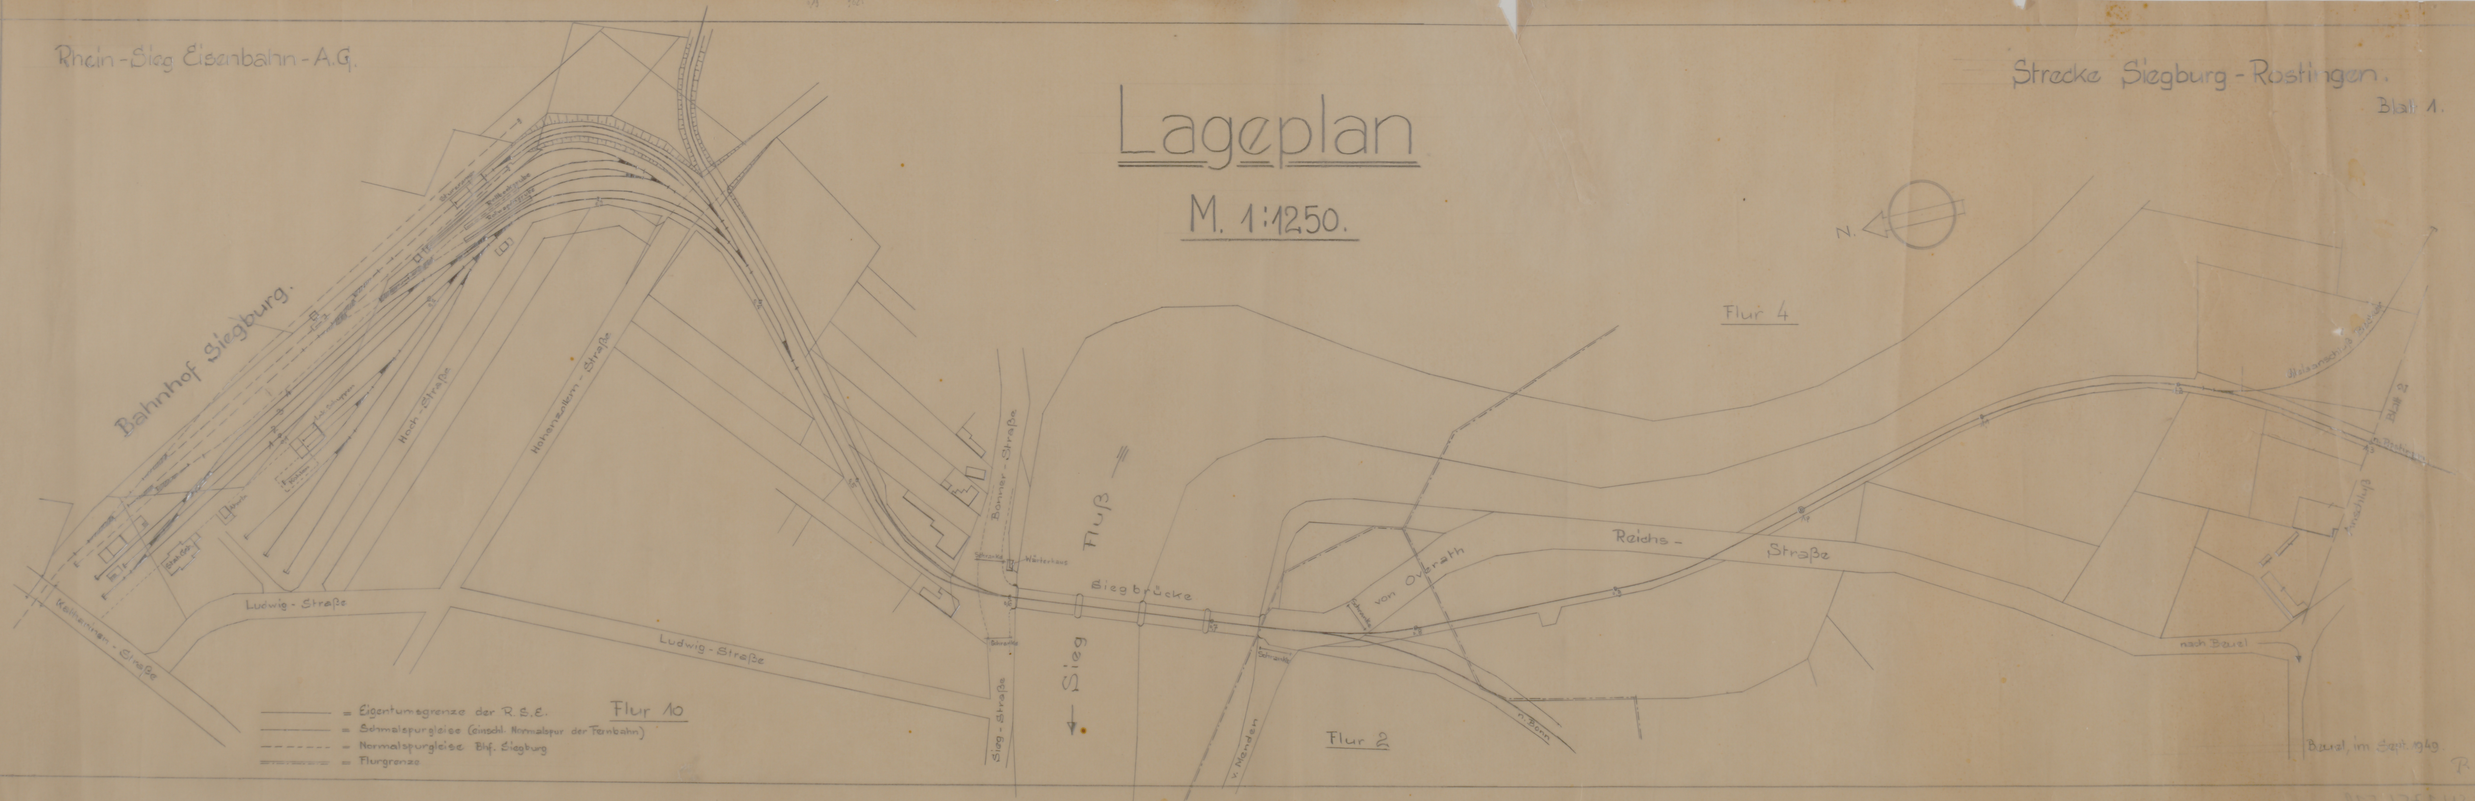


Basel, im Sept. 1949

P.