

SÜDWESTKIRCHHOF
STAHNSDORF

BELEGUNGSPLAN
BLOCK-REFORMATION


FELD = 10.



BAHNHOFSTRASSE

10

M1/250

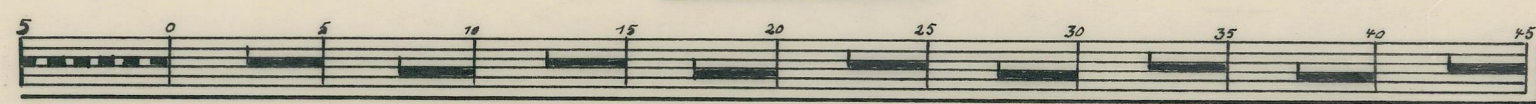

Süd-West-Kirchhof
Stahnsdorf
im Januar 1940.

Gartenamtsleiter.