


Rhein-Sieg Eisenbahn - A.G.

Betr. Heizungsanlage
in den Autohallen Hennef-Sieg.

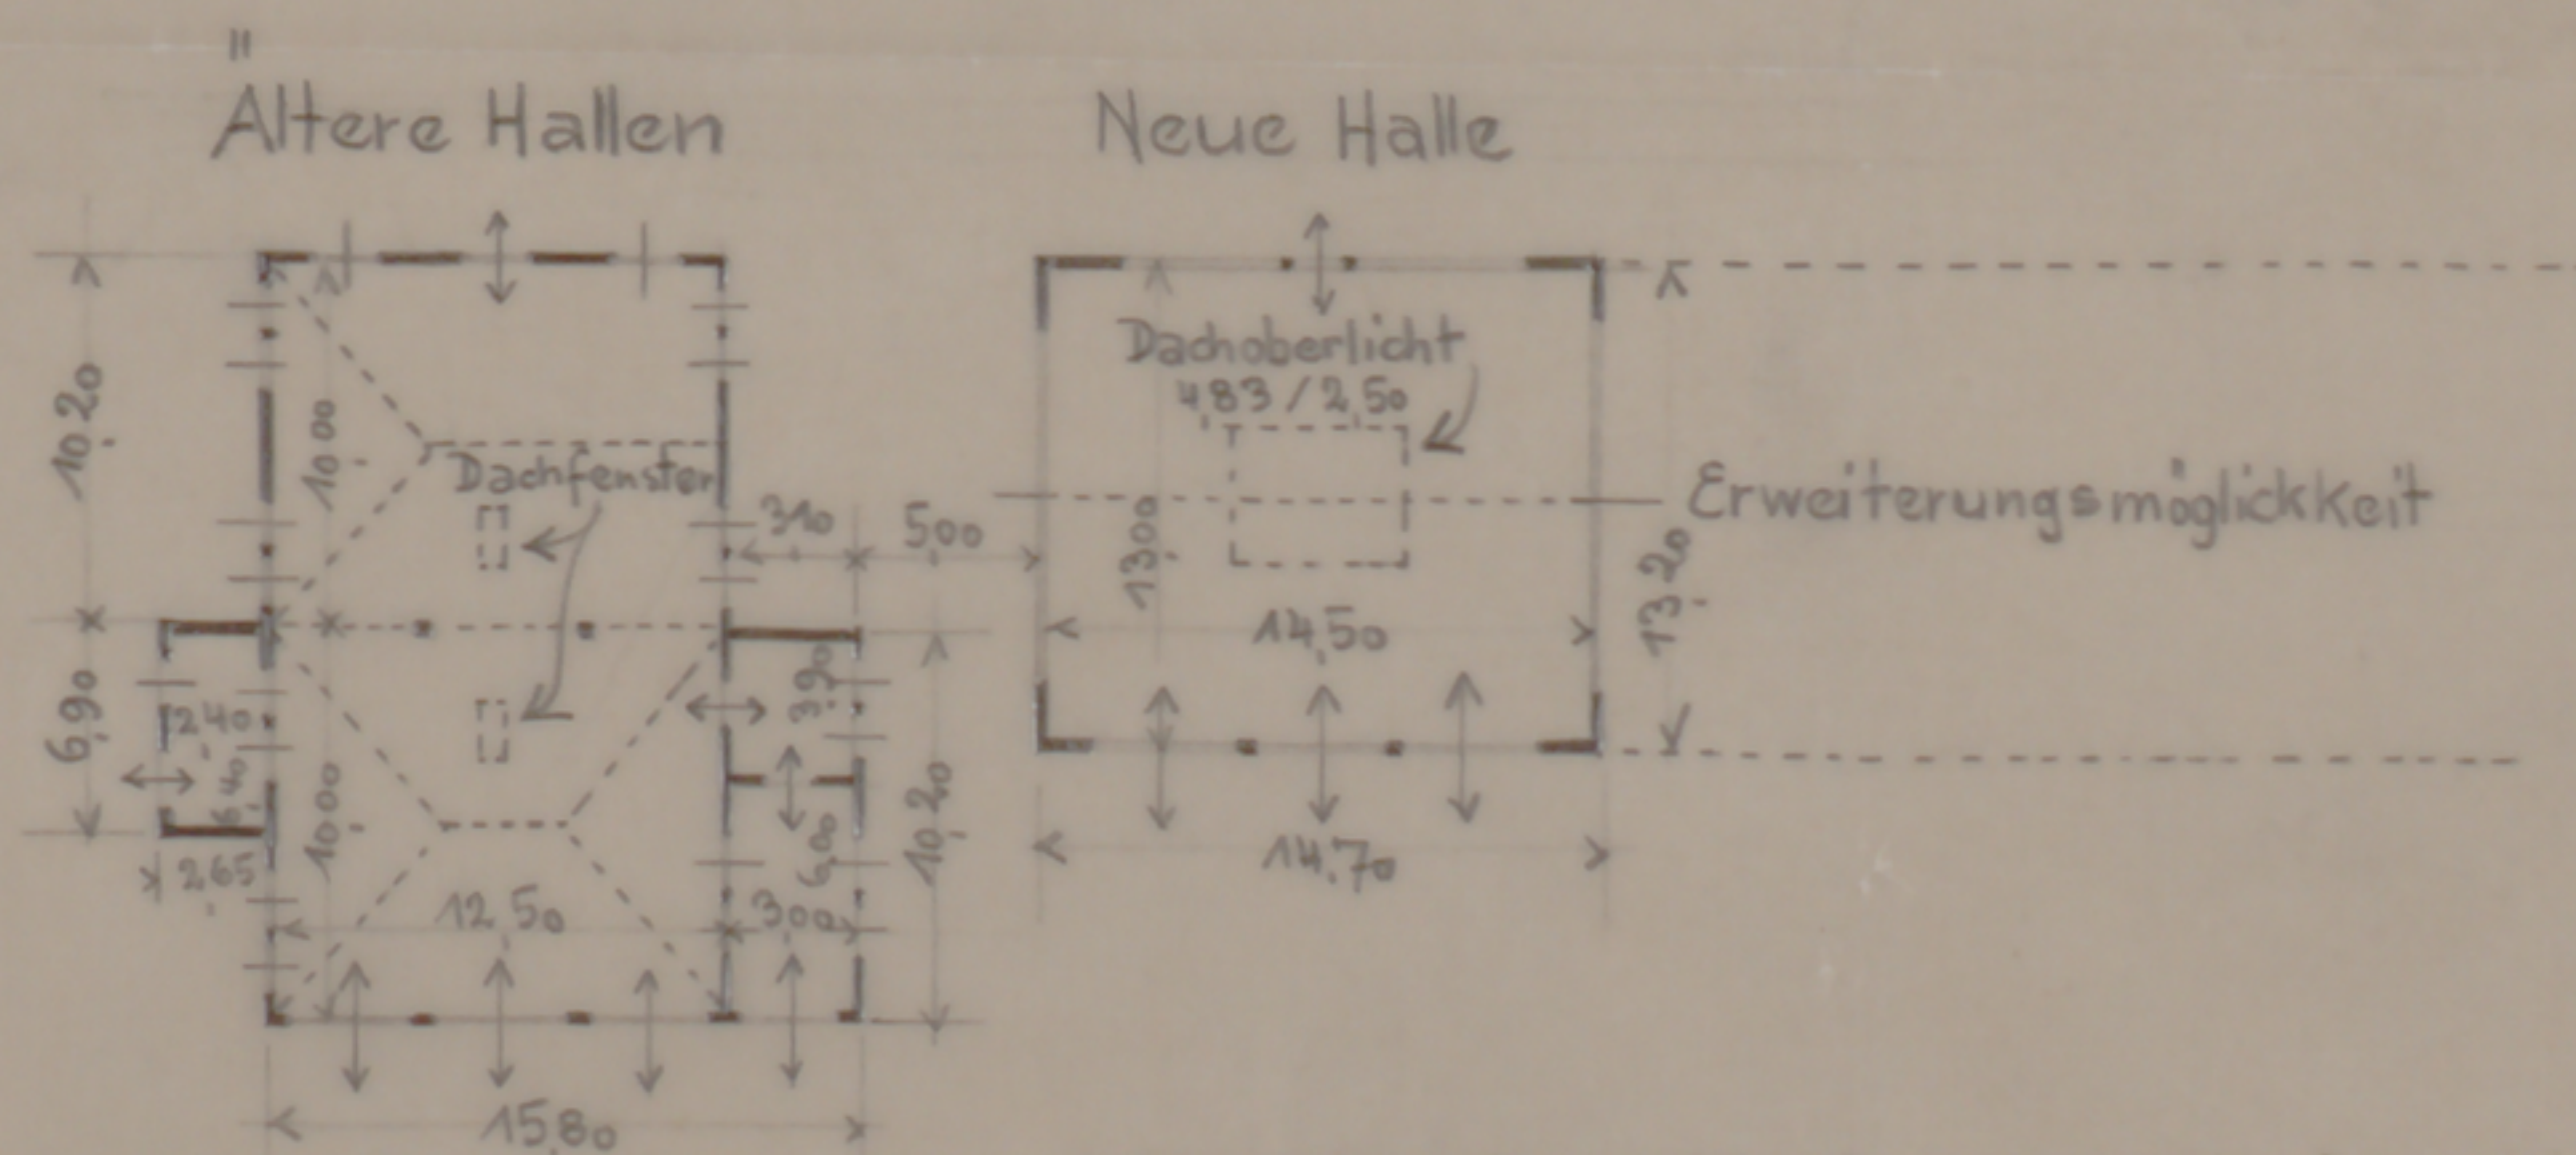

Vorderansichten



- 21 Hallen-Fenster 100/1,20 m.
- 2 Dachfenster je 12pfannig
- 4 zweifl. Tore 2,50/2,80 m.
- 3 Türen 100/2,00 m.

Dach: Falzziegel mit unterer Gipsdieldecke

- 2 Lichtbandfenster 9,50/1,50 m. (Seitenwände)
- 1 " " 11,50/1,50 m (Rückwand)
- 1 Dachoberlicht 4,83/2,50 m.
- 3 zweifl. Tore 3,20/3,40 m.
- 1 Tür 100/2,00 m.

Dach: Betonstegplatten mit Pappüberdeckung

Beuel, im Juni 37.

B.

0801241112