


Rhein - Sieg Eisenbahn

Strecke Hemmel - Asbach.

Anschluss Verladestelle Limbergkopf.

(nach dem Stande vom November 1925.)

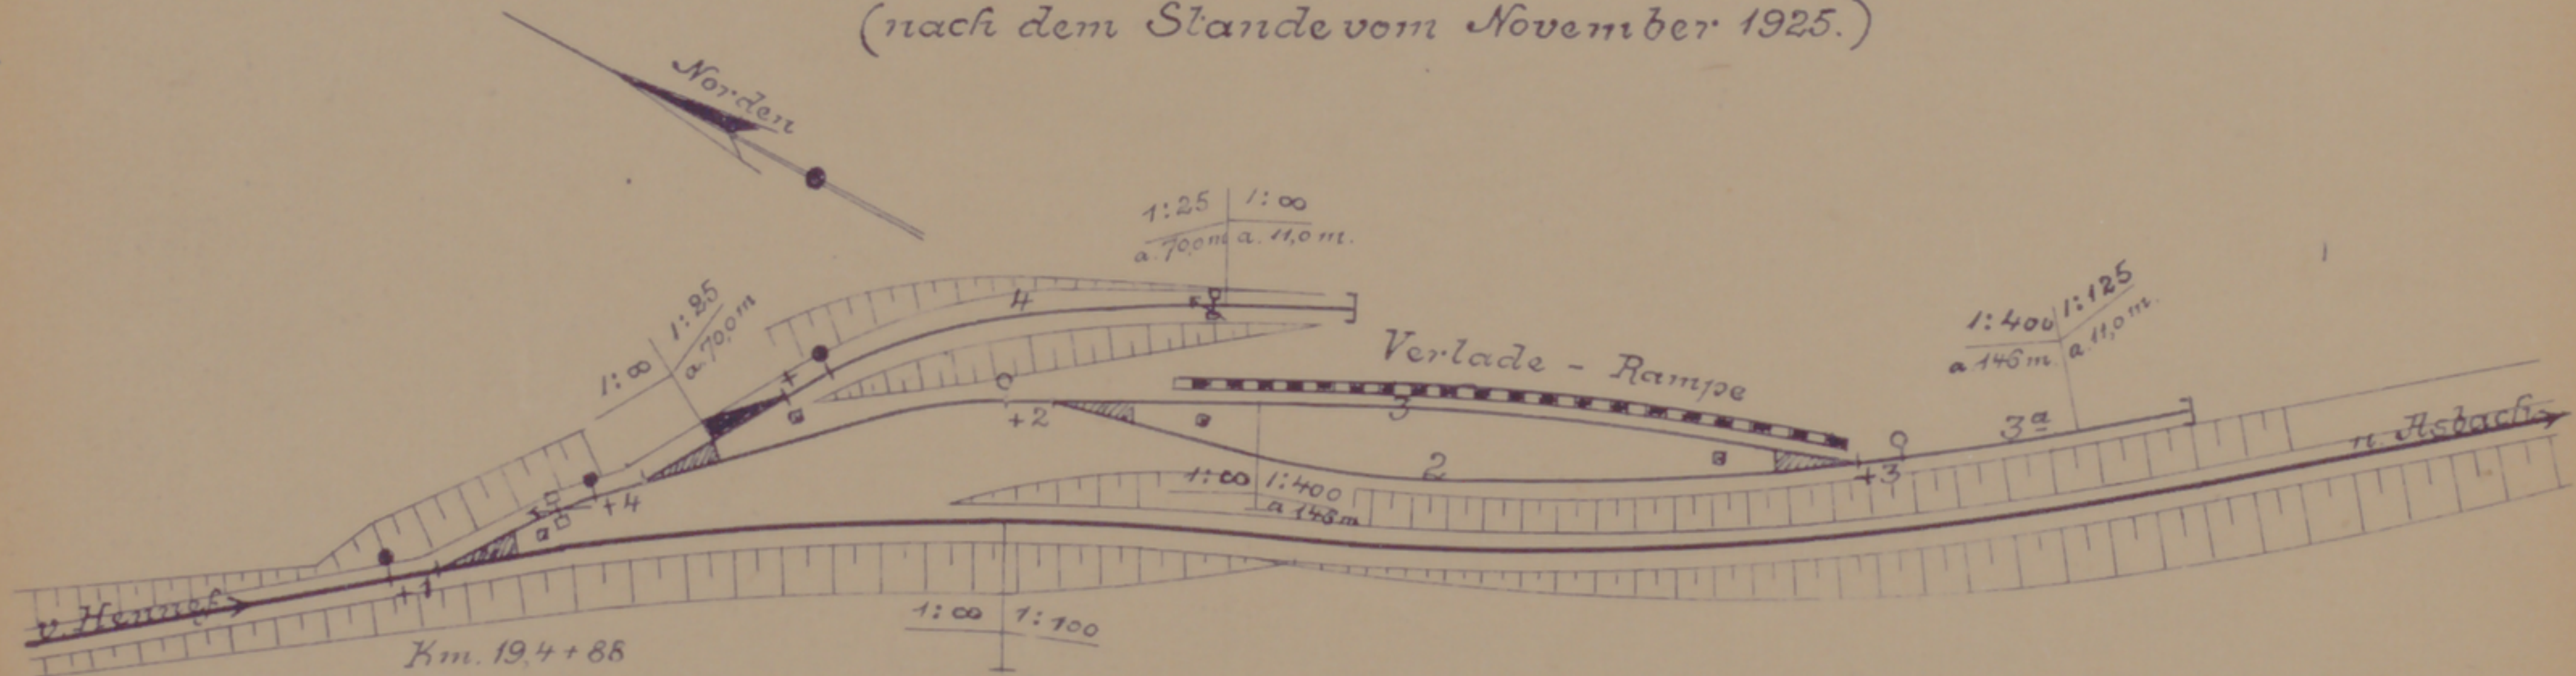

Nutzb. Länge	Gleis	2	=	75,00 m.
		3	=	75,00 "
		3a	=	82,00 "
		4	=	20,00 "

188/11