


SÜDWESTKIRCHHOF - STAHLSDORF

fertig am 4/II 98 M. 1/2.50

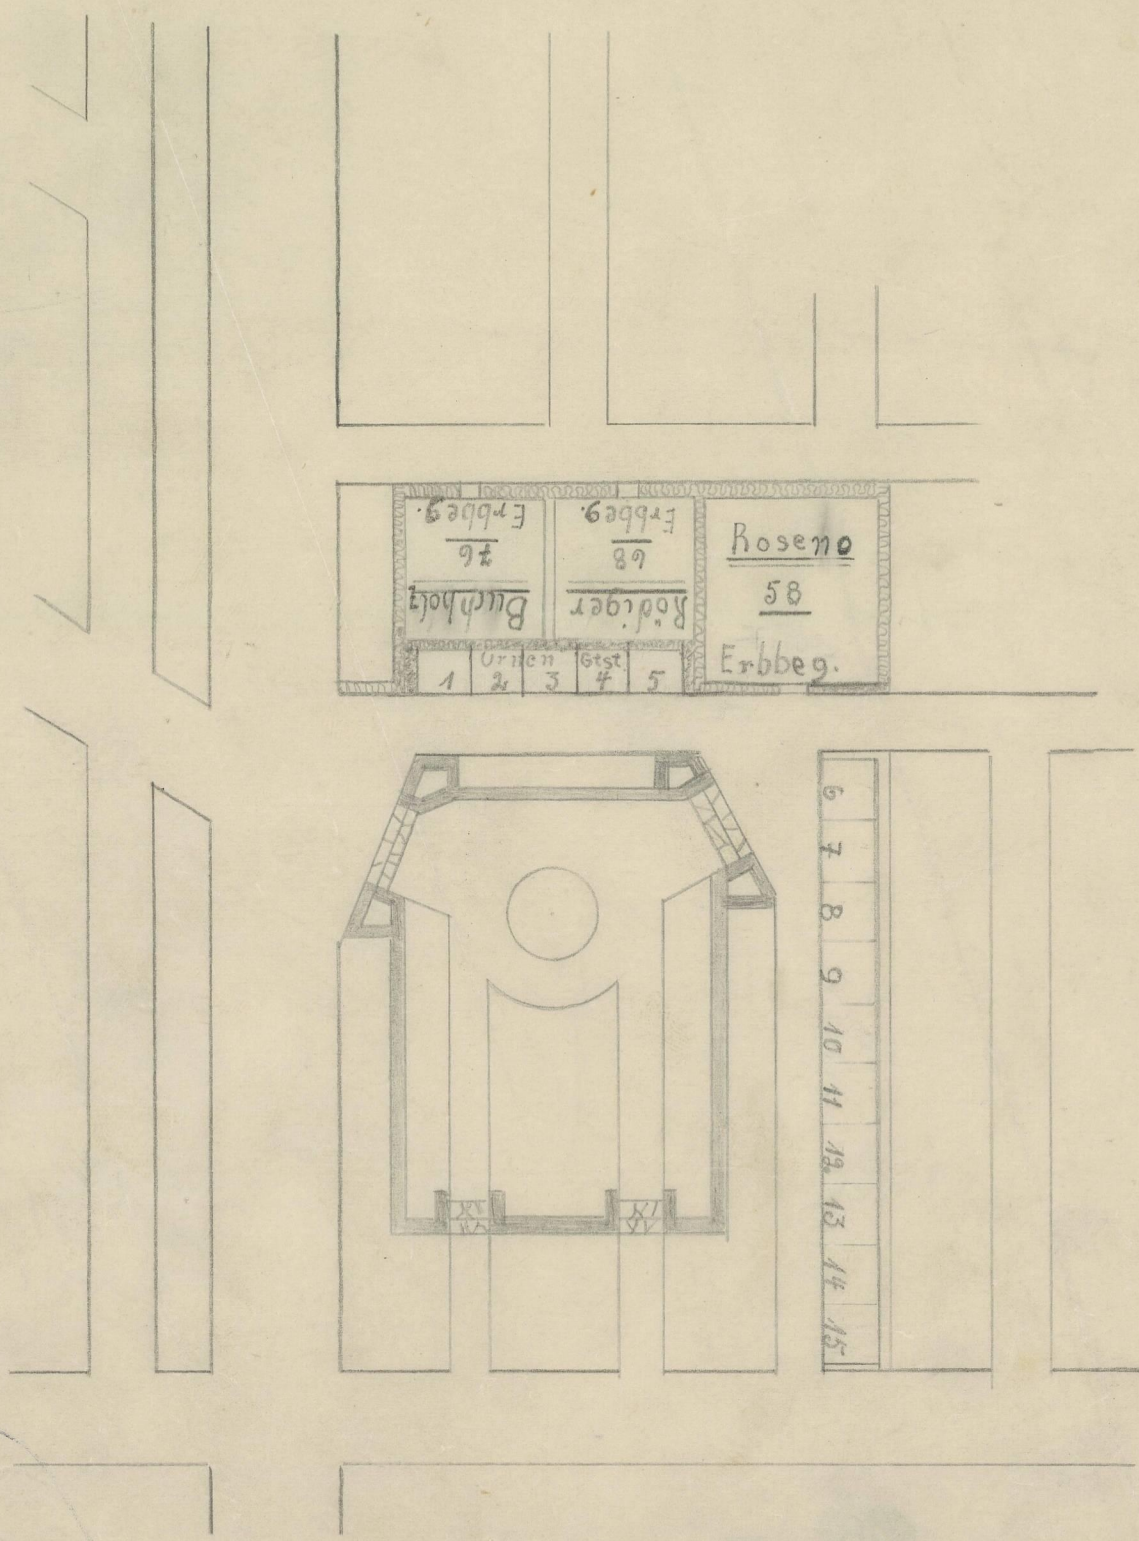

70

BELEGUNGSPLAN, TRINITÄTIS F.18 LURNENGARTEN

1/6/70