


Friedhofskapelle in Fürstenberg

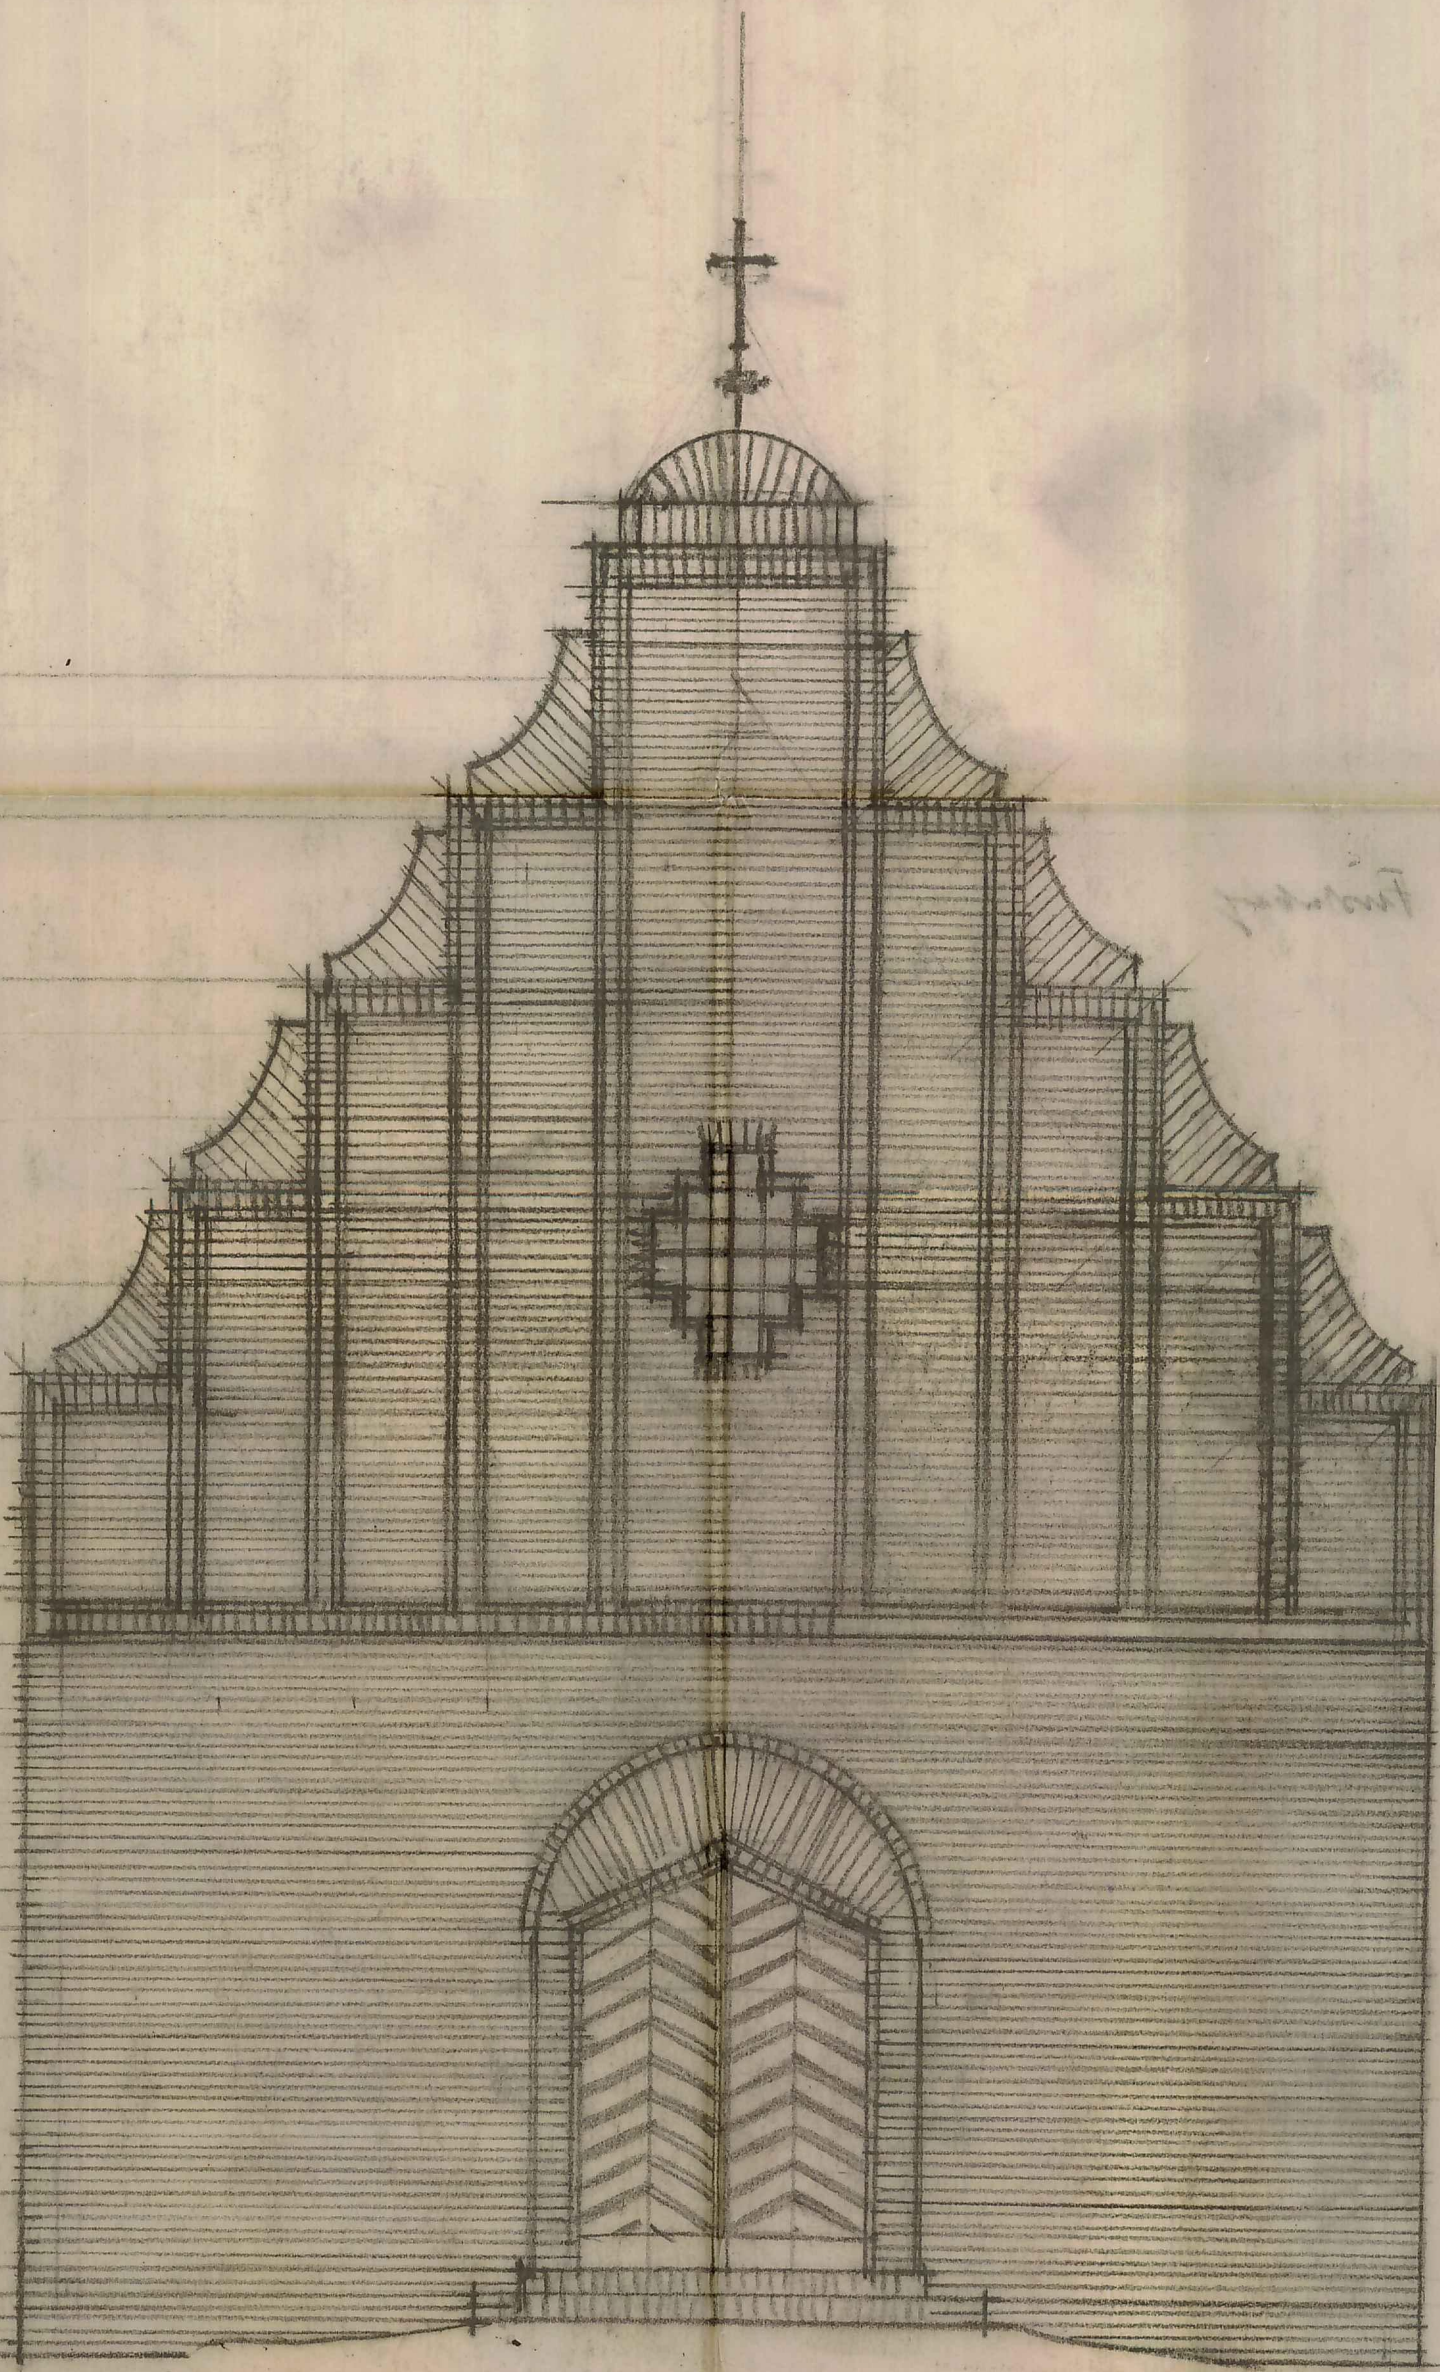

Vorder-Ansicht

1:50 1 0 1 2 3 4 5 M

Fürstenberg d.
Der Bauführer:

Berlin d.
Der Bauleiter: *Alt. Carl Steinberg*

Dr.-Ing. Curt Steinberg
Berlin, Kl. 7373, Kleiststr. 16

11.11.29